

MÖTTEKIÐ

12 SEPT. 2011

BREYTINGAR	

SKÝRINGAR:

--- HEITT NEYSLUVATN
 --- KALT NEYSLUVATN

- EV = ELDHÚSVASKUR
- HL = HANDELAUG
- ISS = ISSKÁPUR
- SV = SKOLVASKUR
- SB = STURTU BÆD
- UP = UPPVOTTAVEL
- VS = VATNSSALERNI
- PU = PIPA UPP
- PN = PIPA NIÐUR

NEYSLUVATNSRÖR SKULU VERA ÚR AL/PLAST RÖRUM FRÁ UNIPPE EDA SAMBÆRILEGU. RÖRIN SKULU ÞOLA INNTAKSHITA OG VERA VOTTUÐ AF R_b. TENGISTYKKI SKULU VERA ÚR AFSINKUNARÞOLNU MESSING OG HEFA RÖRUM

BIL MILLI FESTINGA LÁRÉTTA LEIDLISA SKAL VERA SAMKV. FÖRSKRIFT FRAMLEIDANDA RÖRANNA EN ÞÓ MEST 1,2 – 1,5M MILLIBILI. SJÁ TÖFLU FRAMLEIDANDA

NOTA MÁ ÁDRAGSEINANGRUN Í MILLIVEGGJUM SKAL EINANGRA MED GLERULLARHÖLKUM. ÞYKKT EINANGRUNAR SKAL VERA SEM HÉR SEGIR:

- 10 – 20mm (3/8" – 3/4") RÖR: 20mm
- 25 – 40mm (1" – 1 1/2") RÖR: 30mm
- 50 – 100mm (2" – 4") RÖR: 40mm

LEIÐSLUR FYRIR HEITT- OG KALT VATN SKAL VEFJA MED PLASTI UTAN UM EINANGRUN.

SÝNILEGAR LEIÐSLUR NÆST TÖPPUNARSTAD SKULU VERA ÓEINANGRADAR.


KERFID SKAL PRÓFA EFTIR LEIÐBEININGUM FRAMLEIDANDA RÖRA. EF BER Á MILLI LEIÐBEININGA FRAMLEIDANAD OG EFTIRFARANDI LÝSINGAR, SKAL FARA EFTIR LEIÐBEININGUM FRAMLEIDANDA. KERFID SKAL PRÓFA MED STIGPRÓFUN.

1. FORPRÓFUN: SETJA SKAL 15 BARA ÞRÝSTING Á KERFID. ÞÆTA SKAL ÞRÝSTINGI Á KERFID NÆSTU 30 MÍNÚTUR. Á 10 MÍNÚTU FRESTI, EFTIR ÞAD SKAL ÞRÝSTINGUR STANDA Í 30 MÍNÚTUR OG MÁ ÞÁ EKKI FALLA MEIRA EN 0,6 BÖR. ADALPRÓF SKAL FRAMKVEMA STRAX EFTIR FORPRÓFUN. ÞRÝSTINGUR ER LÁTIN STANDA NÆSTU 2 TÍMA OG MÁ ÞÁ EKKI FALLA MEIRA EN 0,2 BÖR. SKRASETJA SKAL NIÐURSTÖÐUR.


ALLT EFNI OG FRÁGANSUR KERFISINS SÉ Í SAMRÆMI VID ÁKVÆDI IST 67:2003 OG GILDANDI REGLUGERDIR

ALLT EFNI SKAL HAFA LAGNAEFNISVOTTUN


STÆRD ENDALAGNA Ø16x2,0 NEMA ANNAD SÉ TEKID FRAM.

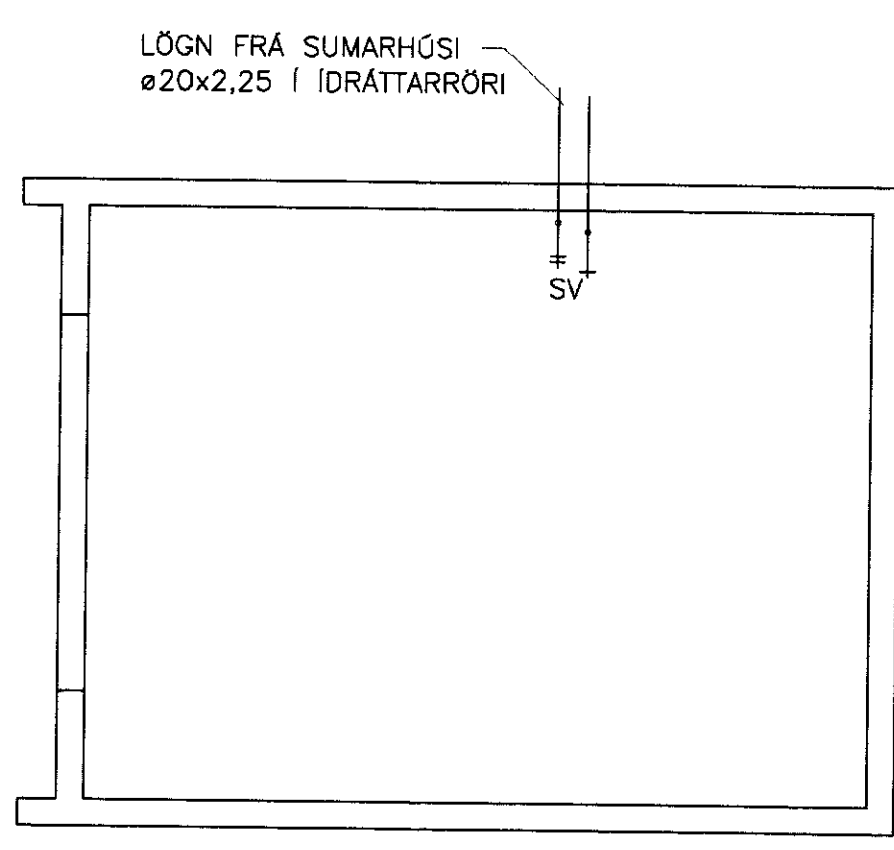


BÍLSKÚR GRUNNMÝND, 1:50

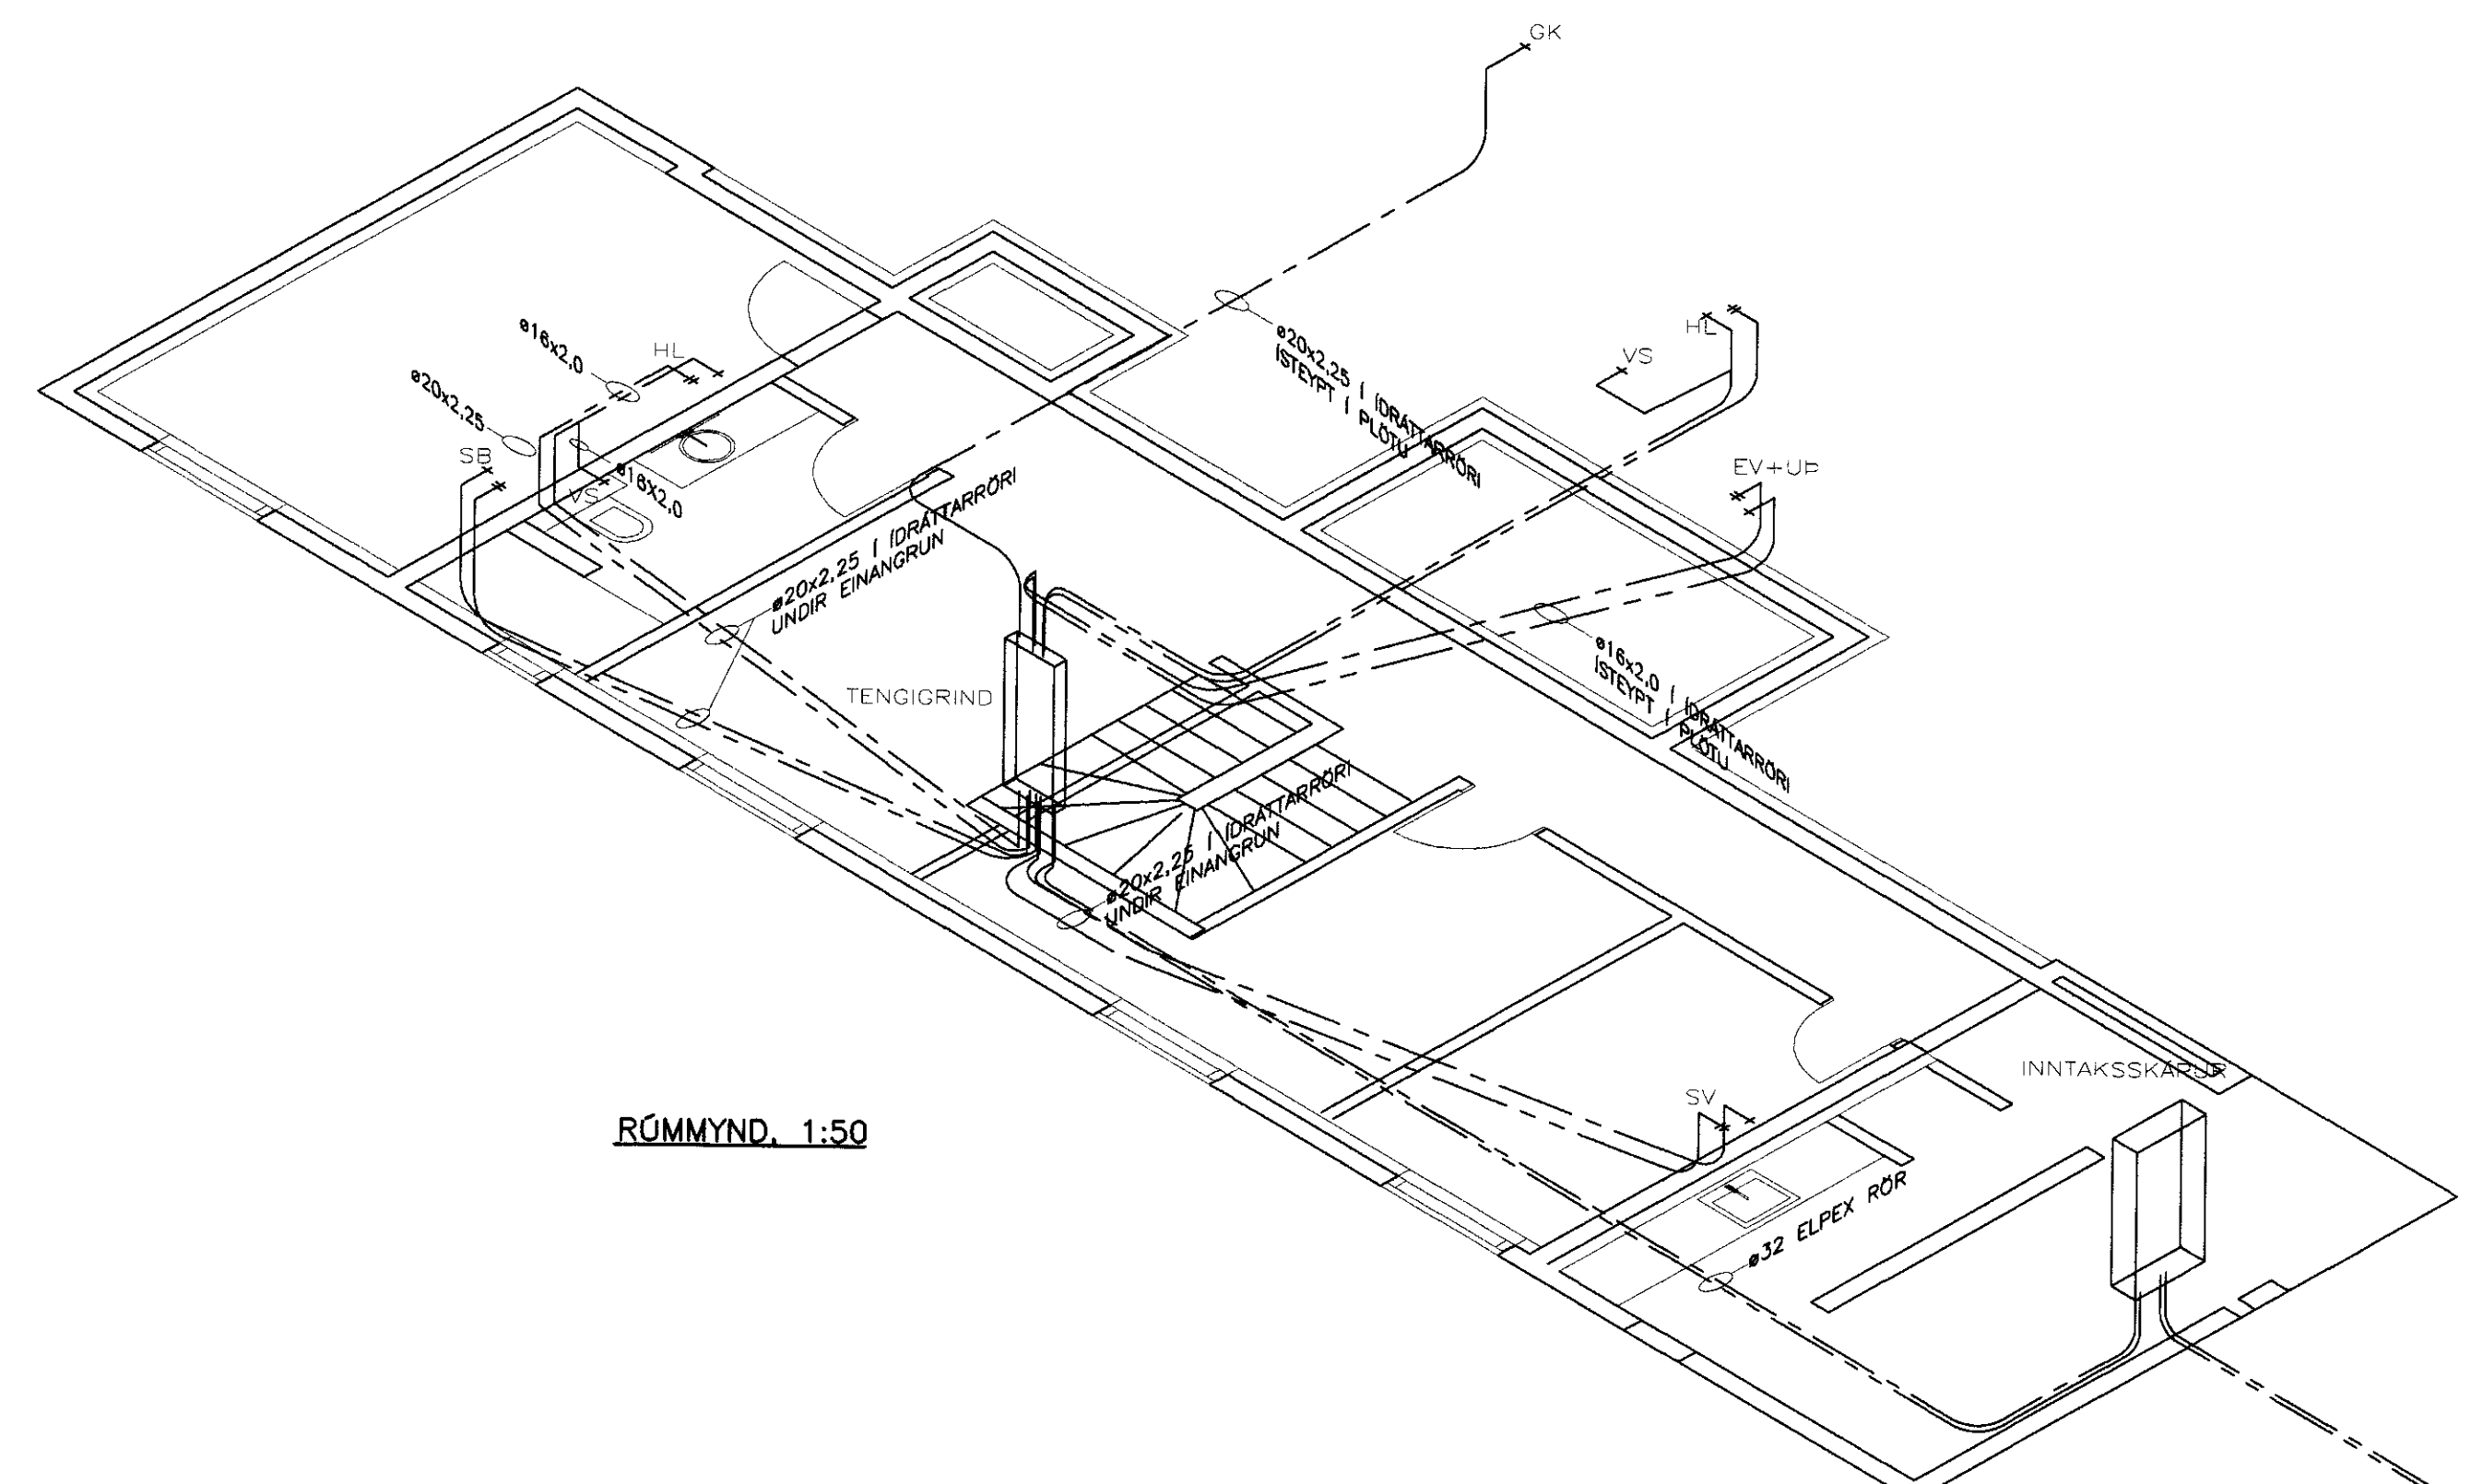

RÚMMÝND, 1:50

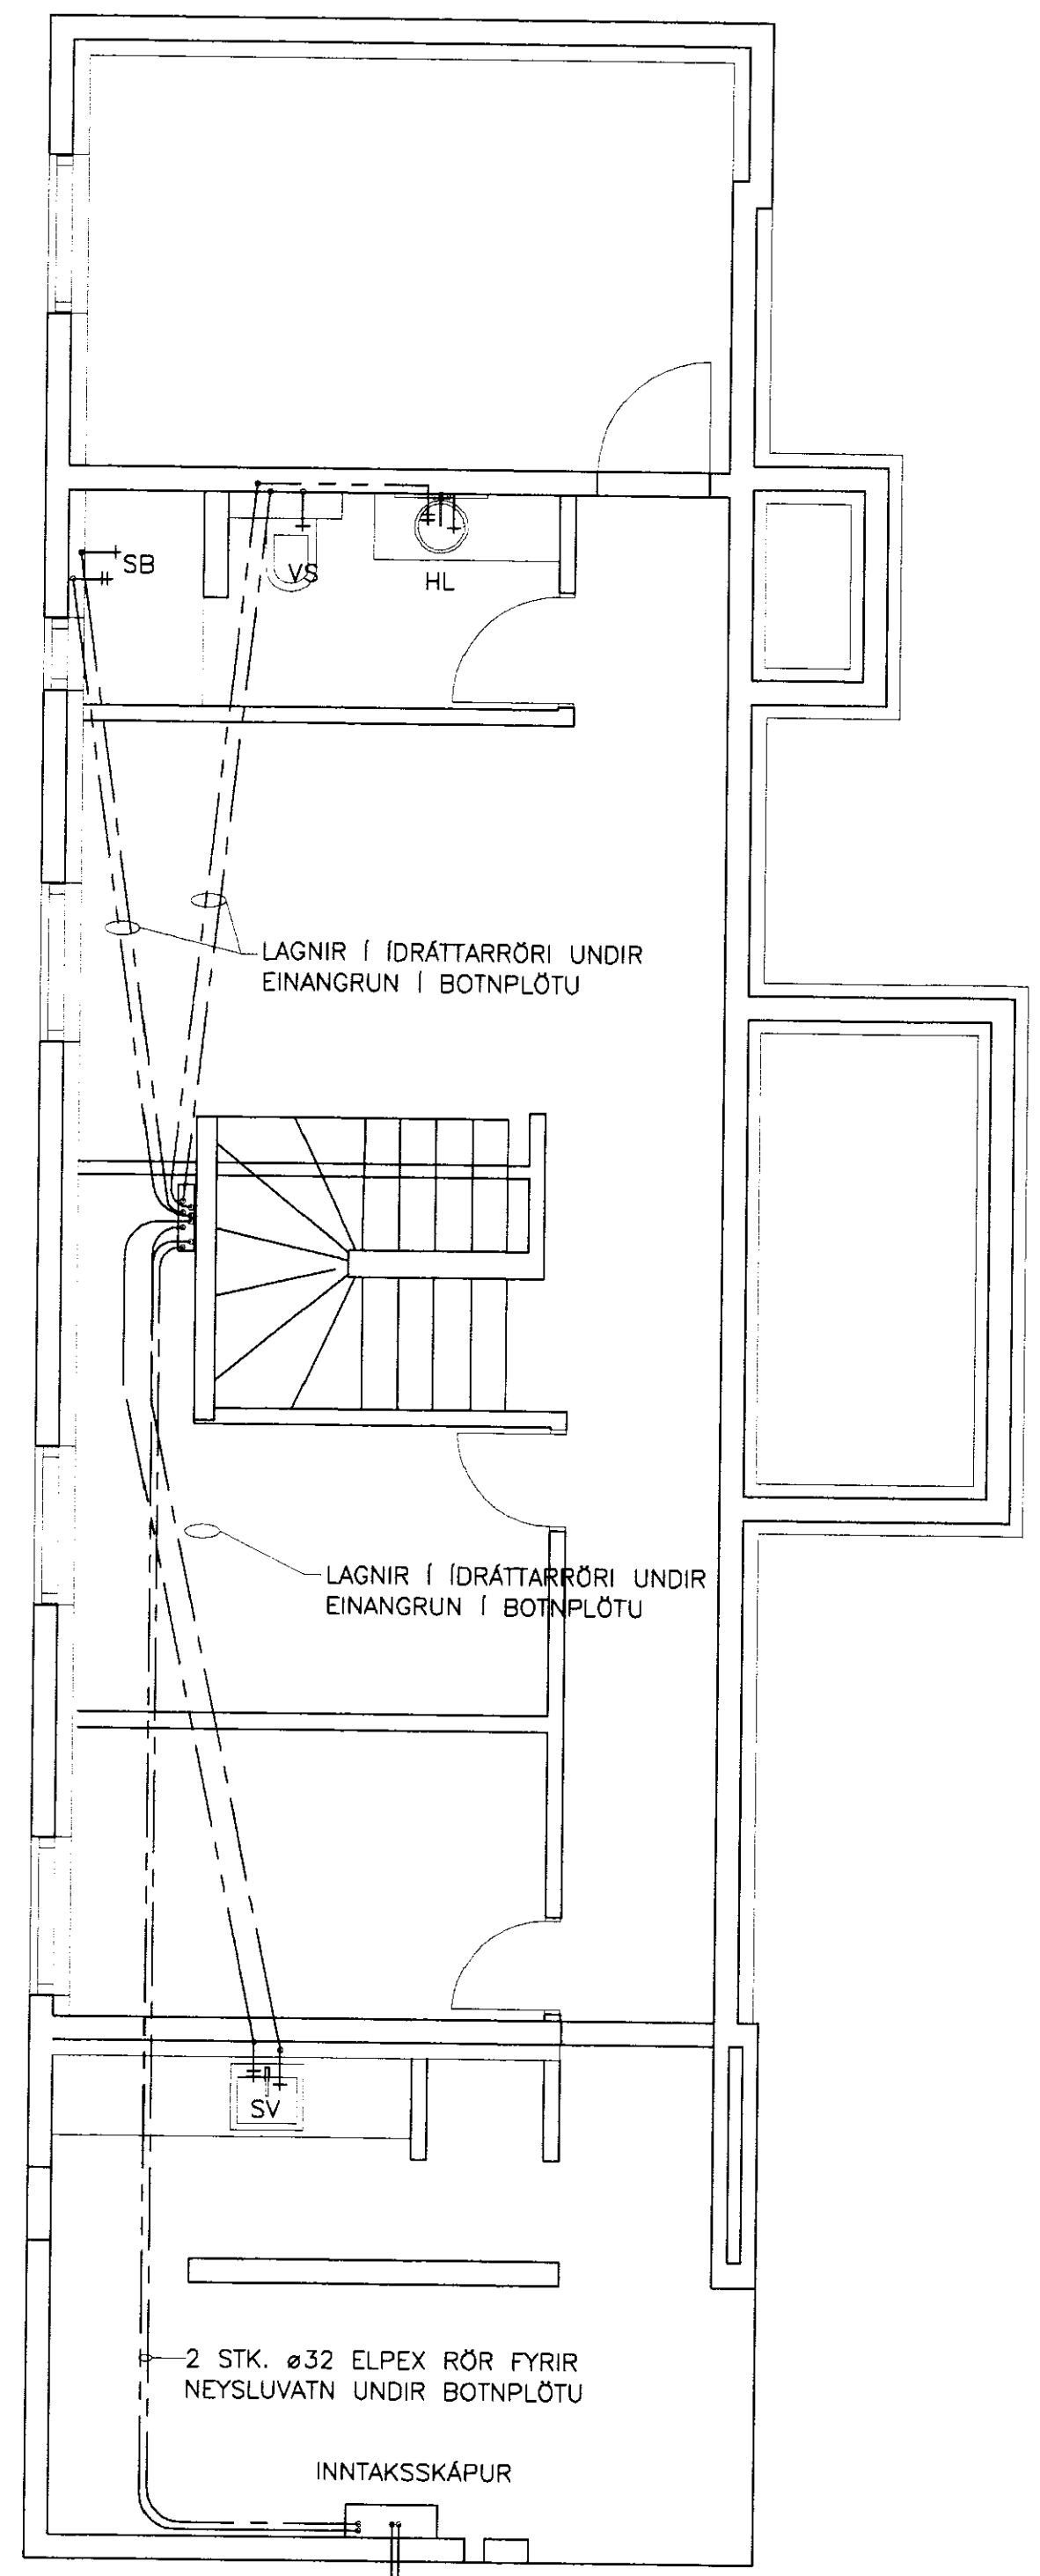

KJALLARI GRUNNMÝND, 1:50

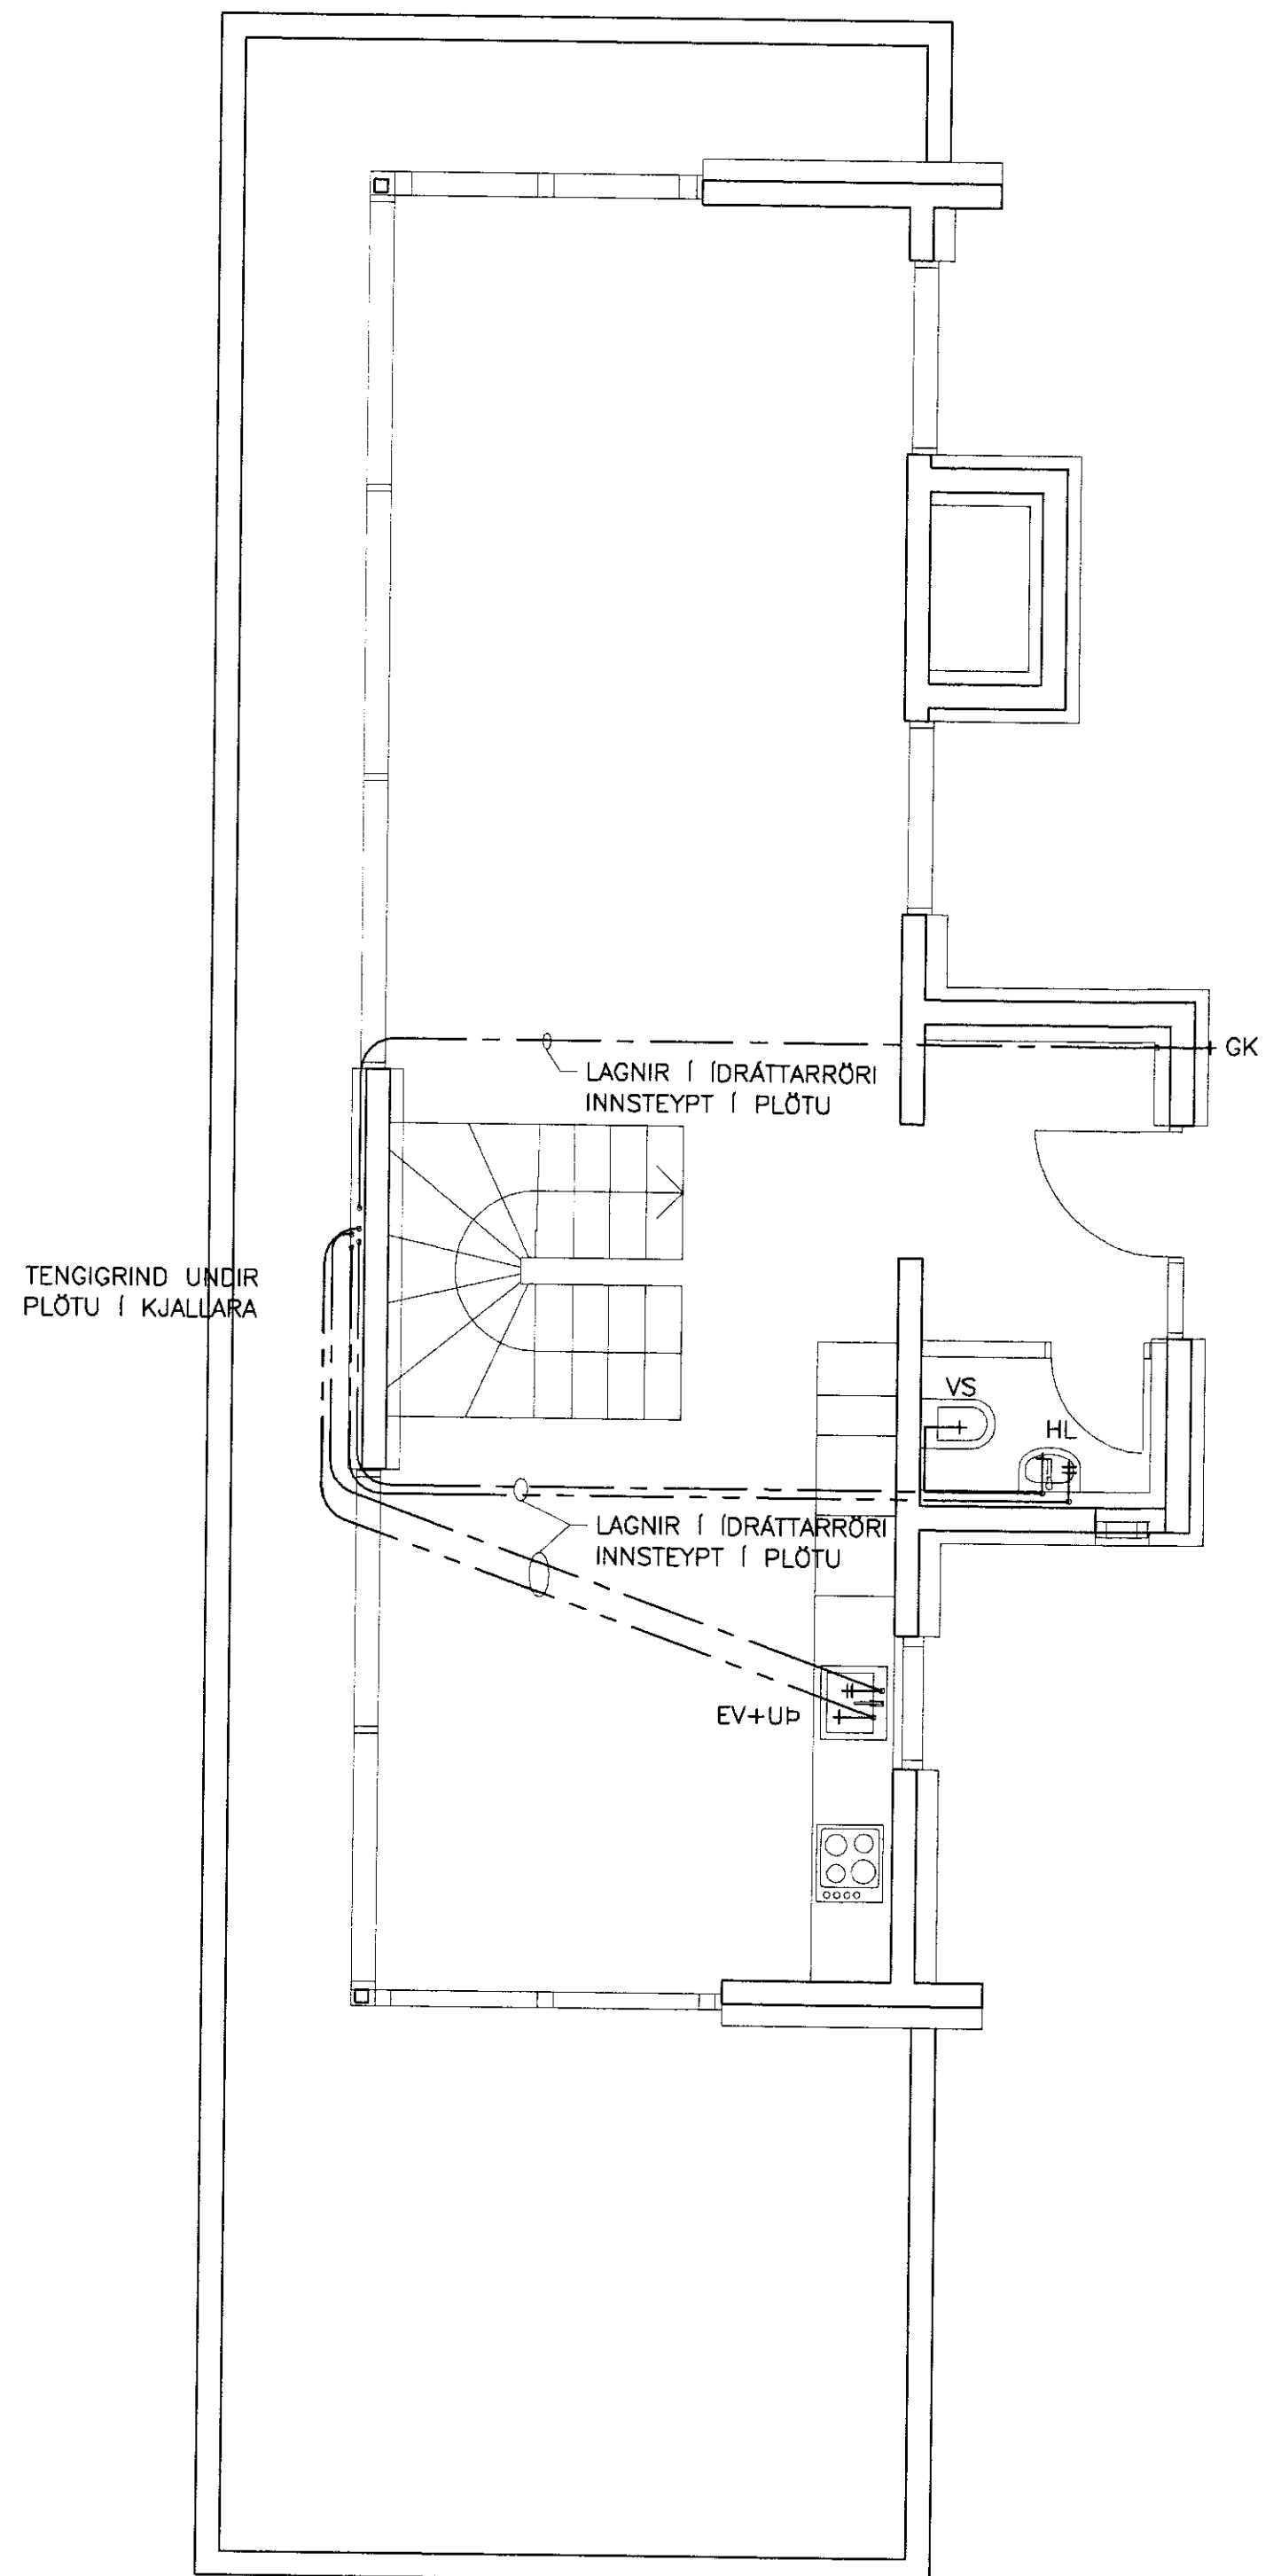

1.HÆÐ GRUNNMÝND, 1:50

Ø20x2,25 AD BÍLSKÚR
 Á FROSTFRÍU DÝPI



SKEFAN 11 - 108 REYKJAVÍK - Síma 517 0900 - Netfang: verk@vef.is		11.07.2011	
ILLGIL 1		07.07.2011	
GRÍMSNES OG GRAFMINGSHREPPUR		10.07.2011	
NEYSLUVATNSLAGNIR:		411	
KJALLARI, 1. HÆÐ OG BÍLSKÚR		1:50	
GRUNNMÝNDIR, RÚMMÝND, OG SKÝRINGAR		411	