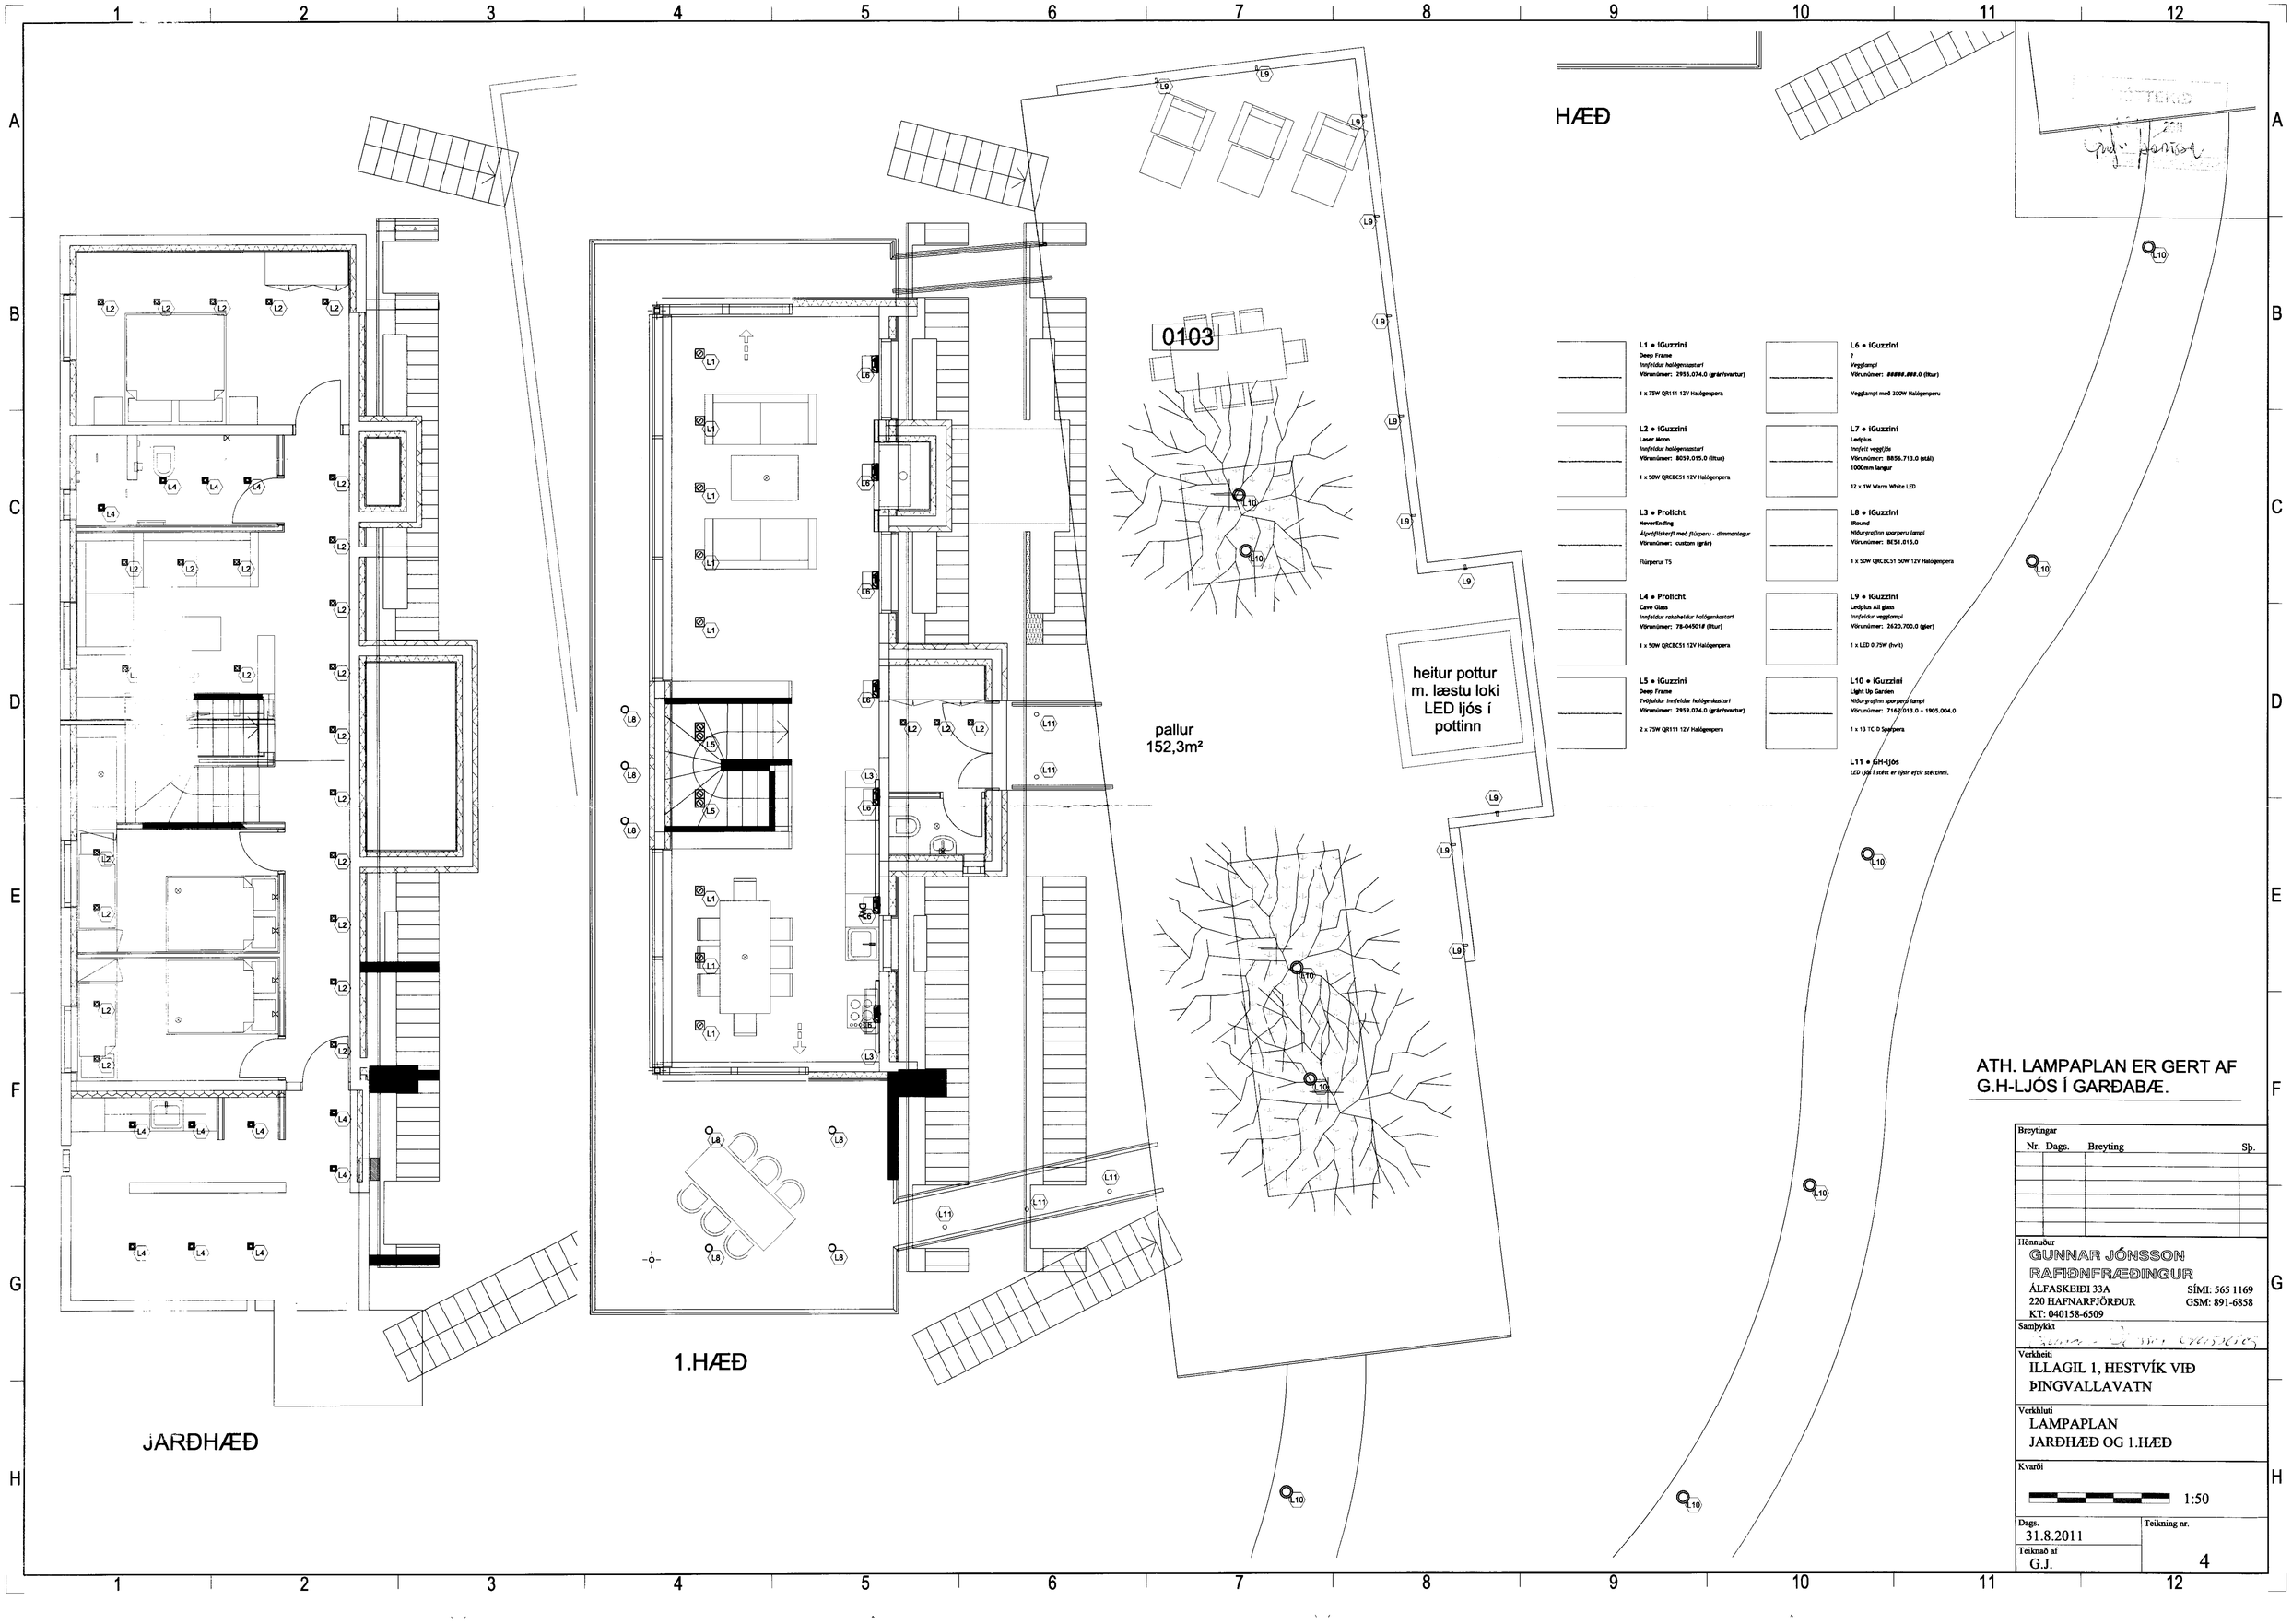
JARÐHÆÐ
1.HÆÐ
HÆÐ
0103
pallur
152,3m²
heitur pottur
m. læstu loki
LED ljós í
pottinn
L1 • iGuzzini
Deep Frame
Innfeldur halógenkastari
Vörunúmer: 2955.074.0 (grár/svartur)
1 x 75W QR111 12V Halógenpera
L2 • iGuzzini
Laser Moon
Innfeldur halógenkastari
Vörunúmer: 8059.015.0 (fílur)
1 x 50W QRCBC51 12V Halógenpera
L3 • Prolicht
Neverending
Álprófílskerfi með flúrperu - dimmanlegur
Vörunúmer: custom (grár)
Flúrperur T5
L4 • Prolicht
Cave Glass
Innfeldur rotatheldur halógenkastari
Vörunúmer: 78-04501# (fílur)
1 x 50W QRCBC51 12V Halógenpera
L5 • iGuzzini
Deep Frame
Tvöfaldur innfeldur halógenkastari
Vörunúmer: 2959.074.0 (grár/svartur)
2 x 75W QR111 12V Halógenpera
L6 • iGuzzini
?
VeggLampi
Vörunúmer: #####.###.0 (fílur)
VeggLampi með 300W Halógenperu
L7 • iGuzzini
Ledplus
Innfeld veggljós
Vörunúmer: 8856.713.0 (stál)
1000mm langur
12 x 1W Warm White LED
L8 • iGuzzini
Blauud
Hlíðargrafinn sparperu lampi
Vörunúmer: BE51.015.0
1 x 50W QRCBC51 50W 12V Halógenpera
L9 • iGuzzini
Ledplus All glass
Innfeldur veggLampi
Vörunúmer: 2620.700.0 (gler)
1 x LED 0,75W (hvít)
L10 • iGuzzini
Light Up Garden
Tvöfaldur innfeldur halógenkastari
Hlíðargrafinn sparperu lampi
Vörunúmer: 7162.013.0 + 1905.004.0
1 x 13 TC D Sparpera
L11 • GH-ljós
LED ljós í stétt er ljóst eftir stéttinni.
ATH. LAMPAPLAN ER GERT AF G.H-LJÓS Í GARÐABÆ.
Breytingar
Nr. Dags. Breyting Sp.
Hönnuður
GUNNAR JÓNSSON
RAFIÐNFRÆÐINGUR
ÁLFASKEIÐI 33A SÍMI: 565 1169
220 HAFNARFJÖRÐUR GSM: 891-6858
KT: 040158-6509
Samþykkt
Verkheiti
ILLAGIL 1, HESTVÍK VIÐ ÞINGVALLAVATN
Verkhluti
LAMPAPLAN
JARÐHÆÐ OG 1.HÆÐ
Kvarði
1:50
Dags.
31.8.2011
Teiknað af
G.J.
Teikning nr.
4