




MÓTTEKIÐ
12 SEPT. 2011
Sveinur Amason og Fibur

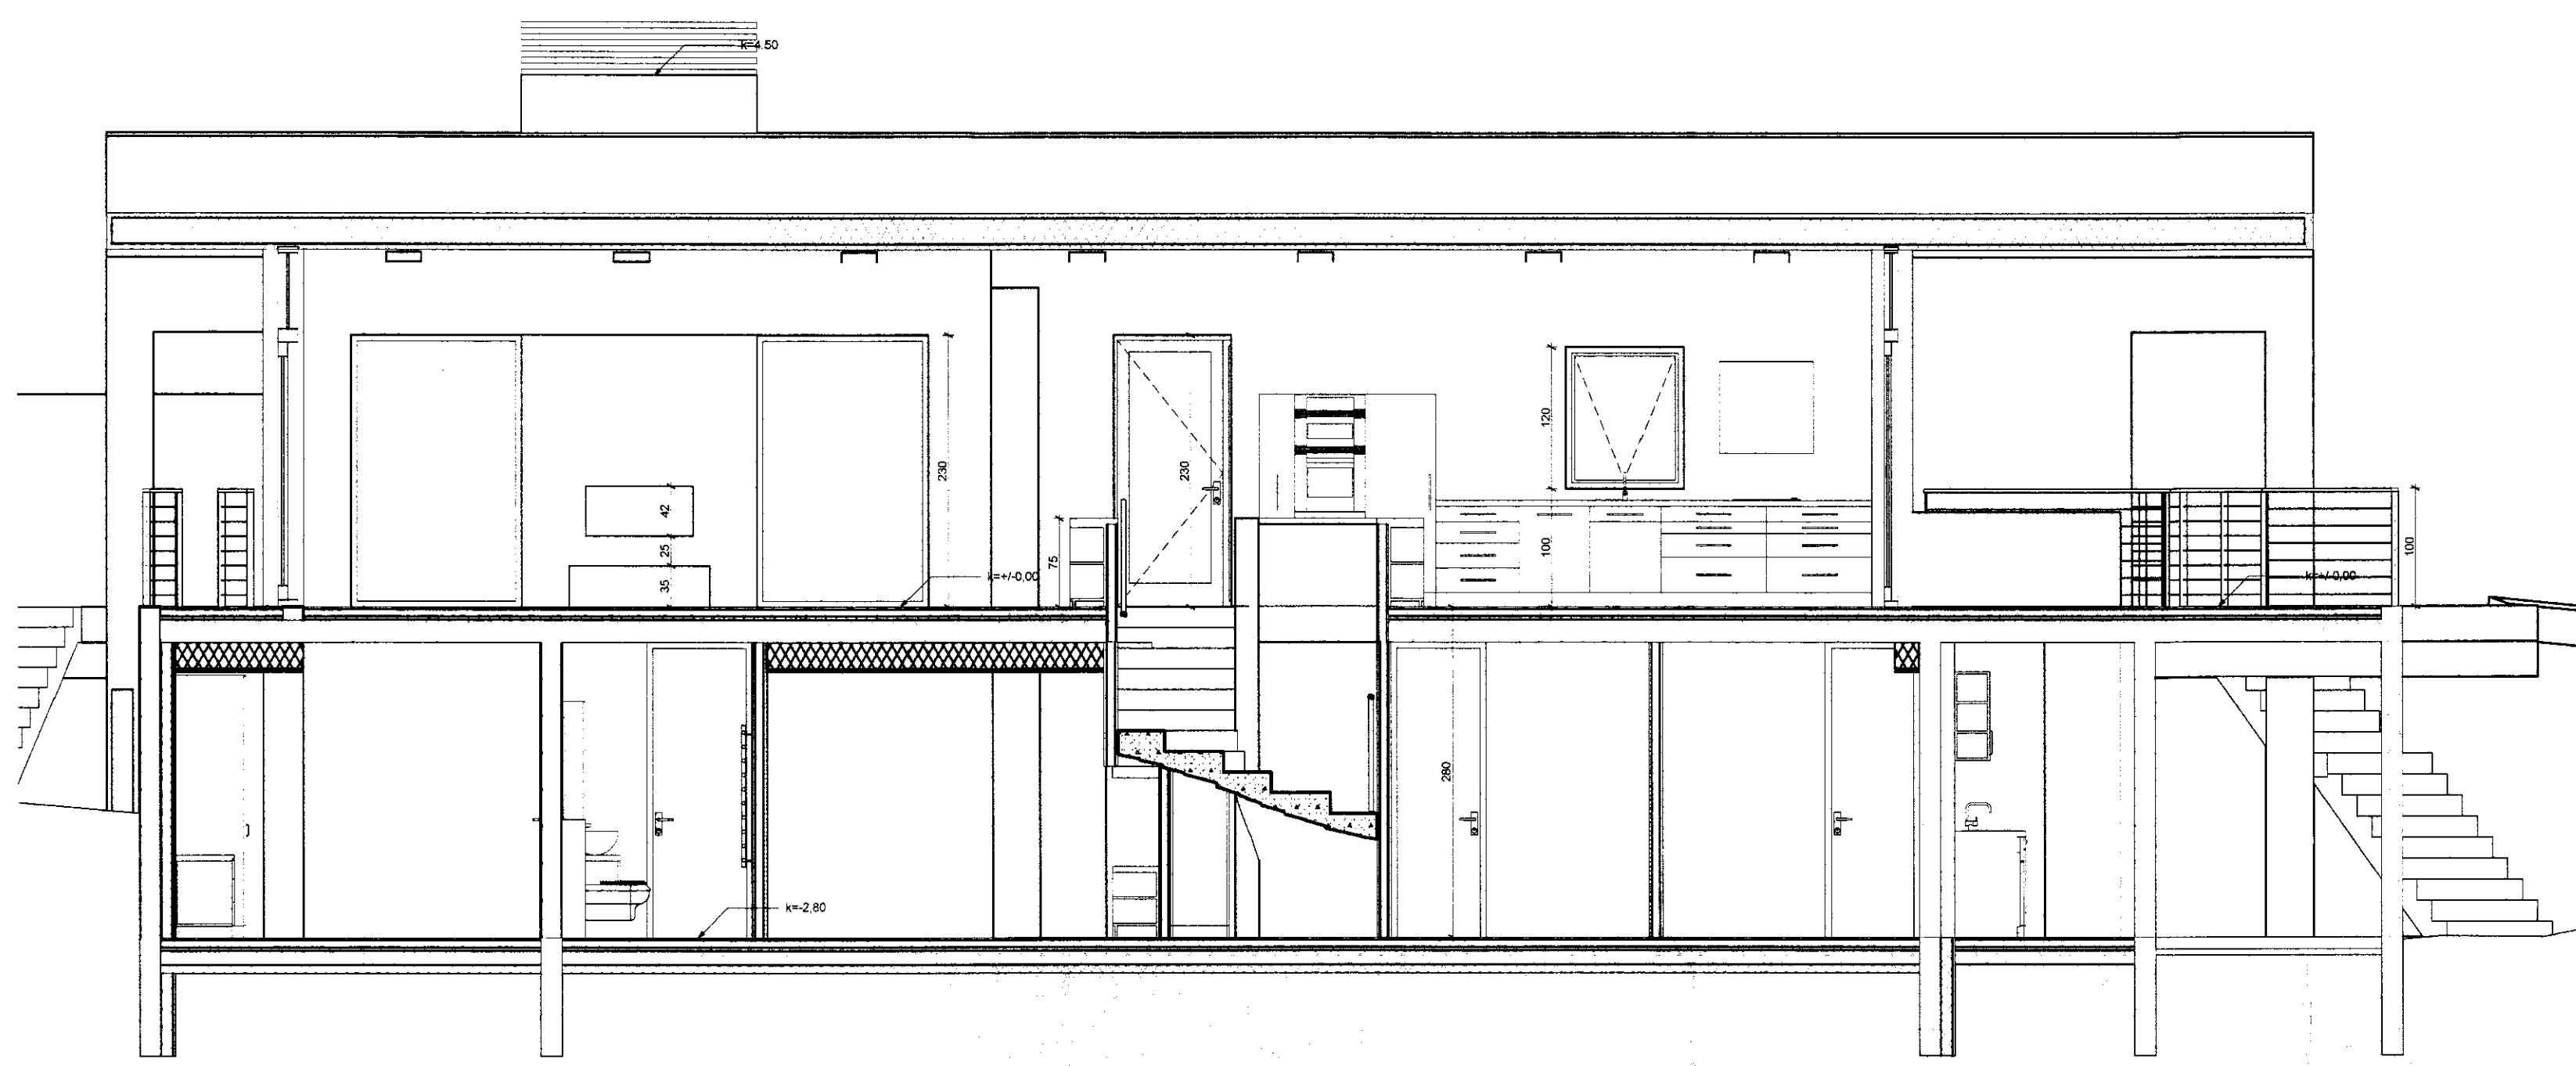


x snið 1:50

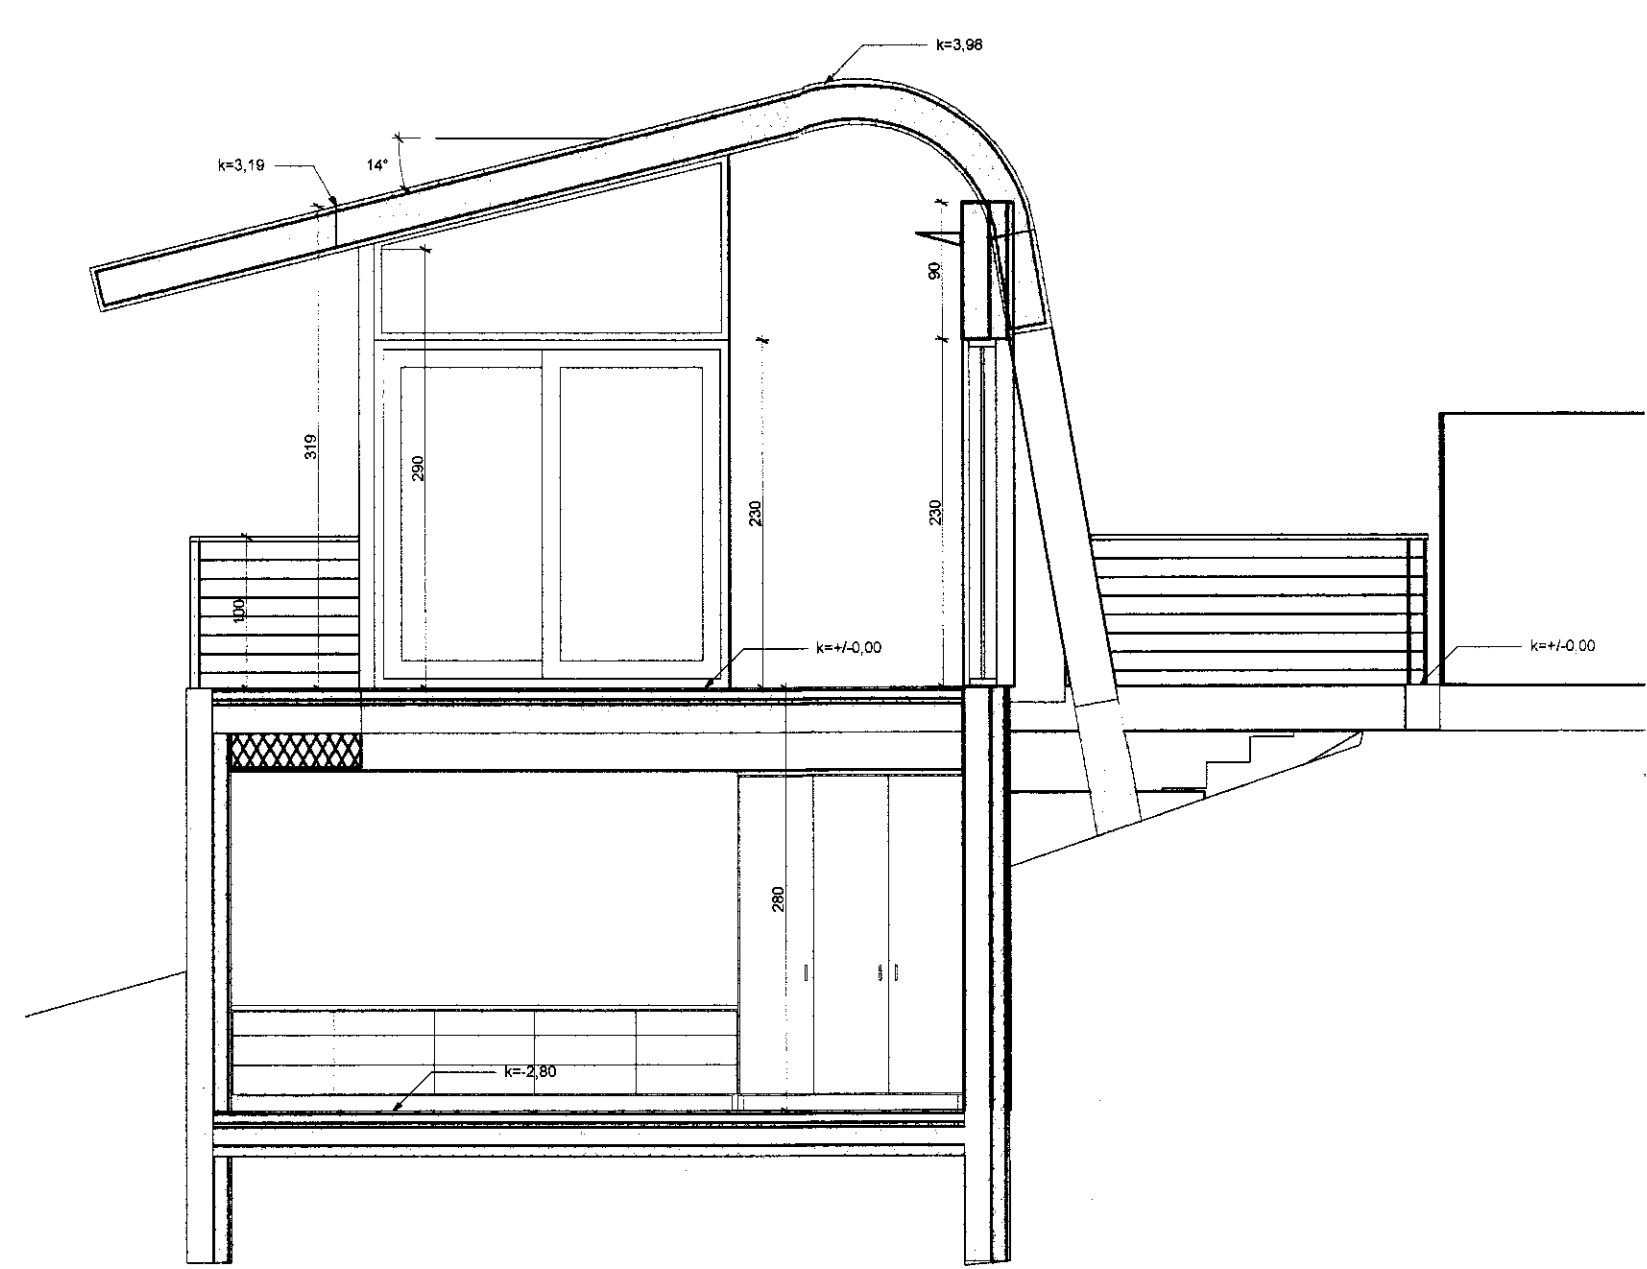


a snið 1:50

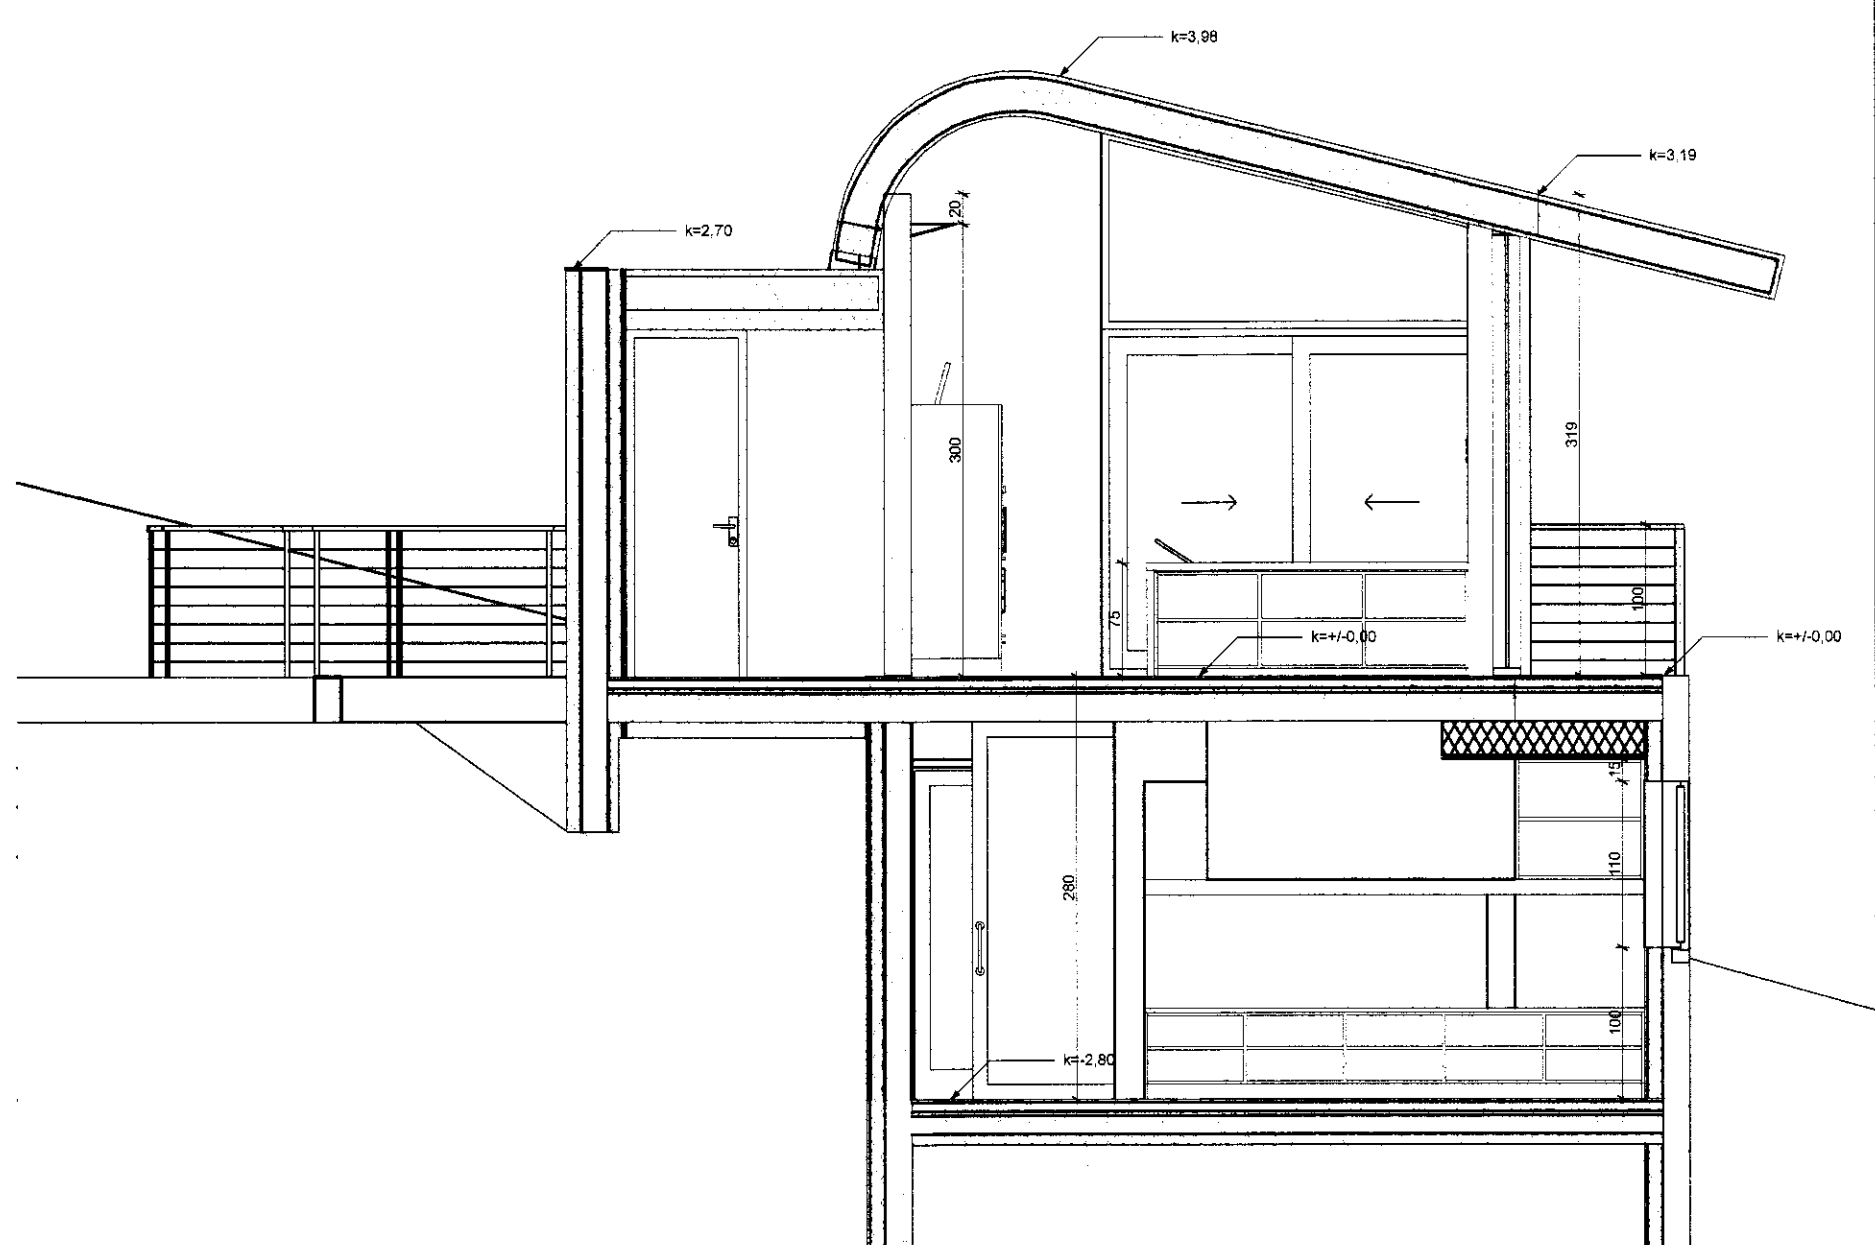


c snið 1:50

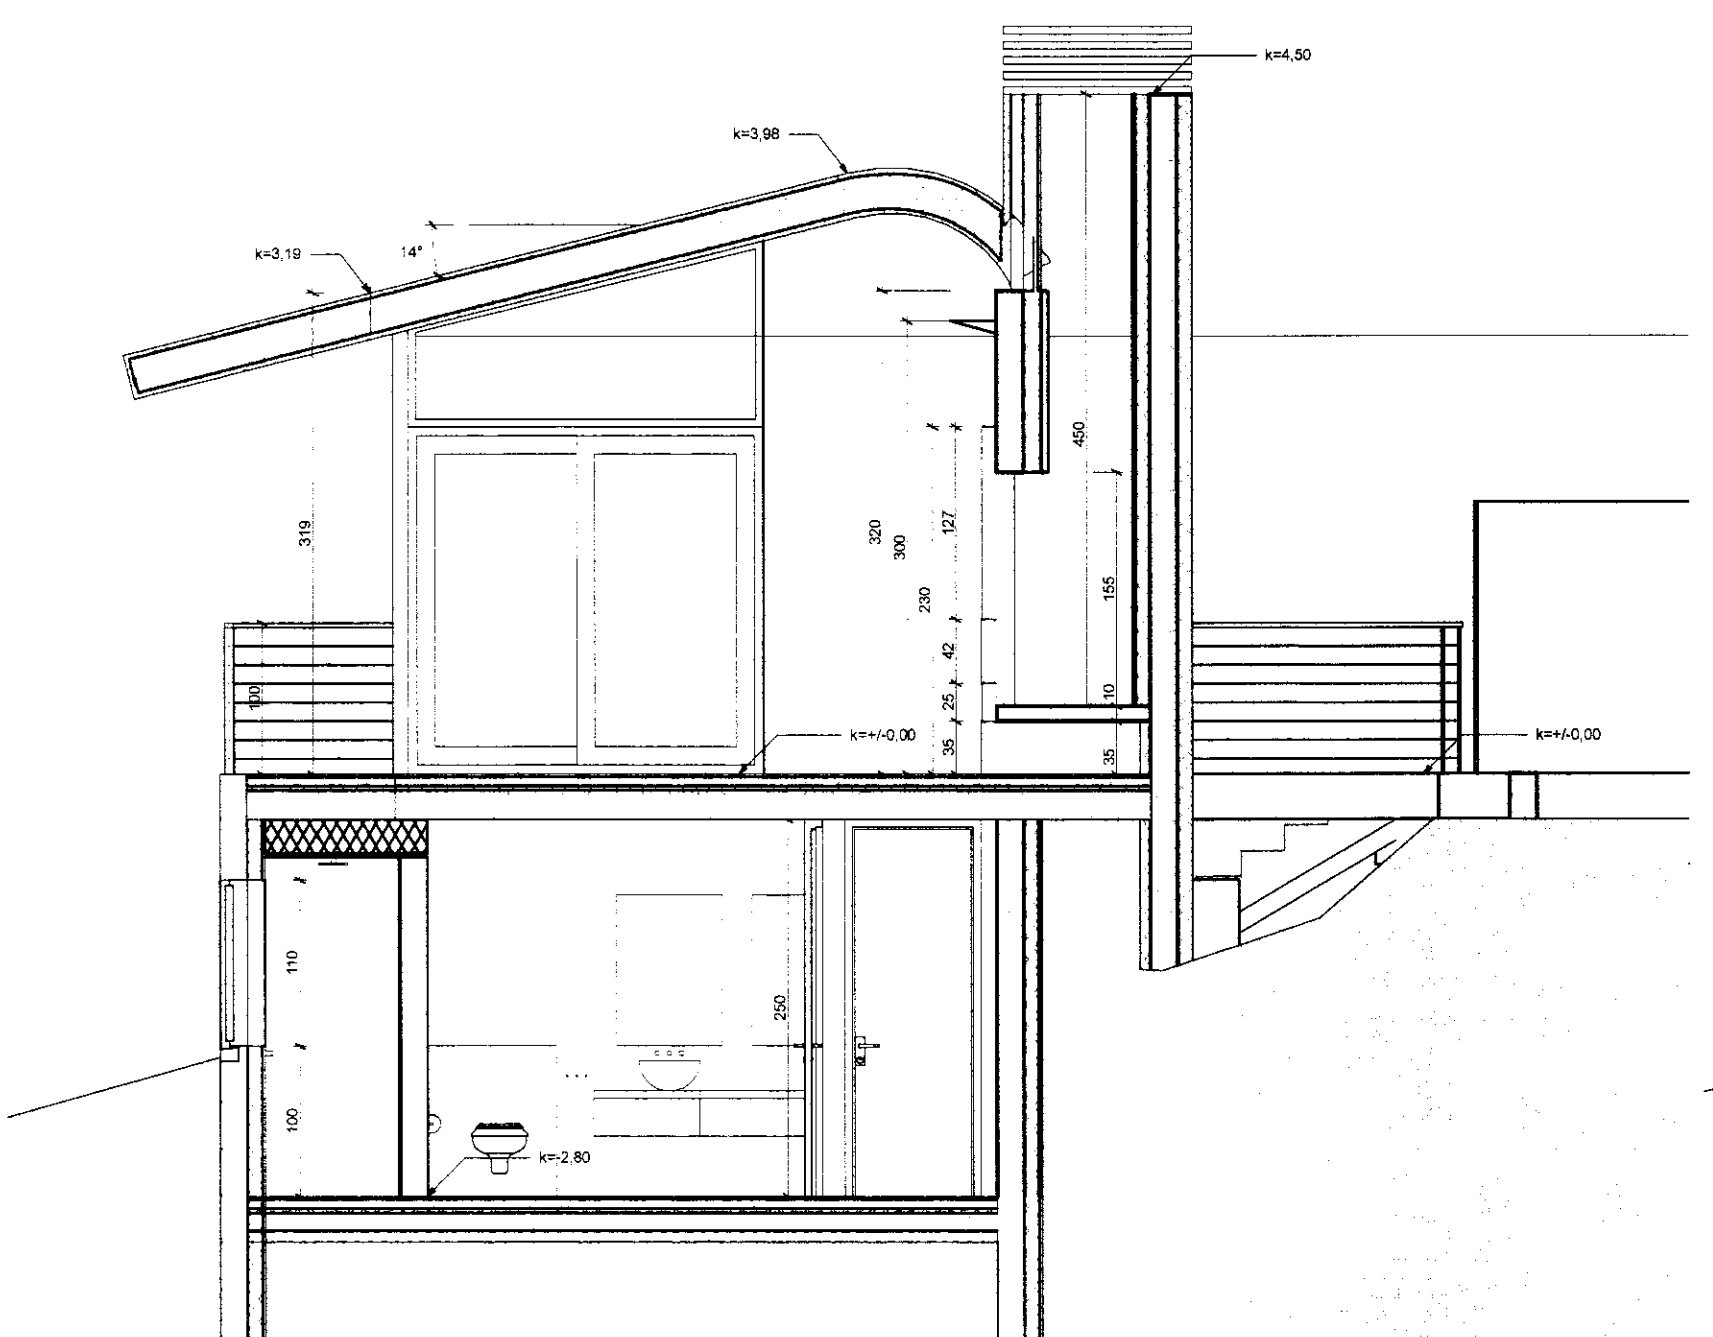

b snið 1:50

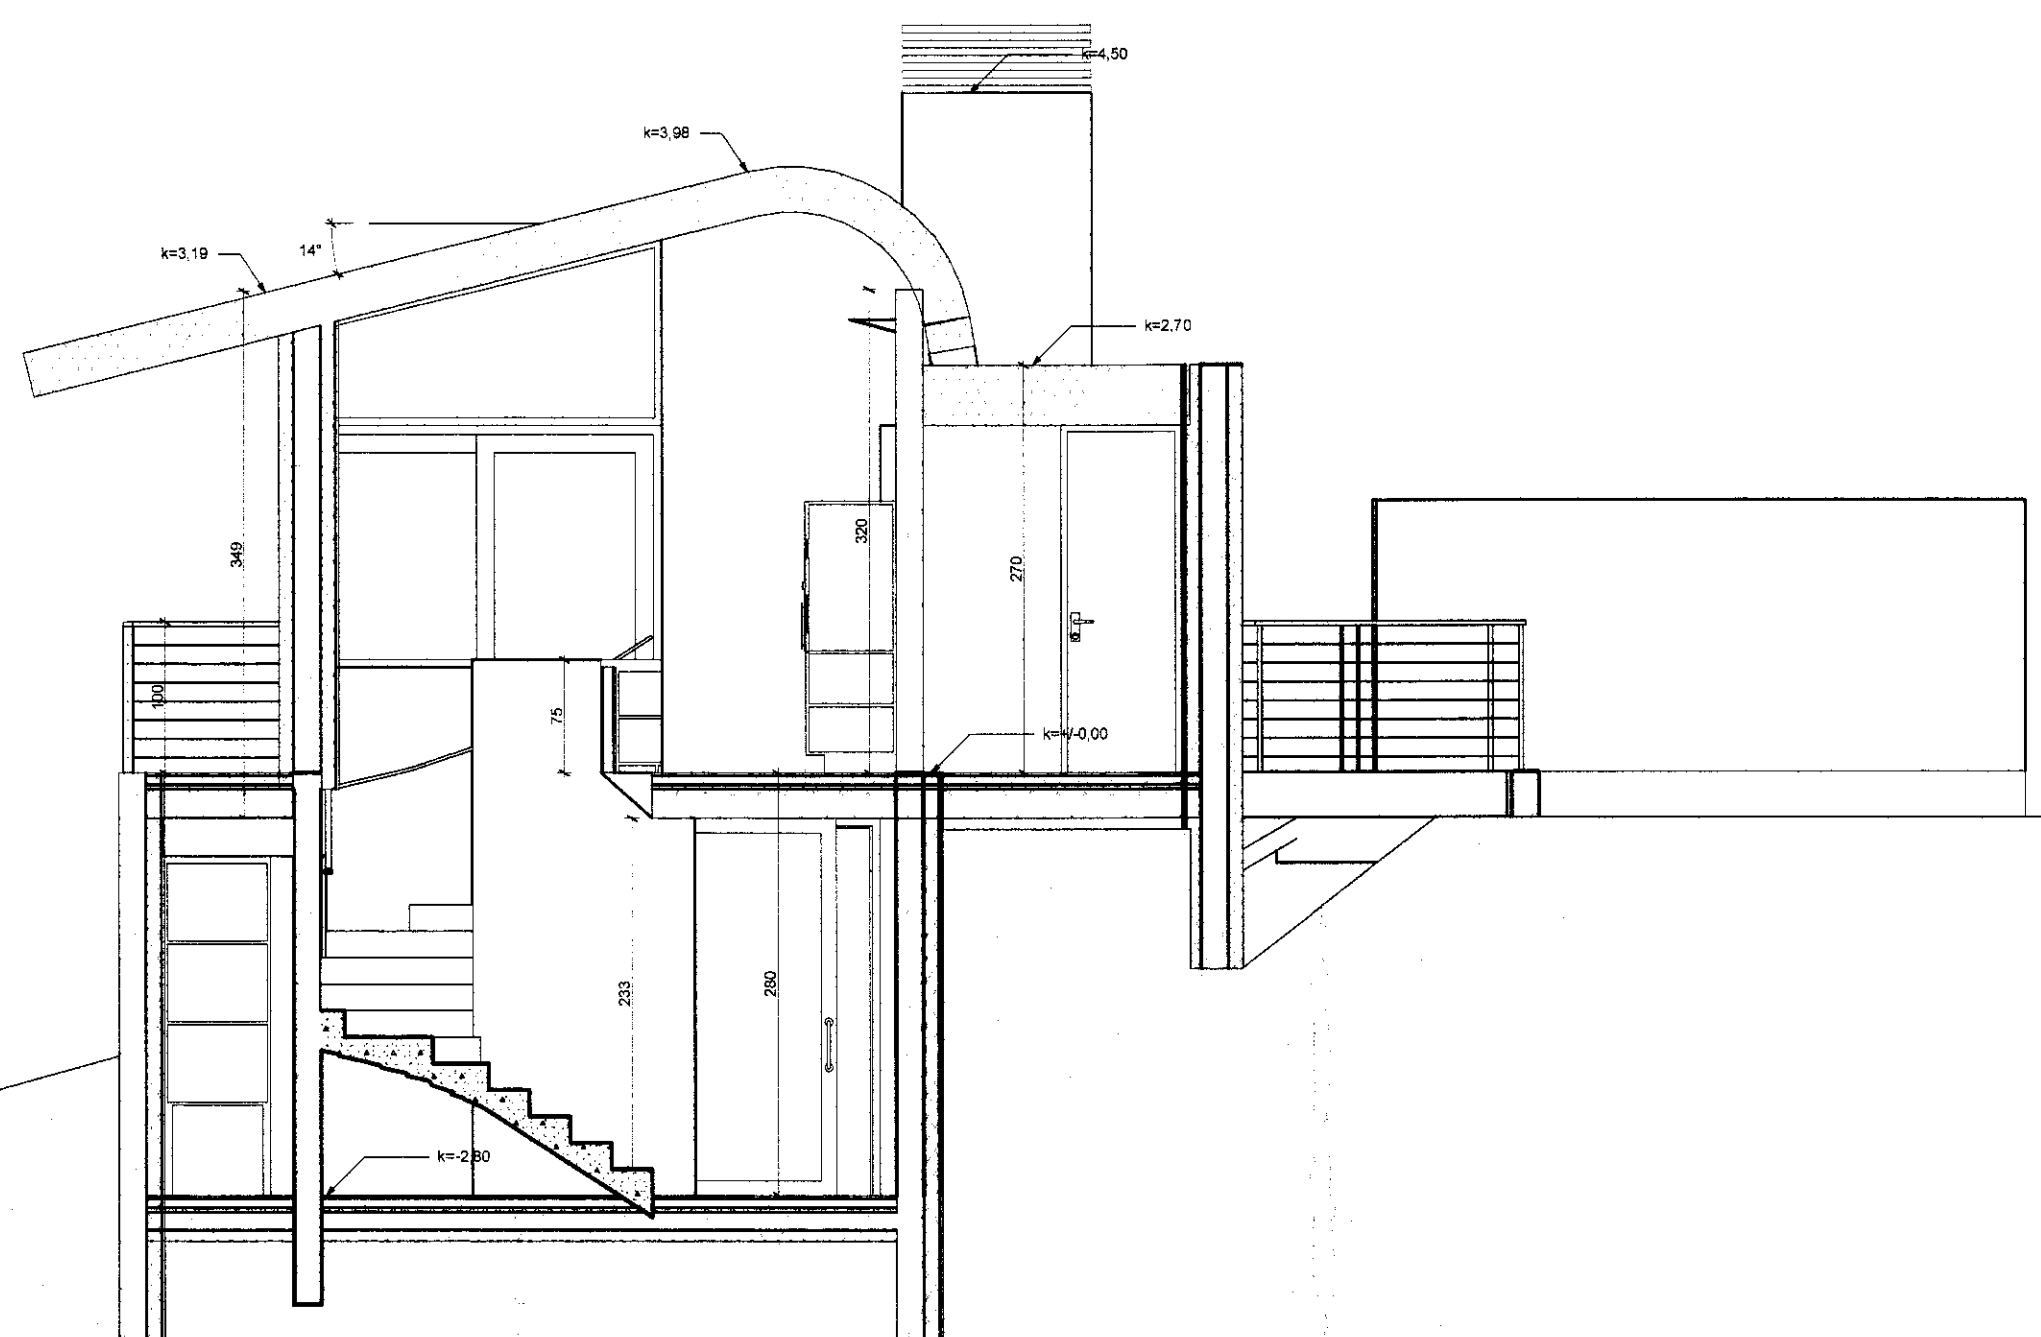

d snið 1:50

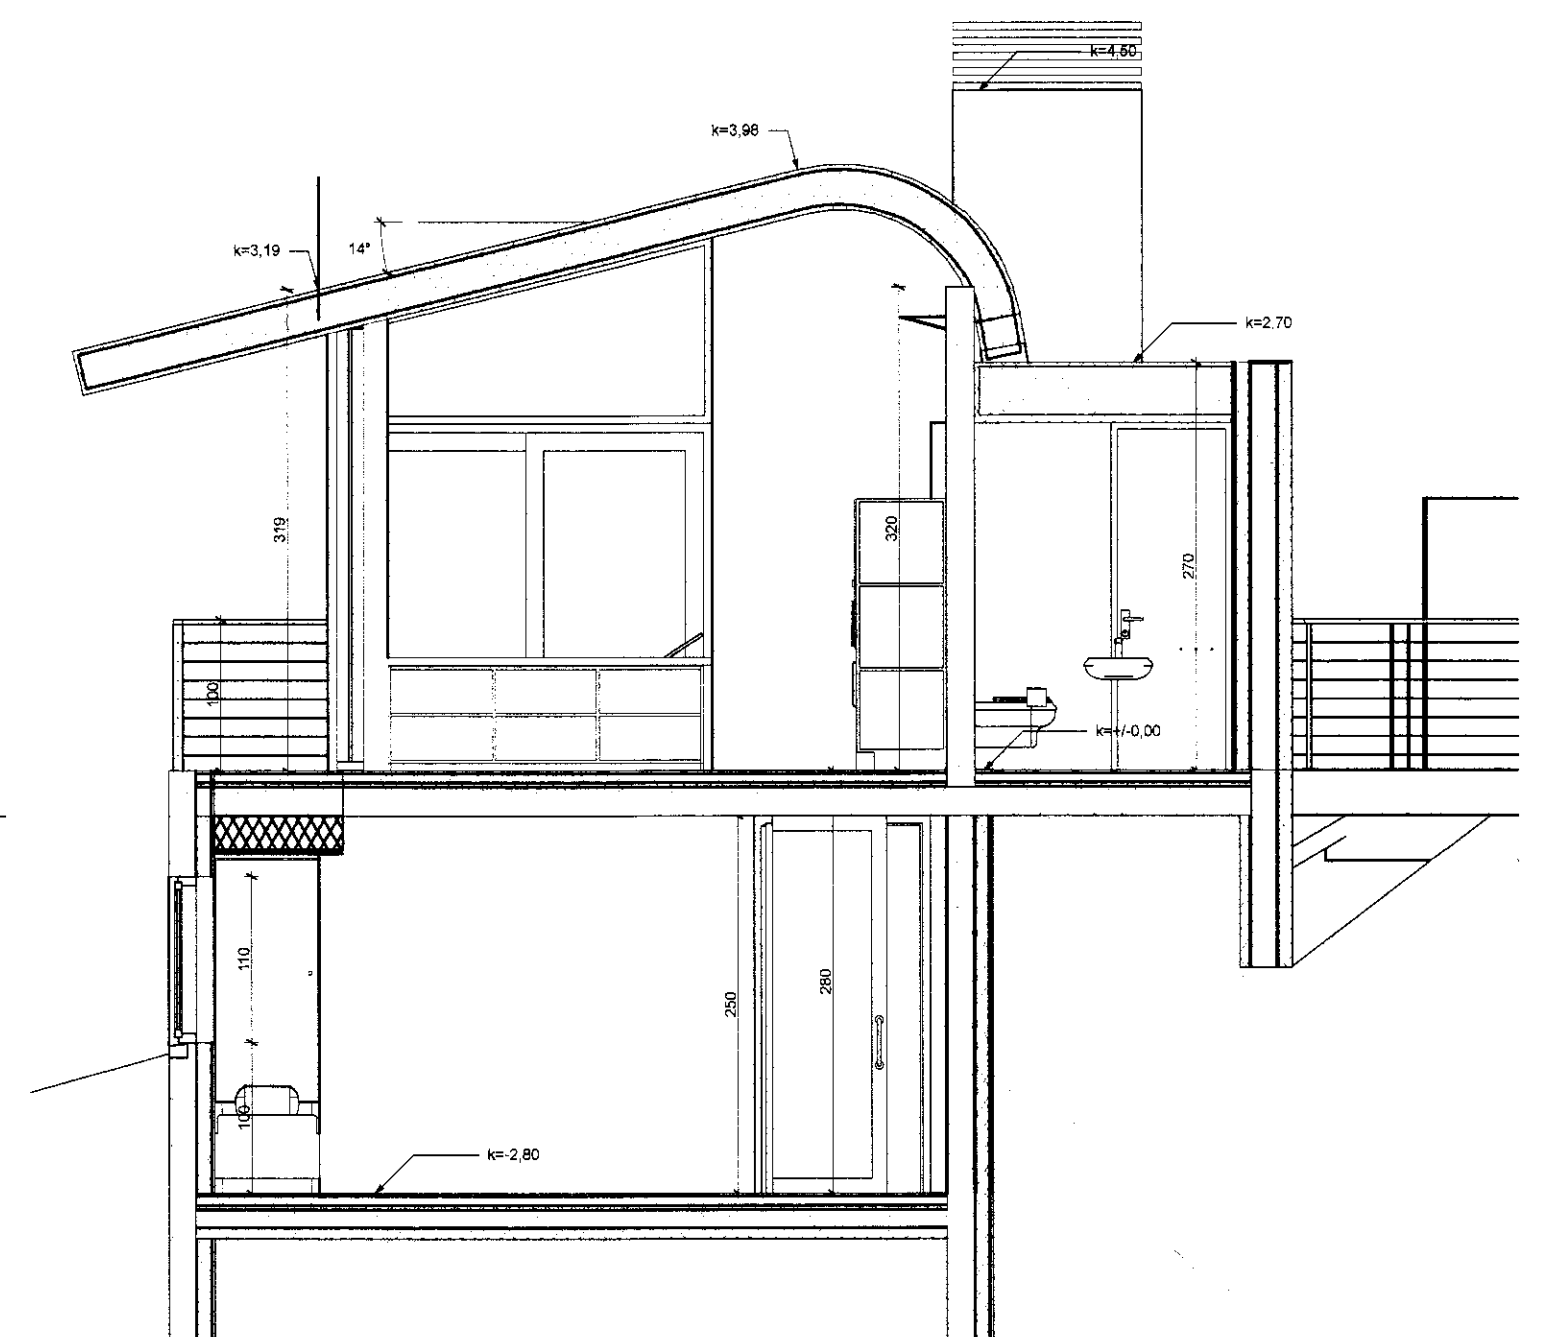

e snið 1:50

Verkefni: Illagil 1
 Teikning: snið
 Verkaup: Victor Strange
 Arkitekt: Orr Amason
 Teiknað af: oá
 Yfirfarð af: oá

Dag: 10.07.2011
 Kvart: 1:50
 Stærð: A1
 Fjöldi teikn.: 3
 Teikn.nr.: 202

ZEPPELIN
 ARKITEKTAR

Orr Amason F.A.I. tlf. 252854-5749 - www.zeppeлин.is - tlf. 5533640 - tepp@zeppeлин.is