
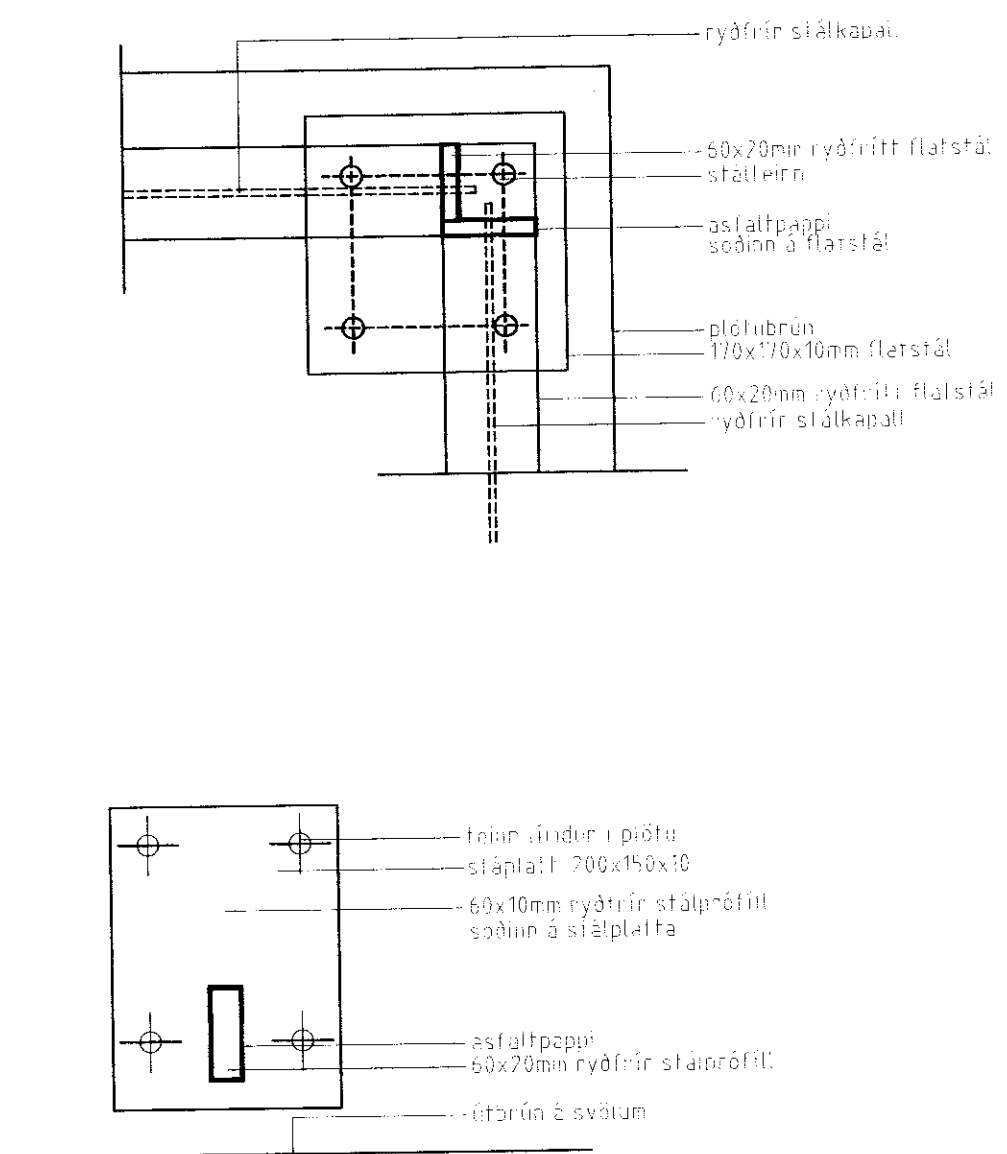
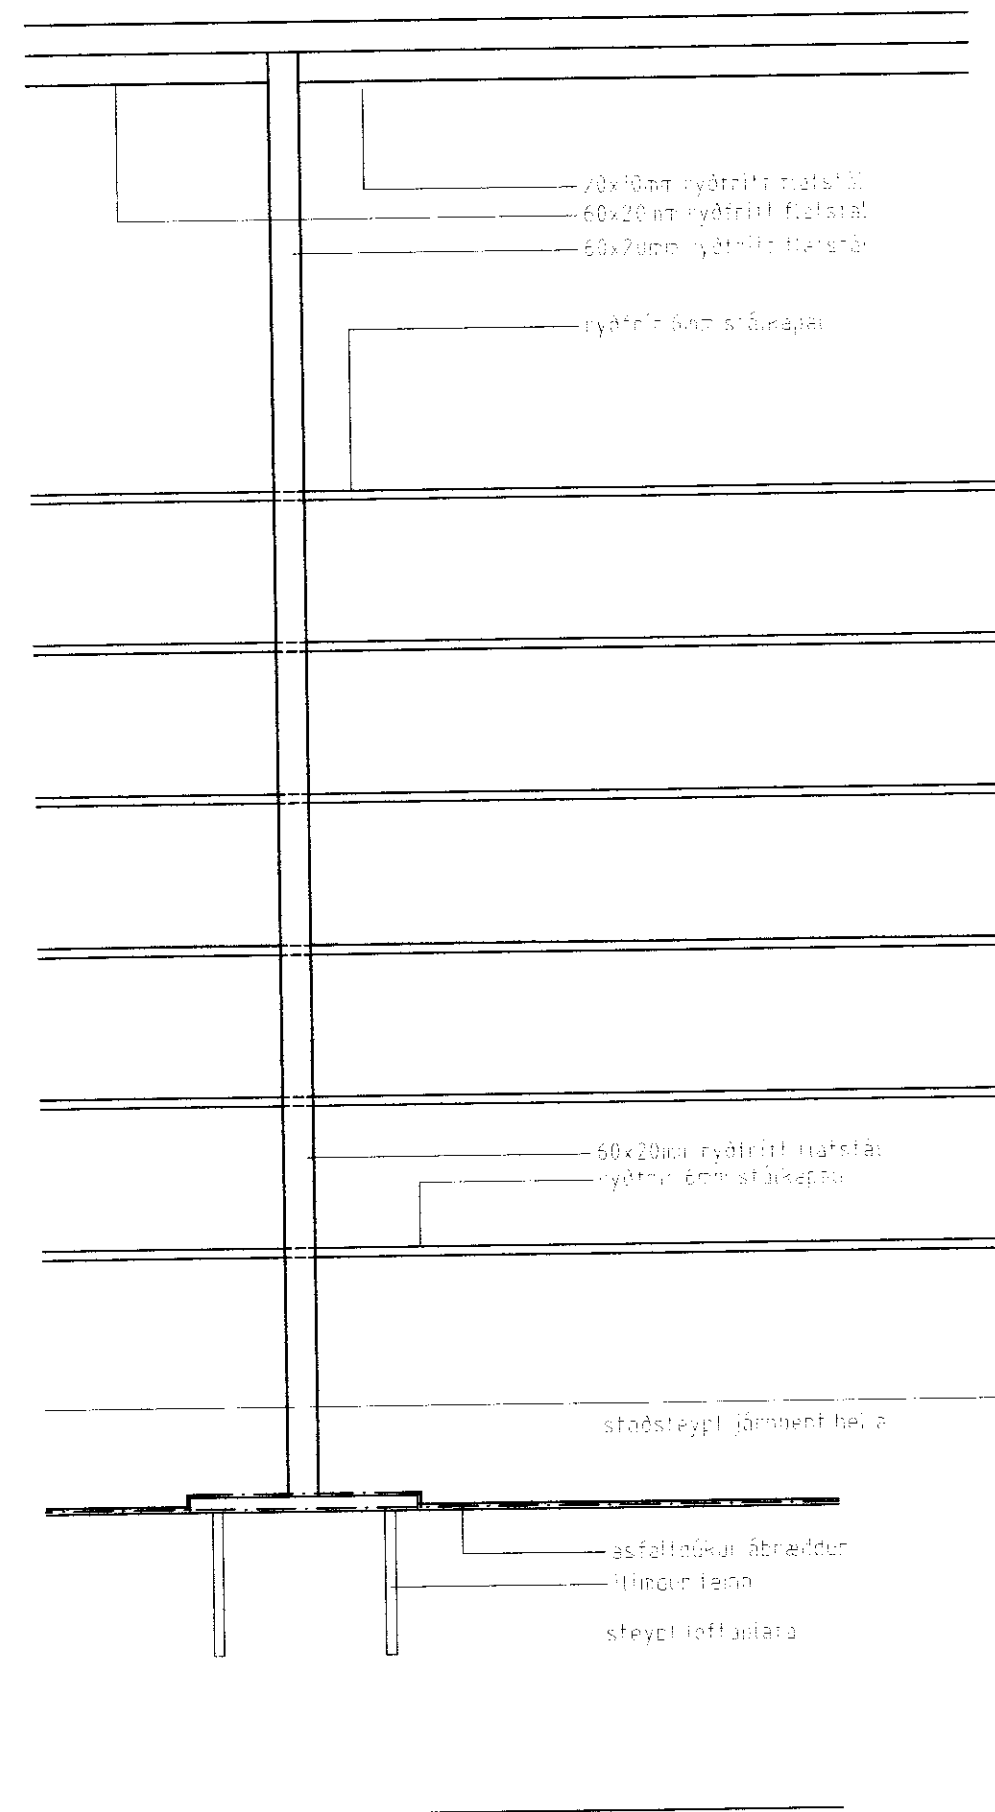


MÓTTEKIÐ

12. SEPT. 2011

Byggingáhrif / uppvið Amessýslu og Flochr.

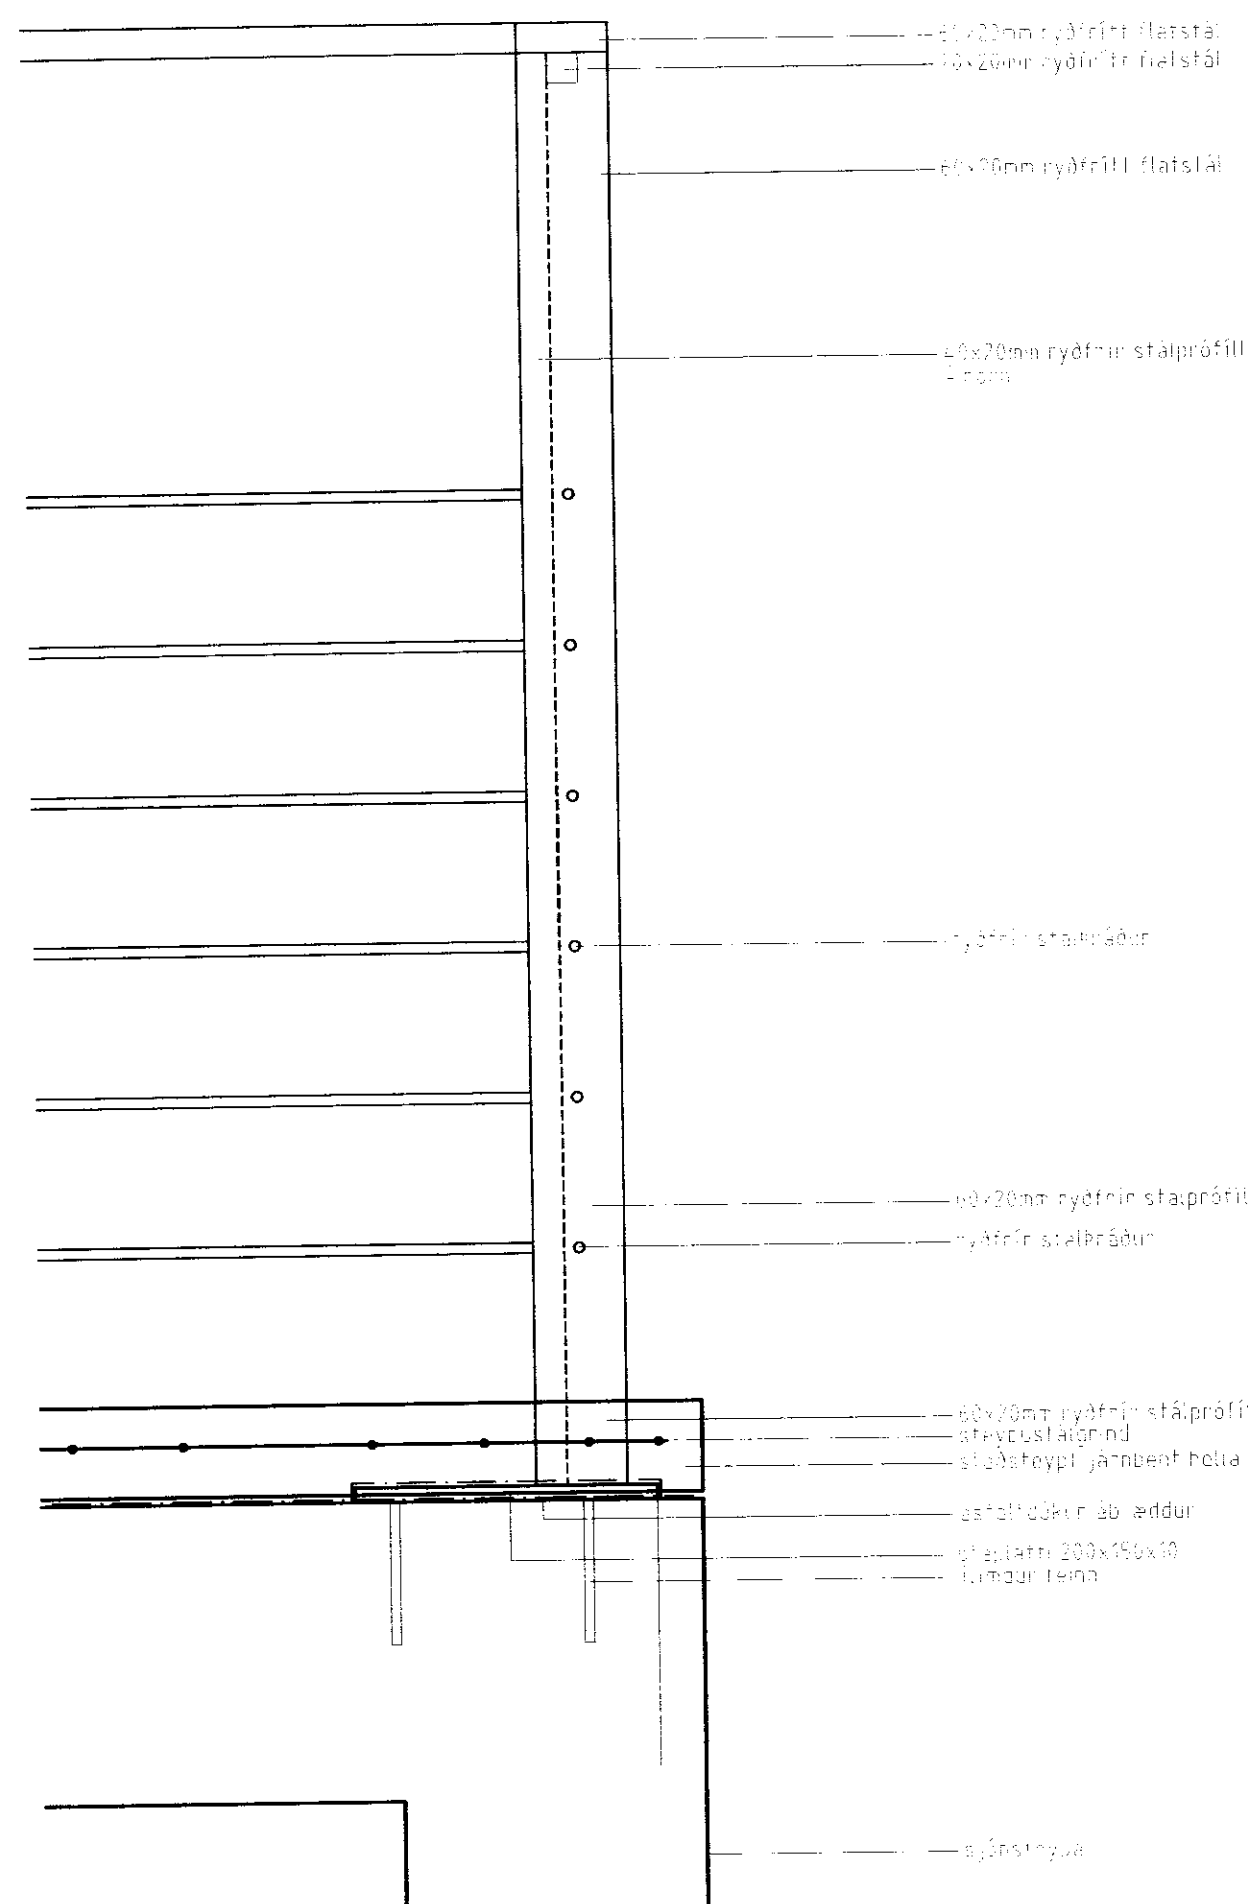

Verkhelli: **Illagal 1**
 Teikning: **Deili handrið**
 Verkkaupi: **Viktor Strange** Staður:
 Arkitekt: **Ori Ámason** Dags: **11.07.2011**
 Teiknað: **Ori** Kvarði: **1:5**
 Yfirfarð: Breyting:
 Stærð: **A2** Teikn.nr. **603**

Zep pelin *Ori*
 Arkitektar

Ori Ámason f.ö. 0522540749 www.zepoel.is sími 55 32942 zep@zepoel.is