


MÓTTEKIÐ

12 SEPT. 2011

Orku- og Væðingunni úppsv. Ámossýslu og Flóahtr.

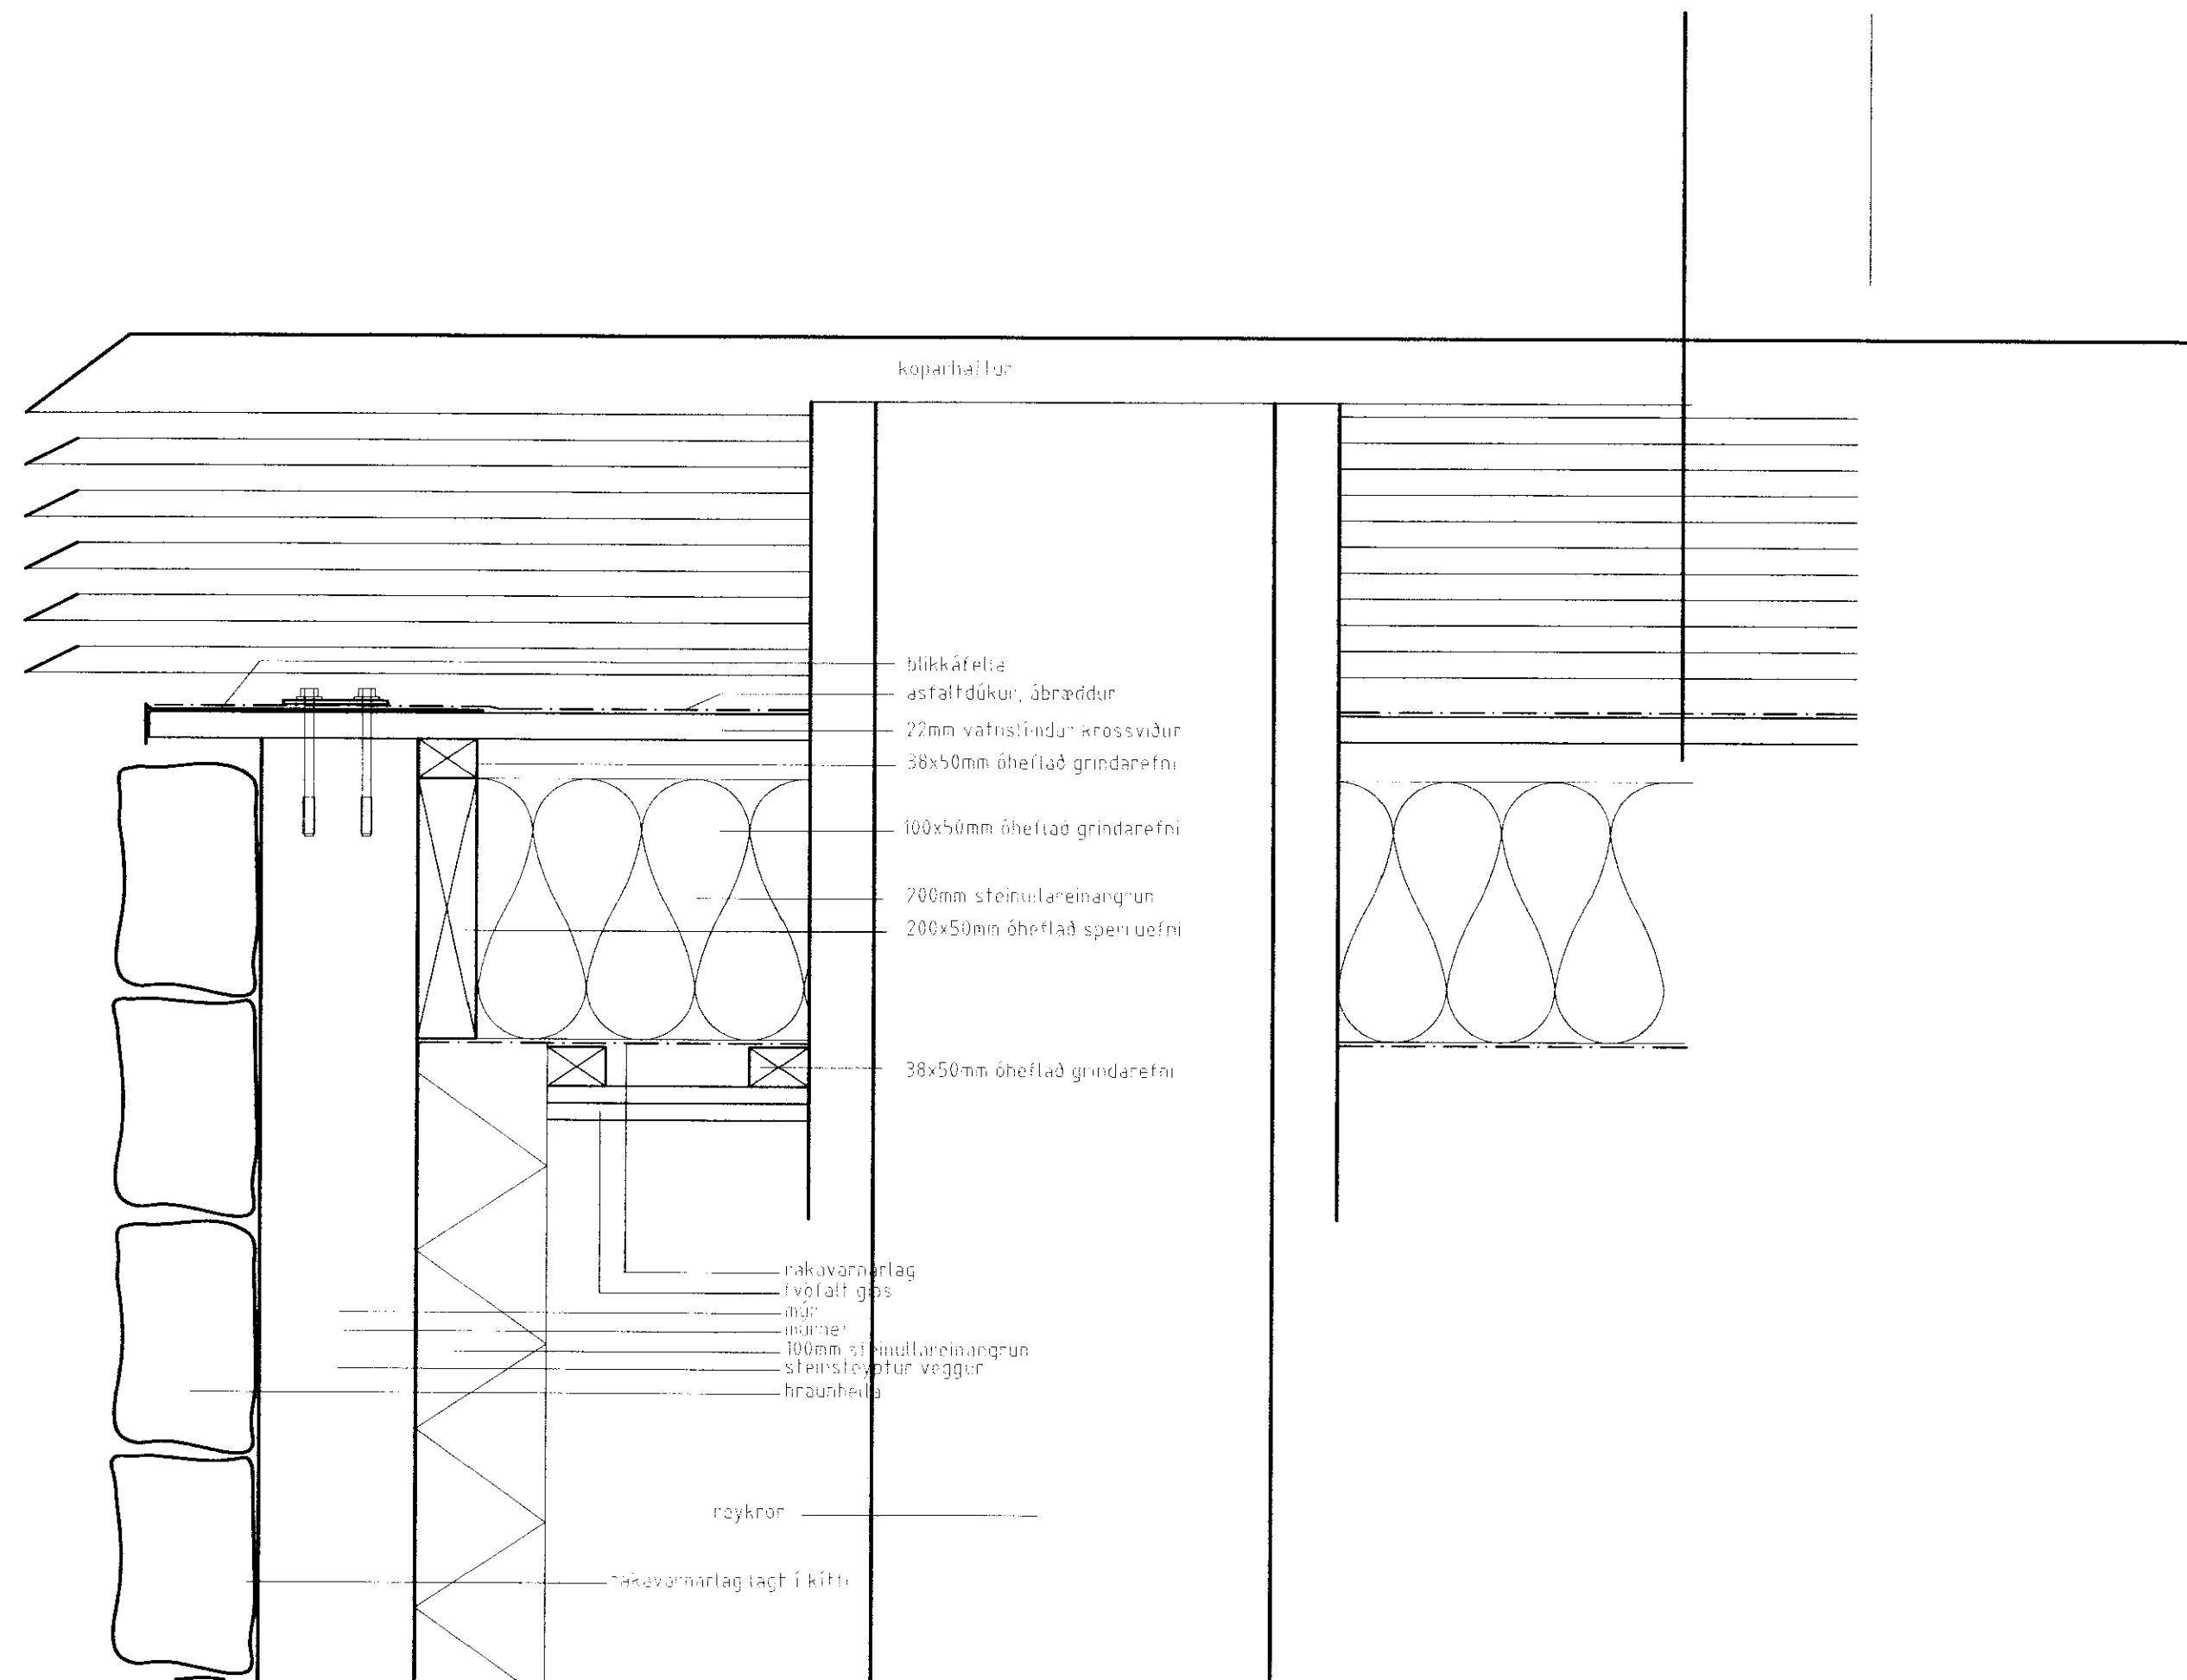

Verkefni: Illagil 1

Teikning: hattur á skorsteini

Verkaupi: Viktor Strange

Staður:

Arkitekt: Ori Ámason

Dags: 11.07.2011

Teiknað: Ori

Kvarði: 1:5

Yfirarið:

Breyting:

Stærð: A2

Teikn.nr. 607

Zep
pelin
Arkitektar

Úti Ámason 11.07.2011 11:07:11 - www.zepelin.is - 5533040 - zepelin@zepelin.is