




Vesturhlíð

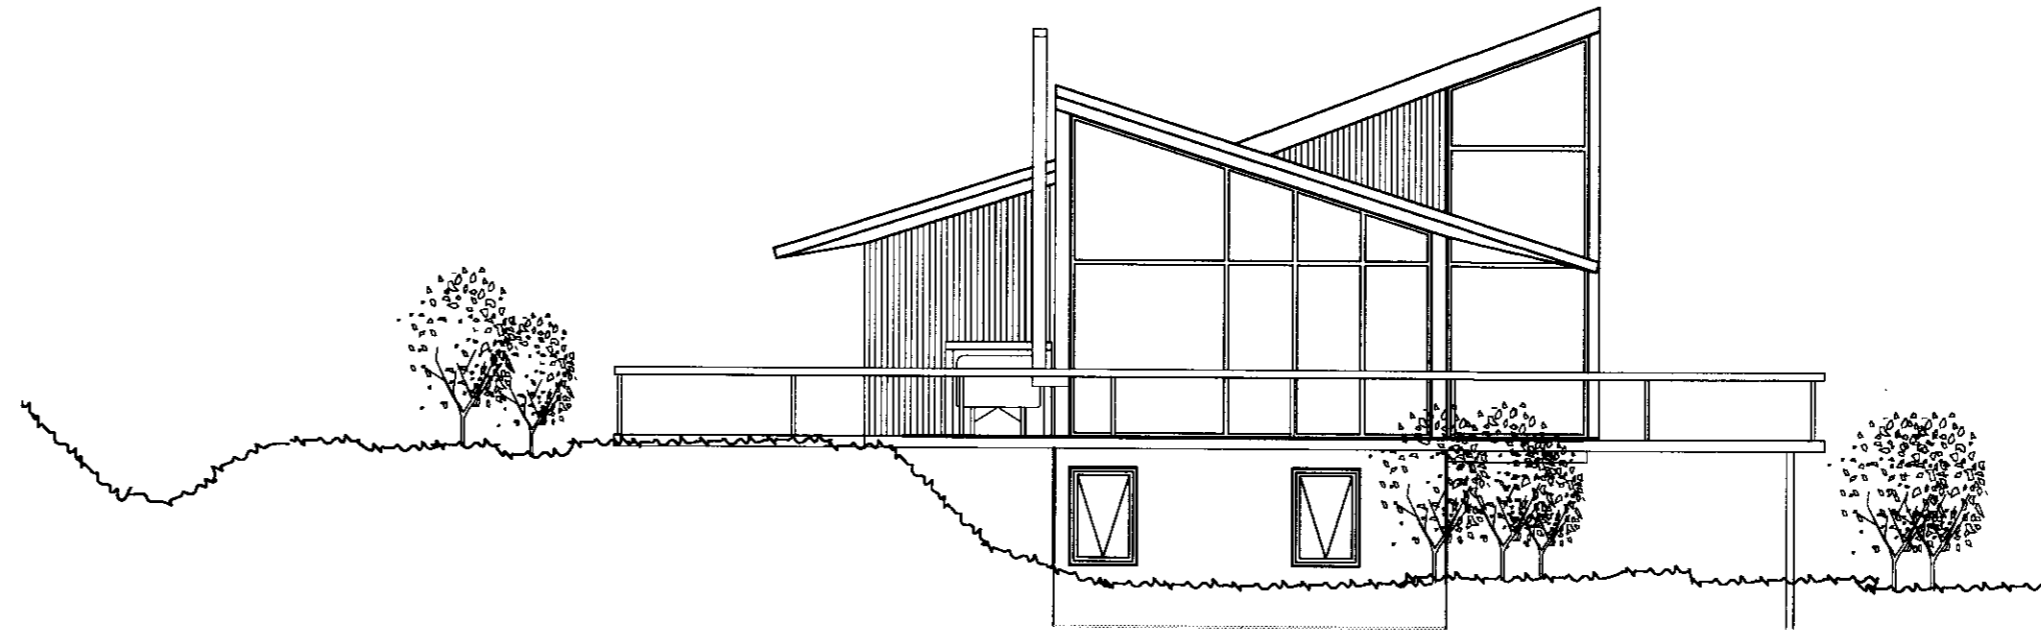

Norðurhlíð

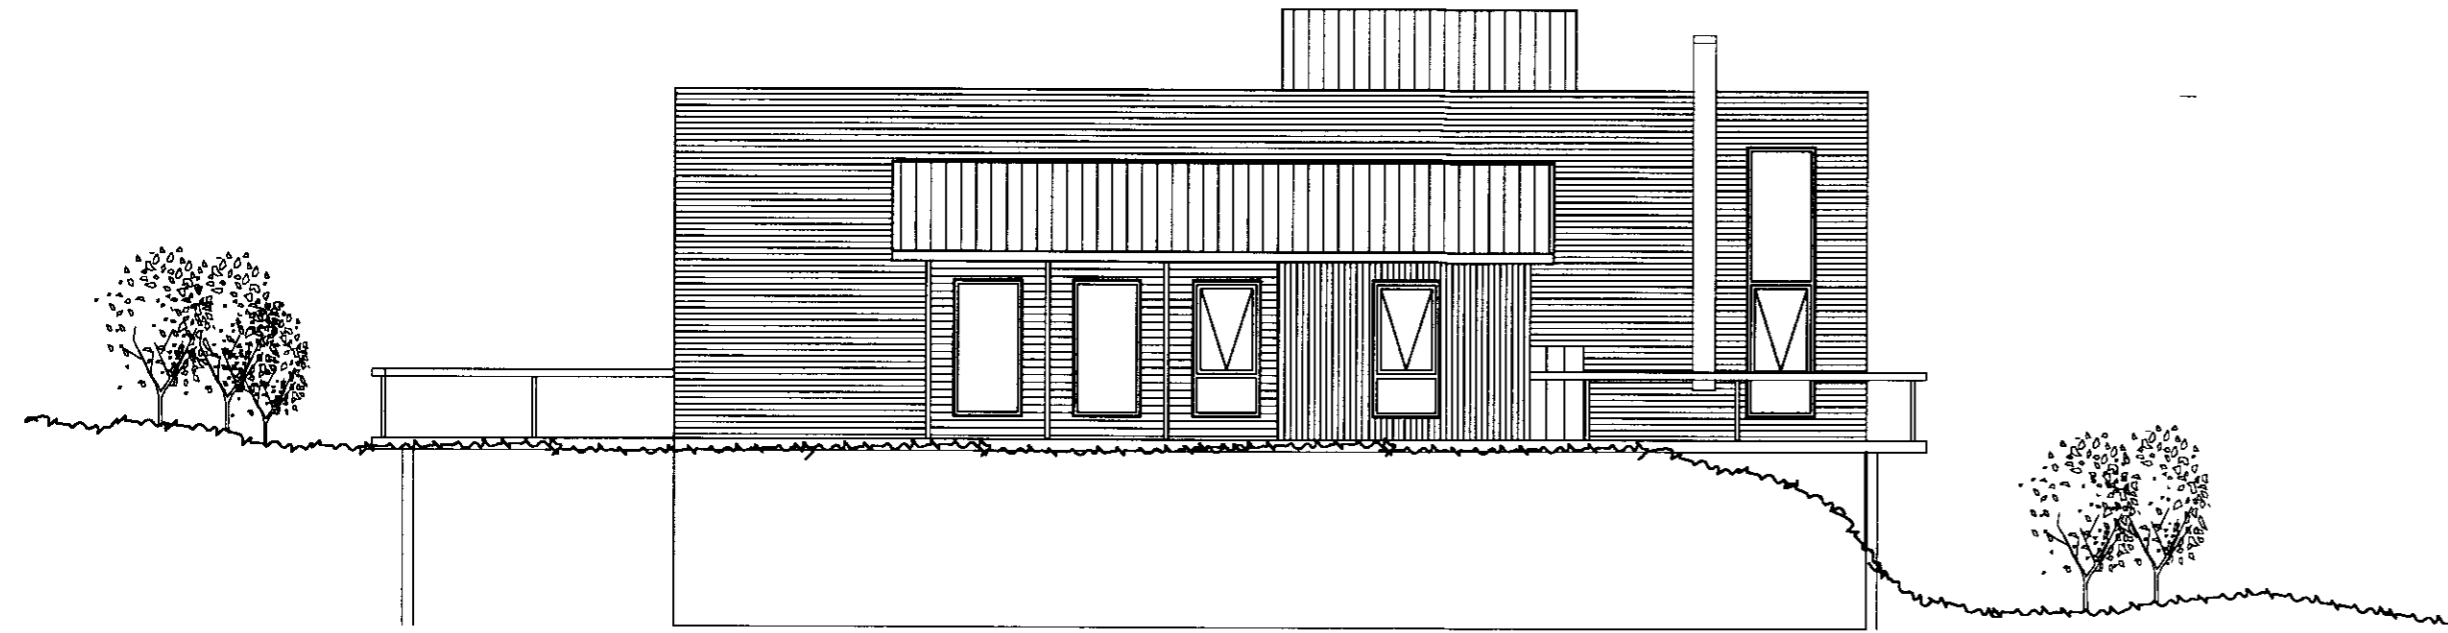

Austurhlíð

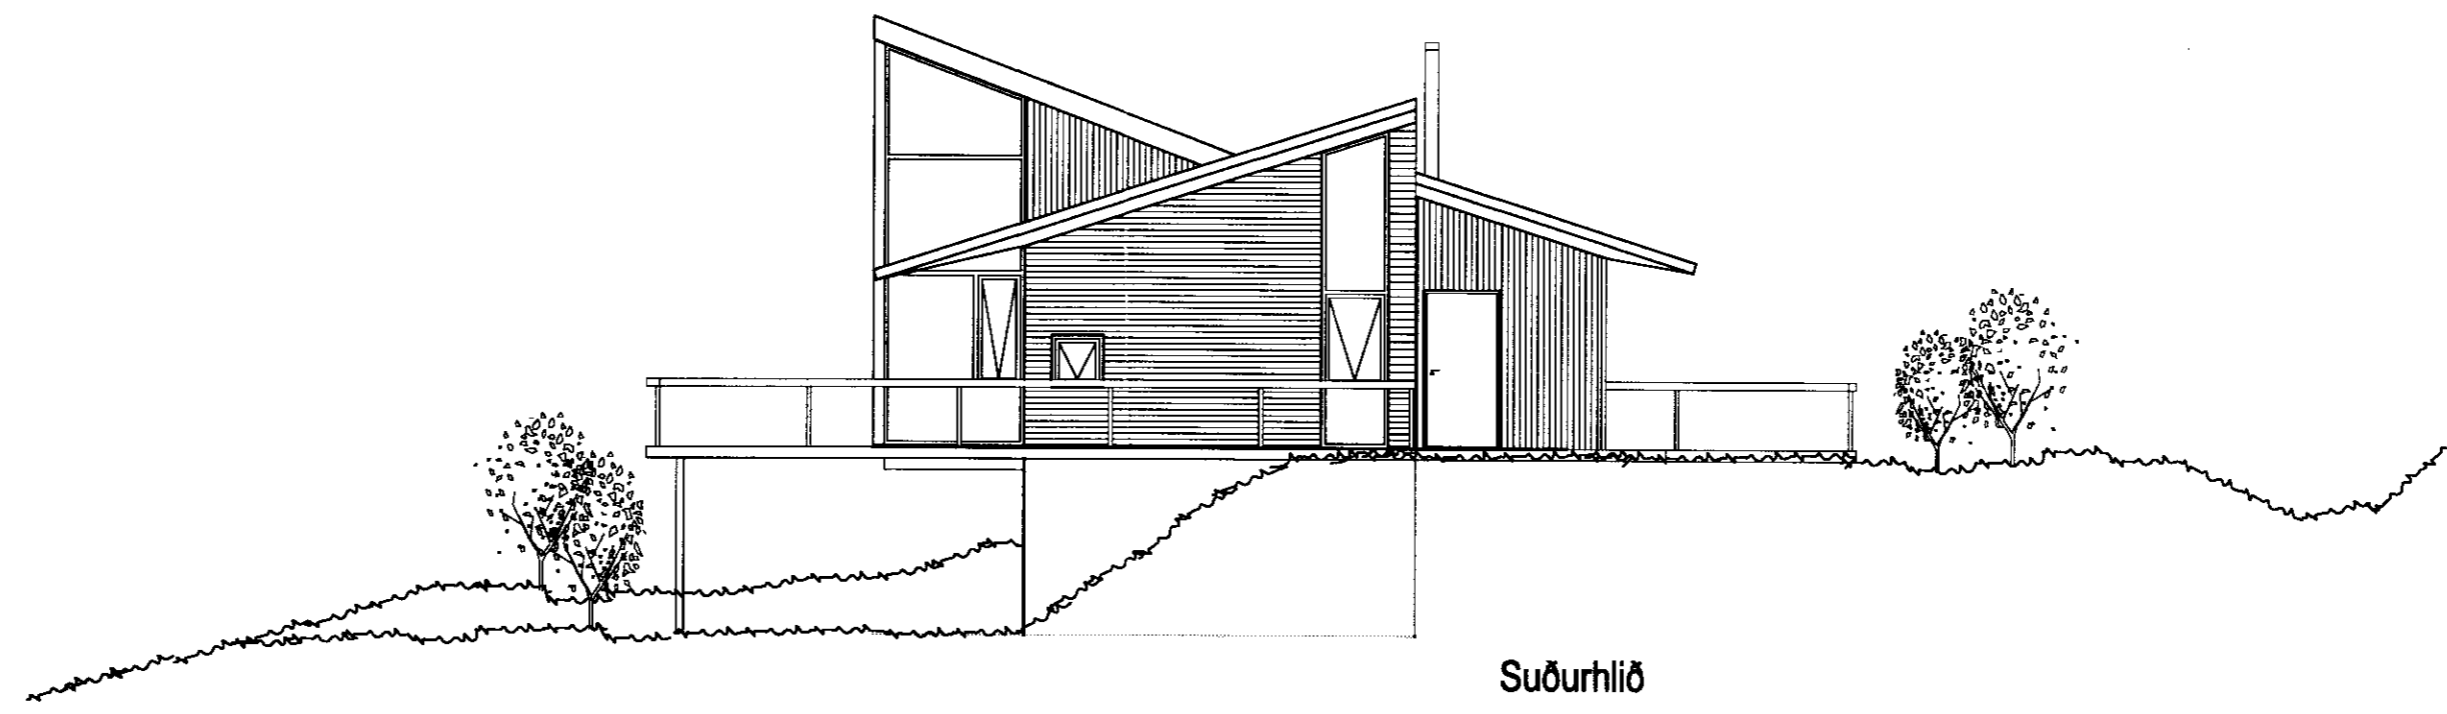

Suðurhlíð

Lampykkt  
 7. JULI 2007  
*Hilmar Björnsson*  
 Útgefið með tilliti til 2007

DR. DAGR. BREYTING. REKIL. TEBIL.

**á stofunni arkitektar**  
 Bergstaðastræti 10. Rvk. Sími 551 1460. Stofan@stofunni.is

Finnur Björgvínsson, arkitekt FAI *Finnur Björgvínsson* KT: 180946-3069

Hilmar Þór Björnsson, arkitekt FAI KT: 280845-3109

Slgríður Ólafsdóttir, arkitekt FAI KT: 071070-5069

ILLAGIL Sumararhús  
 Hestvík  
 Útlitsmyndir  
 HANNA/TEKNI. FB  
 ATH.  
 SAMÞYKKT  
 KT. 060589-1399

KVARN. 1:100 REYKJAVÍG 30.05.2007

VERKNR. 06-24 TEKNI. NR. 3 BR.