



Ásýnd veggna, séð utanfrá.

1:50

Veggur V1

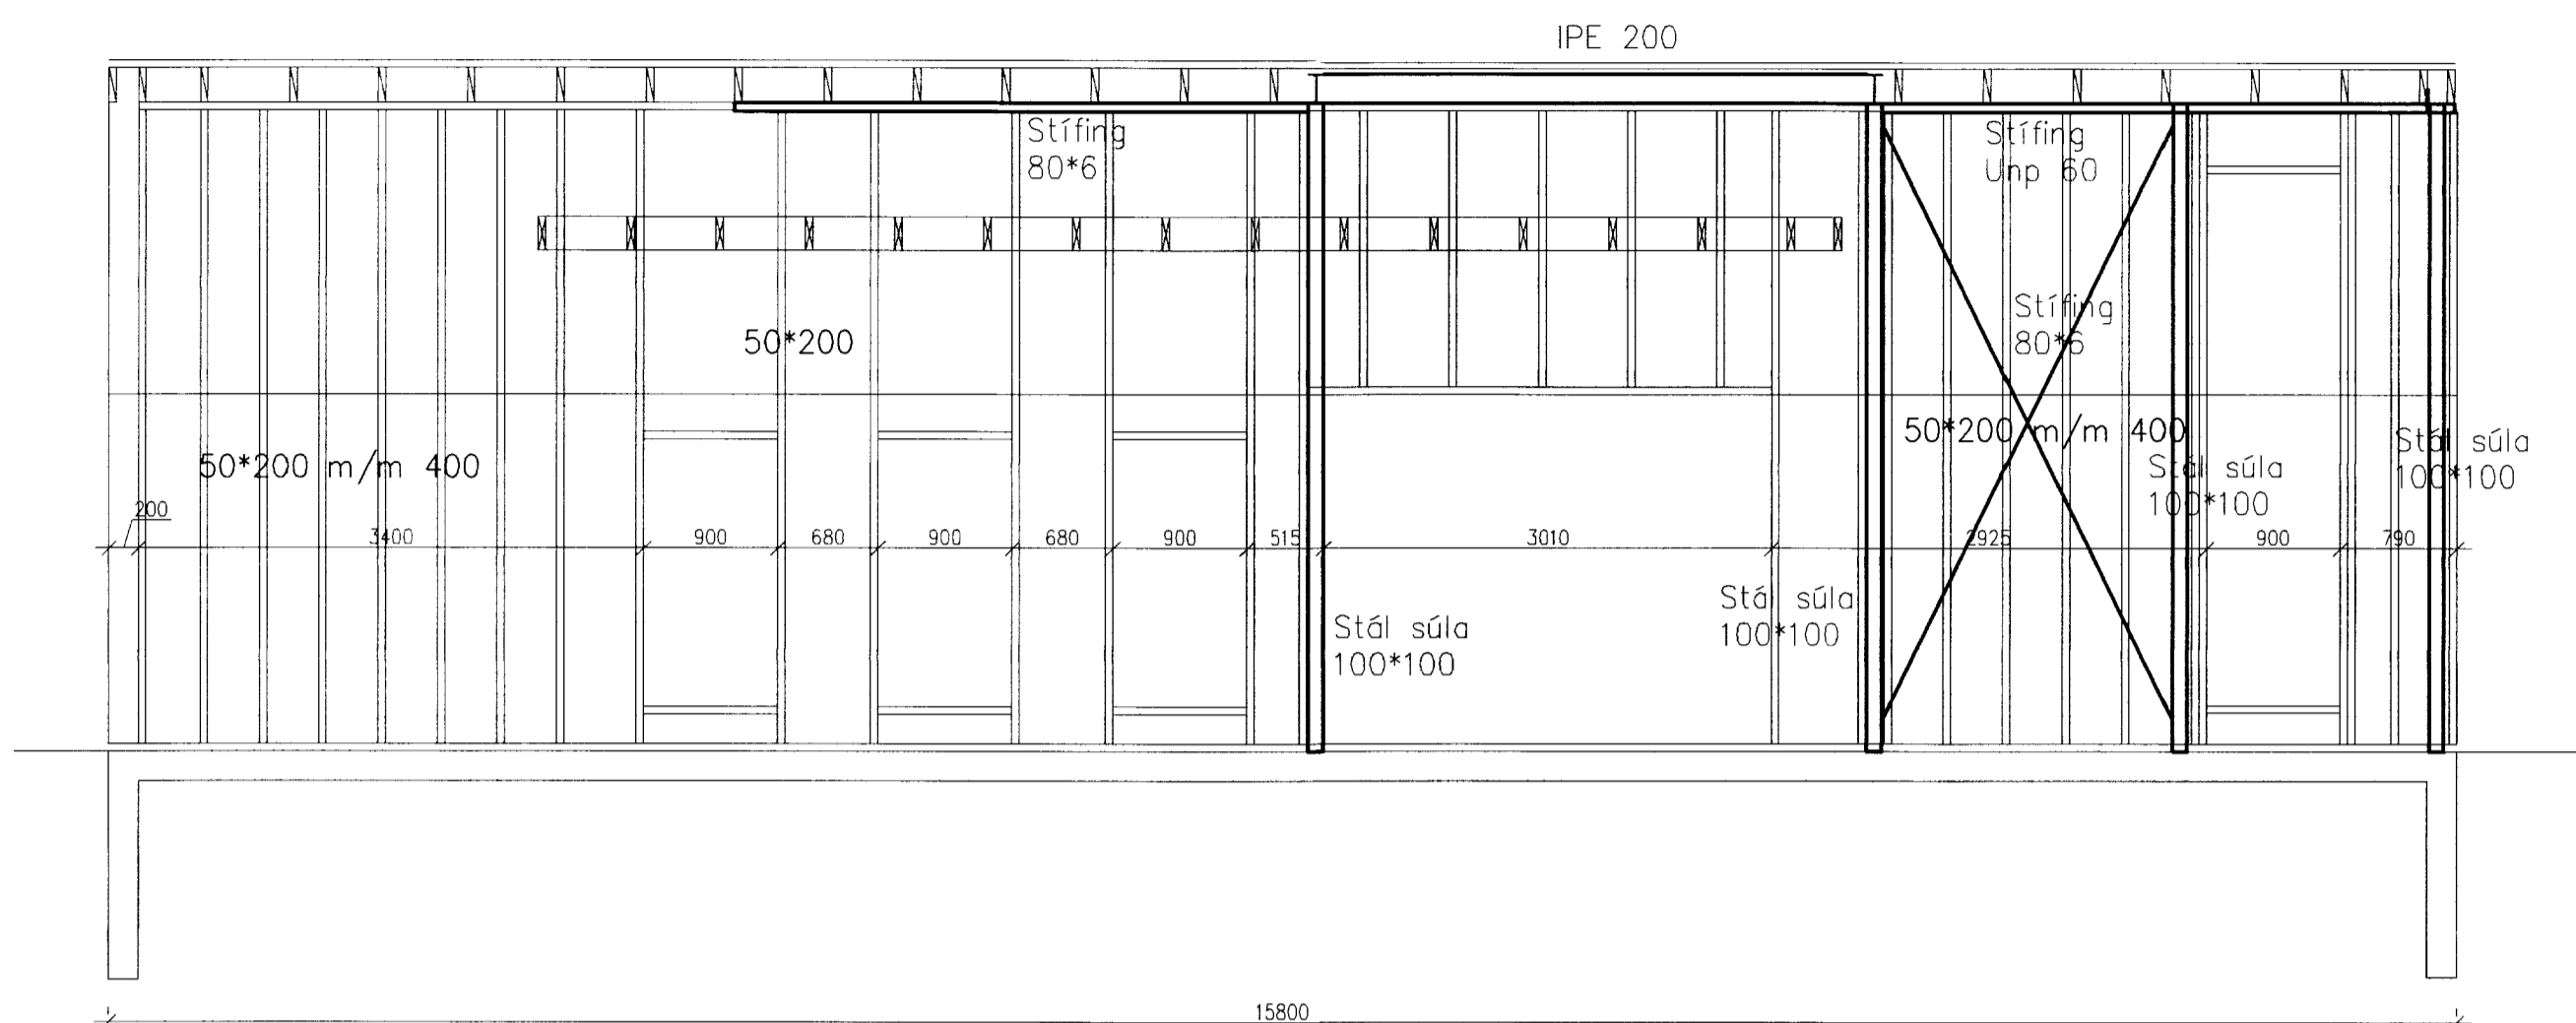

Veggur V4

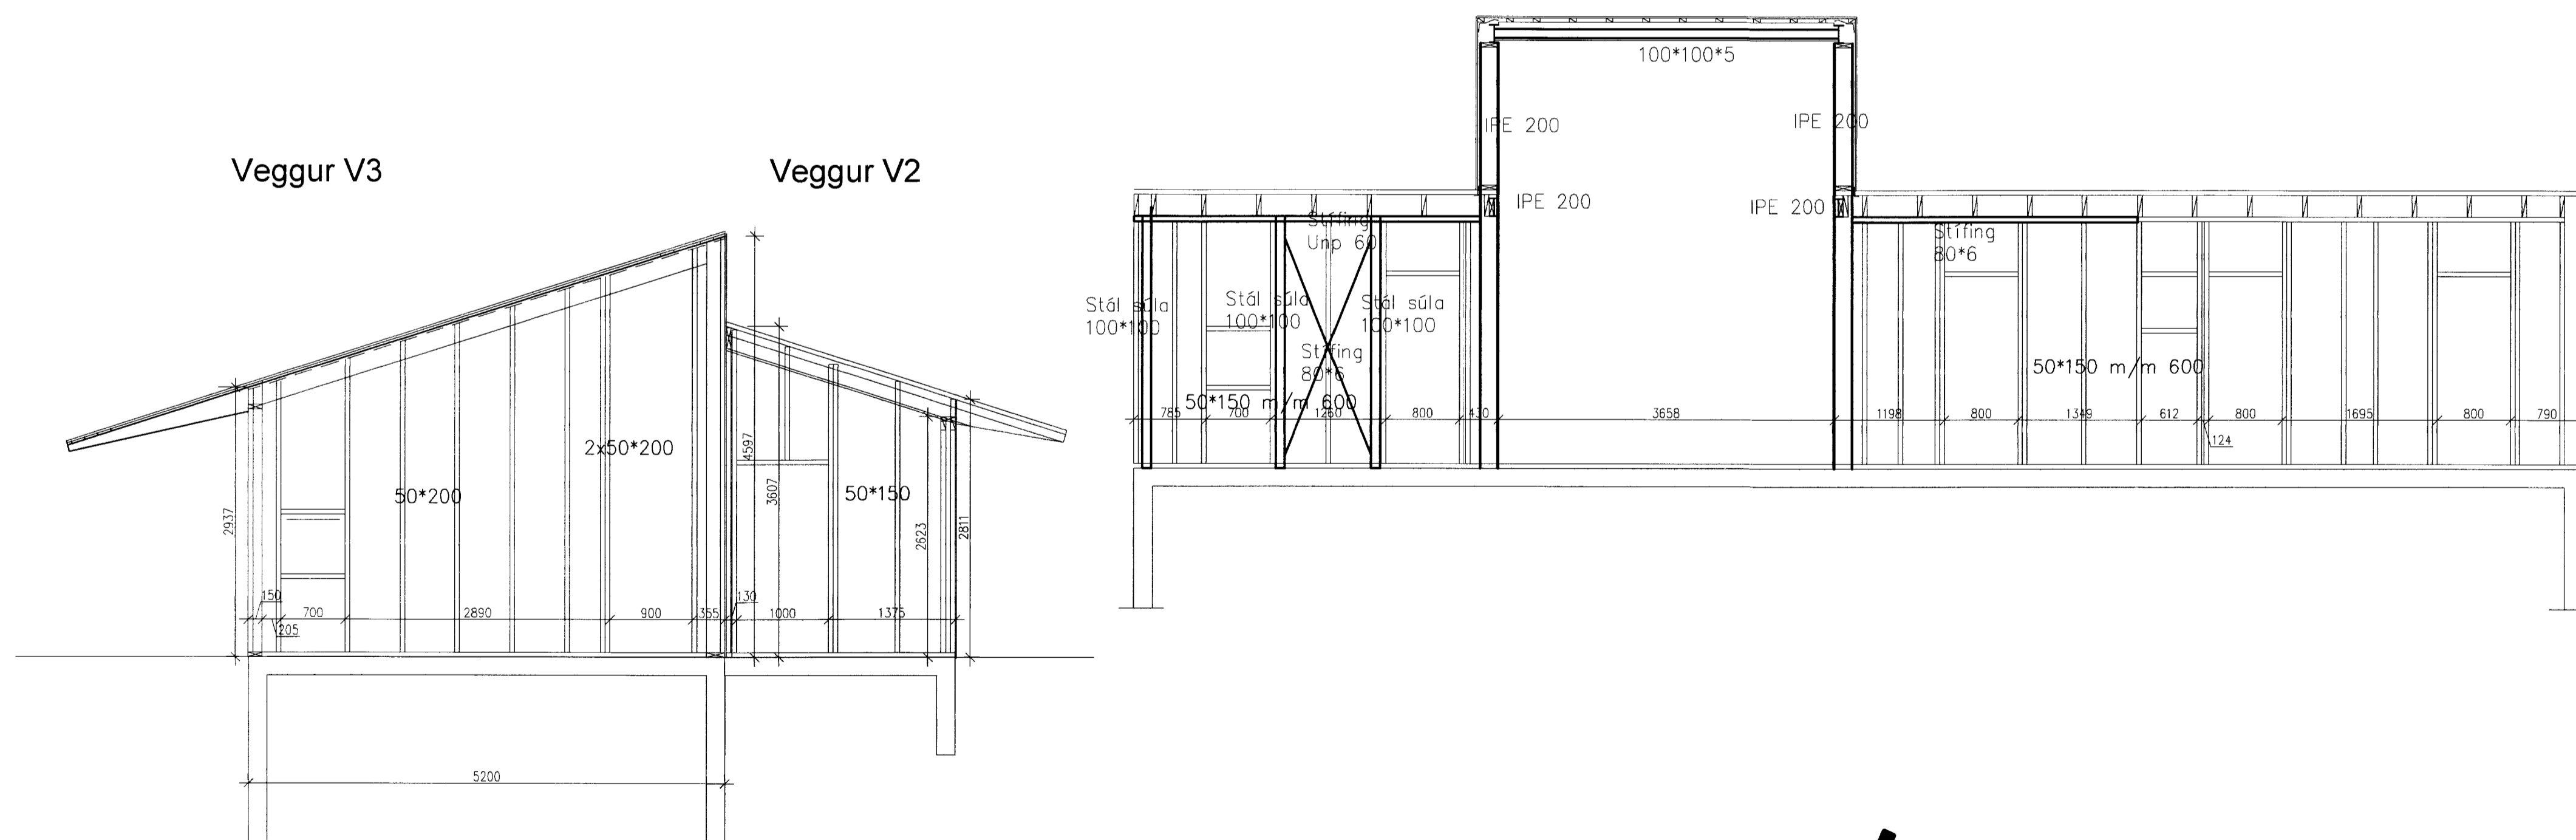

Veggur V3

Veggur V2

LIÓTTEDIÐ
07. JULÍ 2010
Guðni Þorsteinsson
Byggingafræðingur, Aðalvagnur og Flóahúsið

Ath ! Staðfæra skal stærð glugga og hurðaopa við gluggateikningar arkitekts.



Ágúst Birgisson ehf.

verk: Illagalil 5

Teiknistofa kt. 631298-3979
Bæjarlind 14 201 Kópavogi agustib@simnet.is

Grafnings og Grímsneshreppur
efni: Burðarvirki Ásýnd veggja

sími 588.2220 / 894.7997 fax 588.2227

Ágúst Birgisson teiknifráveingur kt. 160557-4199 mælikv: 1/50 dags: 05.03.2010

Hannað: AB *Ágúst B.*

teikning nr. *AB* B-12