


GÓLFHITI 1/50


Pallur GRUNNMYND EFRI HÆÐAR

Agúst Birgisson

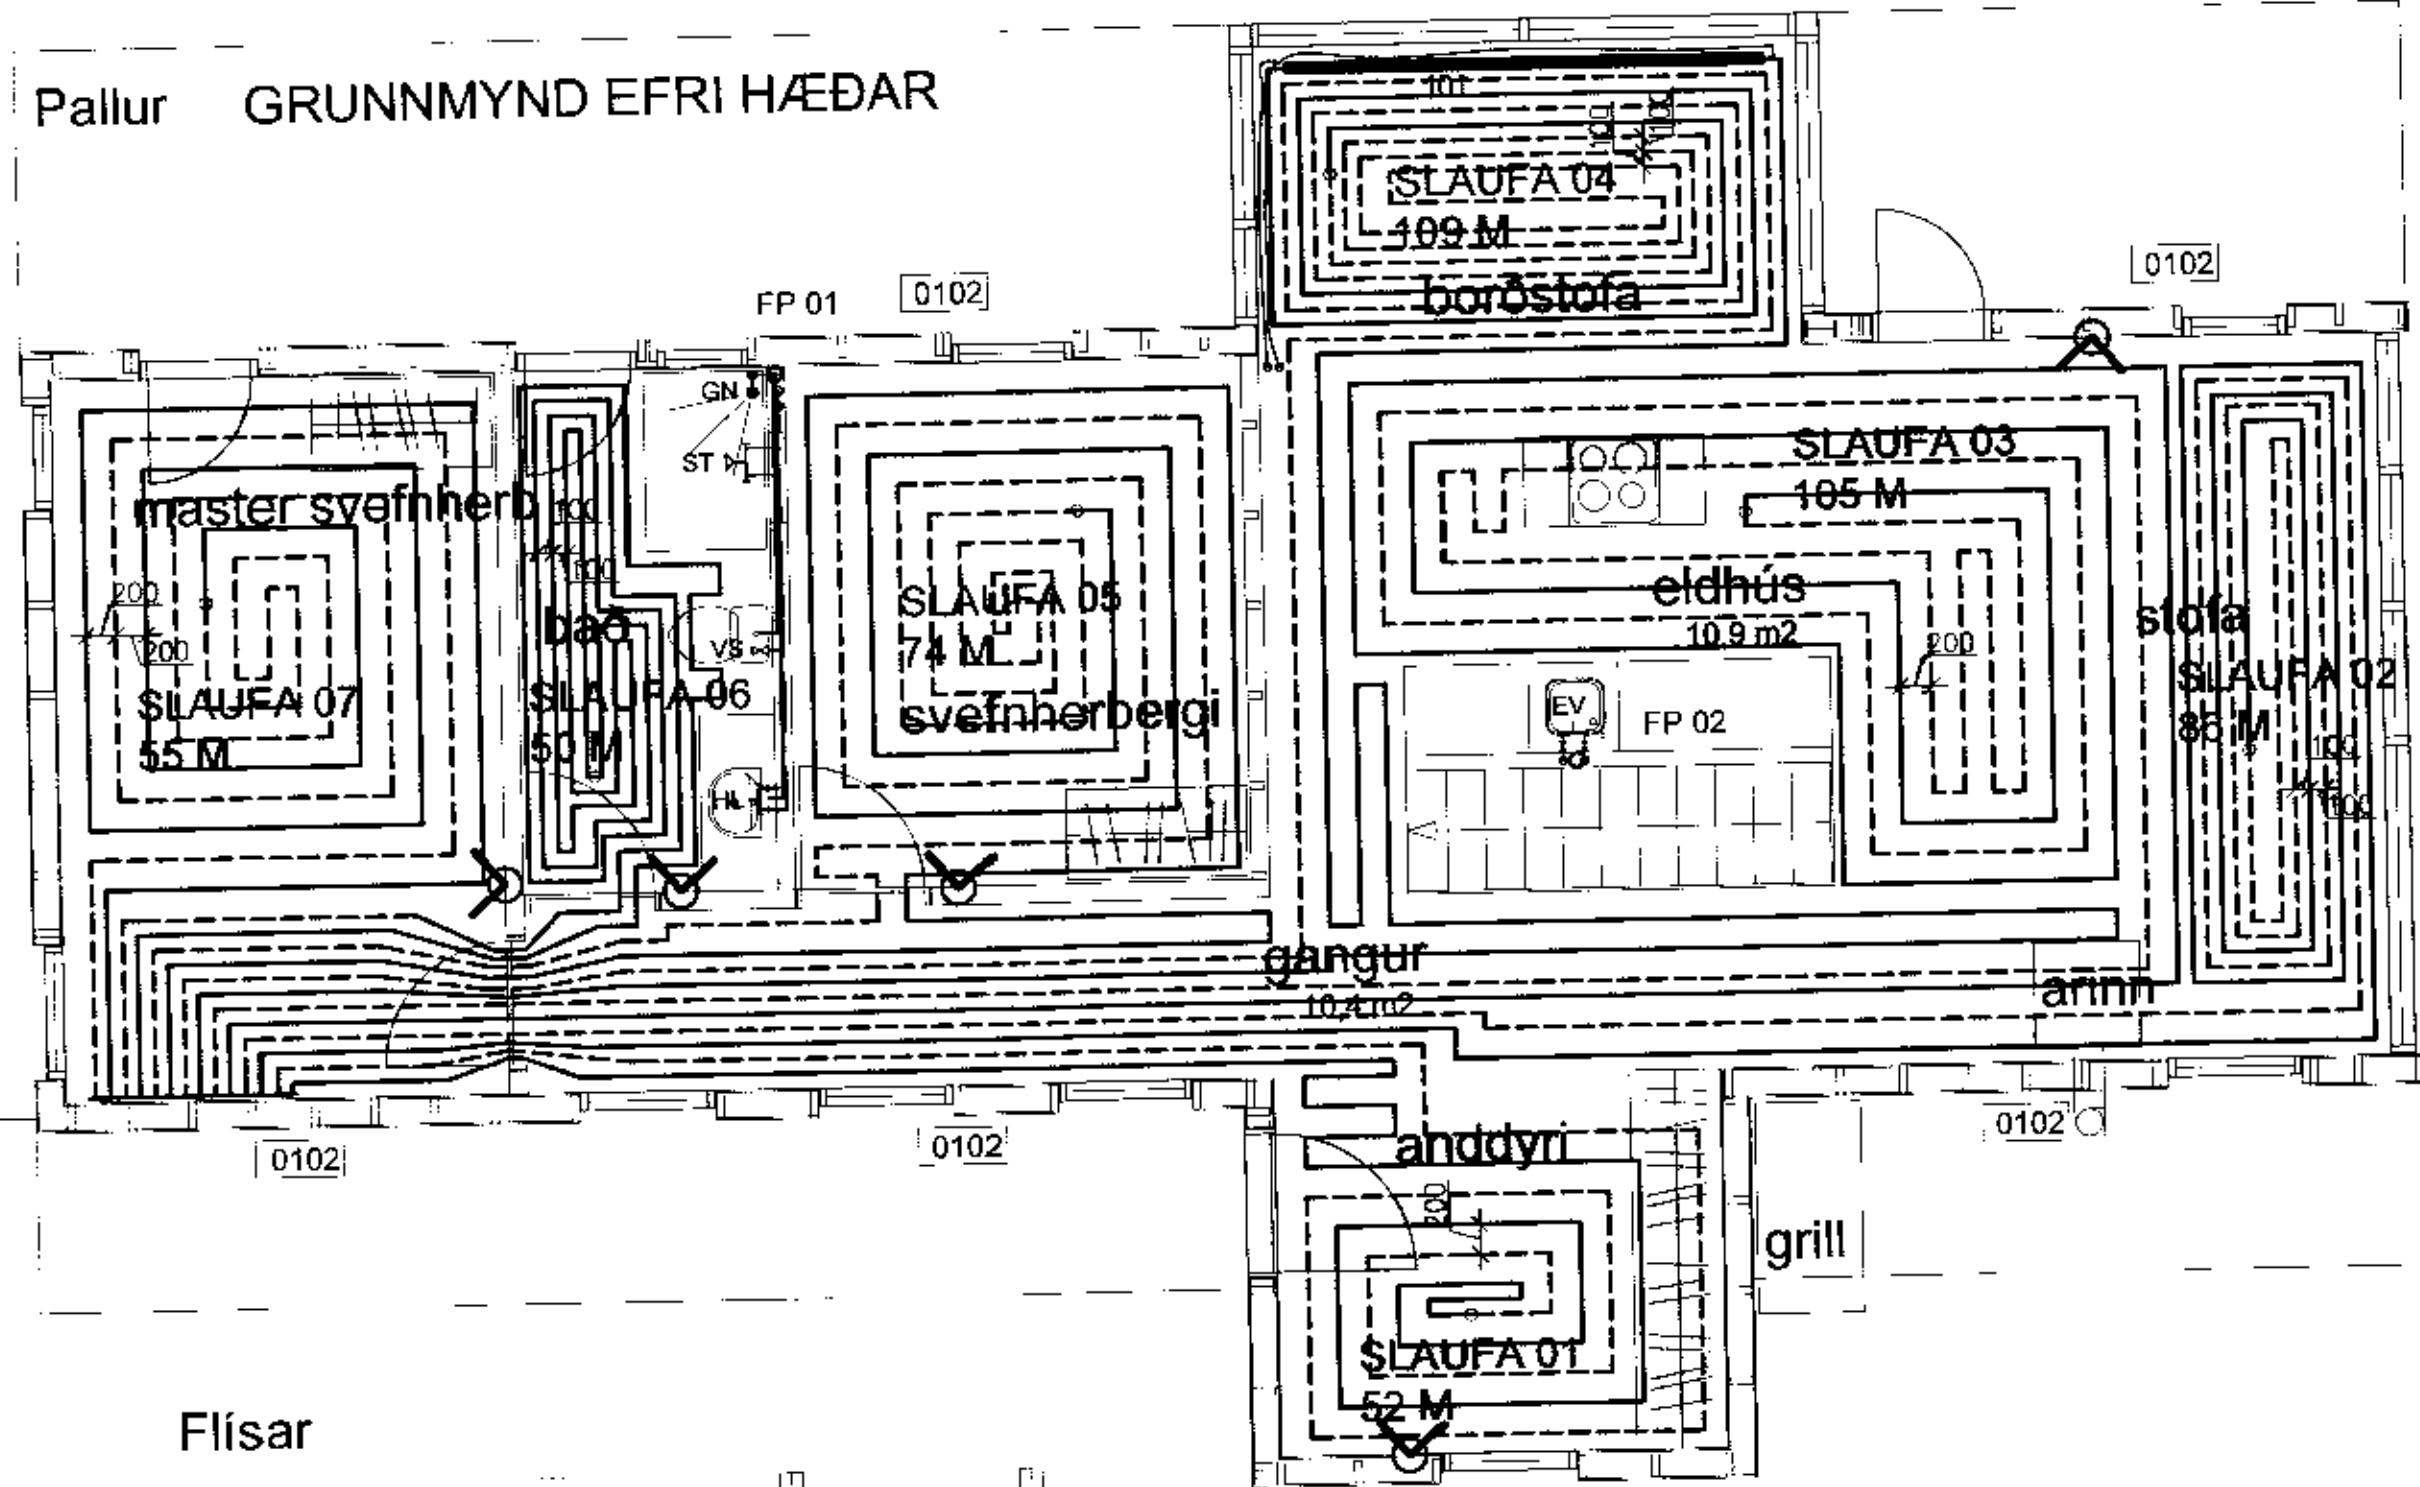

Flísar

GRUNNMYND NEDRI HÆÐAR

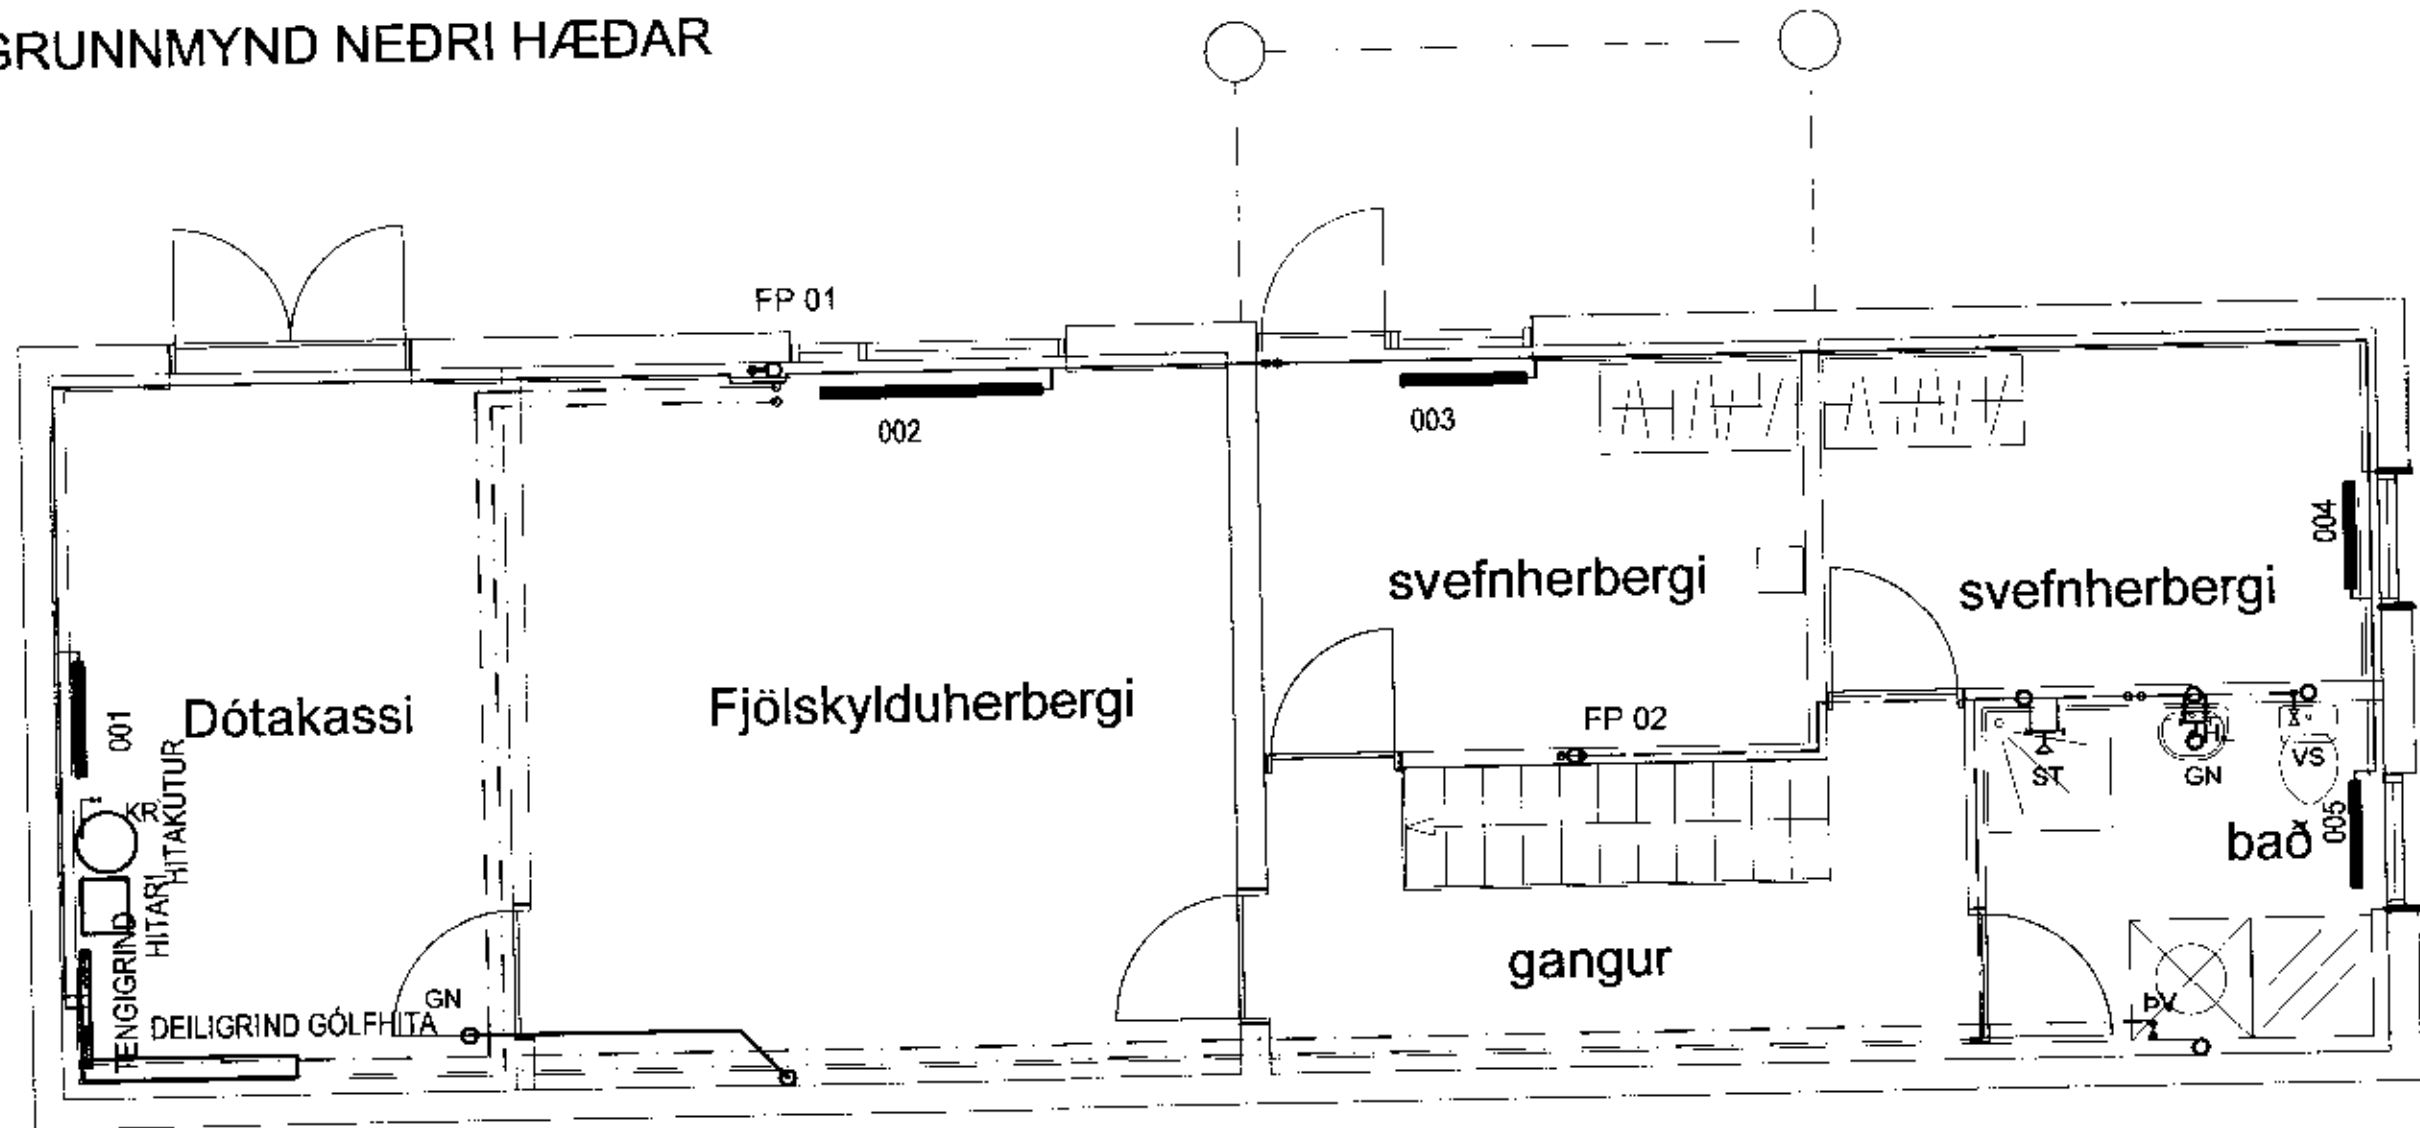

Ágúst Birgisson ehf.
 Teiknistofa kt. 631298-3979
 Bæjarind 14, 201 Kópavogi agustb@simnet.is
 sími 588.2220 / 894.7997
 Ágúst Birgisson, teiknifráðingur kt. 160557-4199
 Hannað: AB

verk: **Illagil 5** Hestvík
 Grimsnes- og Grafingshreppi
 efnir: Hita og þrífalegnir Grunnmynd,
 Gólfritlagmr.
 dags: 14.10.2011
 mælikv.: 1/50
 teikning nr. **P-03**