


LÍNU LANNI Í WALLINVARÐA

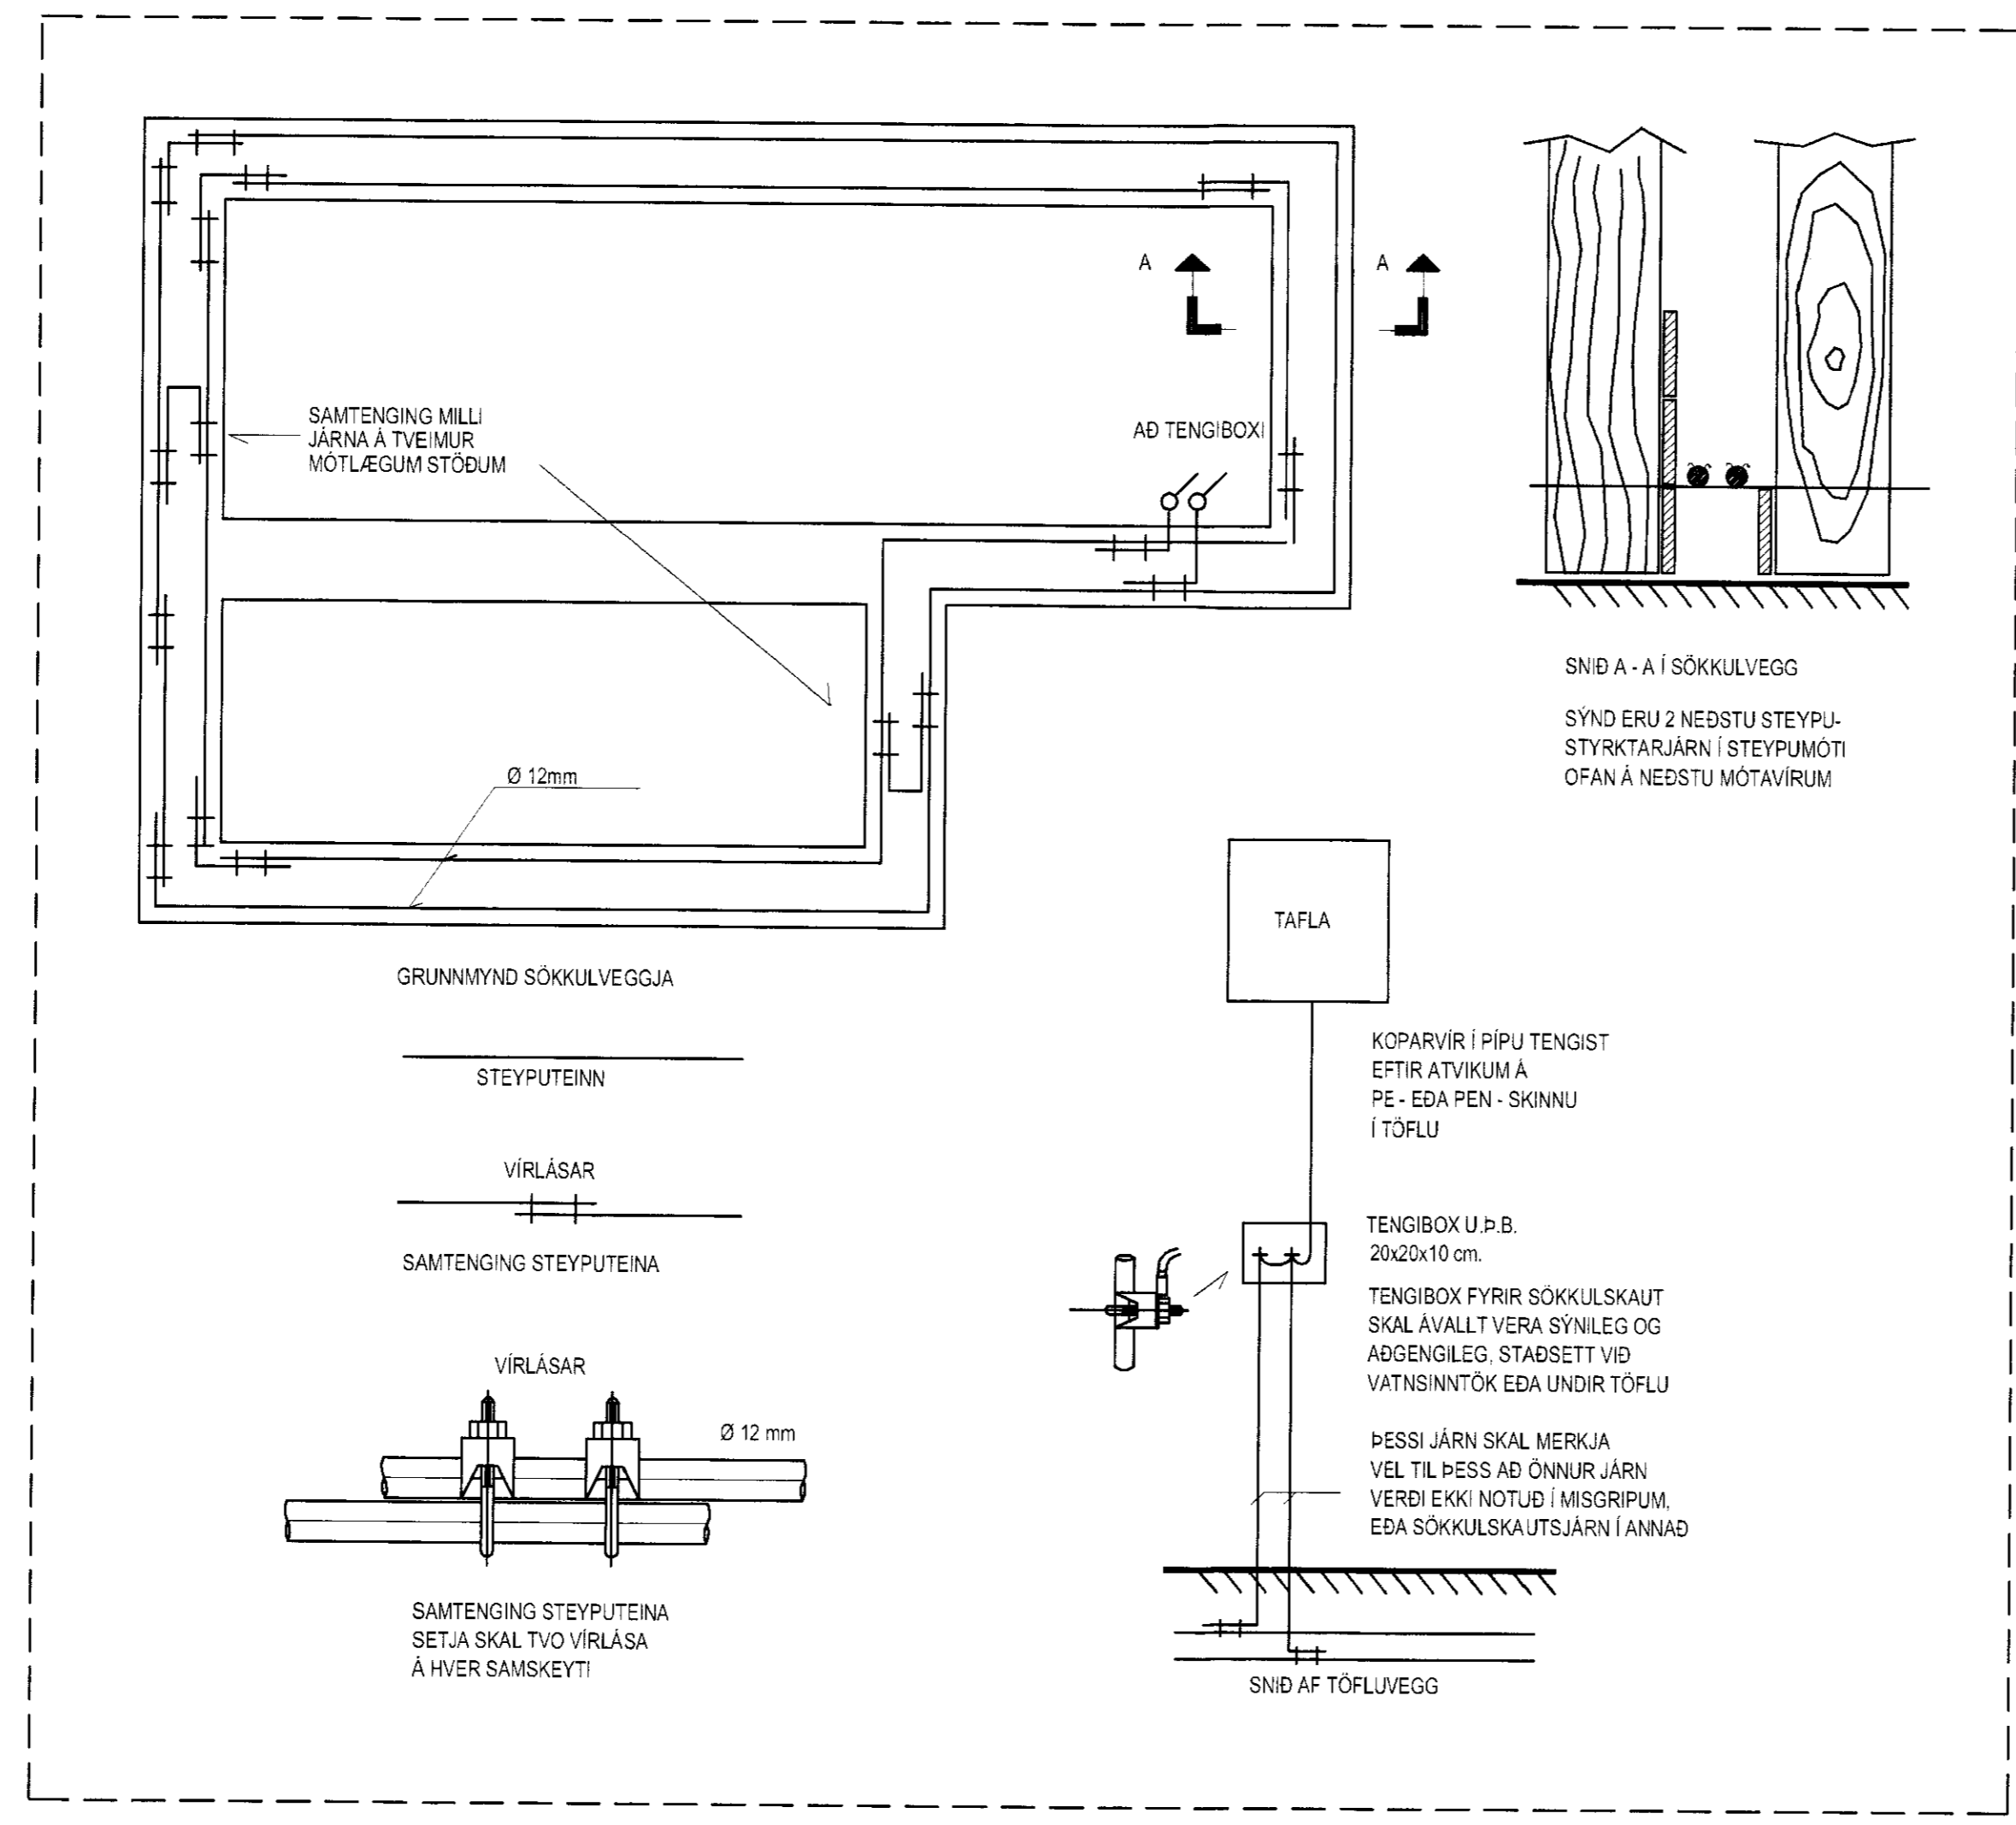

Hönnuður:
Gunnar E Sverrisson
Yfirlið:

Samþykkt: Davíð E. Sveinsson kt: 100356-3339

Breytingar:

Aðalhönnuður:
Árni Sveinsson

Sumarhús
Illagil 5 Grafningi í landi Nesja
Grimsnes og Grafningshreppi 801 Selfoss

Sökkulskaut
Sökkulskaut
Mkv: 1:50

VERKFRÆDISTOFA
Grensásvegur 3
108 Reykjavík
Sími 520 9900
Fax 520 9901
www.rts.is

Altæk gæðisvottun skv. BS EN ISO 9001:2000
FRV
FS 88744

88-2171-1-
18.09.2007
xx1301 A

