Grunnmynd þaks 1/50

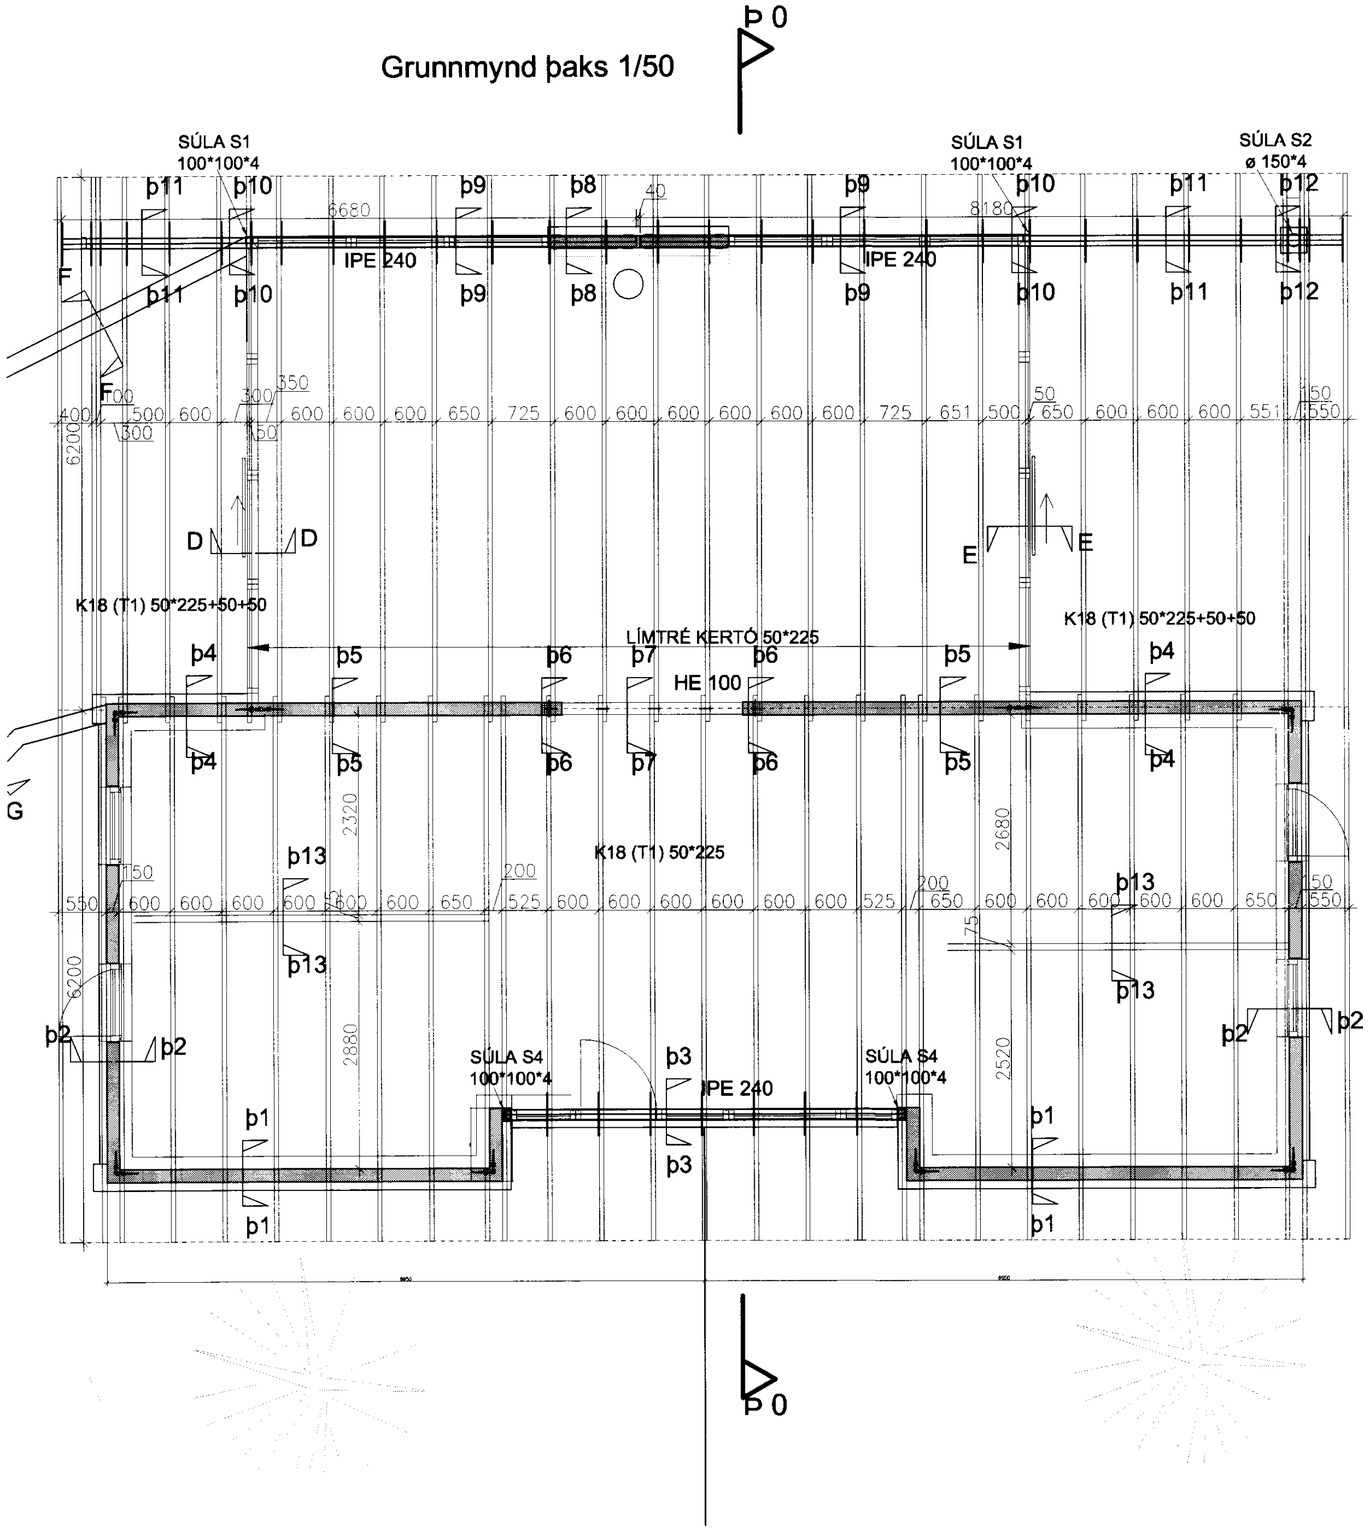

Heildar snið Þ 0 1/50

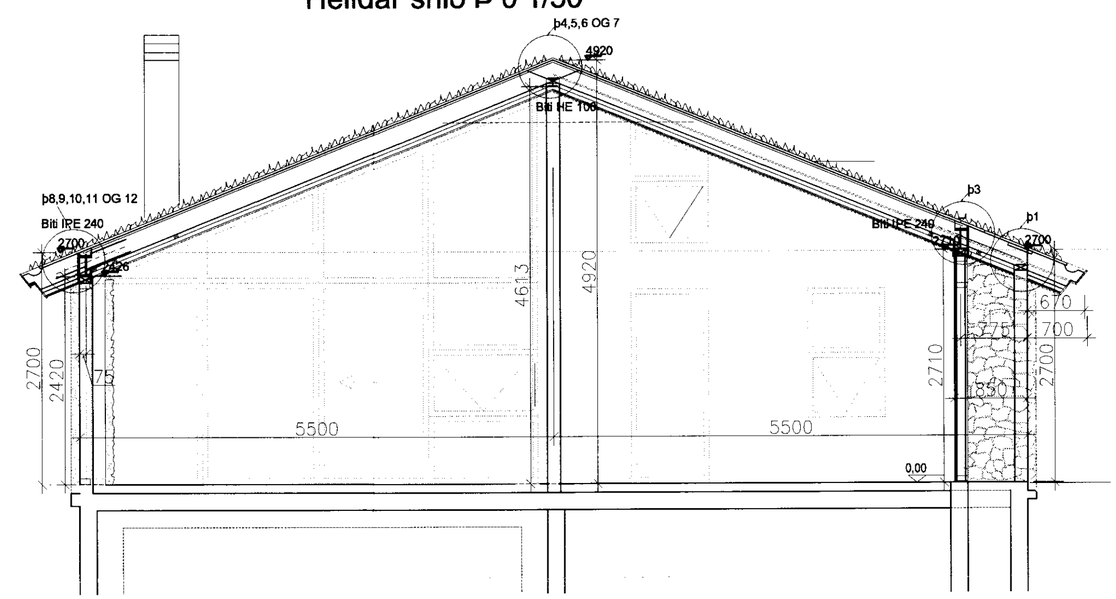

SKÝRINGAR:

ÖLL ÓNEFND MÁL ERU CM, NEMA ÞVERSNIÐSMÁL ERU Í MM. OG KÓTAR Í METRUM.

BOLTAR, RÆR, SKRÚFUR OG NAGLAR SKULU VERA ÚR STÁLI ST 37-2 SKV. DIN 17100 EÐA SAMSVARANDI.
FESTINGAR SKULU VERA GALVANISERAÐAR EÐA RYÐVARÐAR Á VIÐURKENNDAN HÁTT.
UNDIR ALLA BOLTA OG RÆR SEM LIGGJA AÐ TRÉ, SKAL SETJA SKÍFUR MEÐ KANTLENGD 3*D OG ÞYKKT 0,3*D (D ER ÞVERMÁL BOLTA).
NOTA SKAL KAMBSAUM ÞAR SEM SVO ER FYRIR MÆLT, ANNARS SKAL NOTA FERSTRENDA GALVANISERAÐA NAGLA.
TRÉ SKAL EIGI VERA LAKARA EN KVEÐUR Á UM Í 5.
GÆÐAFLOKKI. SPERRUR ERU Í STYRKLEIKAFLOKKI K18./T1
LÍMTRÉ ER FRÁ KERTÓ STYRKUR L40

HLUTI TRÉS SEM LIGGUR AÐ STEYPU EÐA VERÐUR FYRIR VEÐRUN SKAL FÚAVERJA MEÐ C-TOX EÐA SAMSVARANDI.

STÁL FESTINGAR:

STYRKUR ST 37 , fy 235 Mpa. SKV. DIN 1015.
STÁL SKAL RYÐVARIÐ Á VIÐURKENNDAN HÁTT,
T.D. MÁLAÐ MEÐ ÆTIGRUNNI (MENJU).
ÚTISÚLA SKAL GALVANHÚÐA OG MÁLA

KLÆÐNING:

ÞAKIÐ KLÆÐIST MEÐ 25 MM BORÐAKLÆÐNINGU
OFANÁ HANA KEMUR TVÖFALDUR BRÆDDUR ASFALTPAPPI
ÞAR OFANÁ VERÐUR ÞAKIÐ TORFLAGT.

Ágúst Birgisson ehf.
Teiknistofa kt. 631298-3979
Bæjarlind 14 201 Kópavogi agustb@ ishof.is
sími 588.2220 / 894.7997 fax 588.2227
Ágúst Birgisson tæknifræðingur kt. 160557-4199
Hannað: ÁB

verk:	Illagil 6		
	Grímsnes og Grafningshreppi		
efni:	Frístundarhús: Burðarvirki, Þak/Skýringar		
mælikv:	1/50	dags:	24.08.2006
teikning nr.	B-10		