




SNIÐMYND F. INNTAK, 1:100

ATH!  
LEIÐRETT TEIKNING

**MÓTTEKIÐ**  
02 JAN. 2013  
Byggingatillit og rafmagns- og hitafræðingur

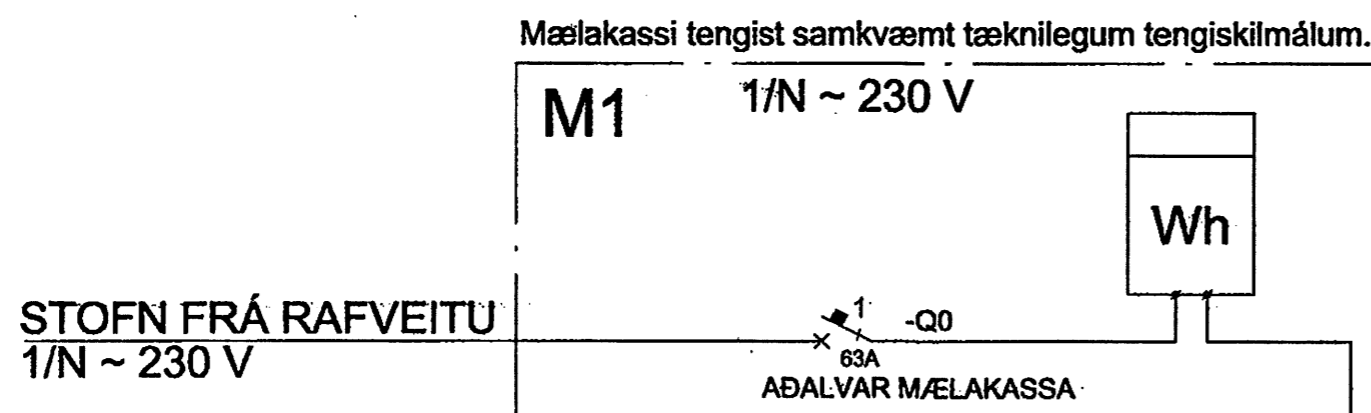

STOFN FRÁ RAFVEITU  
1/N ~ 230 V

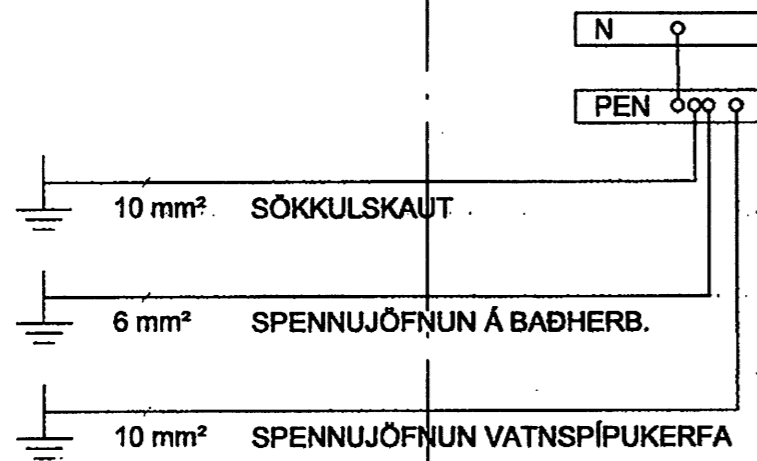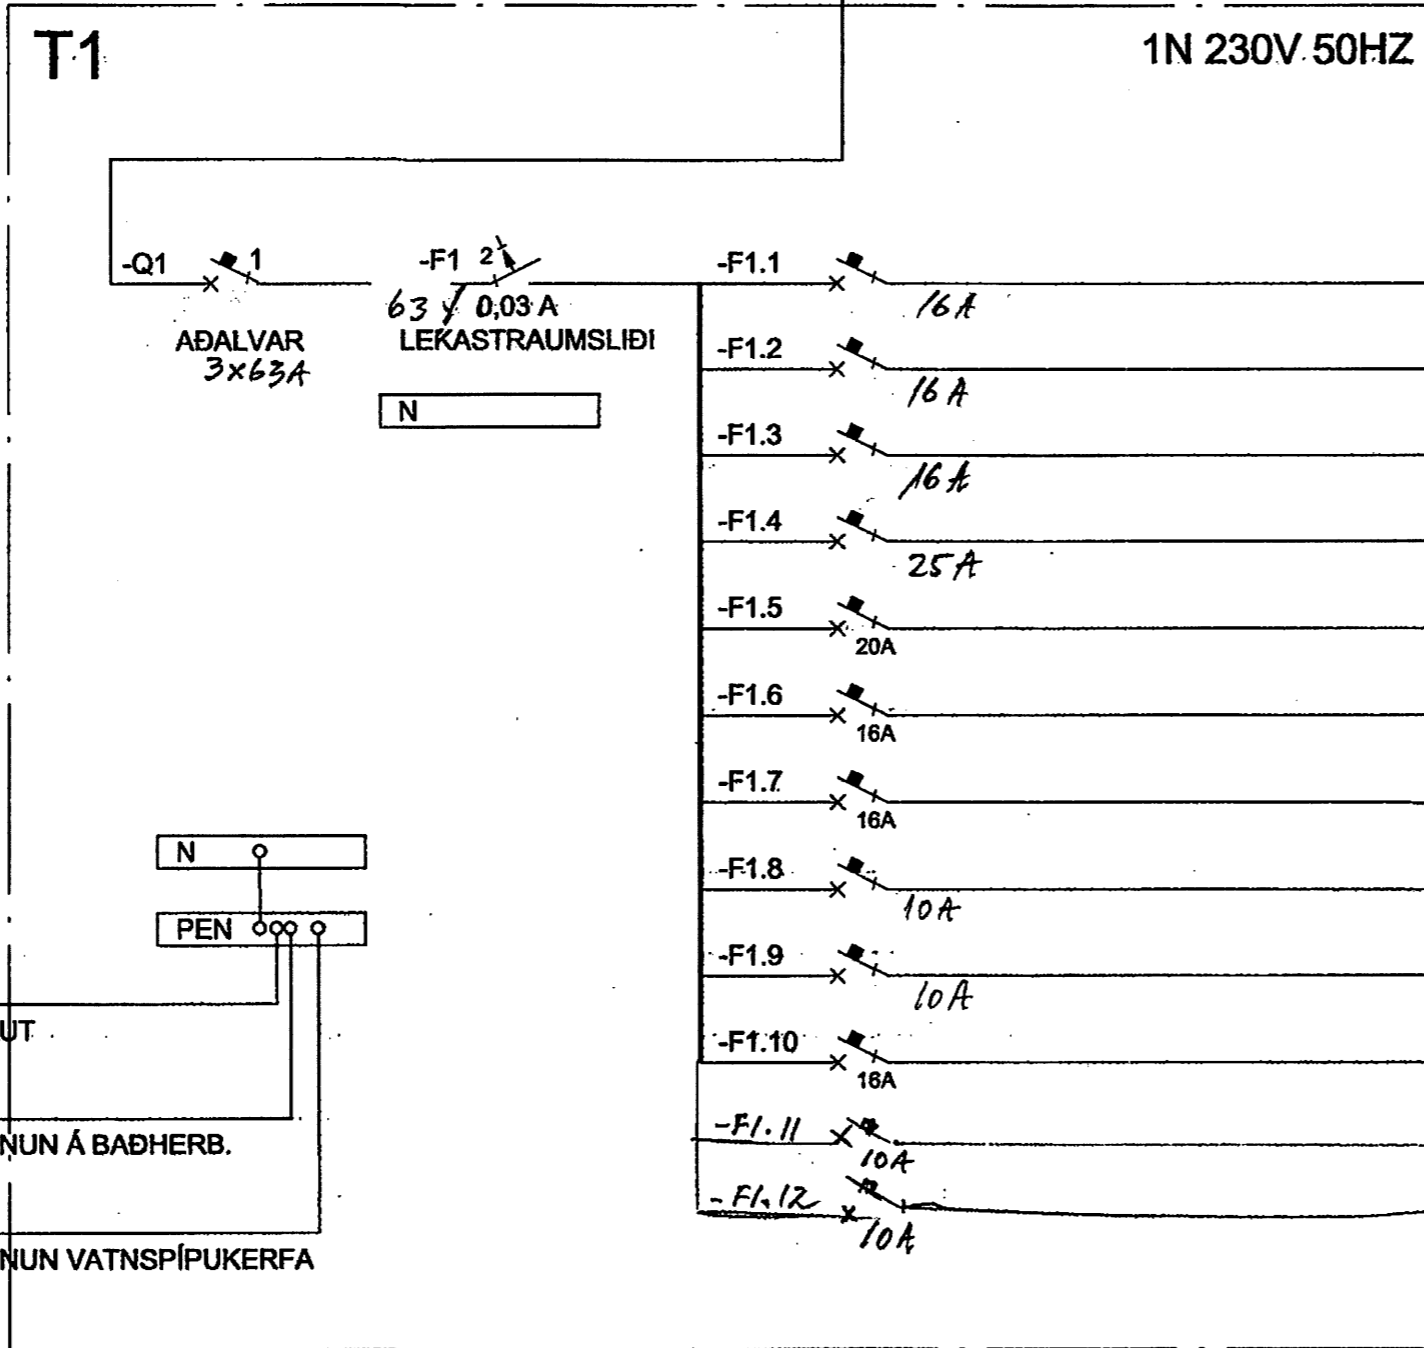

EINLÍNEMYND MÆLAKASSA OG TÖFLU

- HITATÚBA ①
- HITATÚBA ②
- HITATÚBA ③
- HEITUR POTTUR
- ELDHÚS ELDAVEL
- ELDHÚS SÉRTENGILL
- ÞVOTTAVÉL / ÞURKARI
- FORSTOFA / LÖS Í STOFU
- TENGLAR Í STOFU
- ELDHÚS OG HJÓN
- BAÐ / GESTAHERB. / BARN
- GEYMSLA

BREYTINGAR				
ÚTG.	DAGS.	BREYTING	HA.	YF.

VERKHLUTI  
RAFLAGNIR  
SNIÐMYND, EINLÍNEMYND TAFLA T1 OG M1

KVARDI  
1:500/100.

HANNAÐ	TEIKNAD	YFIRF.	ÚTGÁFA
GPR	GPR	GPR	

VERKKAUPI

GÖTUHEITI  
KLETTAÁS 3

STADUR  
Í LANDI BÚRFELLS

Gísli Þór Ragnarsson  
RAFLAGNAHÖNNUÐUR  
Kambasell 69, 109 Reykjavík

TEIKNING NR. 220506_2	BLAD NR. 2	N. BLAD NR.
DAGS. 22.05.06	VERK NR.	
SAÐP. GPR	KENNIT. 040367-5789	