

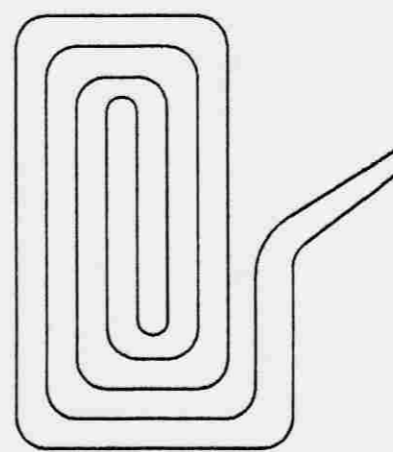


GRUNNMYND VATNSLÖGN RÖR Í RÖR Í GÓLFI

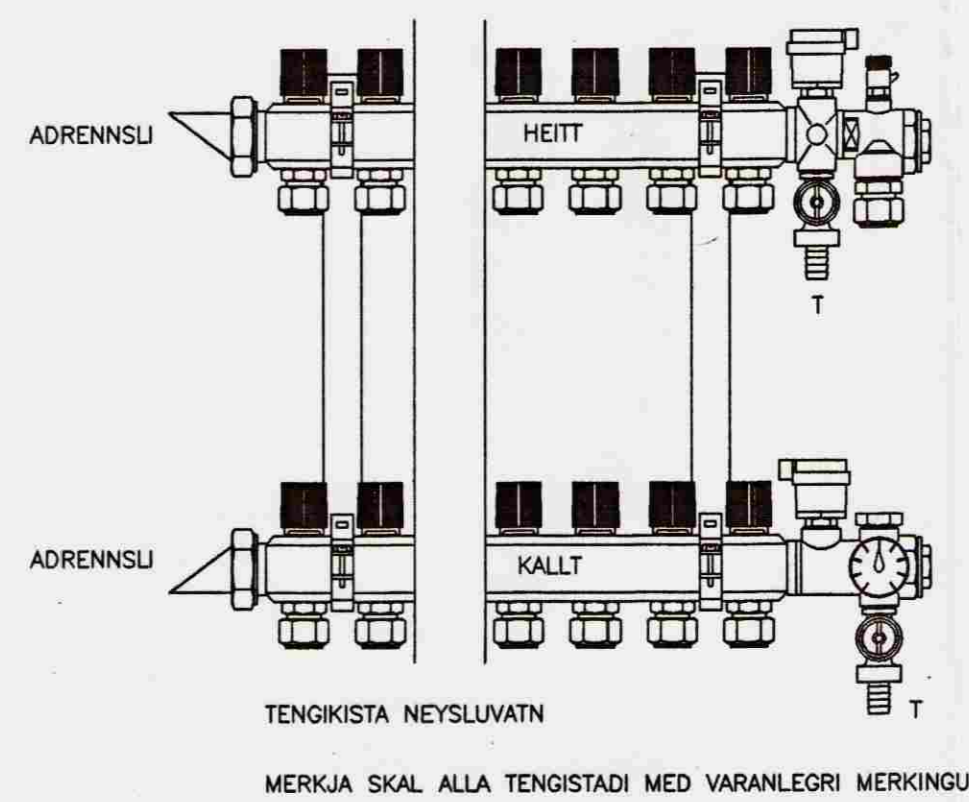

Dæmigerð gólfhitaslaufa

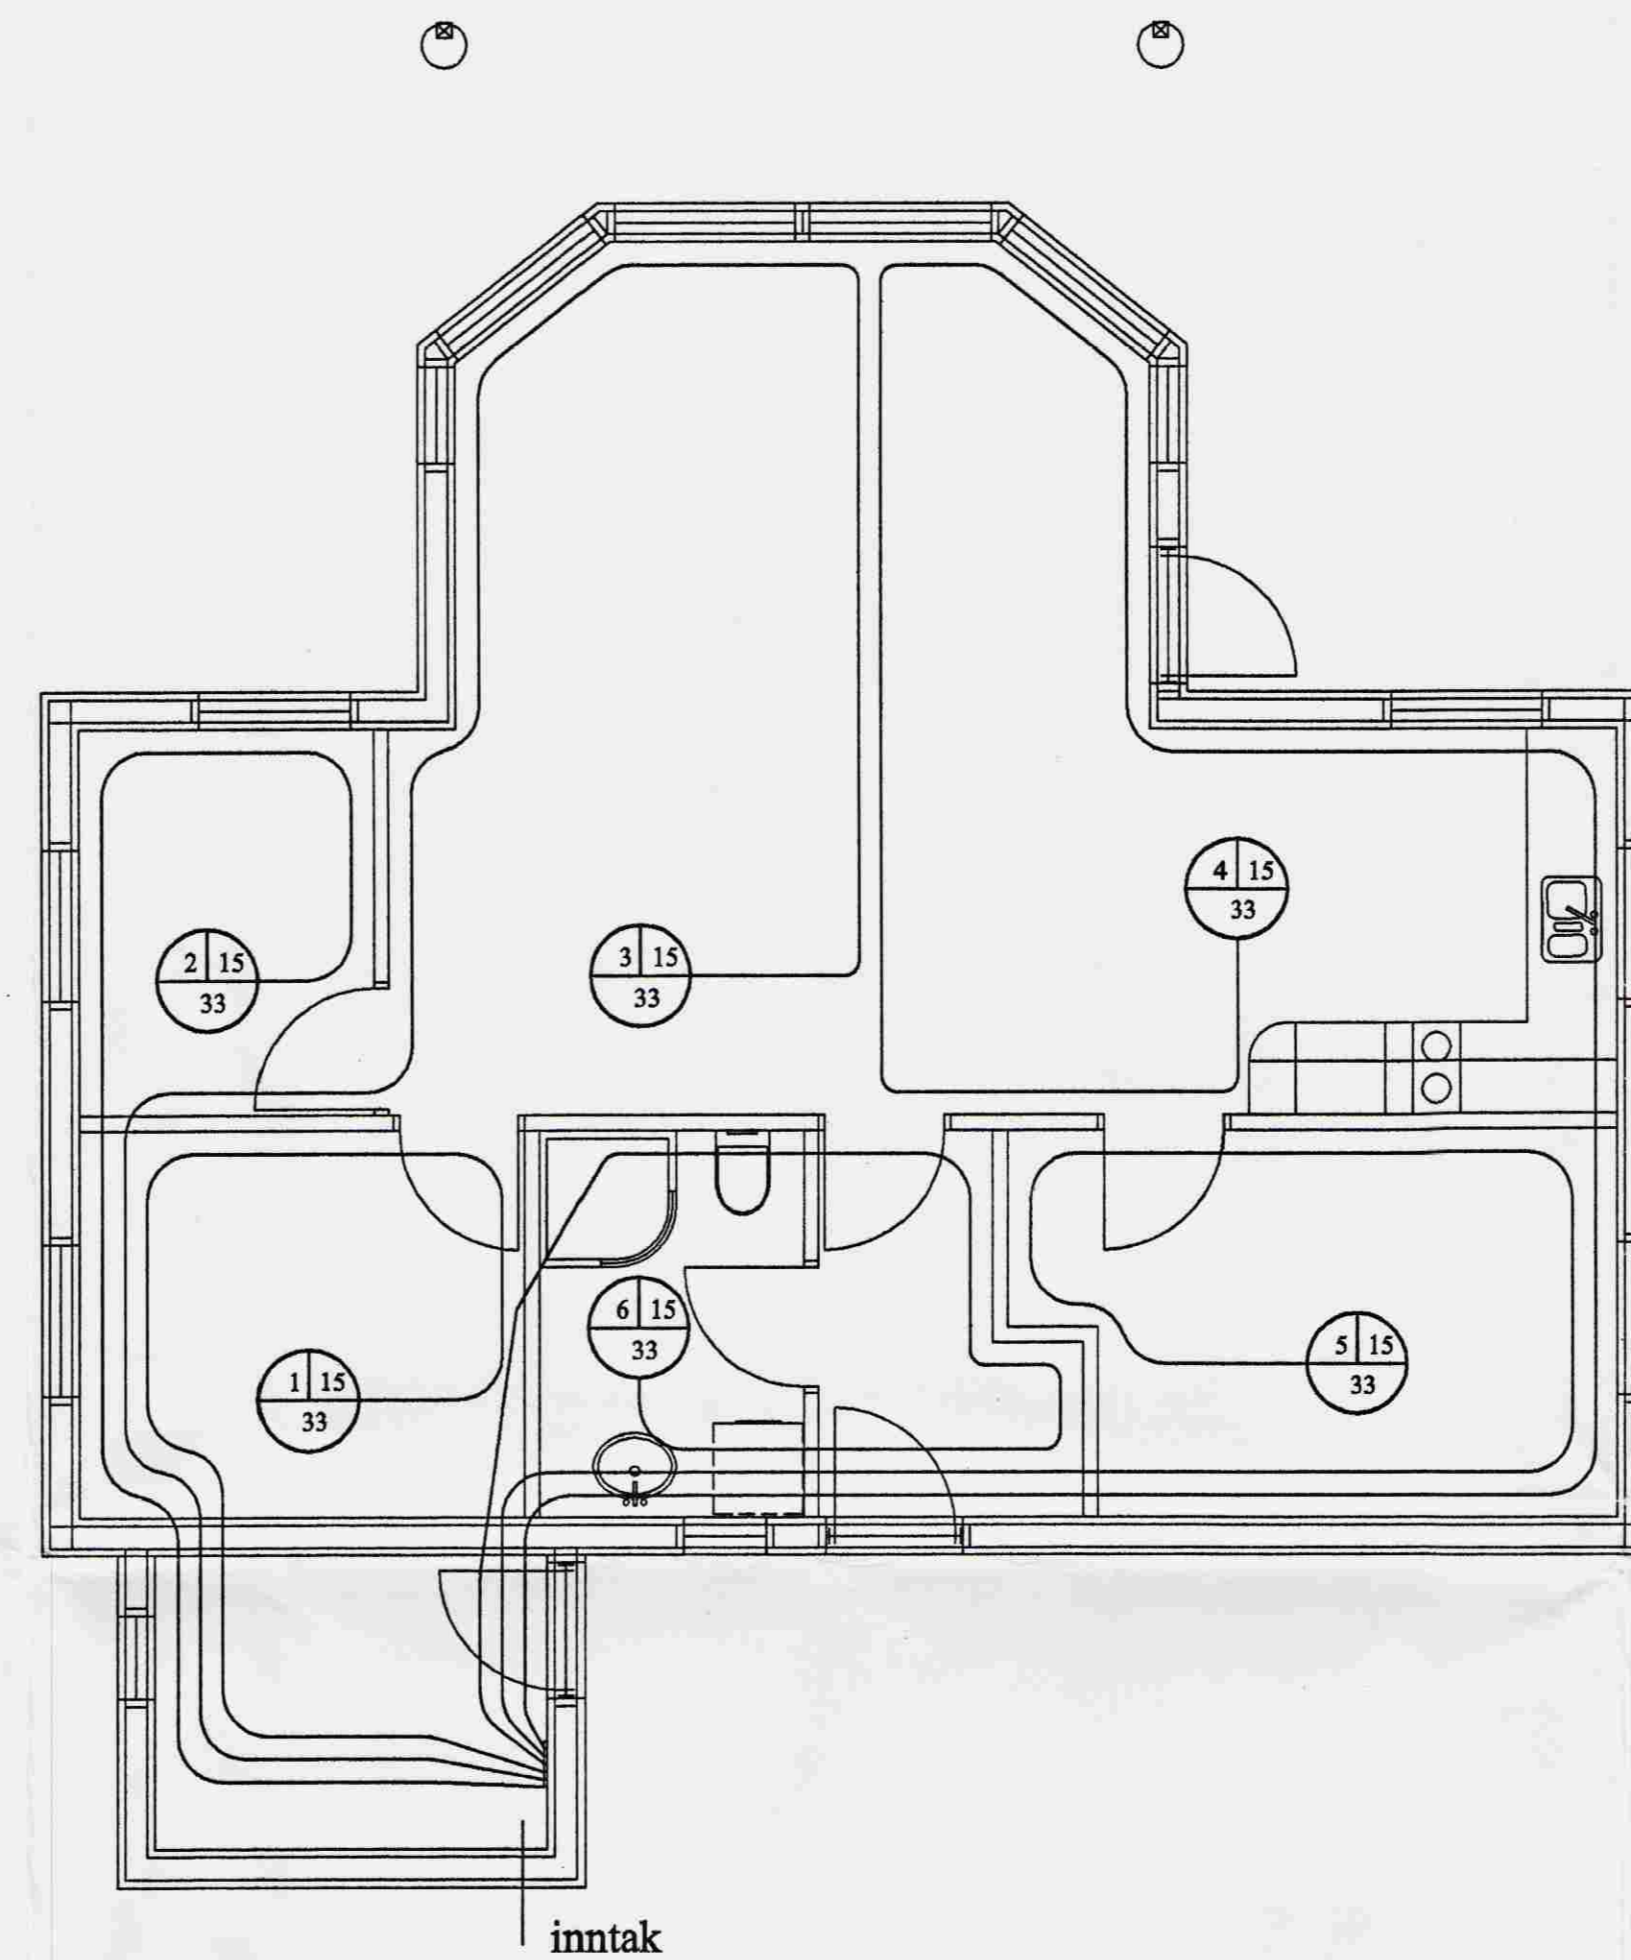

GRUNNMYND GÓLFHITALÖGN Í PLÖTU

HITALÖGN Í GÓLFI ::

Í GÓLFHITALÖGNINA ERU NOTADAR 20/2 mm PEX PLASTPIPUR MED SÖREFNISSPERRU. ÁD LOKINNI NIDURSETNINGU OG TENGINGU SKAL TRYSTIPRÓFA GÓLFHITAKERFID MED SKV. FYRIRMELUM FRAMLEIDANDA OG SKAL LÖGNIN STANDAST PRÓFID ÁÐUR EN LÖGN ER HULIN

PIPURNAR LEGGJAST MED 10 cm, 15 cm EDA 20 cm MILLIBILI. FRÁ ENDANLEGU GÓLFYFIRBORDI OG NIDUR Á LAGNIR SKULU VERA 4 cm. SJÁ FREKARI SKÝRINGAR ER AD Á BLADI HV 1

SKRÁ YFIR AFKÖST OG LENGDIR GÓLFHITALAGNA

| SLAUFNA NR | W    | STADSETNING    | c/c (cm) | MESTA LENGD (m) | VATNSRENNSLI L/KLST. |
|------------|------|----------------|----------|-----------------|----------------------|
| 1          | 750  | HERBERGI       | 15       | 55              | 90                   |
| 2          | 600  | HERBERGI       | 15       | 45              | 115                  |
| 3          | 1500 | STOFA          | 15       | 115             | 150                  |
| 4          | 1800 | STOFA, ELDHÓS  | 15       | 135             | 150                  |
| 5          | 1000 | HERBERGI       | 15       | 75              | 165                  |
| 6          | 900  | BAD OG ANDDYRI | 15       | 60              | 235                  |
| SAMTALS:   | 6650 |                |          | 485             | 905                  |

VATNSLÖGN RÖR Í RÖR

ÖLL RÖR SKULU VERA Ø 15x2,5 PE-X RÖR Í RÖR Í GÓLFI AD TENGIKISTU VID.. INNTAKSGRIND ÖLL RÖR, FITTINGS OG ANNAD LAGNAEFNI SKAL VERA VOTTAD AF PARTILBERUM ADILA

ÖLL MÁL SKULU YFIRFARAST ÁÐUR EN SMÐI HEFST

SUMARHÚS KLAPPARÁS 3 Í LANDI BÚRFELLS  
GRÍMSNESHREPPI  
GRUNNMYND VATNSLÖGN OG HITALÖGN  
11. OKTOBER 2005. MKV. 1 : 50.

Jóhannes Pétursson 010448-3959 S - 567-5107

**ABS** teiknistofa S - 566-6613 . 567-5107. Nr.HV1