


MÆLAGRIND
(SKEMATISK MYND)


NEYSLUVATN

WIRSBO PEX
Í HLIÐDARRÖRI PE

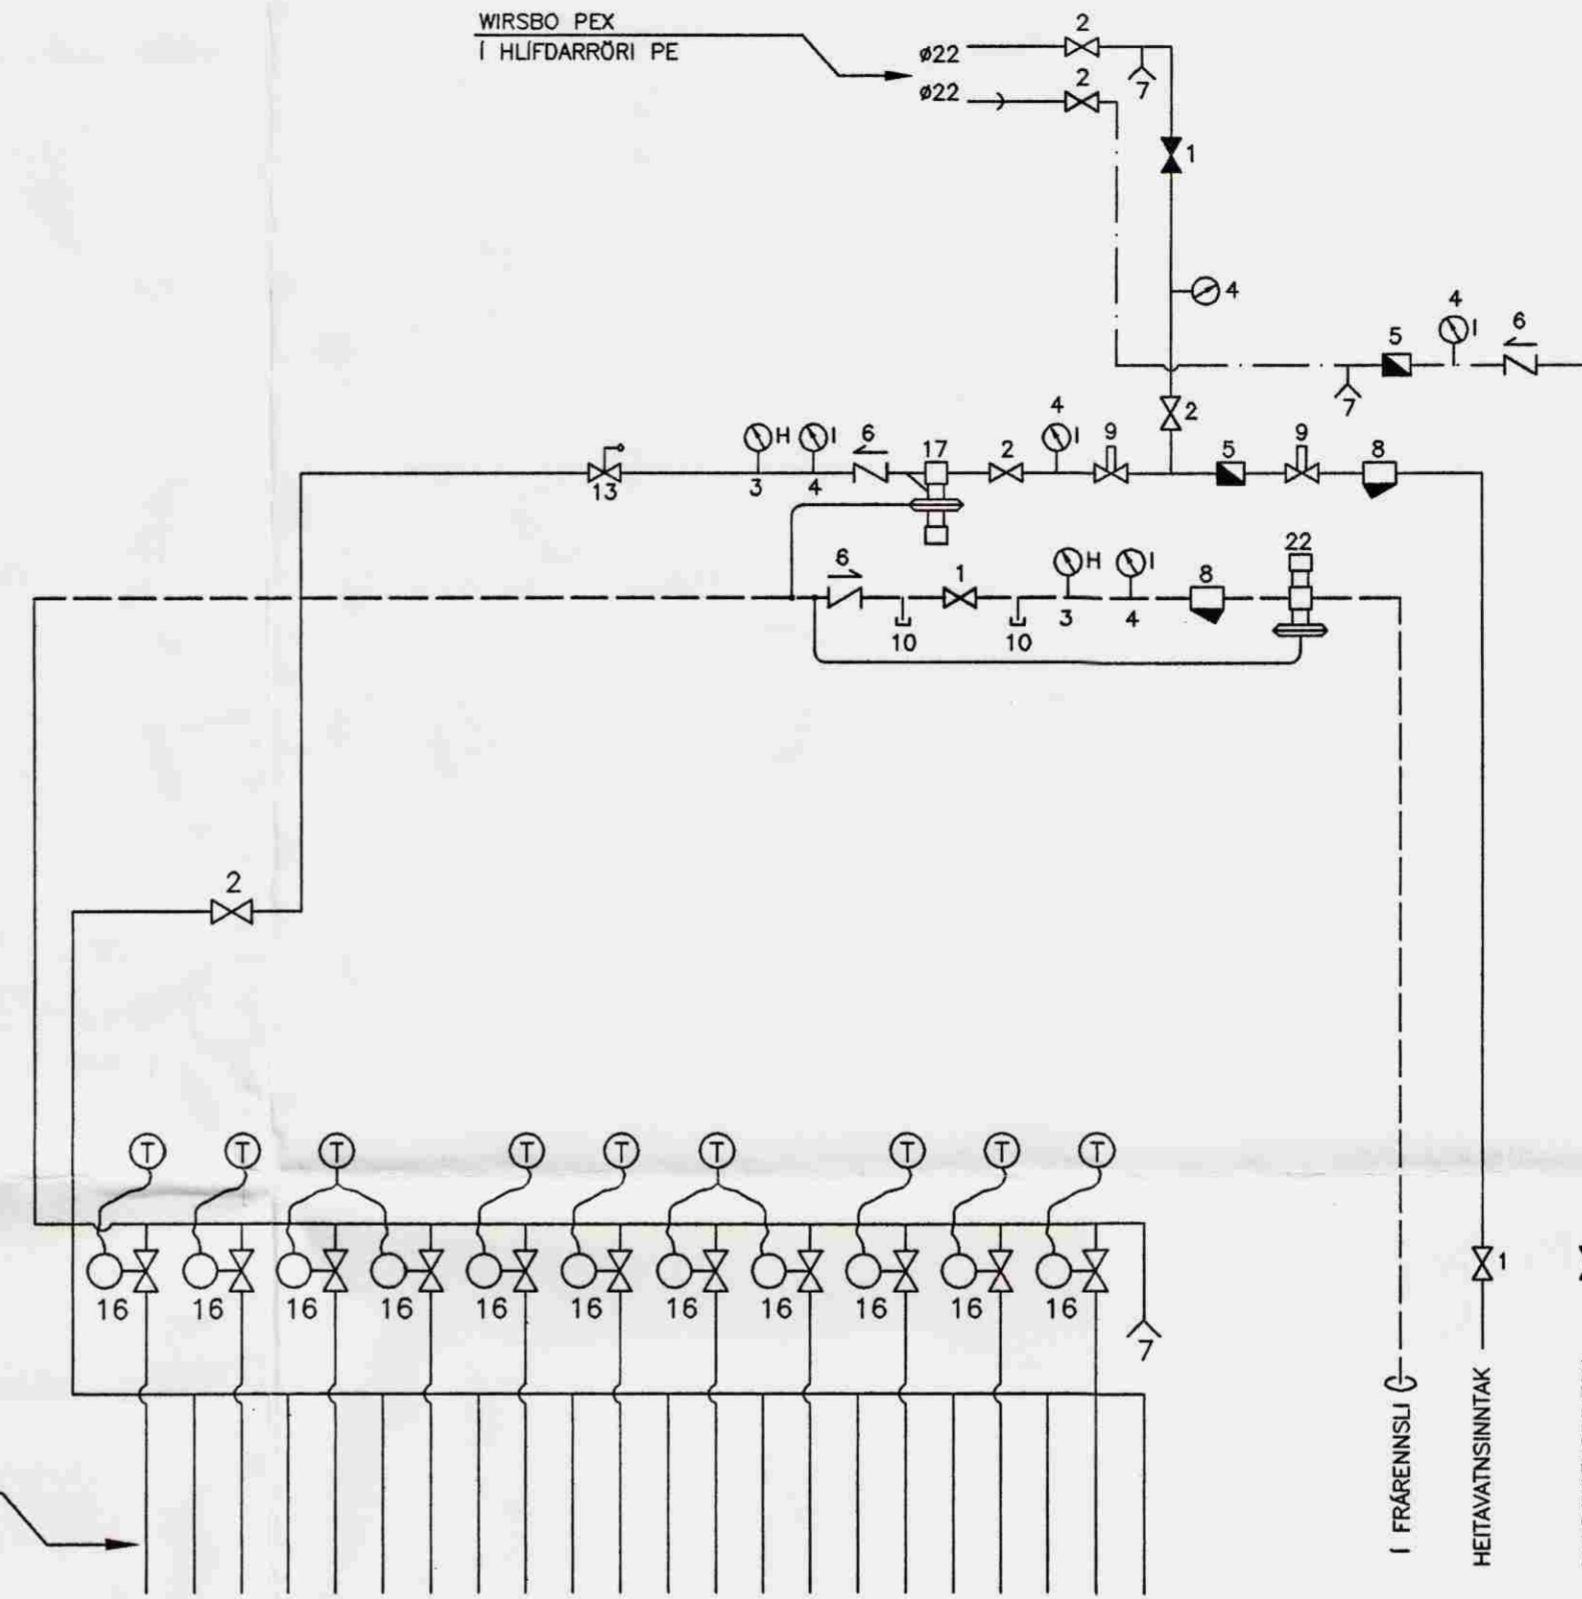

SKÝRINGAR


- 1 KÖLLLOKI
- 2 RENNLOKI
- 3 HITAMÆLIR
- 4 IRÝSTIMELIR
- 5 RENNSLISMÆLIR
- 6 EINSTREYMISLOKI
- 7 TÆMINGARLOKI
- 8 SÍA
- 9 HEMILL
- 13 ÖRYGGISLOKI - 6 KG/CM2
- 16 STILLILOKI STÝRIST AF LOFTHITANEMA STADSETTUM Í VÍÐKOMANDI RÝMI
- 17 IRÝSTIJAFNARI - T.D. DANFOSS AVD-15
- 18 DEILA - T.D. GRUNDFOS UPS-B 25-80
AFKÖST 0,5 l/s dP 6 MVS
- 22 SLAUFULOKI - T.D. DANFOSS AVDA-15

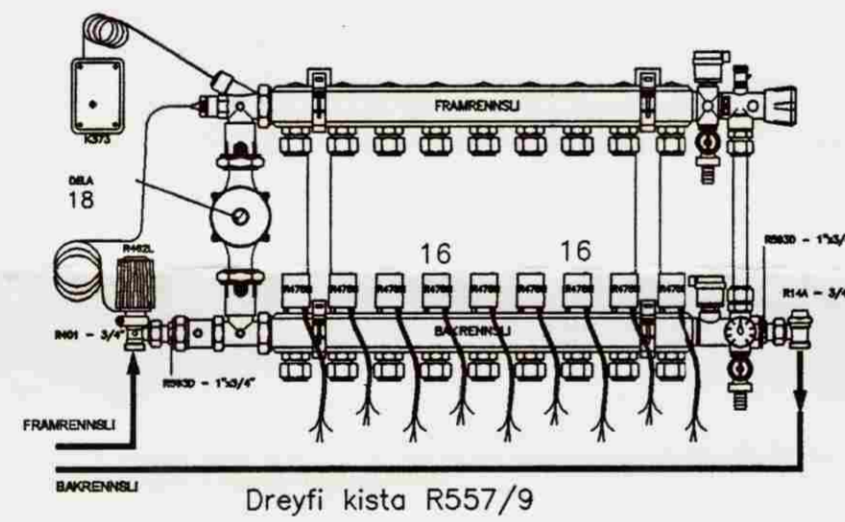

Dreyfi kista R557/9

WIRSBO PE--PEXØ18x2.0 MM


GÓLFHITALAGNIR-DEILIKISTA
SÉU TENGISTADIR FÆRRI
LOKAST FYRIR ?Á TENGISTA?I SEM OFAUKID ER

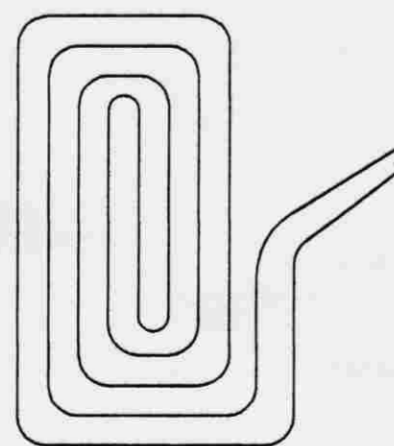

Dæmigerð gólfhitaslaufa

ATH!

Gólfhitaslaufur skulu lagðar í steypd gólf farið skal eftir fyrirmælum framleiðanda röra í hvívetna hvað varðar dýpt lagna í steypu, festingu röra, beygjuradíusa og annað sem skiptir máli.

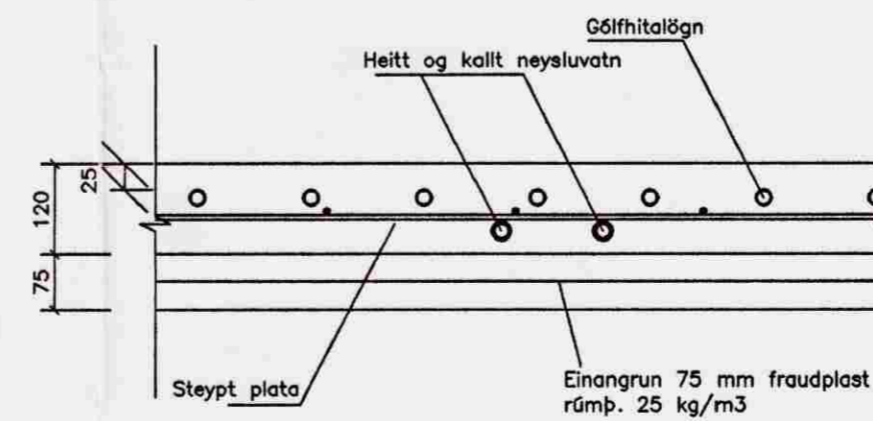

STADSETNING HITA OG VATNSLAGNA Í PLÖTU NEDRI HÆÐ

SUMARHÚS KLAPPARÁS 3 Í LANDI BÚRFELLS
GRÍMSNESHREPPI
TENGIMYND VATNSLÖGN OG HITALÖGN
14. OKTOBER 2005.

Jóhannes Pétursson 010448-3959 S - 567-5107

ABS reiknistofa S - 566-6613 . 567-5107. Nr.HV2