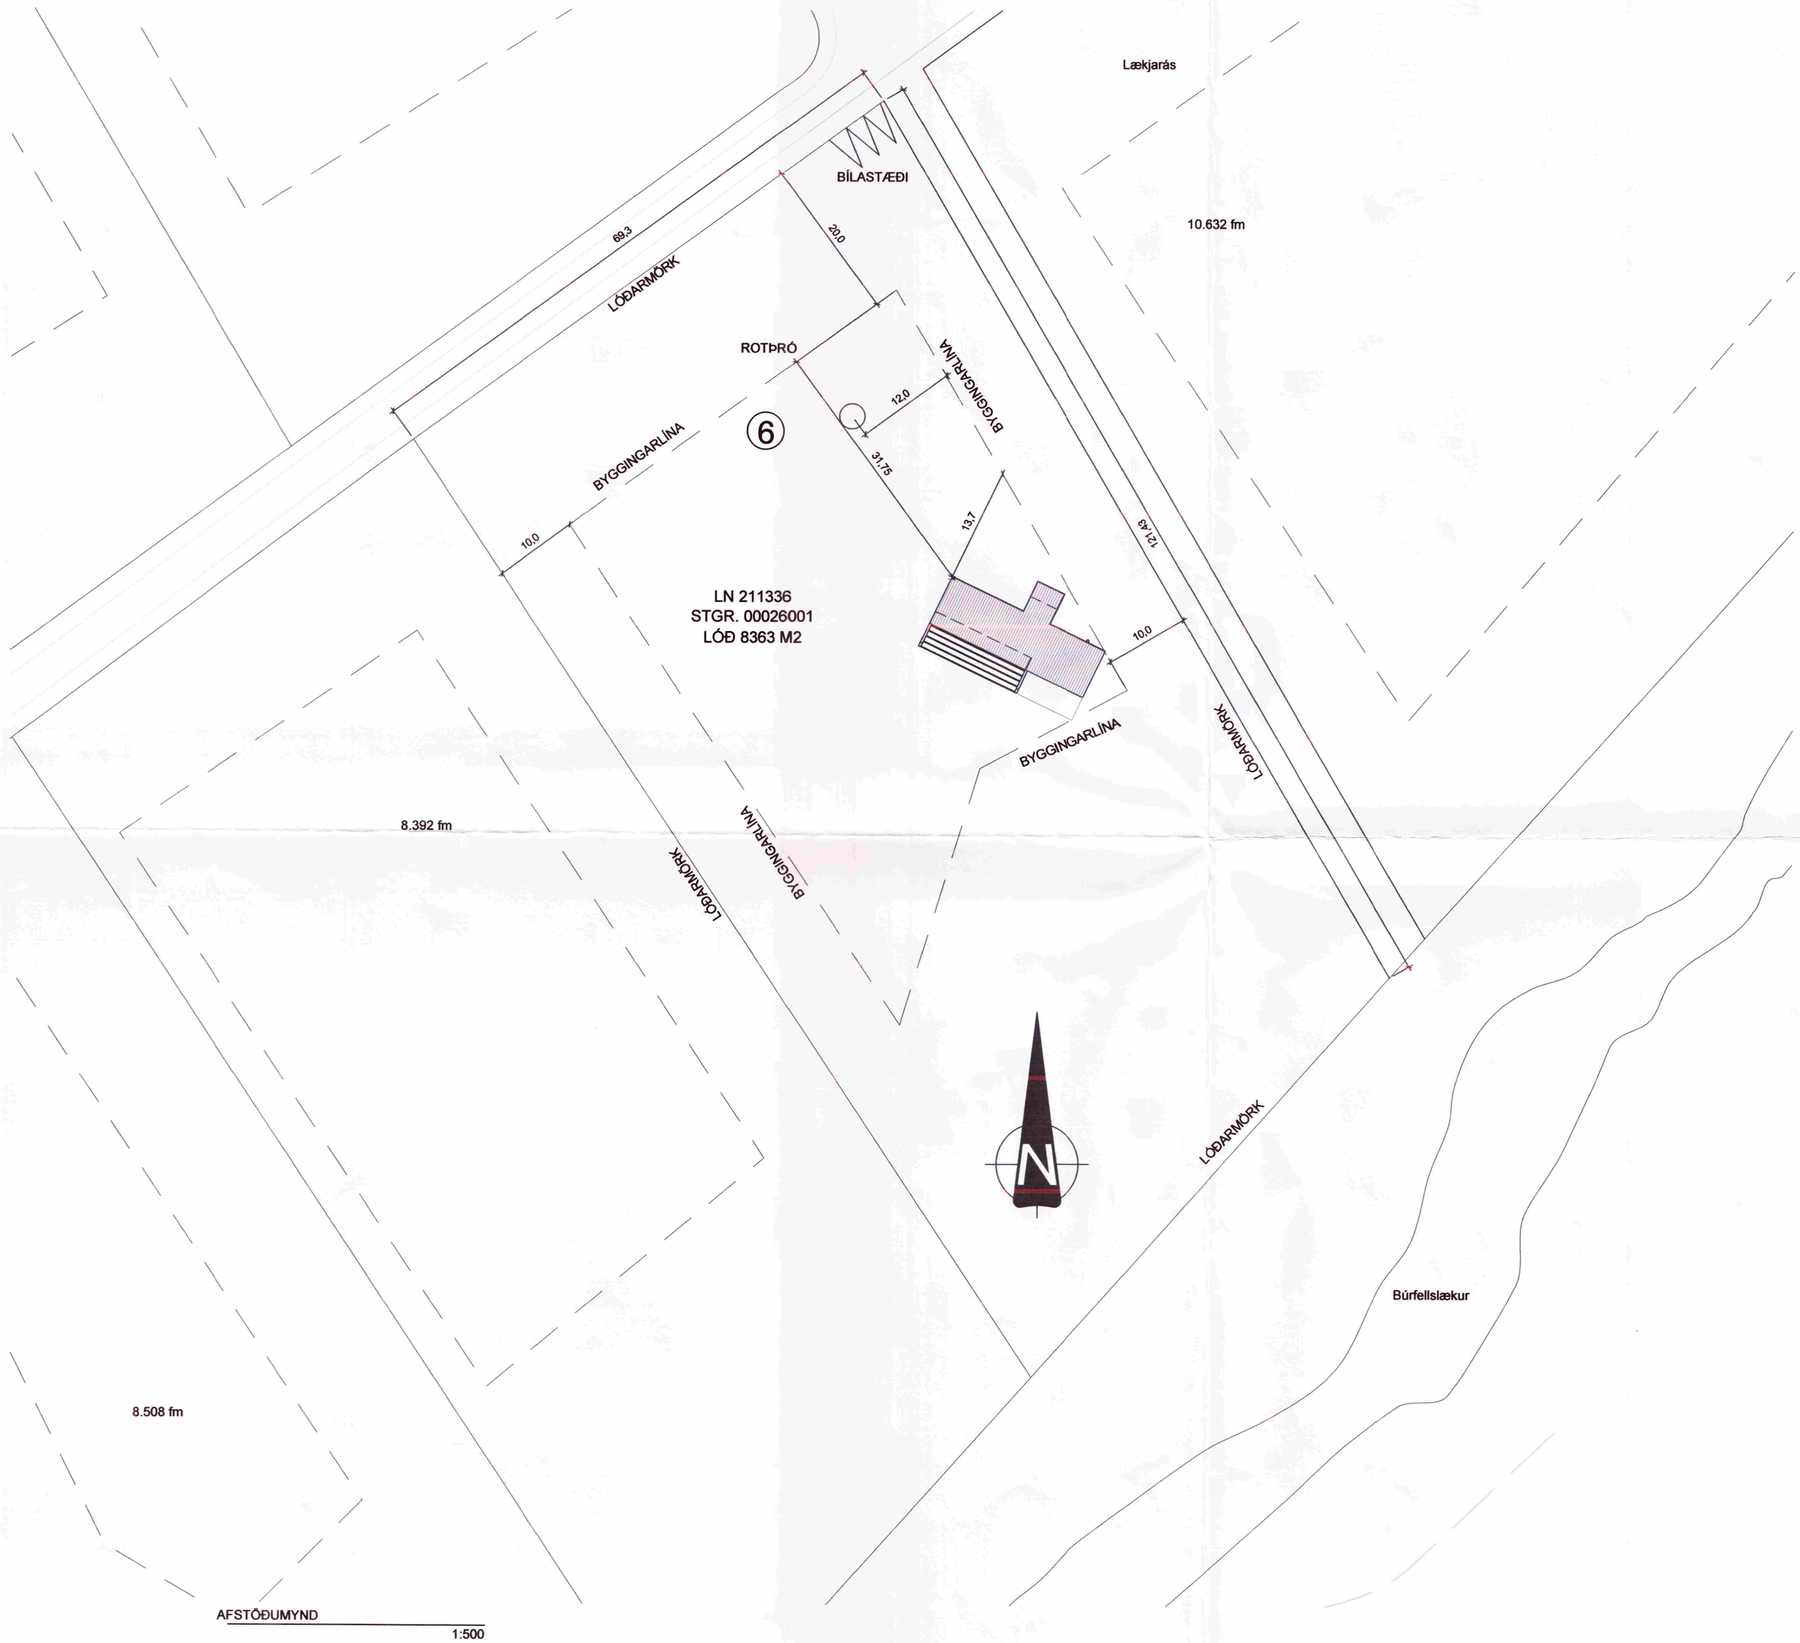

AFSTÖÐUMYND

1:500

SAMÞYKKT
28 JULI 2010
Byggingarfulltrúi uppsv. Árnessýslu og Flóahr.

BYGGINGALÝSING:

TIMBURHÚS Á STAÐSTEYPTUM SÖKKLUM OG PLÖTU MEÐ EINANGRUN UNDIR OG ÍSTEYPTRI HITALÖGN.

ÚTVEGGJASTOÐIR 125X50mm. KLÆDDAR 12mm. KROSSVIÐ AÐ UTANVERÐU OG MEÐ 20mm. LOFTUNARLISTUM UNDIR HARÐVIÐARKÆÐNINGU. 150mm. EINANGRUN MILLI STOÐA LOKAÐ MEÐ RAKASPERRU, AFRETTUNAR OG RAFMAGNSGRIND UNDIR GIPSPLÖTUKLÆÐNINGU ÚTVEGGJA.
GIPSPLÖTU MILLIVEGGIR MEÐ EINANGRUN.
ÞAK KLÆTT ÞAKPAPPA MEÐ 200 mm STEINULLAREINANGRUN UPPBYGGT AF TIMBURSPERRUM.
LAGNALEIÐIR Í PLÖTU OG Í MILLIVEGGJUM ÞEGAR VIÐ Á.
GLUGGAR OG HURÐAR ÚR TIMBRI MEÐ ÁLPRÓFIL AÐ UTANVERÐU.
REYKSKYNJARAR OG SLÖKKVITÆKI Í SAMRÁÐI VIÐ ELDVARNARYFIRVÖLD.
NIÐURFÖLL Í BLAUTRÝMUM.
ALLUR FRÁGANGUR ROTÞRÓAR OG SITURLAGNA SAMKV. REGLUGERÐ.

GLUGGAR ERU TIMBURÁLGLUGGAR. GLER Í GLUGGUM ER TVÖFALT EINANGRUNARGLER, A.M.K. K-GLER.

LÉTTIR INNVEGGIR ERU ÚR MÁLMGRIND KLÆDDIR MEÐ TVÖFÖLDUM GIPSPLÖTUM OG FYLLTIR MEÐ STEINULL.

ALLAR KLÆÐNINGAR VERÐA MINNST Í FLOKKI 2.

REYKSKYNJARAR ERU SVEFNHERBERGISÁLMU, ALRÝMI OG GEYMSLU
SLÖKKVITÆKI ER Í FORSTOFU

FRÁGANGUR VEGNA KAMÍNU OG ARINSPÍPU ER SAMKVÆMT 191-193 GR.
BYGGINGAREGLUGERÐAR ÁSAMT LEIÐBEININGUM BRUNAMÁLASTOFNUNAR.

HELSTU STÆRÐIR:
1. HÆÐ 113,9 m² (með geymslu.)
RÚMMÁL 367,8 rm. (með botnplötu.)

LANDNR. 211336
STAÐGR. 00026001
STÆRÐ LÓÐAR 8363 m²

BREYTINGAR

NR.	DAGS.	BREYTING	SÞ.

K.J. HÖNNUN EHF 091162-3509
TEL: 554-3232
TEL: 899-3234
E-MAIL kjhonnun@visir.is

HÖNNUN - SKIPULAG - RÁÐGJÖF
KJARTAN RAFNSSON FÍI/IDSA 270365-3539
JÓN M. HALLDÓRSSON BYGGINGAFR. 091162-3509

SAMÞYKKT

VERK
KLETTÁS 6
BÚRFELL II, GRÍMSNESI

TEIKNING
AFSTÖÐUMYND OG
BYGGINGARLÝSING

KVARÐI
1:500

DAGS.
14.07.2010

TEIKNING NR.
10-01

TEIKNAÐ AF
KR, JMH