


Einlínumynd af greinatöflu T1

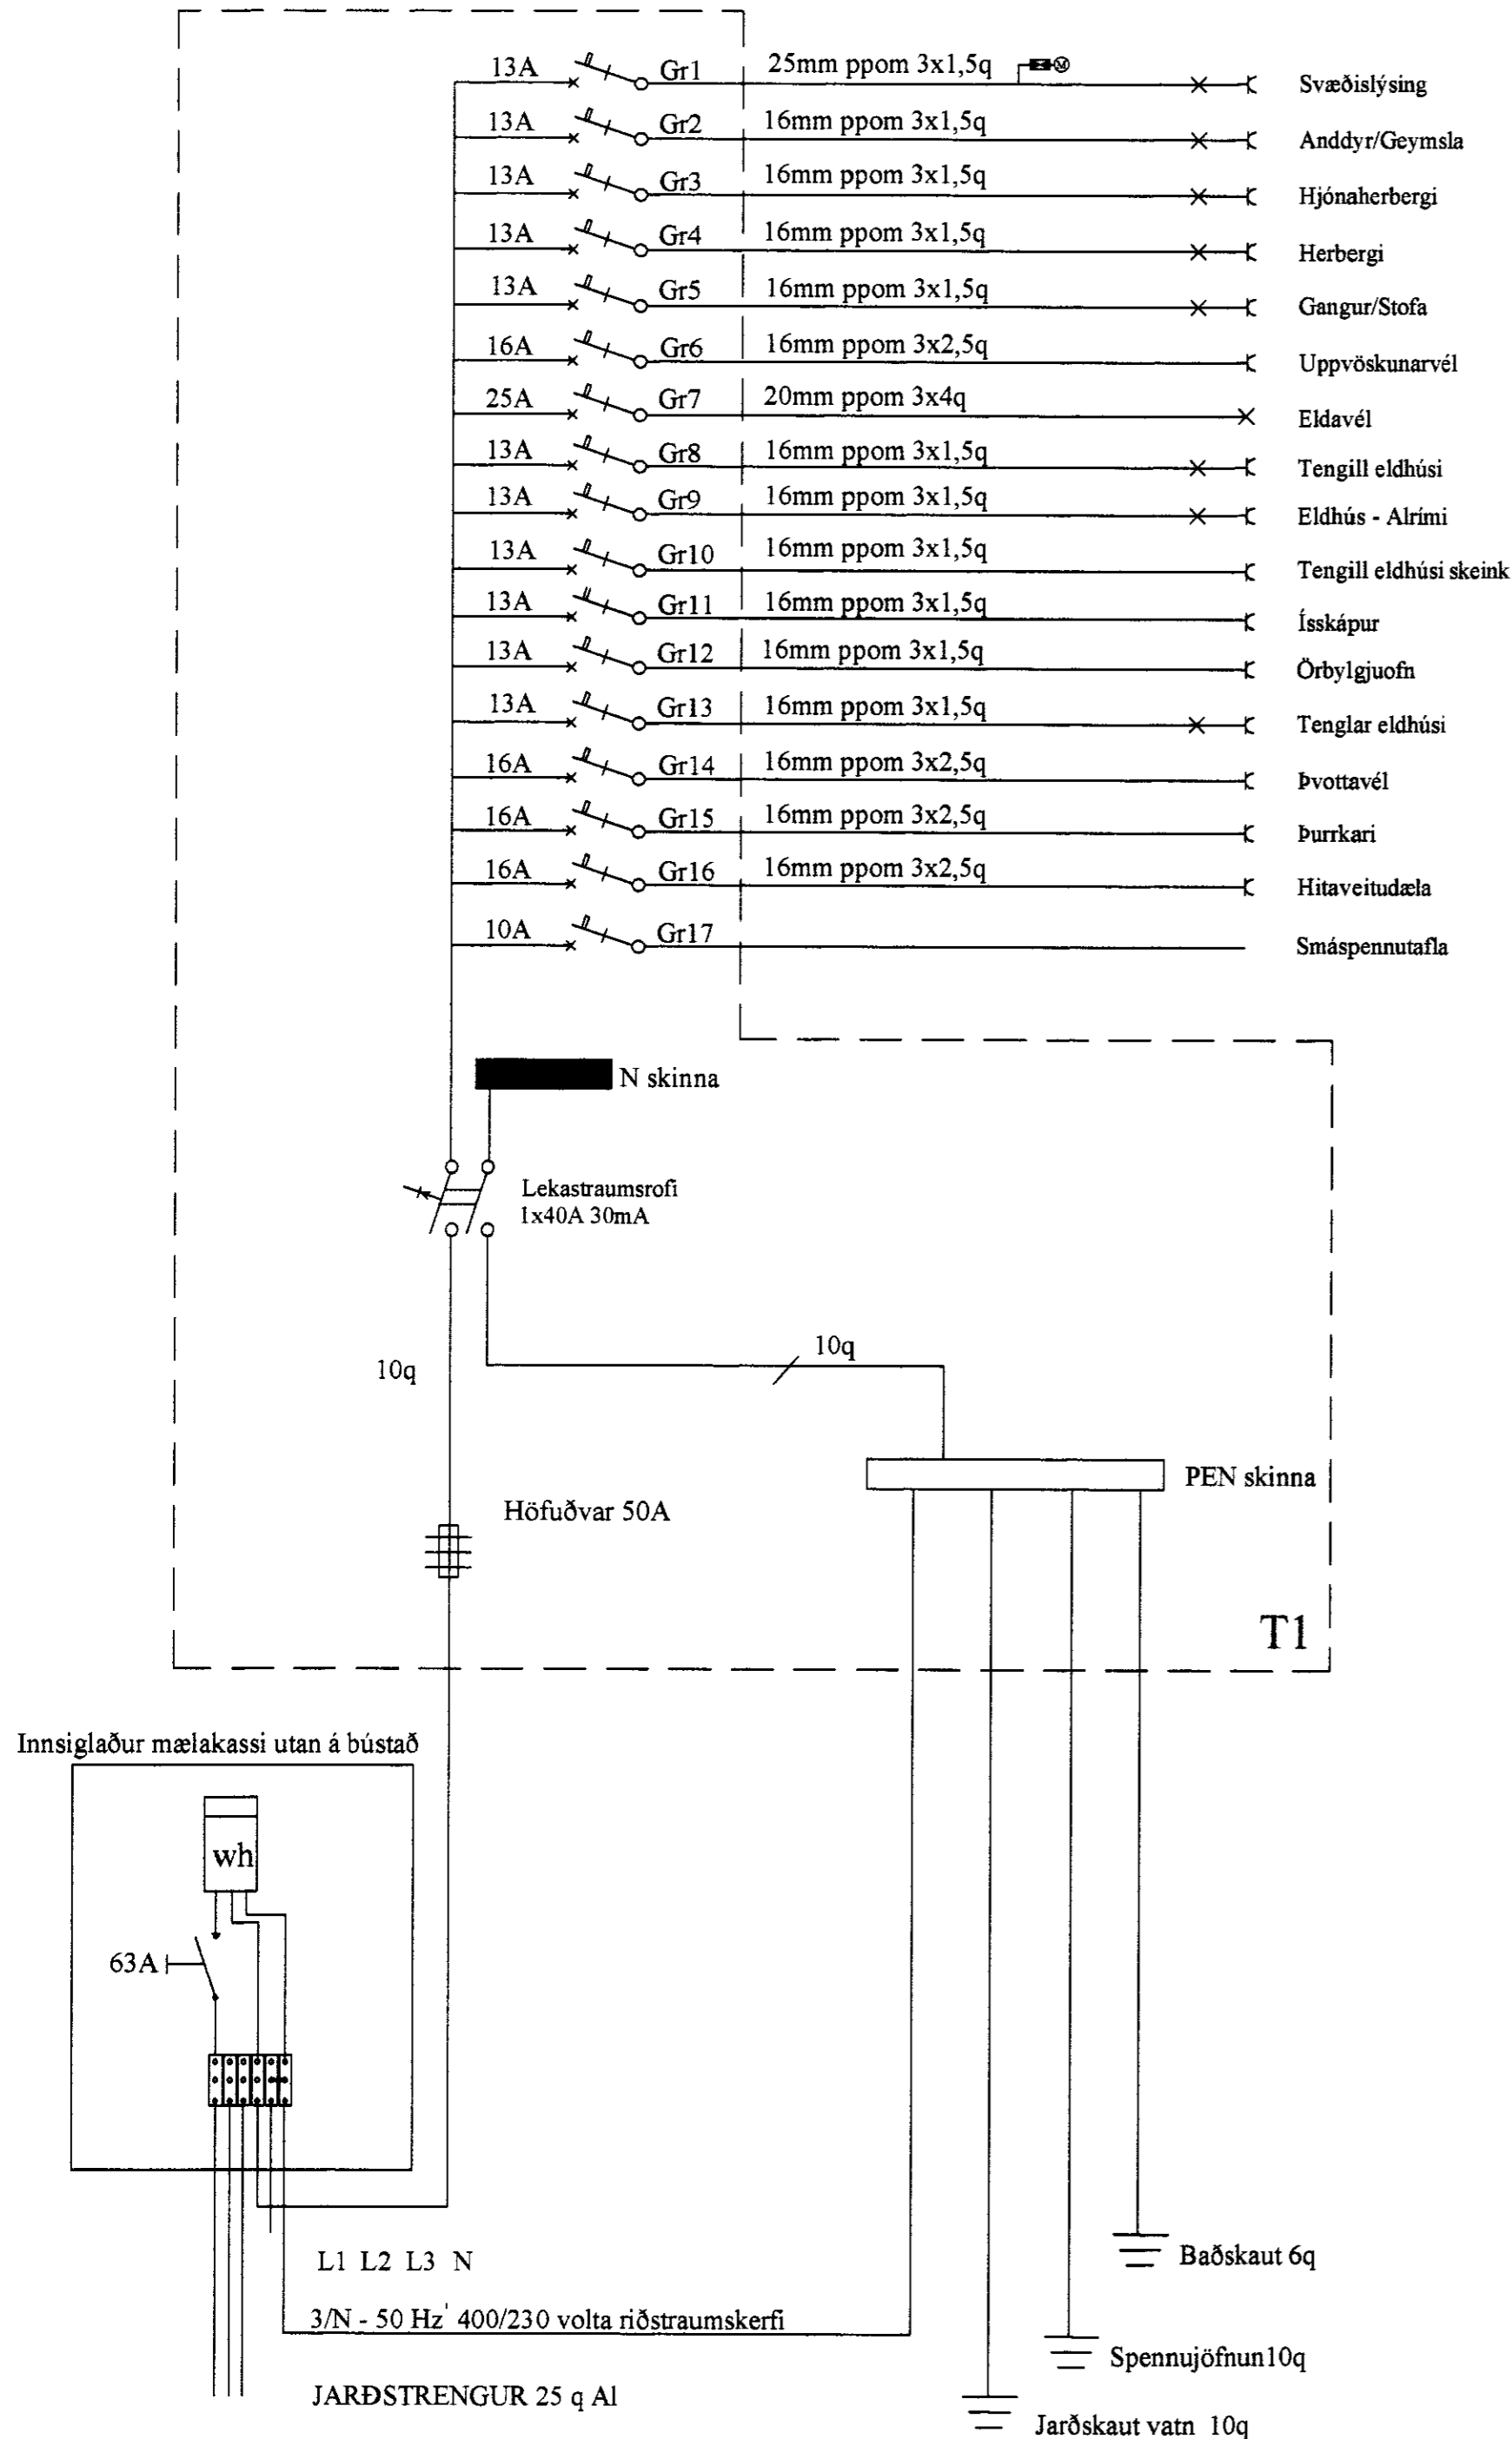


## Skýringar

Lögnin skal vera hólkuð pípulögn. Frágangur allur skal vera vandaður og vel frá gengin í samræmi við staðla og reglugerðarákvæði. Allt efni skal vera innfellt raðefni og tenglar skulu vera tveir saman í öllum tilvikum í ljósalögn nema þegar um tækjatengla er að ræða. Rör skulu vera 16mm í ljósa og tenglalögnum og 20mm í öllum smáspennulögnum það er síma, loftnets og eldvarnarkerfi. Ídregin vír skal vera í samræmi við stærðir búnaðar samkv, stöðlum og reglugerðarákvæðum. Ganga skal frá dósnum þannig að þær nemi við ystu brún klæðninga. Ef tvær eða fleiri dósir eru saman skal meta hvort hagkvæmara / smekklegra er að hafa þær láréttar eða lóðréttar sérstaklega þar sem rofi og tengill eru í sömu hæð. Greinatafla T1 skal vera innfæld í vegg og rör frá þeim skulu vera inn í vegg. Smáspennutafla T2 skal vera innfæld. Loftnets og símalagnir skulu lagðar í smáspennutöflu T2 og deilt út frá henni. Reykskynjarar skulu samtengdir af 24 volta, BRK 2002 Race gerð eða samsvarandi. Reykskynjurum, skal koma haganlega fyrir.

Teikningin er táknræn og sýnir hvers óskað. Þó skal hafa samráð við innanhúshönnun og innanhússmið. Ef verulegar breytinga eru gerðar á uppdrætti þessum skal verktaki sjá um að gerð verði reyndarteikning.

Lýsing í húsið er hugsuð sem áfæld halogenlýsing og eða innfæld td. í stofu þá skuli terngidósum komið fyrir eftir þörfum þar sem tengt er saman ljós og rofar og ein lögn í töflu. Ljós yfir skeink og matborði tillaga að hangandi halogenljós. Svæðislýsing skal koma fyrir í samráði við húsráðanda

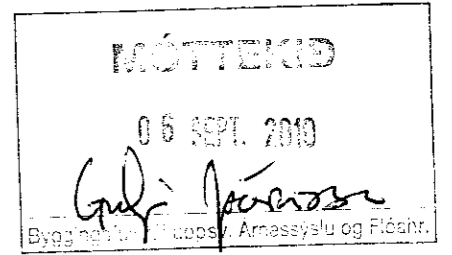

Hæð rofa 110sm  
 Hæð tengla 25sm  
 Hæð tengils f/eldavél 20sm  
 Hæð tengils f/uppvöskunarfél 50sm  
 Hæð tengils f/ ísskápur 20sm  
 Hæð tengils f/örbylgjuofn 200sm  
 Hæð tengils úti 180 sm  
 Hæð veggljósa úti 200sm  
 Hæð veggljóss á baði 210sm  
 Hæð smáspennutengla 25sm  
 Hæð veggljóss við rúm í samráði við húsráðanda

Nema annað sé getið á teikningu og öll mál miðast við frágengin gólf.

**Rafbær** Hönnunar og ráðgjafapjónusta  
 Sólvallagötu 8, 230 Reykjanesbæ Sími 694-7299  
 Veffang: www.rafbær.is NETFANG: rafbaer@rafbær.is

**KLETTÁS 6 GRÍMSNESI**  
**TAFLA OG SKÝRINGAR**

HANNAÐ: JPS VERKNR.:  
 TEIKNAD.: JPS TEIKNING NR.: R04  
 DAGS.: JÚLÍ 2010 KVARDI.: 1:50  
 BLADSTÆRÐ: A2

BREYTT:

*Rafbær*

NAFN HÖNNUÐAR: JÓN PÁLMI SKARPHÉÐINSSON  
 RAFFRÆÐINGUR OG LÖGGILTUR HÖNNUÐUR

KENNITALA HÖNNUÐAR: 201045-7899