



Breytt  
Samb. 19.06.2004


*Hilmar Þorsson*

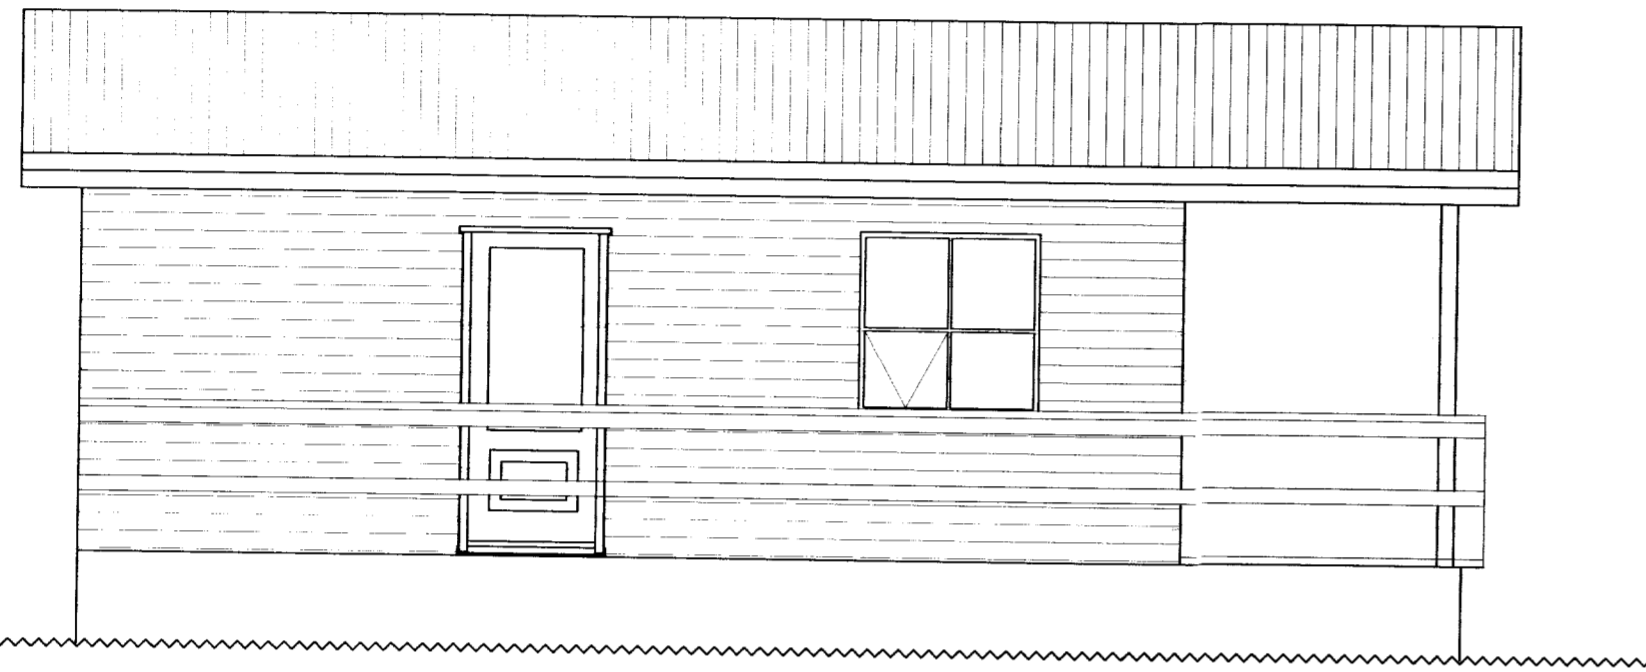


○ Norður  
Mvk: 1:50

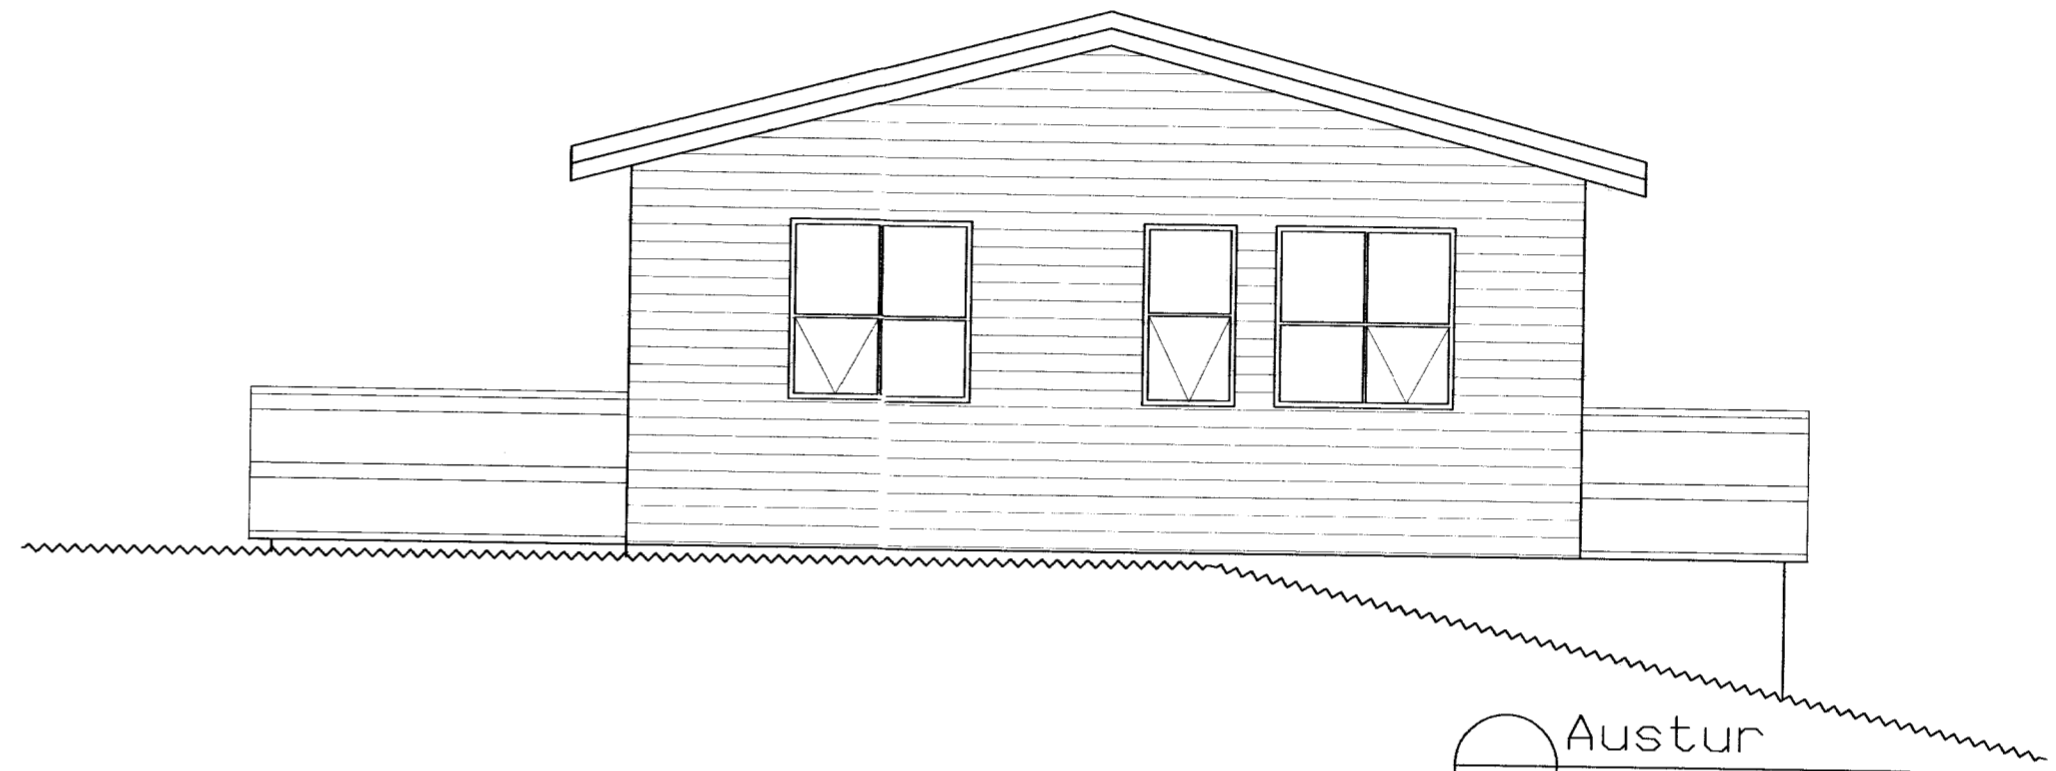

○ Austur  
Mvk: 1:50

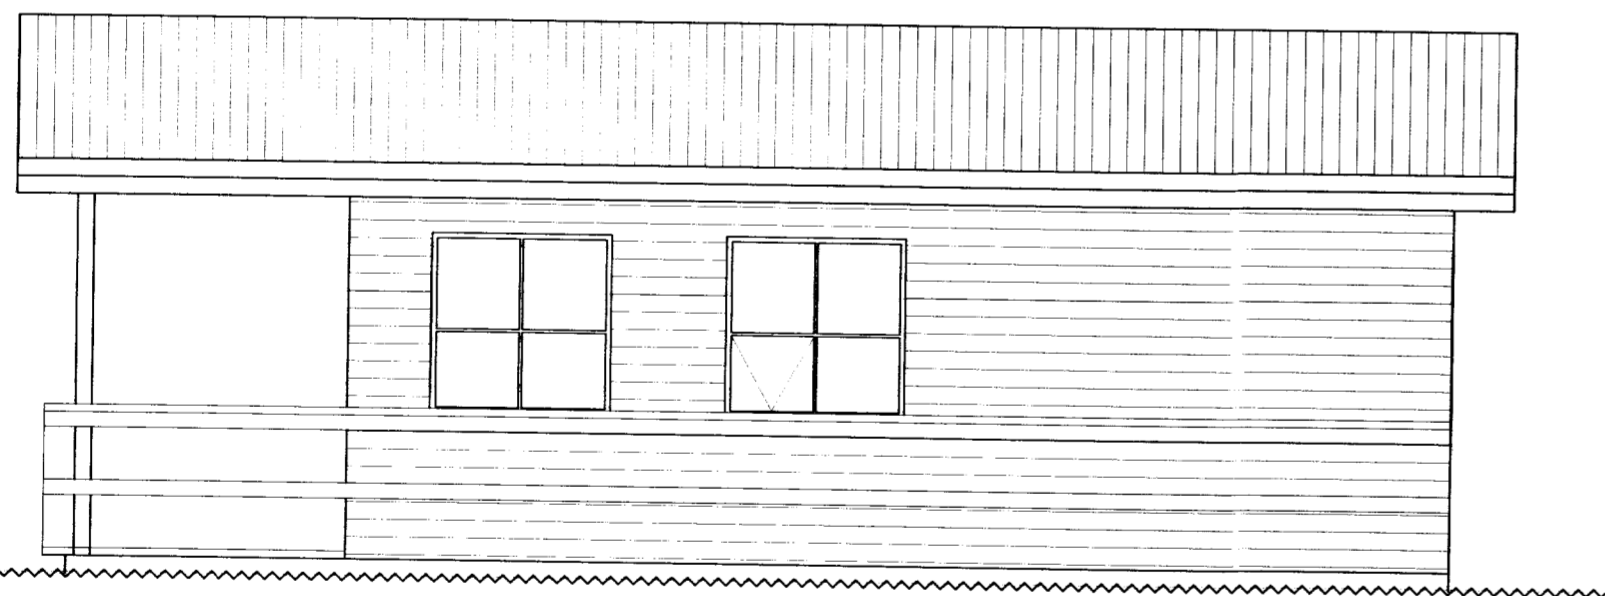

○ Suður  
Mvk: 1:50

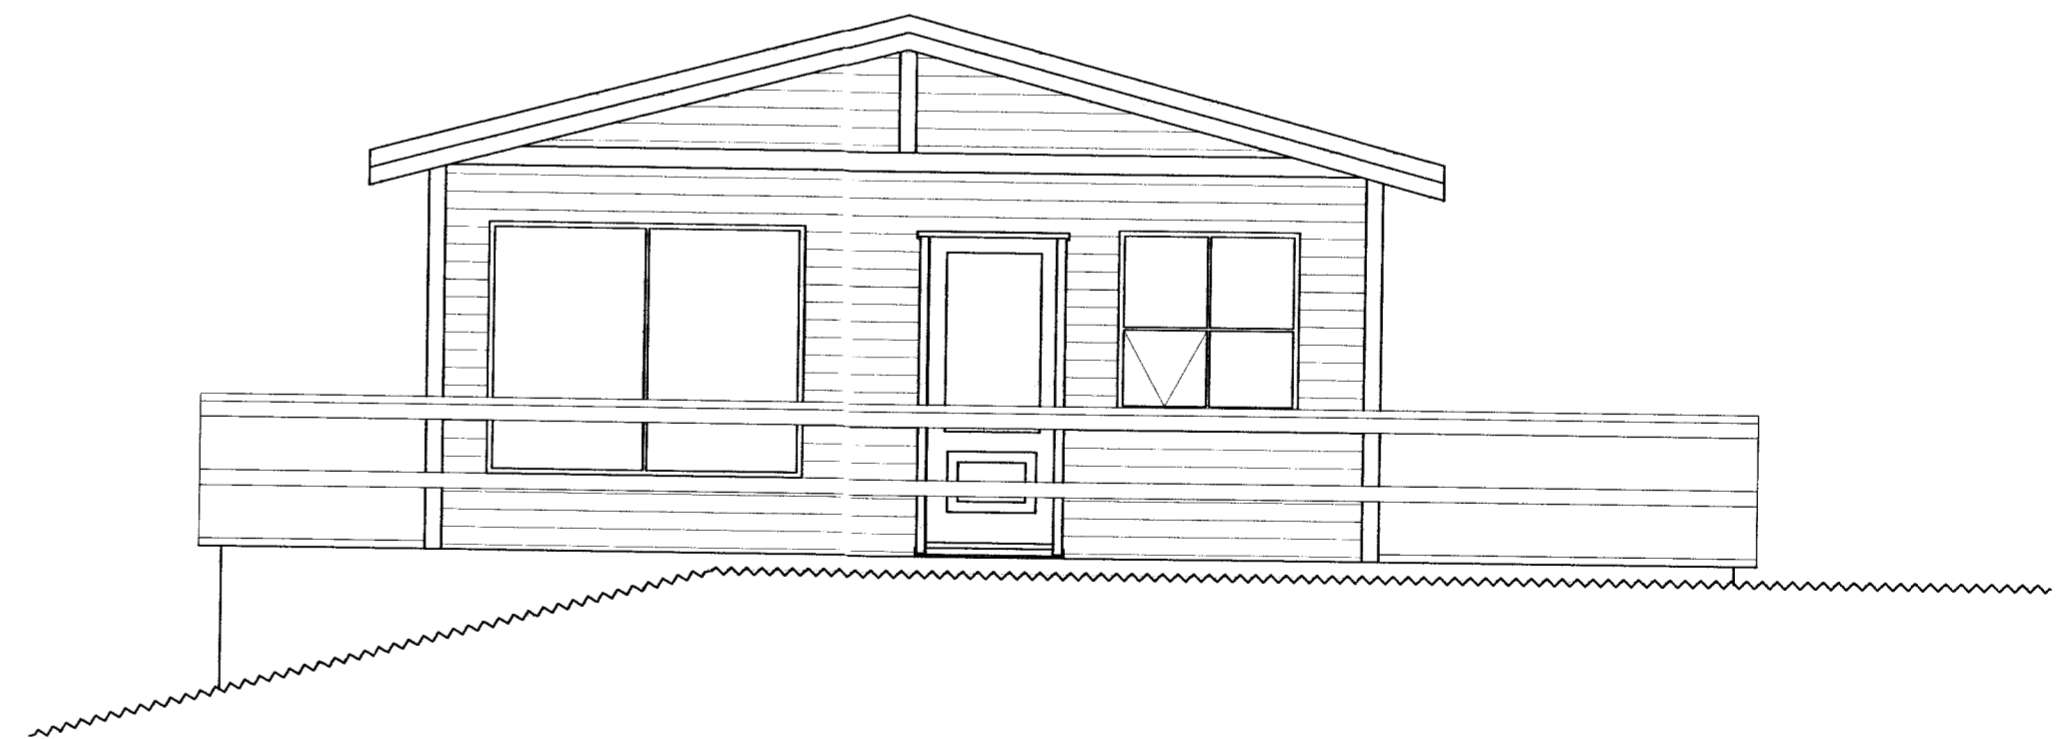

○ Vestur  
Mvk: 1:50

Heiti		
Lyngvík 1 við Þingvallavatn		
Upplýsingar	Kemur í stað:	Vikur fyrir:
Útlit	Nr.: 2	
Tilvísun:	Mkv.: 1:50	
Breytt: 01.04.2004, þak lengt til vesturs		

Tákn	F.j.	Dags/U.skr.	Dags:	22.07.2002	Samp.:	Yfirfarið:	Fjöldi	Hluta nr.	Teikn. nr. Staðall	Efni	Kg/stk.	Ath.
							B	A	L	Hann./teikn.		
Gísli L. Kjartansson kt: 211160-4549												