




SUÐAUSTUR HLIÐ

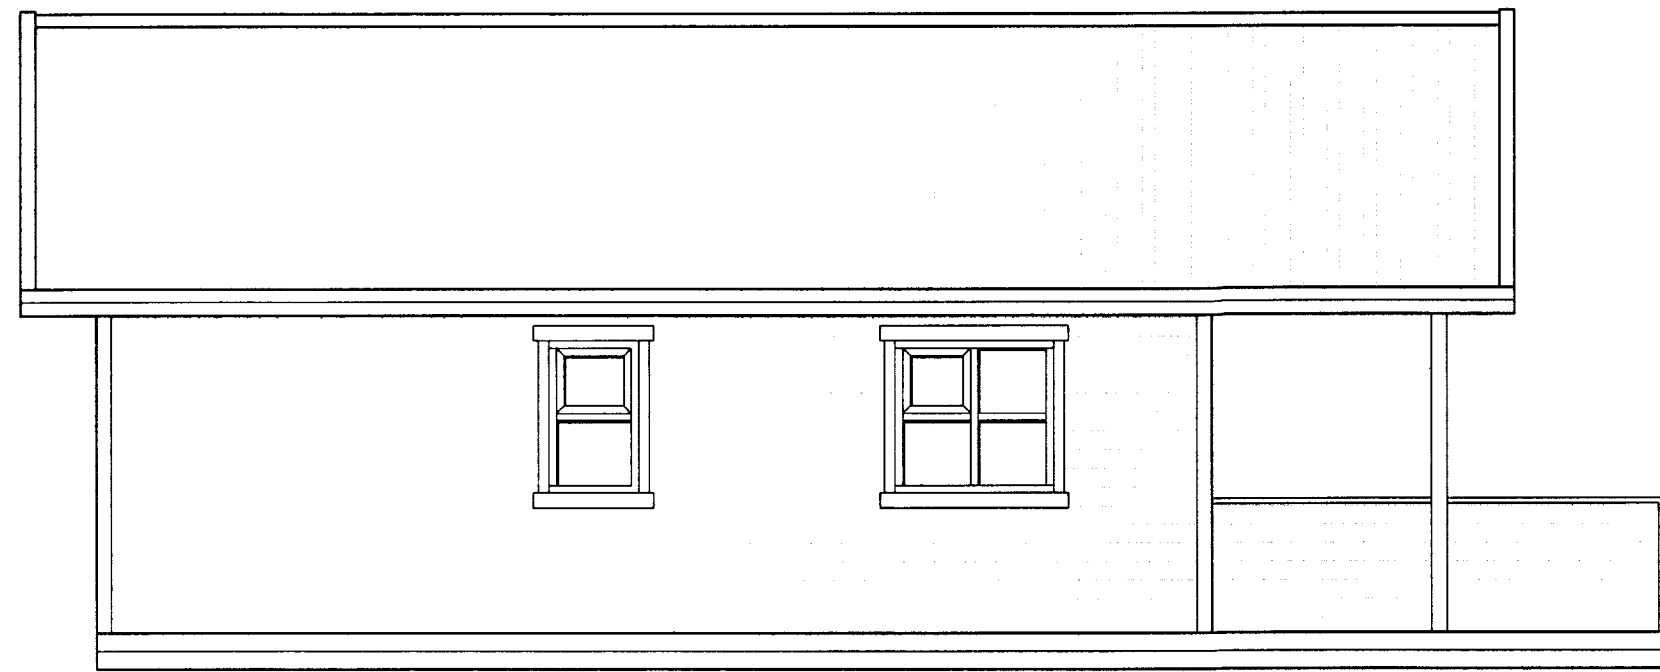

NORÐVESTUR HLIÐ

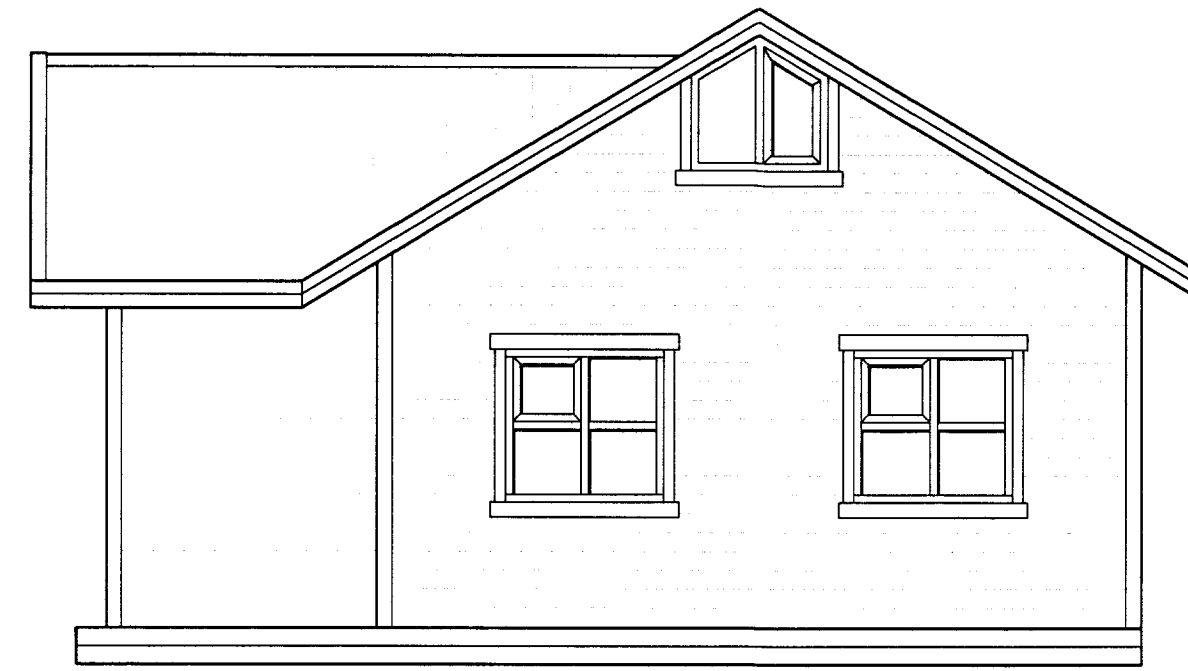


NORÐAUSTUR GAFL

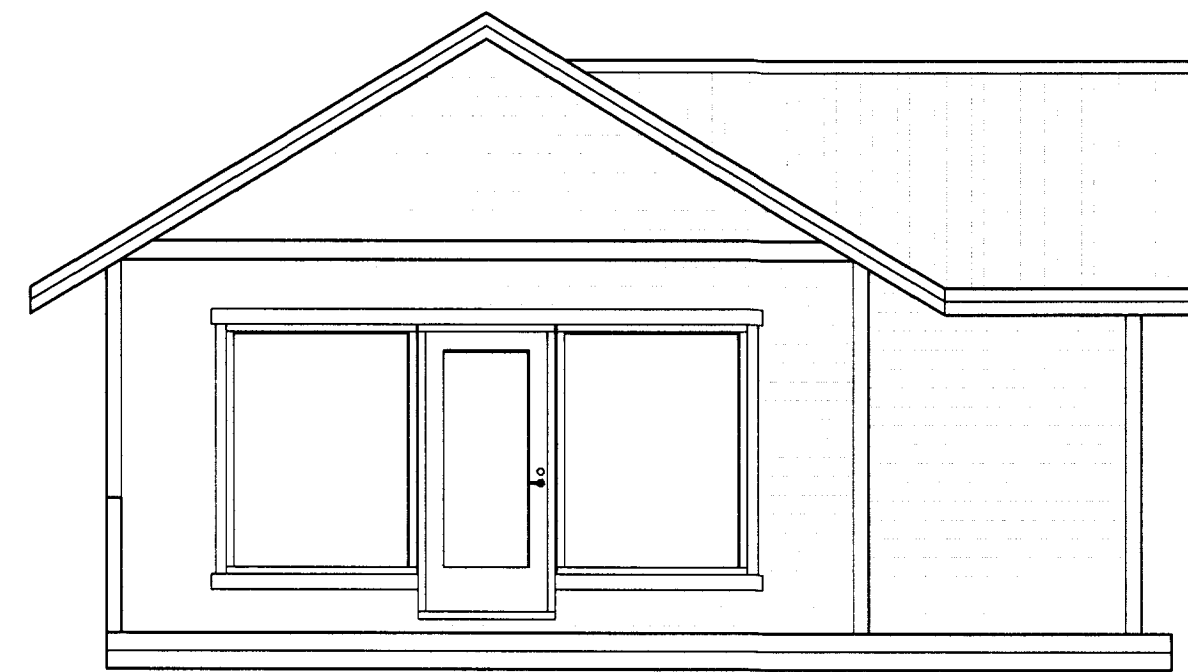


SUÐVESTUR GAFL

Samþ. 25/2000
 BYGGINGATEKNIFR
 Guðmundsdóttir
 Magnús Guðjónsson

LANDNÚMÉR: 2207695
 STAÐGREINIR: 168937

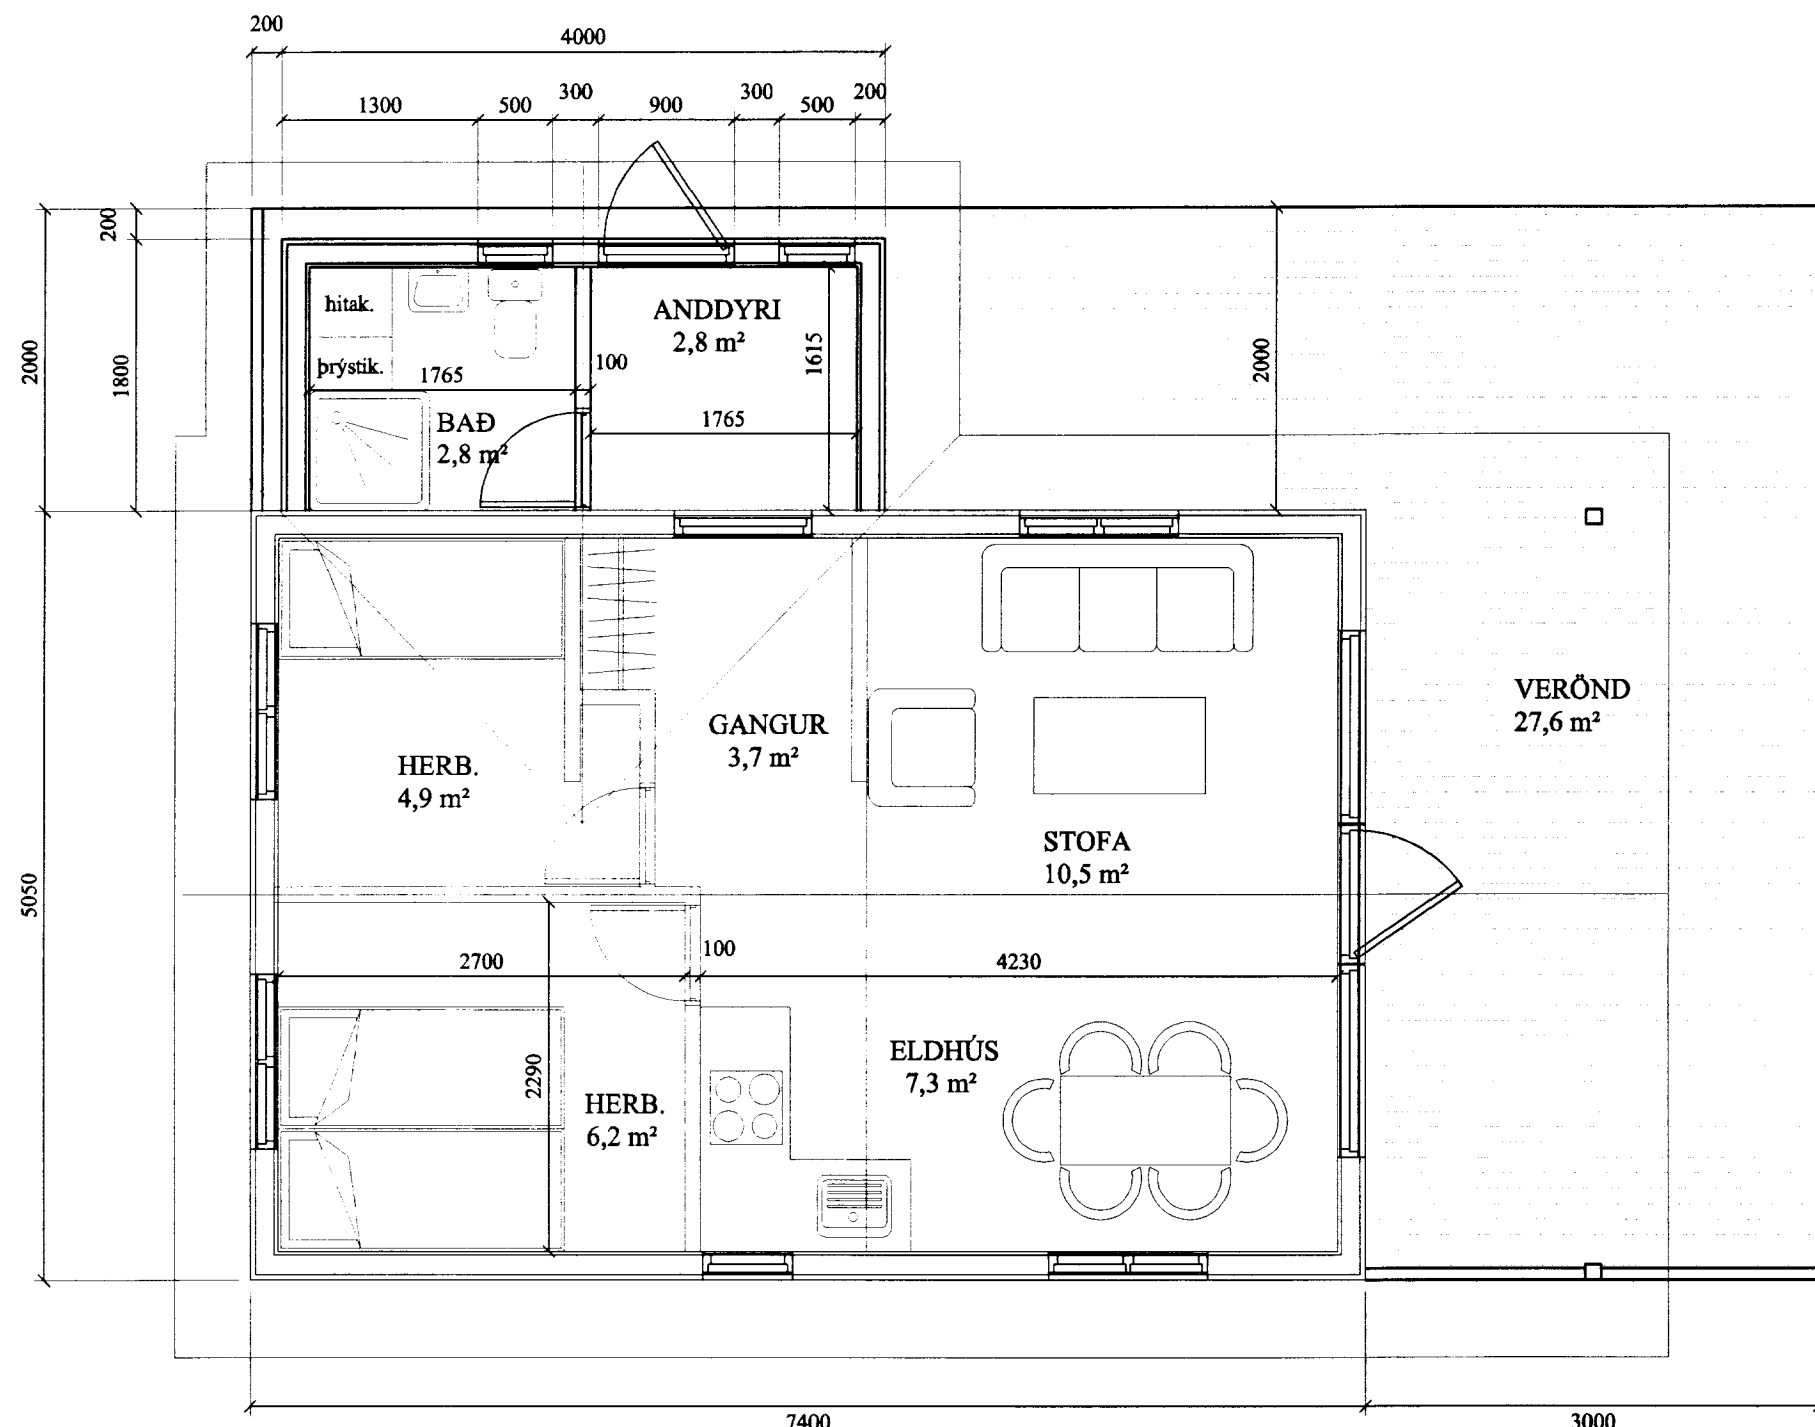

GRUNNMYND Mkv 1:50

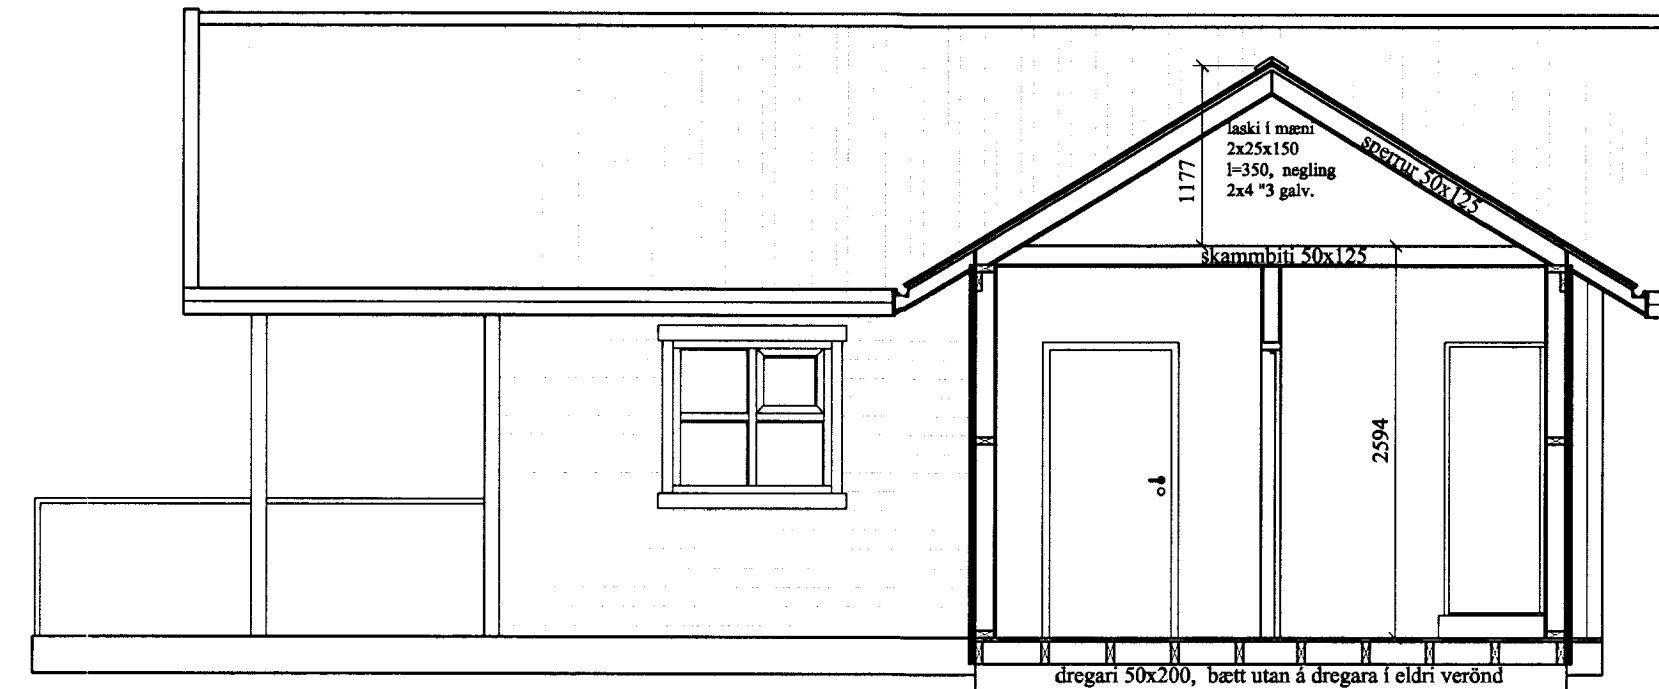

SKÝRINGAR

SNIÐ Í VIÐBYGGINGU

Dregarar: festa skal dregara 50 x 200 utan á þann sem fyrir er með 10mm borðboltum c/c 600, sannreyna skal hvort festing við undirstöður eru í lagi og bæta úr ef vafi leikur á.
 Gólfbitar: 50 x 150 c/c 430 festir niður á dregara með girði sem neglist með 3stk "3galv. saum beggja vegna.
 Vegggrind: 50 x 125 c/c 600, festist niður á gólf með 1,5x25 gatagirði sem neglist utan á stoð með 5stk 40/50 kamsaum í stoð og ysta bita.
 Fót- og toppstykki festast við stoðir með girði sem nær 250mm upp á beggja vegna og neglist með 3stk "3galv. báðu megin.
 Sperrur festast niður á vegg með þakásanker (210), negling 6stk 40/40 kamsaumur í hvorn væng.
 Skambbiti 50 x 125 boltast á sperrur með 12mm borðbolta.
 Allt timbur í burðarvirki skal uppfylla kröfur K18.
 Allar stálfestingar og boltar skulu vera heitgalvaniseraðar
 Gólf, veggir og loft einangrast með 125mm steinull.

Öll mál eru í mm nema annað sé tekið fram.
 Leitast skal við að hafa útlit og frágang í samræmi við eldri byggingu.

Dags.: 16 des '99	Hann./teikn.: Magnús	M.kv.: 1:50	Magnús Guðjónsson. BYGGINGATEKNIFR. Brekkuhjalla 10 200 Kópavogi S: 564-5471, fax: 564-5481
Samþ.: Magnús Guðjónsson	Heiti: GRUNNMYND, ÚTLIT OG SNEIÐING.	Kemur í stað:	Vikur fyrir: Sumarhús Dagbjartar Guðmundsdóttur í landi Kaldárhöfða. Viðbygging og breyting innanhúss
Tilvísun:		Nr.:	01