


Samp. 13.06.2003


Kjartan Sævarsson

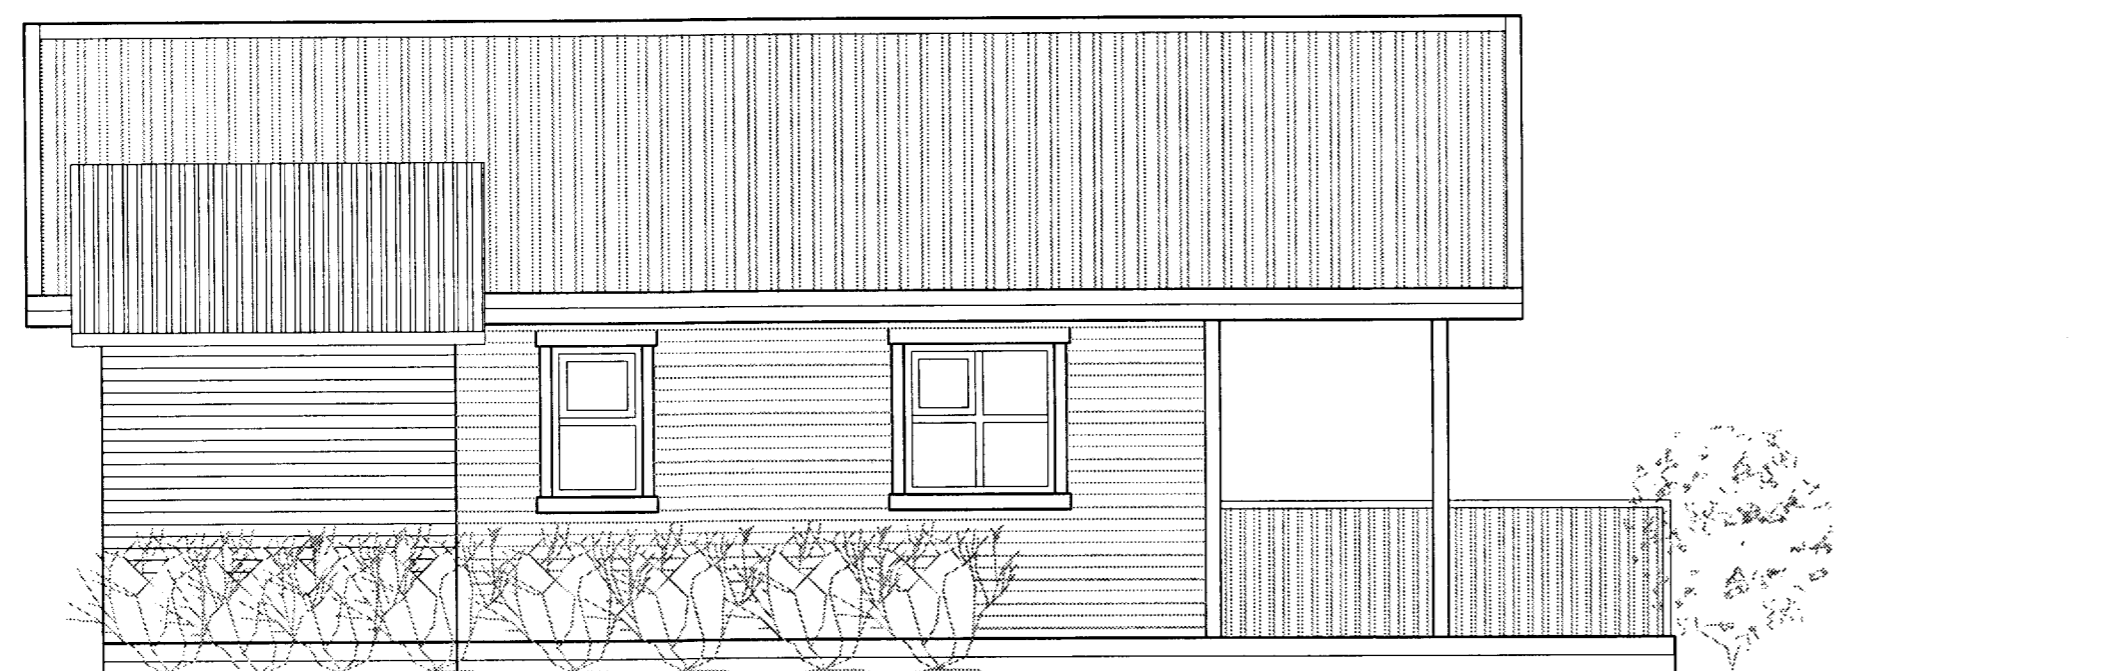


NORÐVESTUR HLIÐ




SUDAUSTUR HLIÐ

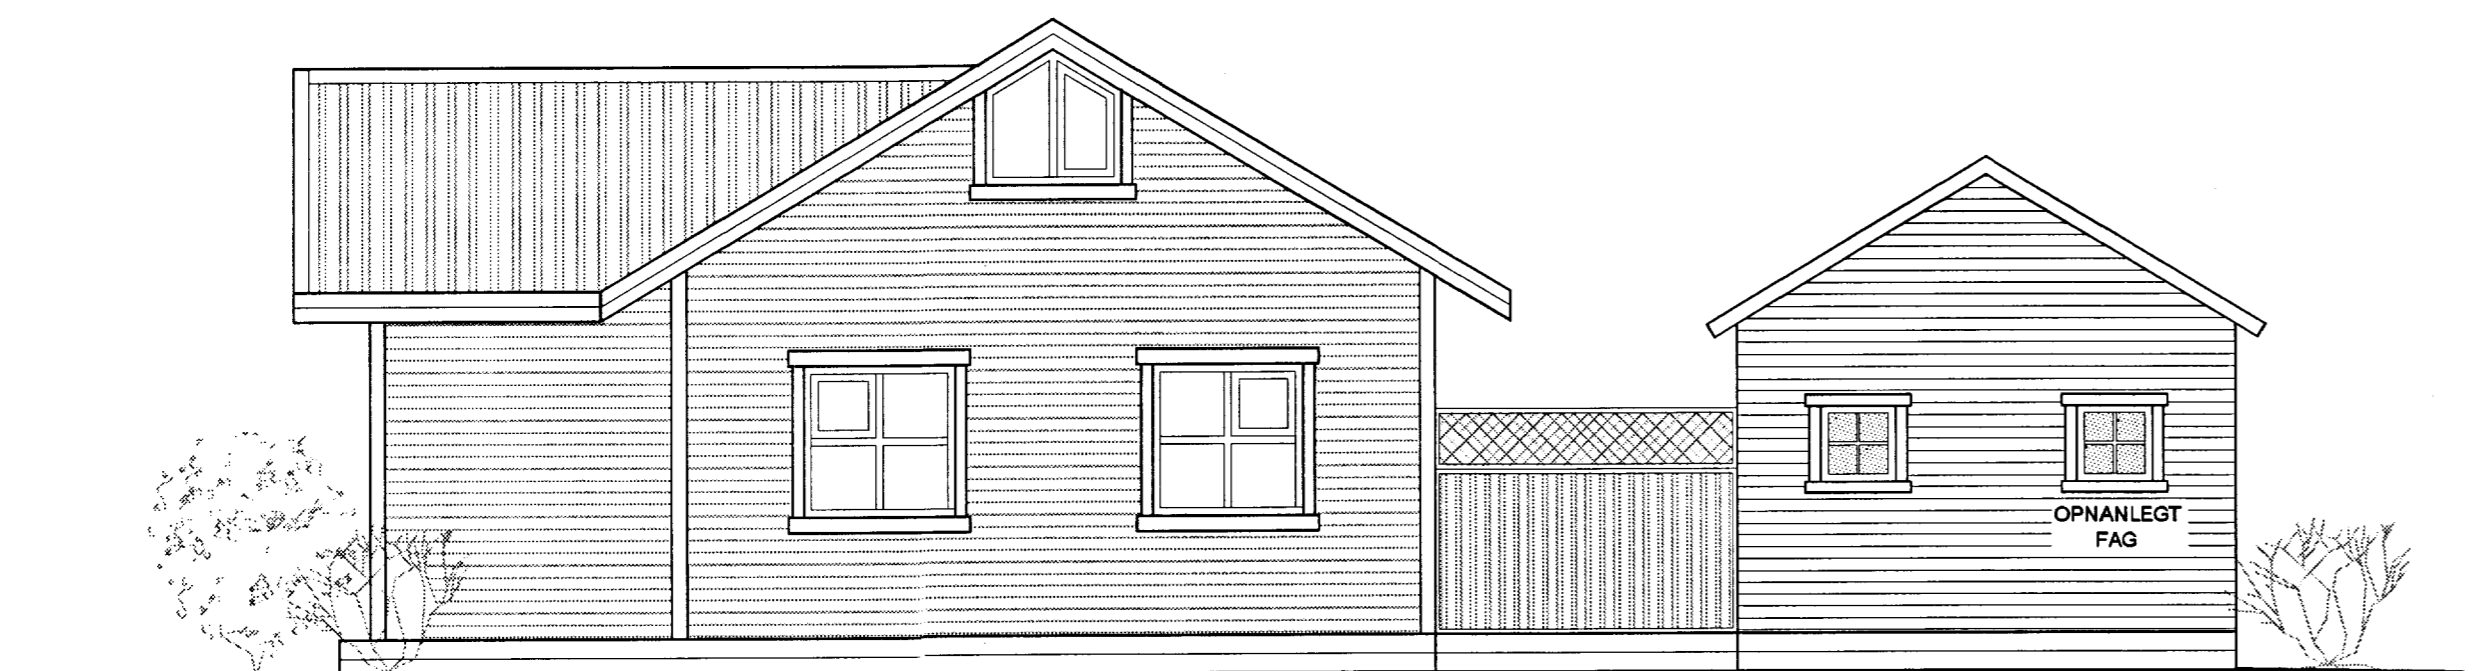

NORDAUSTUR GAFL

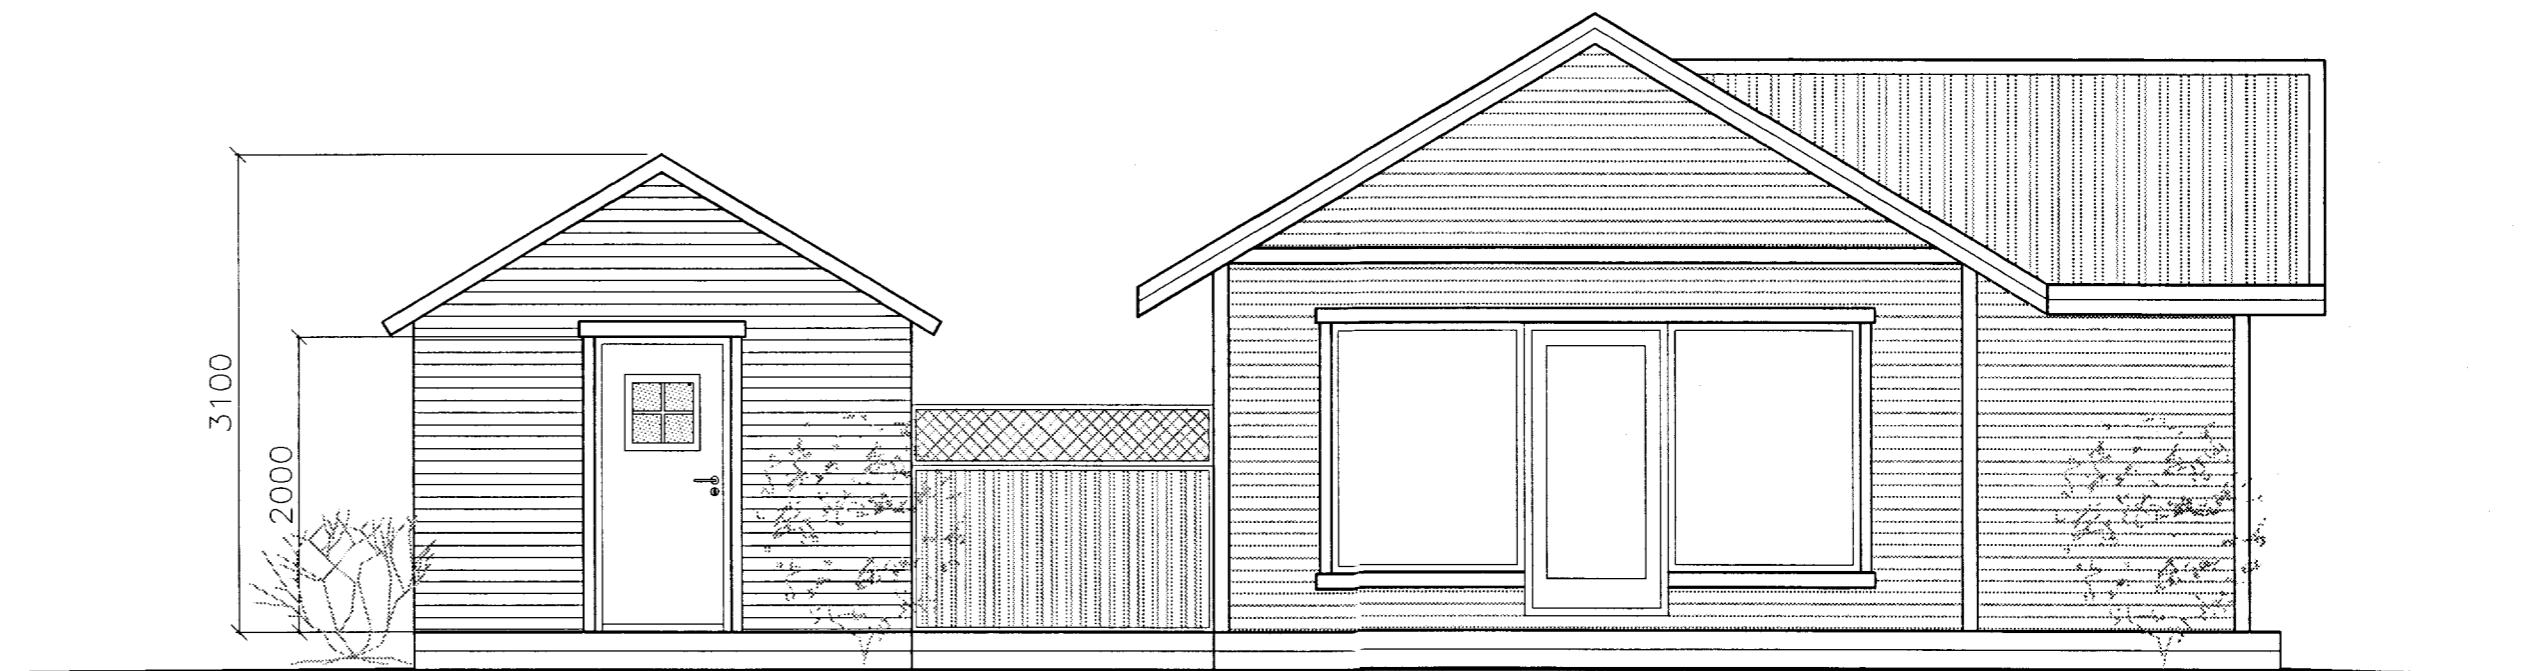

SUDVESTUR GAFL

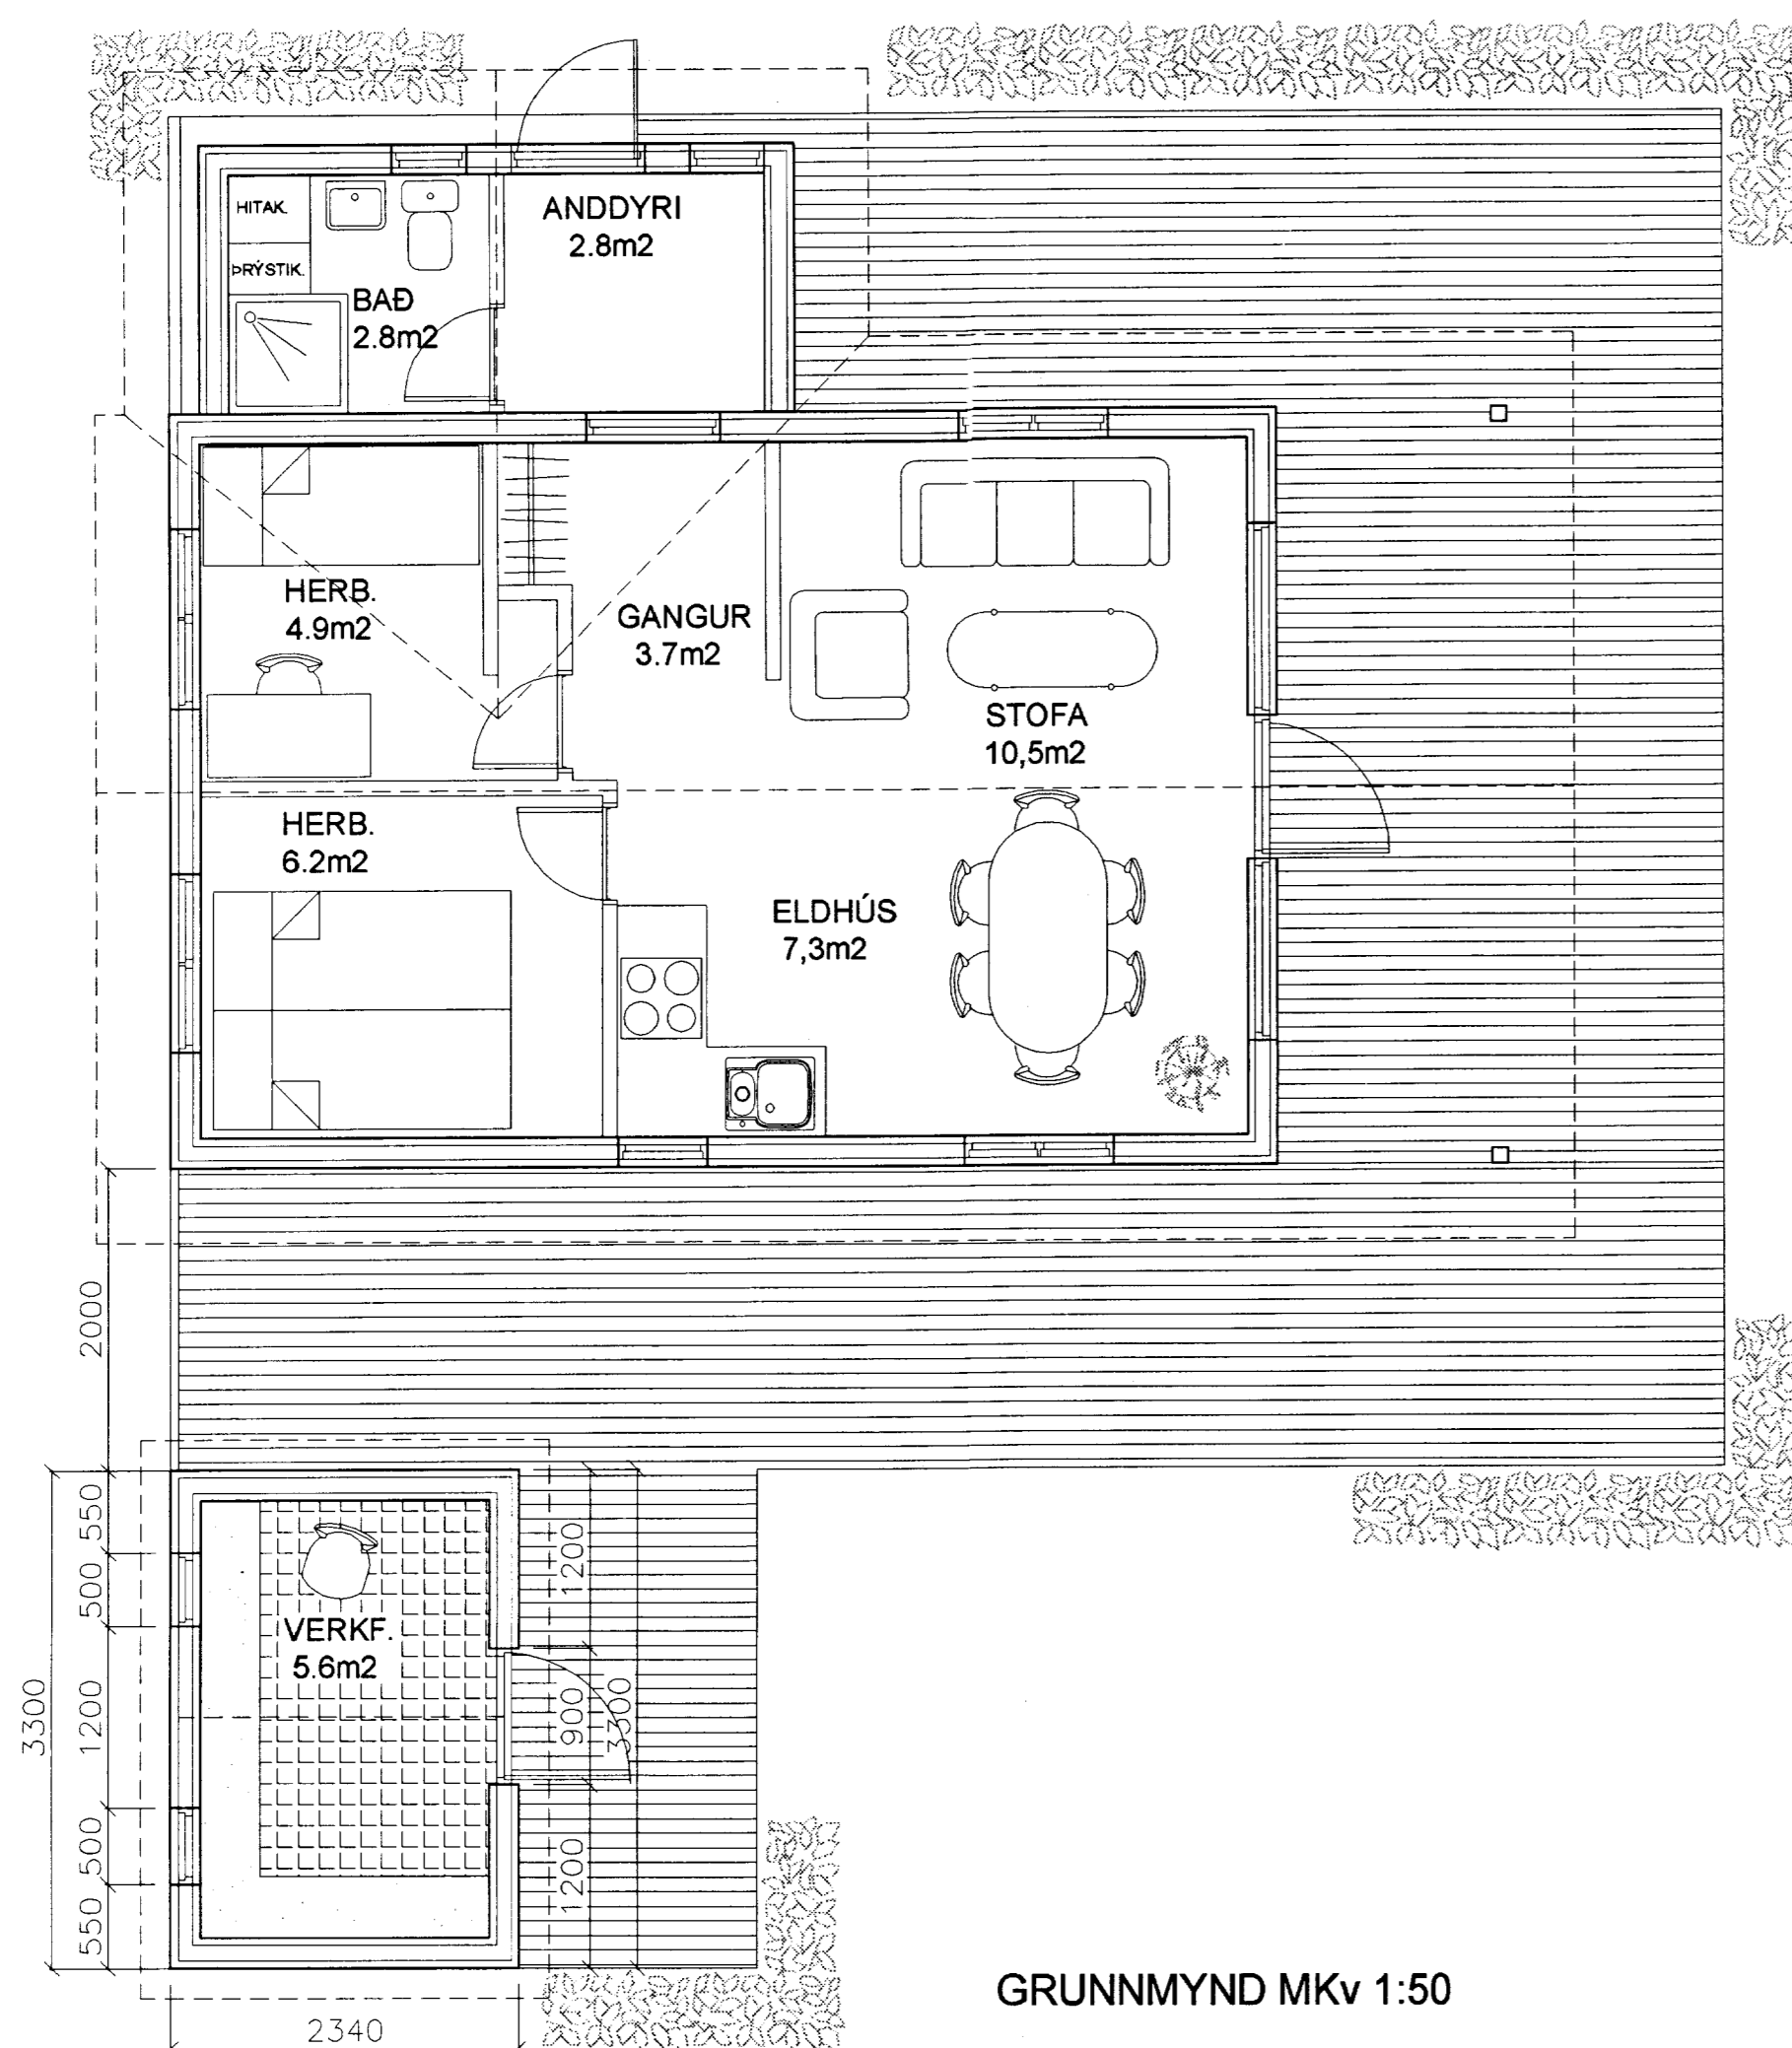

GRUNNMYND MKv 1:50

VERKLÝSING

UNDIRSTÖÐUR: UNDIRSTÖÐUR SKULU VERA 4stk STEINSTEYPTAR SÚLUR 300mm Í UMMÁL, OG NÁ MINST 900mm NIÐUR FYRIR YFIRBORÐ, Í HVERJA UNDIRSTÖÐU SKAL SETJA 51 x 135mm BJÁLKASKÓ.

DREGARAR: 50 x 150mm DREGARAR STADSÉTTJAST Í BJÁLKASKÓ OG GEGNUMBOLTAST MEÐ 12mm BOLTUM.

GÓLFBITAR: 50 x 125 c/c 570 FESTIST NIÐUR Á DREGARA MEÐ GIRÐI SEM NEGLIST MEÐ 3stk 75mm GALV. SAUM BEGGJA VEGNA.

VEGGGRIND: 50 x 100mm c/c 600mm FESTIST NIÐUR Á GÓLF MEÐ 1,5 x 25mm GATAGIRÐI OG NEGLIST MEÐ 5stk 4/50mm KAMSAUM.

SPERRUR FESTAST NIÐUR Á VEGG MEÐ ÞAKÁS-ANKERI (210), NEGLING 6stk 4x40mm KAMBSAUMUR Í HVORN VÆNG.

LANDNÚMER: 2207695  
STAÐGREINIR: 168937

SÓTT ER UM LEYFI FYRIR VERKFÆRASKÚR FYRIR SUMARHÚS DAGBJARTAR GUDMUNDSDÓTTUR Í LANDI KALDÁRSHÖFÐA

STÆRÐIR  
FLATARMÁL 7.72 M2  
RÚMMÁL 20.60 M3

ALLT TIMBUR Í BURÐARVIRKI SKAL UPPFYLLA KRÖFUR K18. ALLAR STÁLFESTINGAR OG BOLTAR SKULU VERA HEITGALVANISERAÐAR. GÓLF, VEGGIR OG LOFT EINANGRAST.

ÖLL MÁL ERU Í mm  
LEITAST SKAL VIÐ AÐ Hafa ÚTLIT OG FRÁGANG Í SAMRÆMI VIÐ SUMARHÚS.

SUMARHÚS DAGBJARTAR

Heiti:	GRUNNMYND OG ÚTLIT	Kjartan Sævarsson Byggingarfræðingur Túngata 9 230 Krafsvík s: 4217434
Hönn/teikn:	kjartan Sævarsson	
Samp:	Dags: 29 MAÍ 2003	Mkv.: 1:50