


SAMPYKKT

31 JULI 2008


Helgi Kjartansson  
Byggingafræðingur og höfundur  
Byggingafræðingur og höfundur  
Byggingafræðingur og höfundur

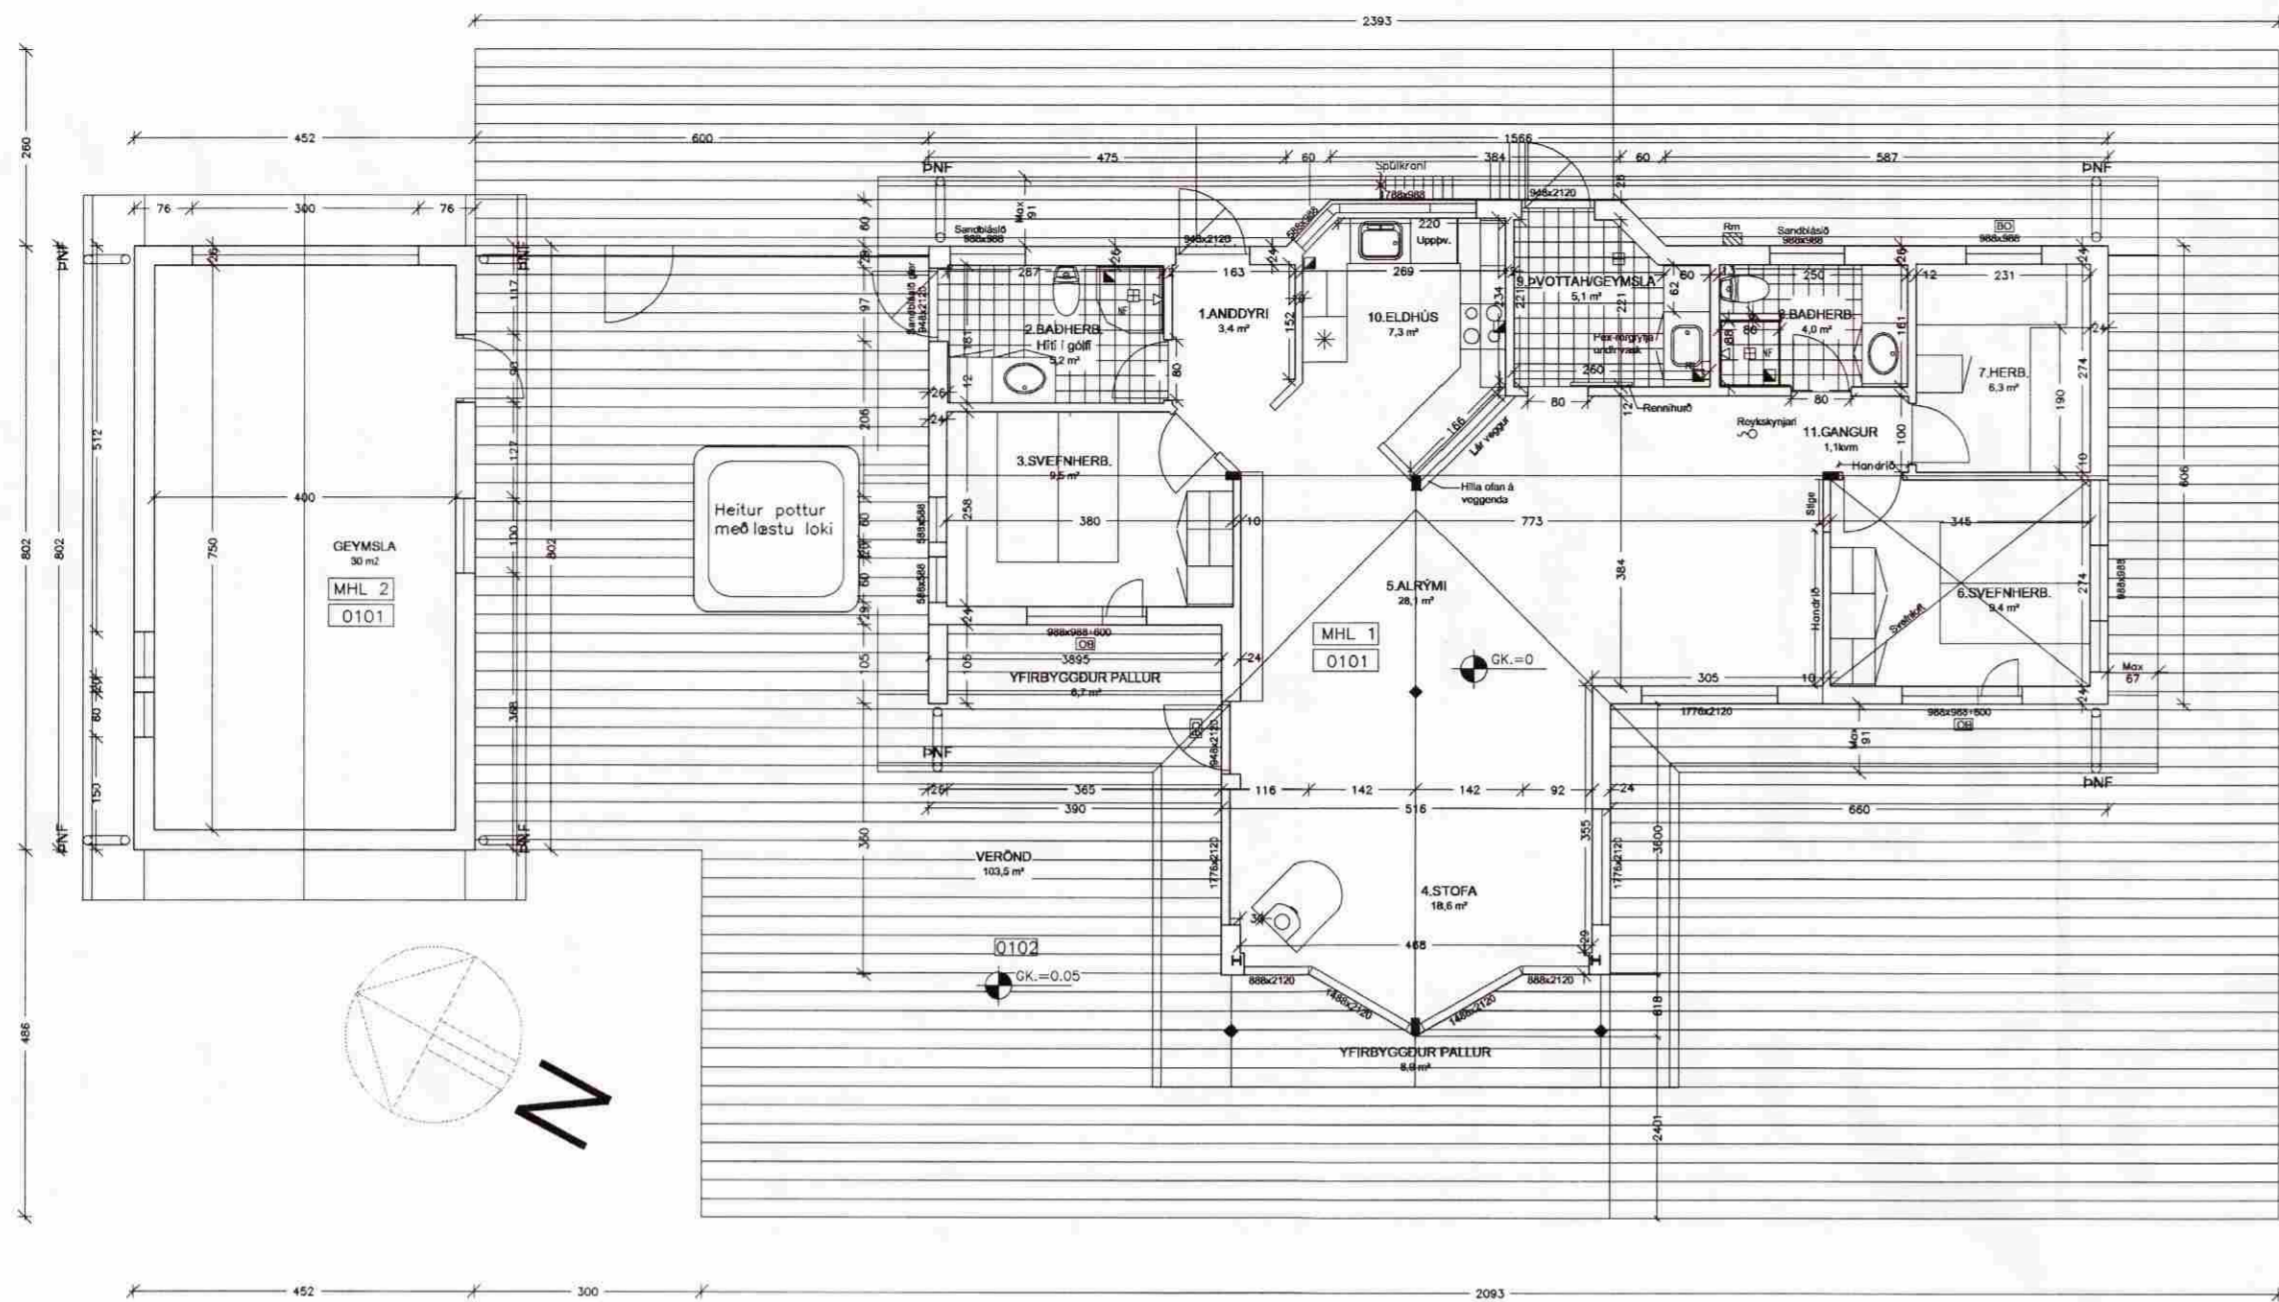

- 1. LANGANER  
GÖL: 14mm Tarkett Askur, matt lakður.  
Veggjar: Eignað úrvegar og vagnar.  
Aðrir veggir: 15 mm lútsassur greniparill.
- 2. BAD  
Gölfur: Eignað úrvegar og vagnar.  
Veggjar: Eignað úrvegar og vagnar.  
Aðrir veggir: 15 mm lútsassur greniparill.
- 3. SVEFNHERBERG  
GÖL: 14mm Tarkett Askur, matt lak.  
Veggjar: 15 mm lútsassur greniparill.
- 4. STOFA  
GÖL: 14mm Tarkett Askur, matt lakður.  
Veggjar: 15 mm lútsassur greniparill.
- 5. SALRYMI  
GÖL: 14mm Tarkett Askur, matt lakður.  
Veggjar: Eignað úrvegar og vagnar.  
Aðrir veggir: 15 mm lútsassur greniparill.
- 6. SVEFNHERBERG  
GÖL: 14mm Tarkett Askur, matt lakður.  
Veggjar: 15 mm lútsassur greniparill.
- 7. HERÐ  
GÖL: 14mm Tarkett Askur, matt lakður.  
Veggjar: 15 mm lútsassur greniparill.
- 8. BAD  
Gölfur: Eignað úrvegar og vagnar.  
Veggjar: Eignað úrvegar og vagnar.  
Aðrir veggir: 15 mm lútsassur greniparill.
- 9. VOTTAGEYMSLA  
Gölfur: Eignað úrvegar og vagnar.  
Veggjar: Eignað úrvegar og vagnar.  
Aðrir veggir: 15 mm lútsassur greniparill.
- 10. ELDHÚS  
GÖL: 14mm Tarkett Askur, matt lakður.  
Veggjar: 15 mm lútsassur greniparill.
- 11. GANGUR  
GÖL: 14mm Tarkett Askur, matt lakður.  
Veggjar: 15 mm lútsassur greniparill.

**ÞAK** U-gildi=0,19 W/m<sup>2</sup>°C  
Draugpakkaðing: Lúar: Graenn  
38x56 mm pakkaður T-1  
25x50 mm afhellingalast  
Papp  
15 mm OSB-3 plata  
50 mm loftunarból  
45x240 mm þaksperra c/c 81,3 cm  
Sperra fastgjarns líl renn lítl. stak  
195 mm steinullarinnangrun A37 með pappi á  
overdækt?  
0,20 mm PE-fóla rakaserra  
15x110 mm greniparill, lútsassur  
MLLÍNGEGGIR U-gildi=0,49 W/m<sup>2</sup>°C  
15x110 mm greniparill, lútsassur  
45x70 mm trégrind, barðagrand  
70 mm steinullarinnangrun A37  
15x110 mm greniparill, lútsassur

**ÚTVEGGIR** U-gildi=0,26 W/m<sup>2</sup>°C  
22x142 mm lösuð og afstöð klæðning  
21x82 mm þykktarstöð klæðning  
svaklöð 1 þá 2, þrygðuvörnin greniparill.  
Lúar: Sæðin 542 Svenska  
Lofnarill  
28x45 mm afhellingalast  
12 mm vindþétt OSB-3 plata  
45x55 mm hefuburðagrand, c/c 60 cm  
Stöjper fastgjarns líl fundament með elementanker og  
betonankar líl. stak samt líl renn með vindafesting  
95 mm steinullarinnangrun A37  
0,20 mm PE-fóla rakaserra  
50x50 mm lagi lást  
45 mm innangrun A37  
15x110 mm lútsassur greniparill í herbergjum, m.v.  
15 mm fibergips undir flísar

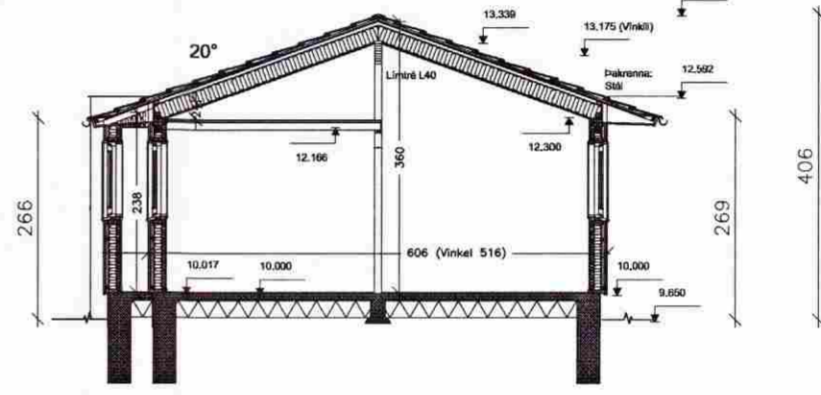


**GÖLF** U-gildi=0,14 W/m<sup>2</sup>°C  
14 mm Tarkett Askur, matt lak.  
3 mm Tarkettflax EIT 0,2 mm rakaserra  
100 mm sloppa  
220 mm Sunddillt S60  
malaryfling

**GLUGGAR** U-gildi=1,2 W/m<sup>2</sup>°C  
U-gildi=1,2 W/m<sup>2</sup>°C  
Gluggar og svalstúrnir eru með tvöföldu  
einnangrunargelst. K-gjafi.

**NEYSLUVATN**: Helt og kalt vatn er í köldum  
þax - 100mm

**LJÓÐ**: Byggher  
Ráðmagnsgjafi eru fláðir  
**HITUN**: Byggher  
Fk. El-ovni, hestostatslynda GLAMOX???

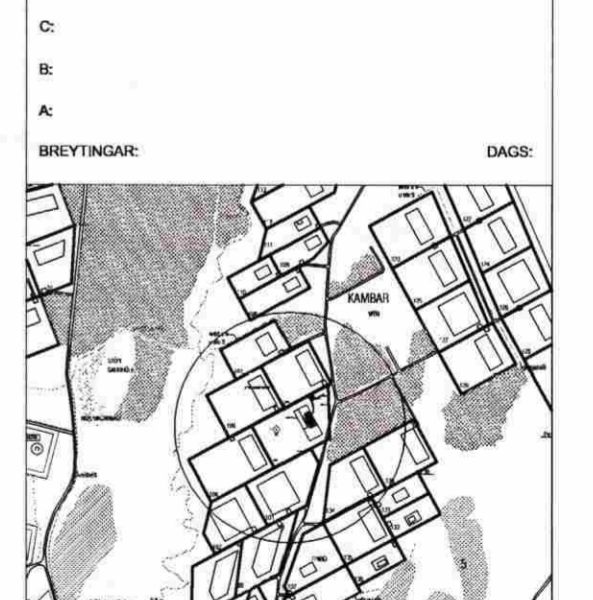

SUMARHÚS AD KIDJABERGI 103

GRÍMSNESI VERK: EBK-0772  
KVARDI: 1:100  
DAGS: 25.10.07

GRUNNMYND, SNIÐ OG ÚTLIT TEIKN: Jb  
SKRÁ:

**ÚTI INNI**

**ARKITEKTAR**

ÞINGHOLTSTRÆTI 27 101 REYKJAVÍK  
SÍMAR 5627660 & 5627660 FAX 5627861  
NETFANG: u@hl.is  
VEFFANG: http://www.uj.is

BALDUR Ó. SVAVARSSON ARKITEKTAR FAI  
120357-6148

JÓN ÞÓR ÞORVALDSSON ARKITEKTAR FAI  
021256-7579

**101**