


04  
8.301

03  
8.301

Sampykkt  
22 AUG. 2008  
*Ólga Kjartan*  
Byggingarulltrúi uppsveita Amessýslu

Fyrirvari:  
Teikning skal lesin með viðeigandi teikningum,  
verklýsingum og öðrum gögnum sérhönnuða  
burðarvirkis, lagna og rafmagns.  
  
Mál skulu sannreynd á staðnum áður en smíði hefst  
og skal allt misræmi í teikningum tilkynnst  
arkitektum strax.  
  
Öll mál á teikningu eru í millimetrum.  
Mælið ekki af teikningu.

Tilvísun:  
Breyting: Dags: Lýsing:

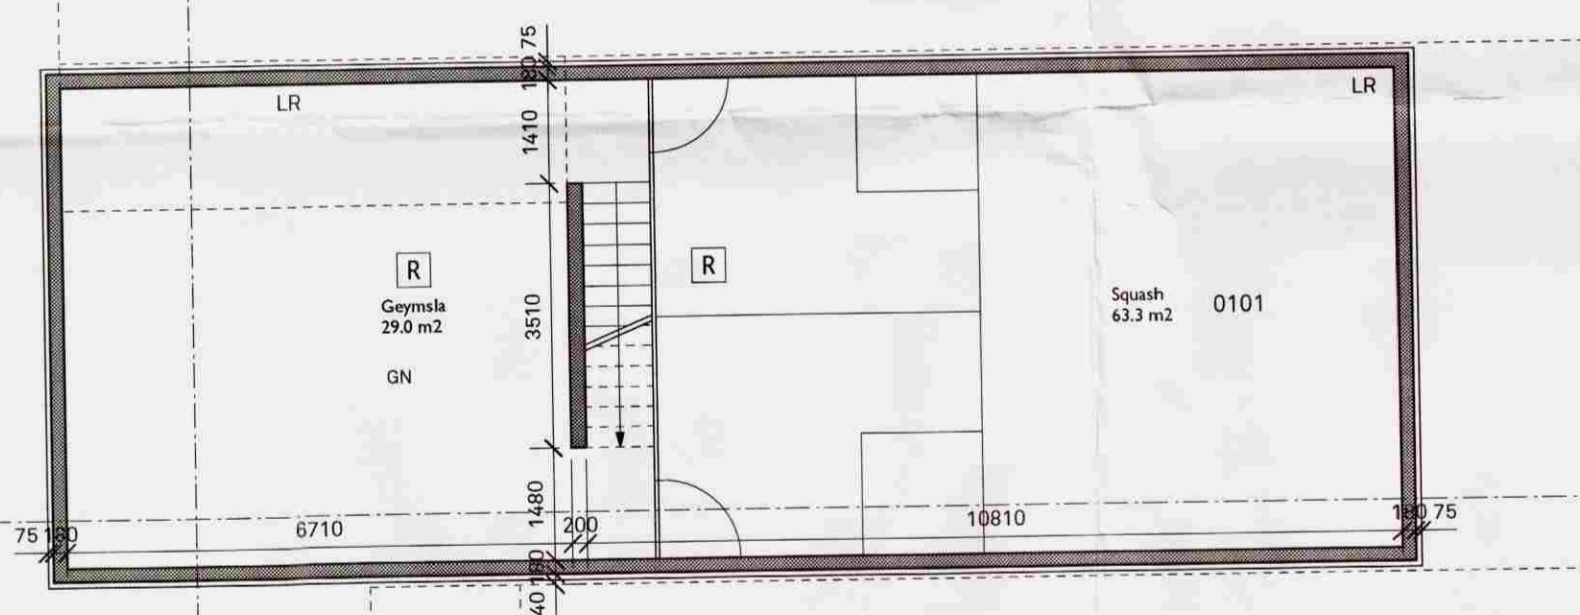

01  
8.301

02  
8.301

Skólavörðustígur 2  
101 Reykjavík / Iceland  
www.kurtogpi.is  
T: (354) 552 0252  
F: (354) 552 9252  
info@kurtogpi.is

Ásmundur H. Sturluson  
Arkitekt FAI  
Kt. 280765 2959  
asmundur@kurtogpi.is

Steinþór Kári Kárasón  
Arkitekt ETH-FAI  
Kt. 160867 5319  
steinthor@kurtogpi.is

*Ólga Kjartan*

Verk:  
**Kiðjaberg 120  
Sumarhús**

Teikning:  
Grunnmynd Kjallara

Únnið:  
ÁS/ÁHS  
Dags:  
11.07.2007

Mælikvarði:  
1:100@A2  
Útgáfa:  
Byggingarnefnd

Númer:  
**126/B/111**  
Breyting:  
-

Kurtogpi