


1. hæðin - kjallara

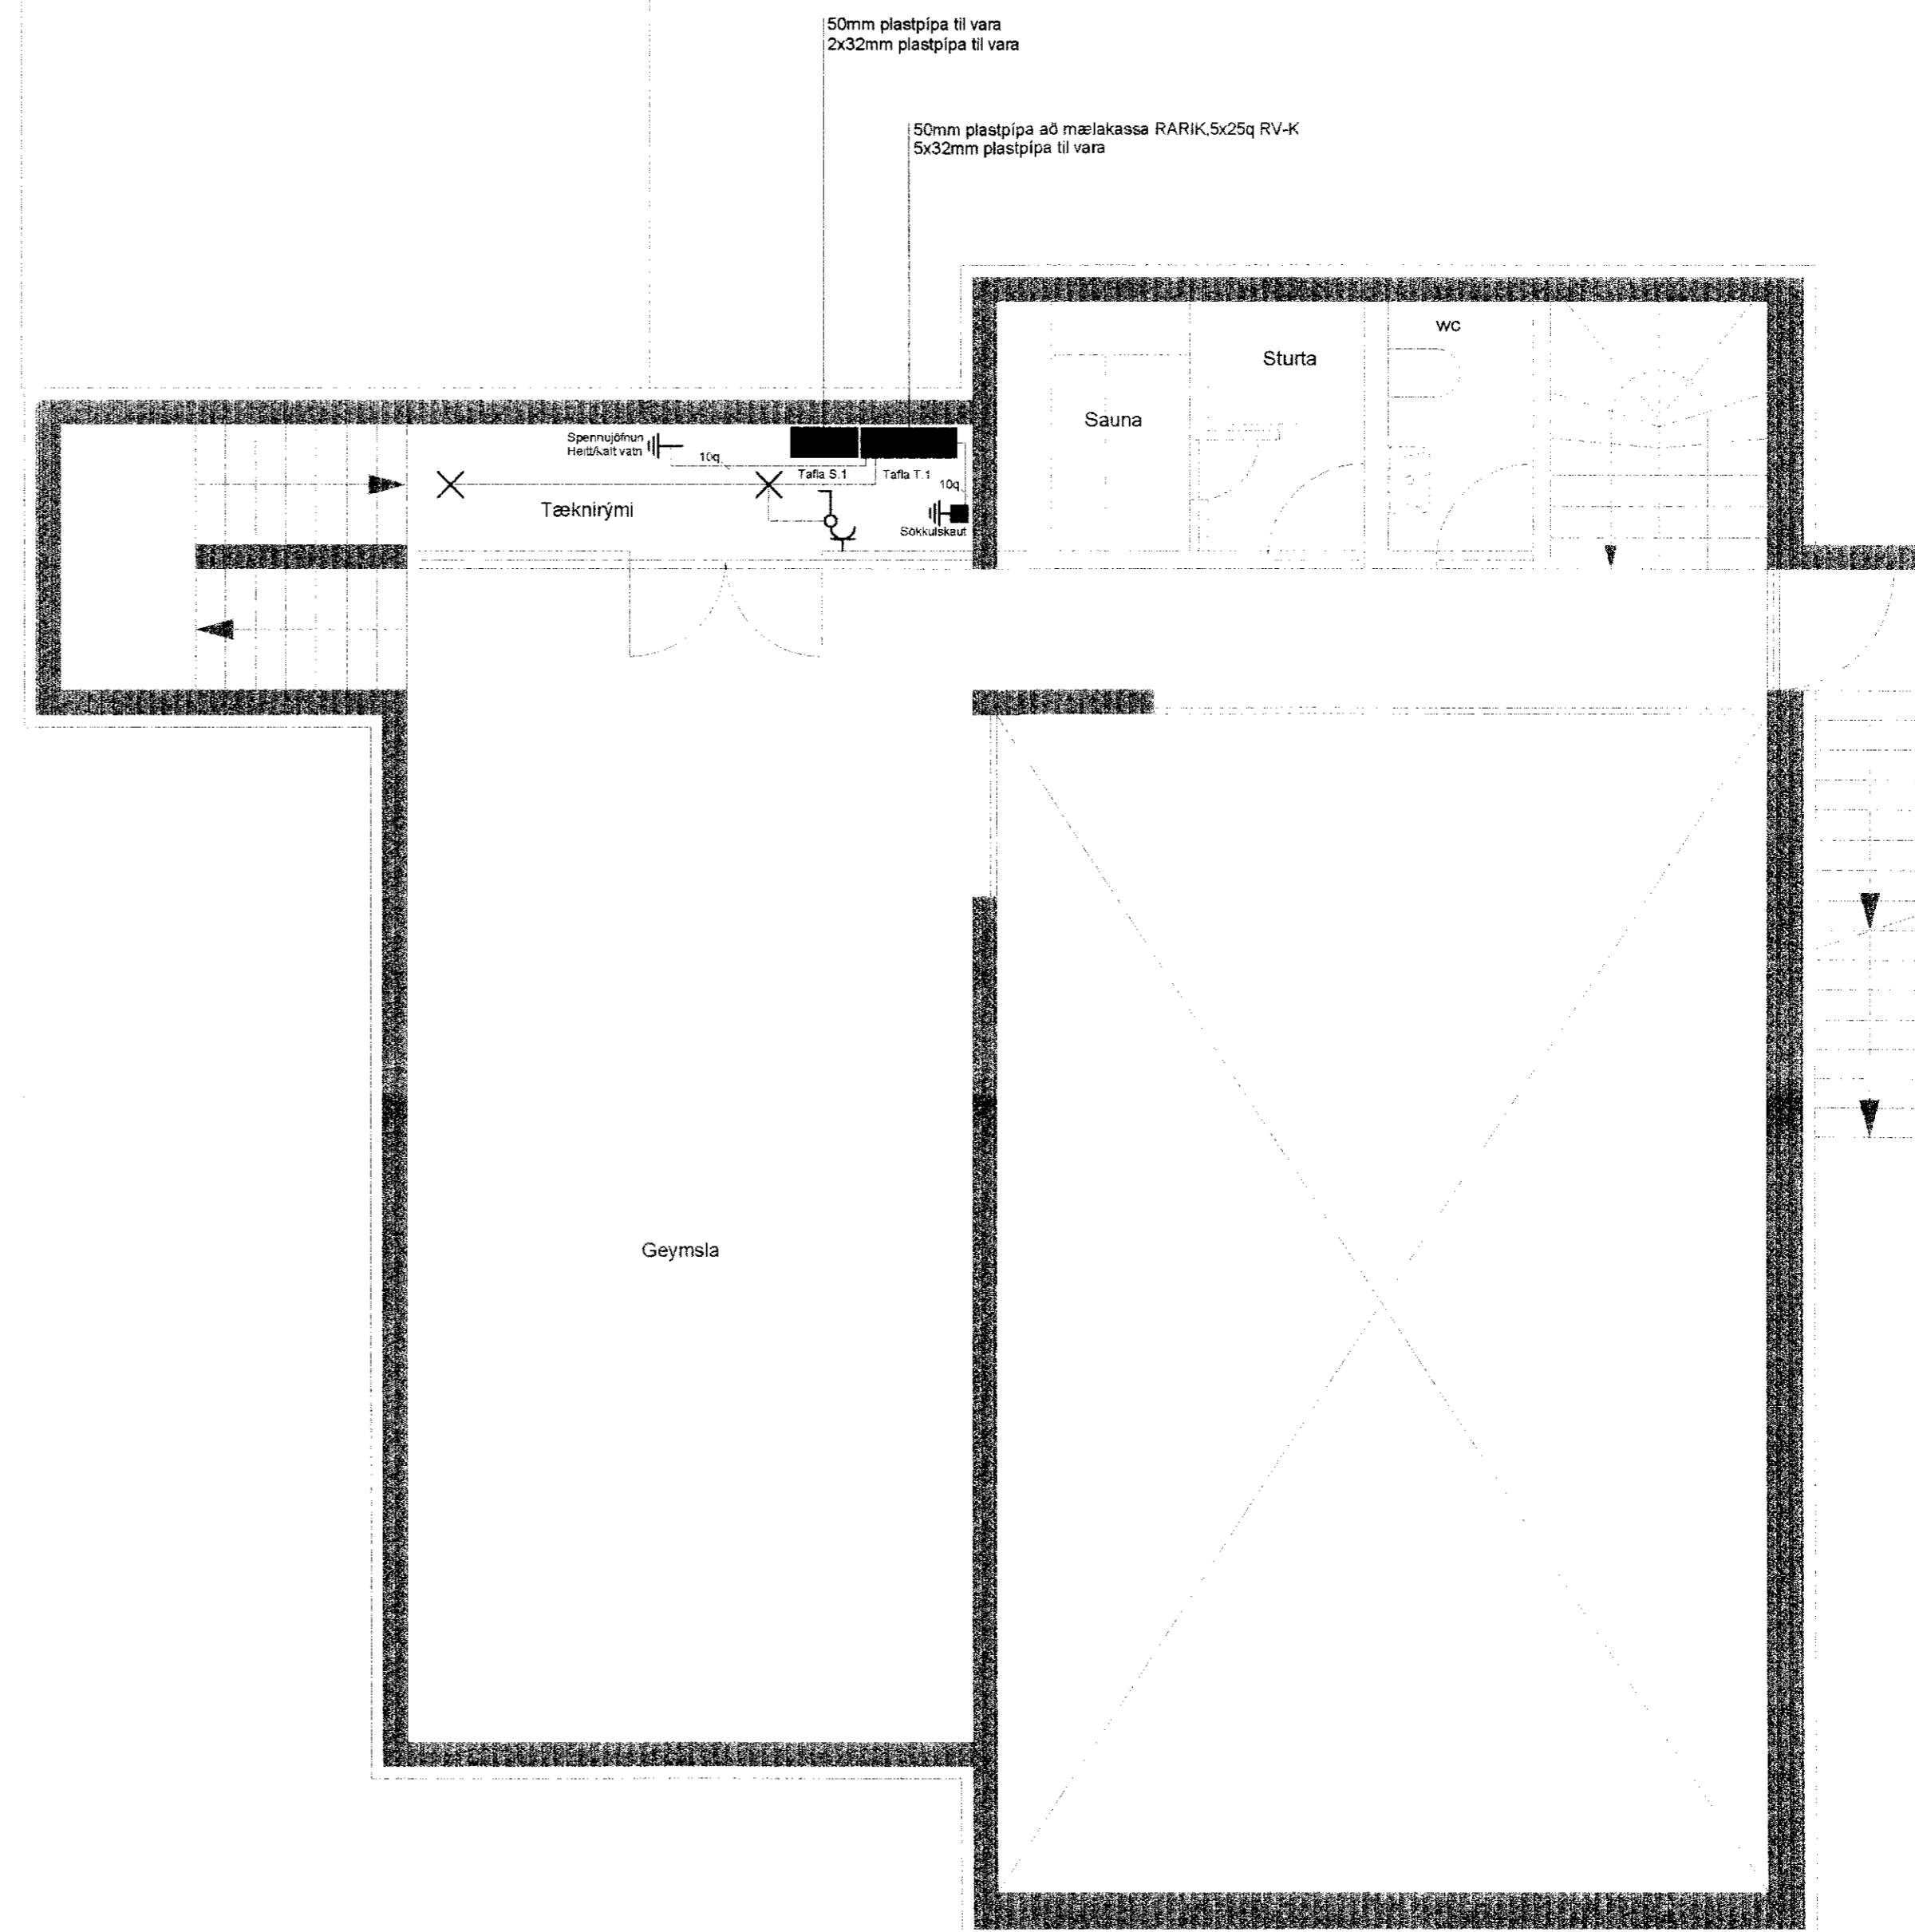

Grunnmynd efri kjallara

Magnús

Kjðjberg 120		Skjalnúmer	05052010
Grunnmynd kjallara		Skala	1:50
Magnús J. Magnússon		Dagsetning	14/05/2010
RAFVIRKNI		Stærð	A
LOGGIJTUR RAFLAGNAHÖNNUÐUR		Blöð	10 - 346
RAFFRÆÐINGUR		Blöð	3 af 4
Samþykkt:	MJM/GDJ		