
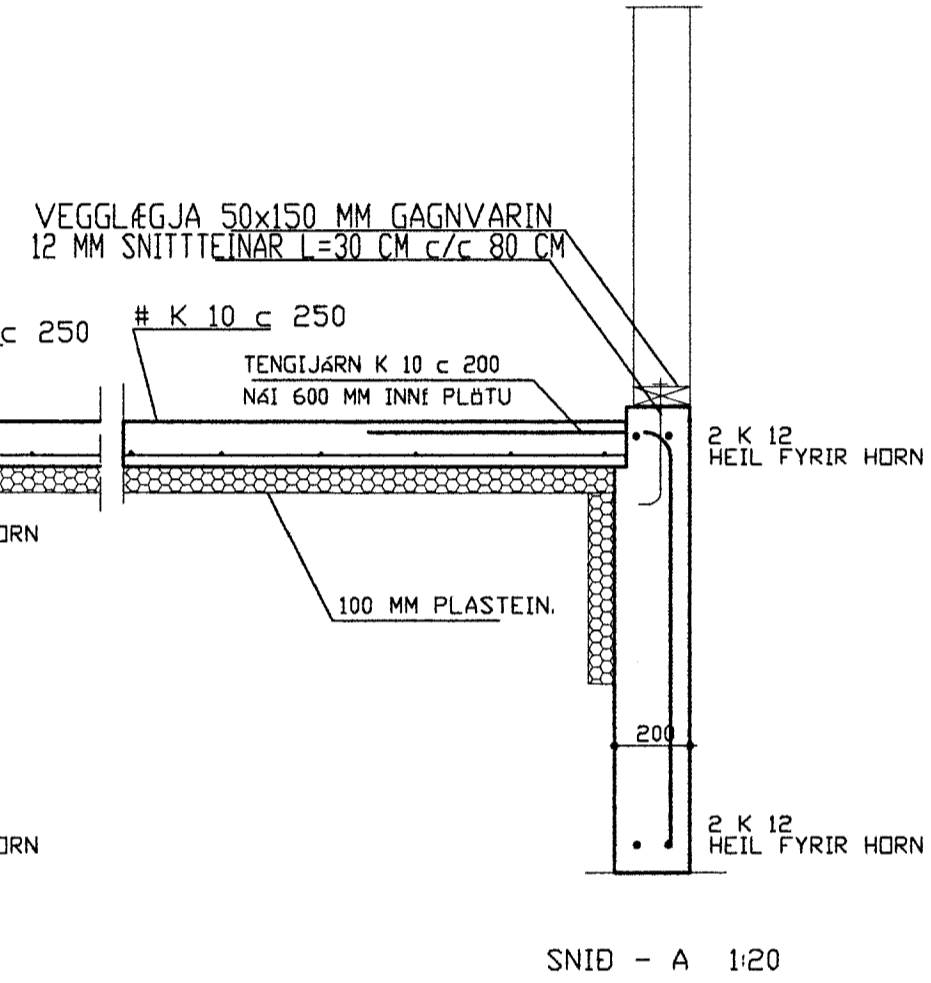
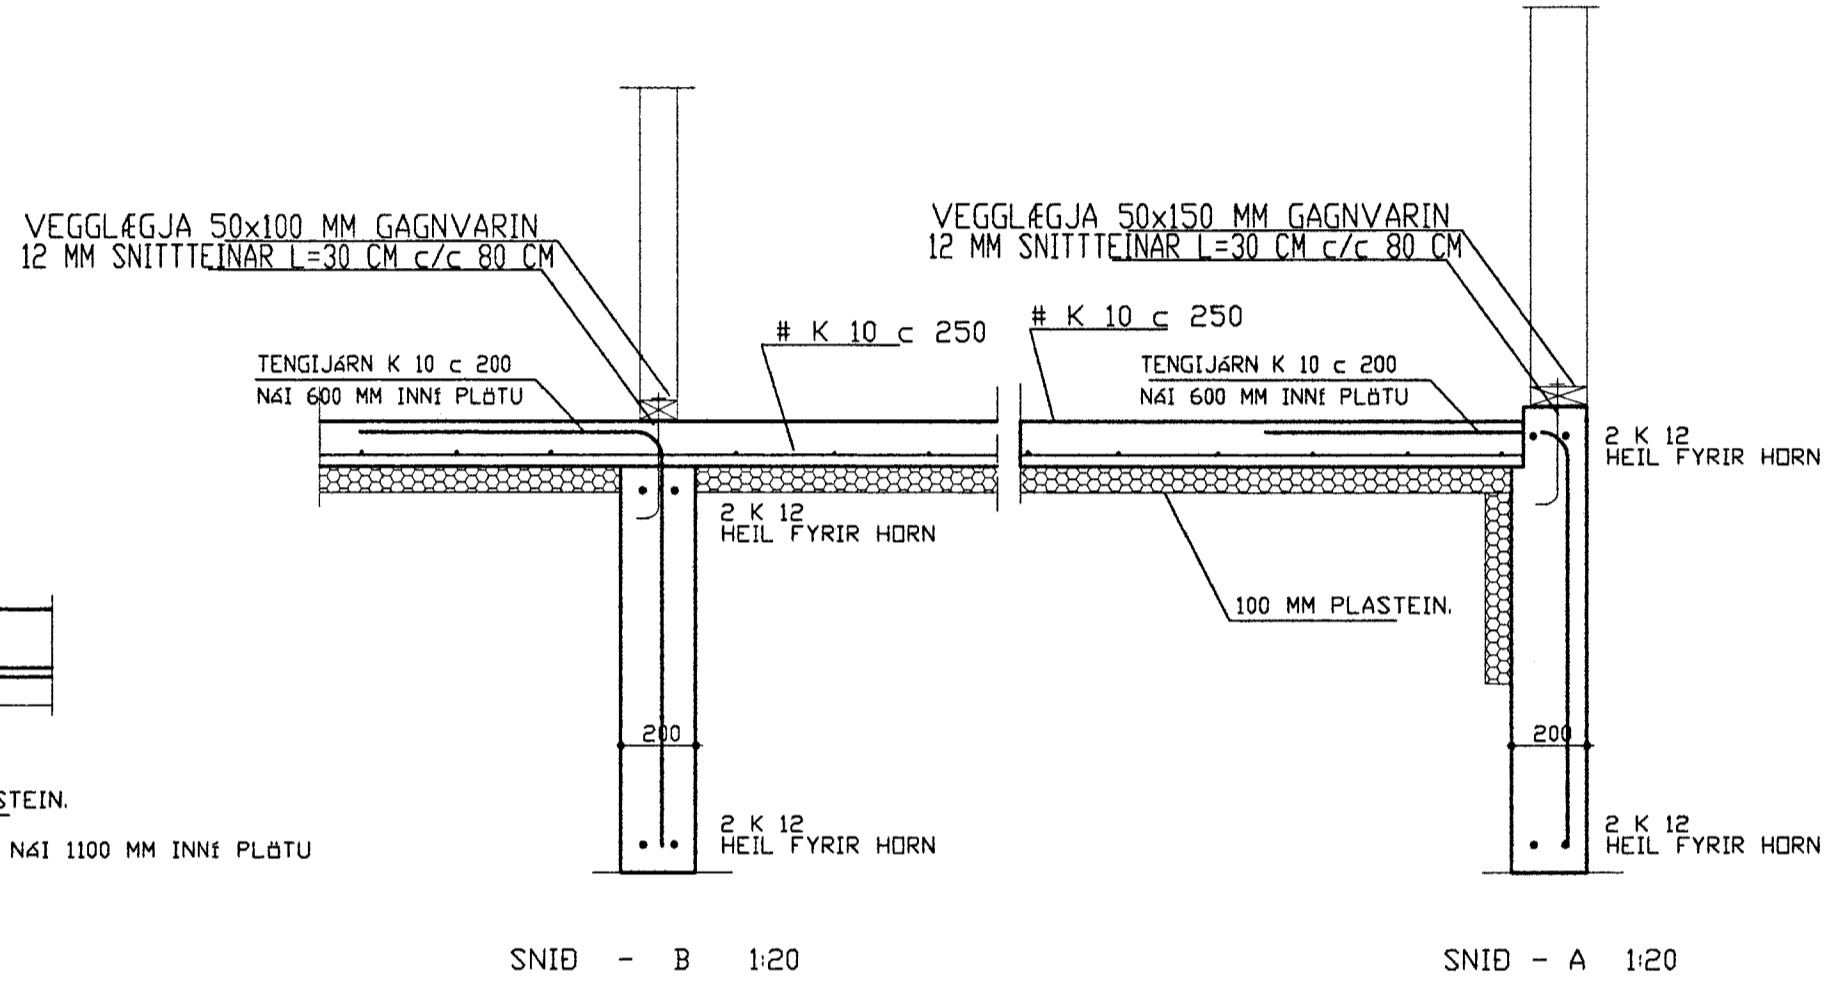
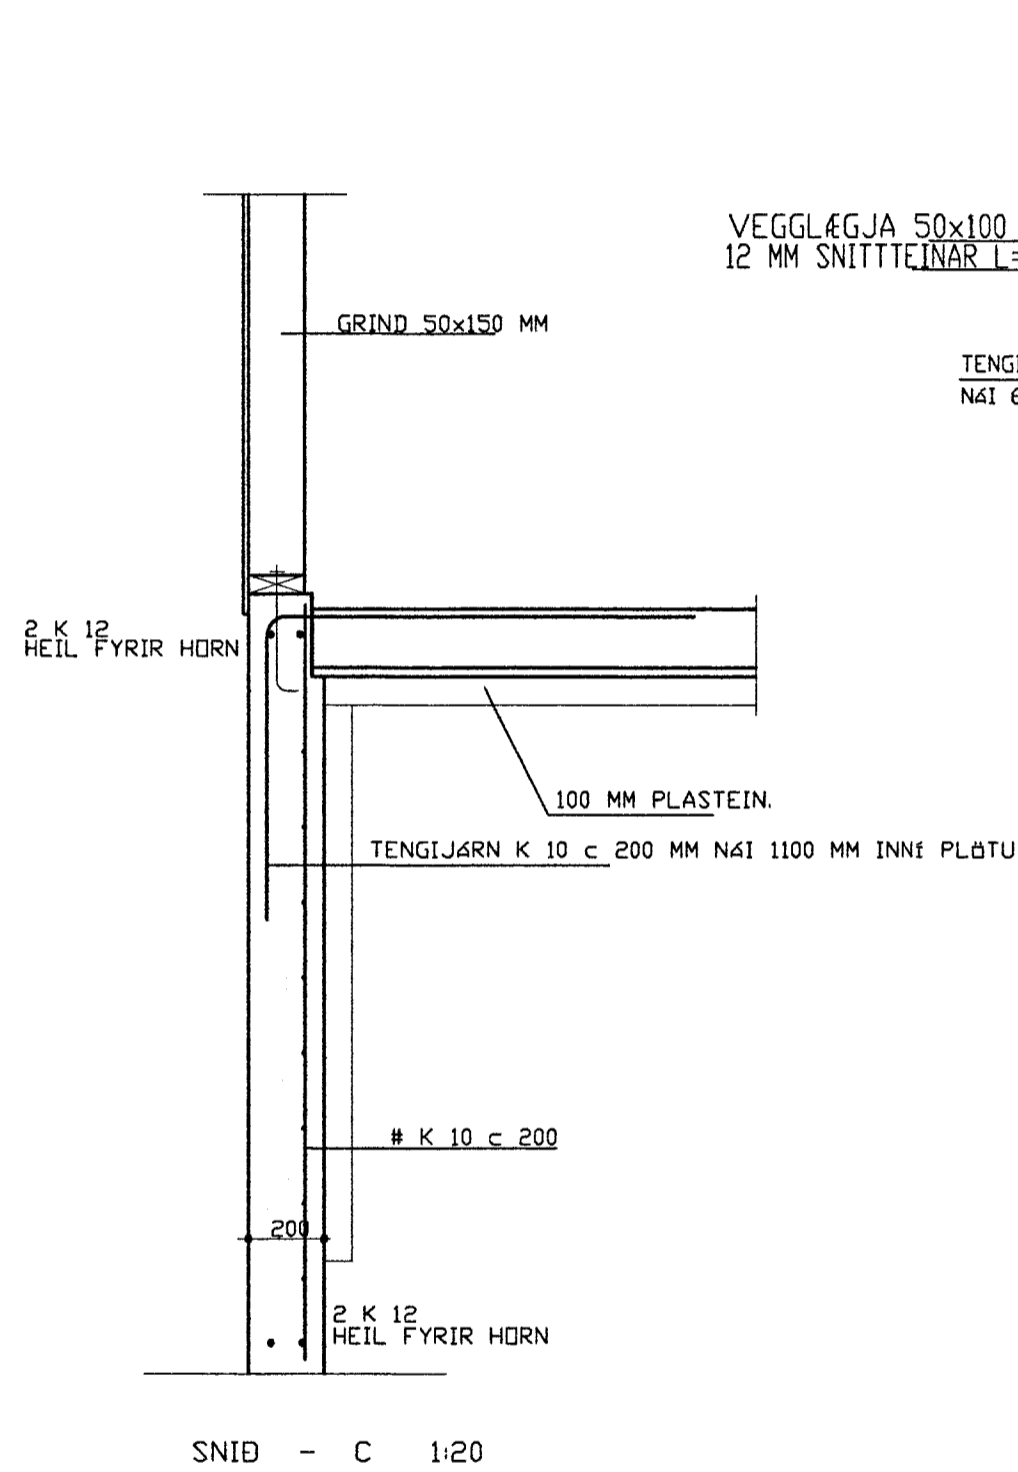


MÖTTEKIÐ
 04 SEPT. 2013
Gudni Þóroddsson
 Byggingafræðingur og Skýringsmaður

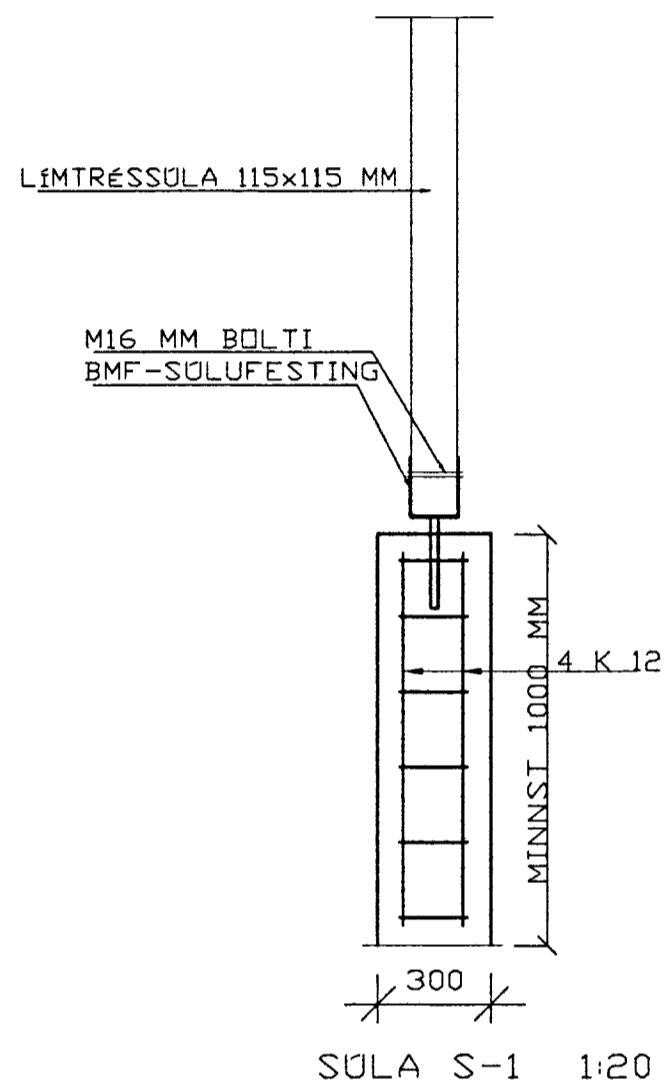

SKÝRINGAR:
 STEYPUGÆÐI S-250 SAMKVÆMT ÍSL.STADLI Í UNDIRSTÖÐUR
 STEYPUGÆÐI S-250 SAMKVÆMT ÍSL.STADLI Í GÖLFPLÖTU, SEM
 STEYPIST MINNST 120 MM Í FYLLINGU OG 180 MM ÞYKK Á ÓFYLLT RÝMI.
 STEYPUSTYRKARSTÁL B 500 NC MÉRKT -K
 UNDIR GÖLFPLÖTU SKAL FYLLA MEÐ GRÚS, SEM ÞJAPPAST Í
 40 CM LÖGUM MEÐ VIBRAÞJÖPPU OG VÖKVAST HÆFILEGA.
 GÖLFPLÖTU SKAL EINANGRA MEÐ 100 MM PLASTEINANGRUN OG
 NÁI HUN 50 CM NIÐUR Á ÚTVEGGI.
 UNDIRSTÖÐUR STANDA Á FÖSTUM MALARGRUNNI.

Breytingar		
A	maí 2013	súlur undir undirstöður falla niður

KÍÐJABERG 16, GRÍMSNESI		
HERMANN ISEBARN MTFI		
TEIKNISTOFA HAMRAVÍK 82		
s 8487250 kt 050244-4319 netfang his@sinnet.is		
Mál	1:20	UNDIRSTÖÐUR
Dags.	nóv. 2012	SNID
Blað	2	
Yfirfarid		
Hannad		