




UNDIRSTÖÐUR - 1:50

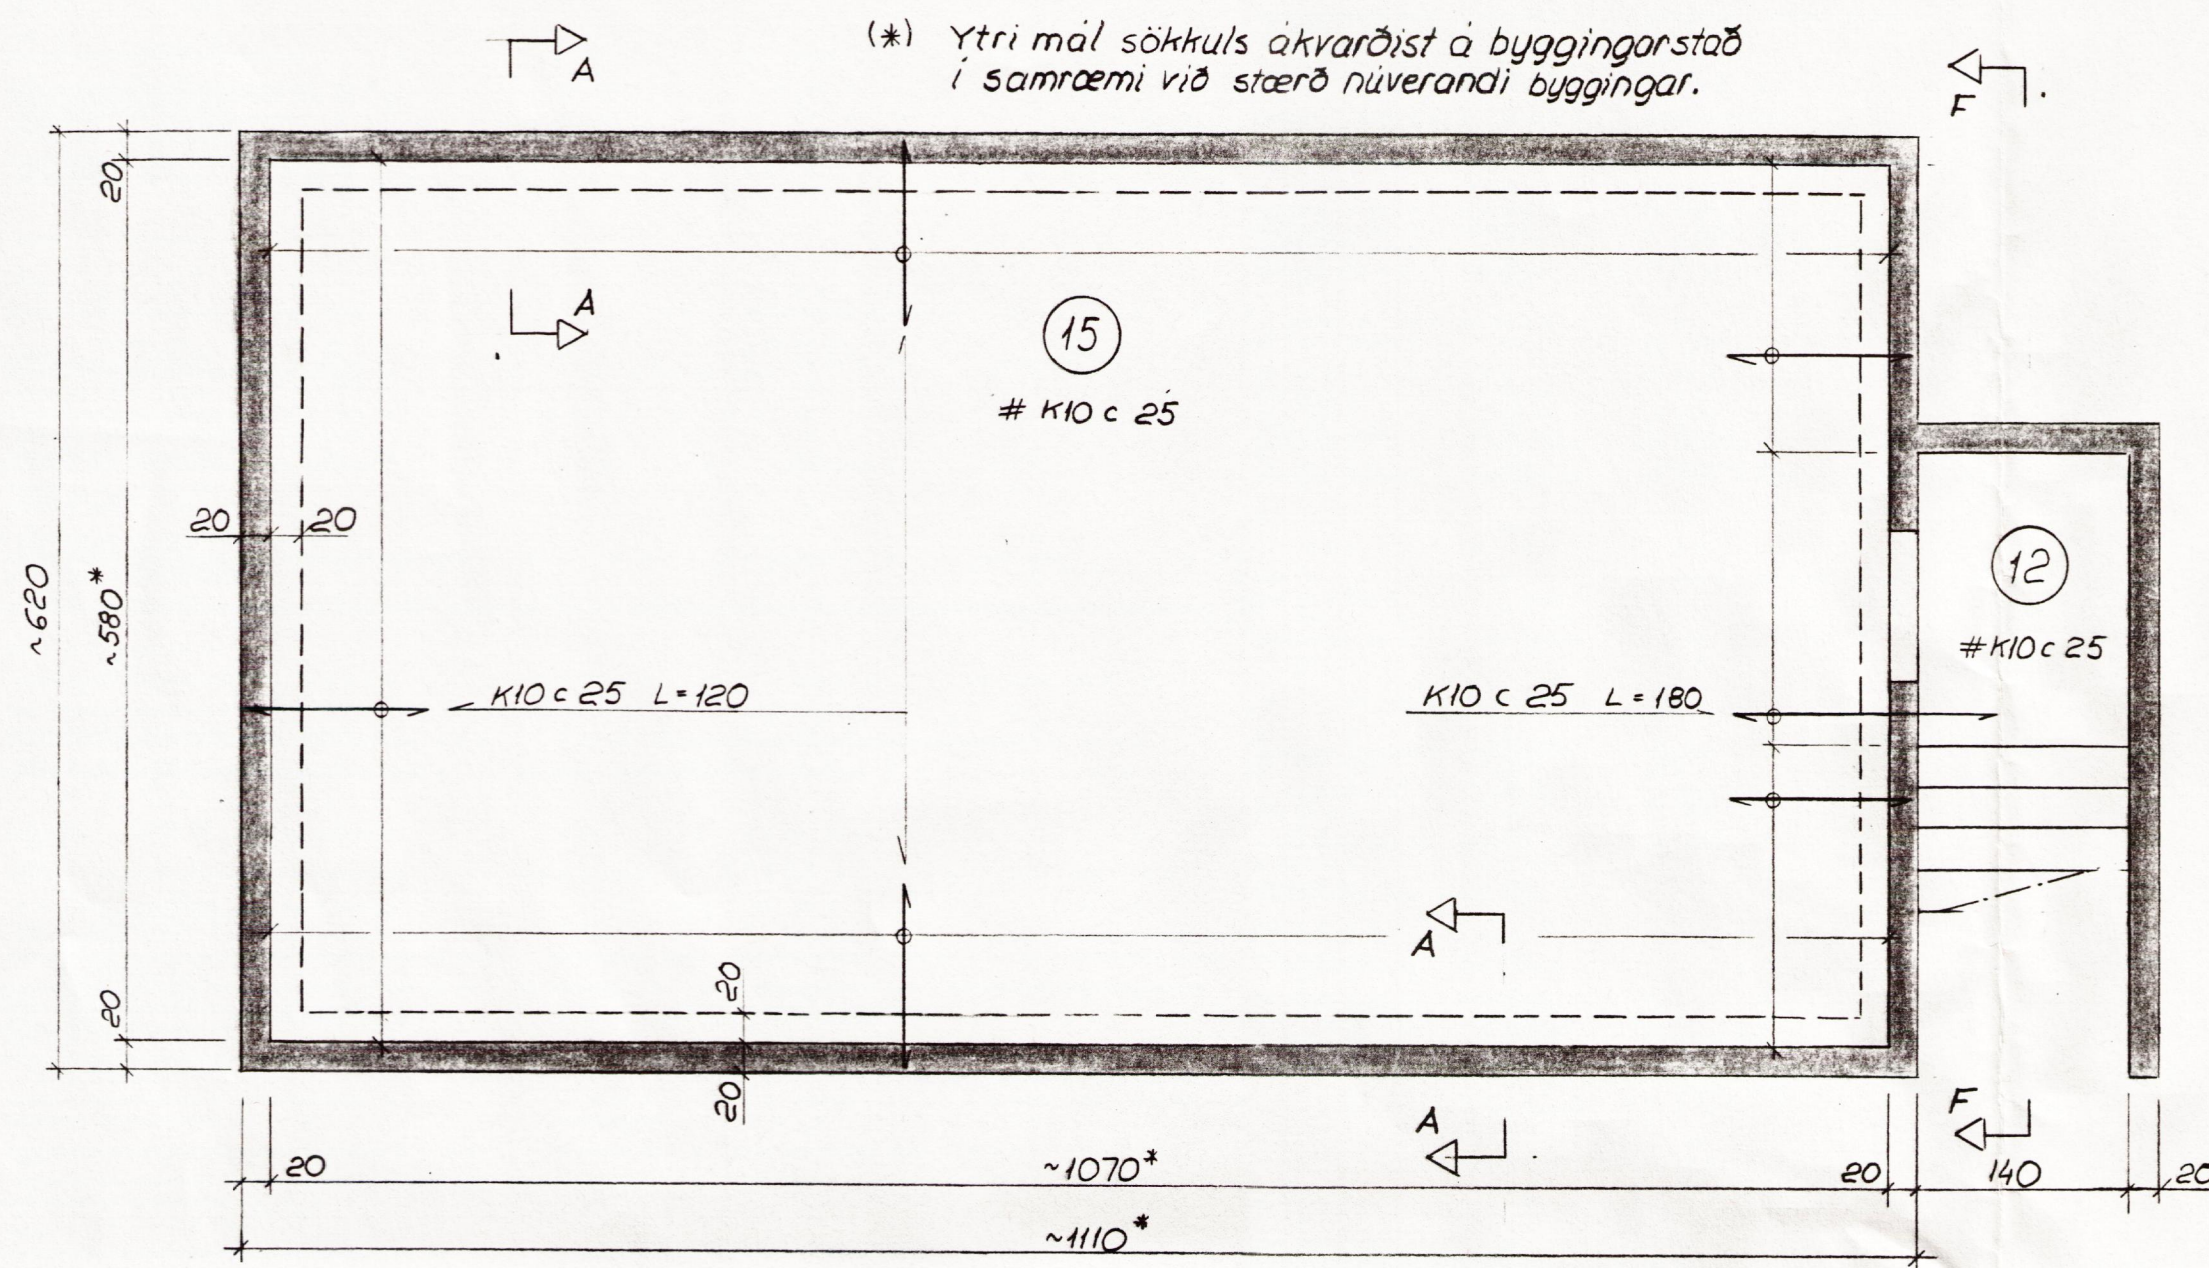


PLATA YFIR KJALLARA - 1:50

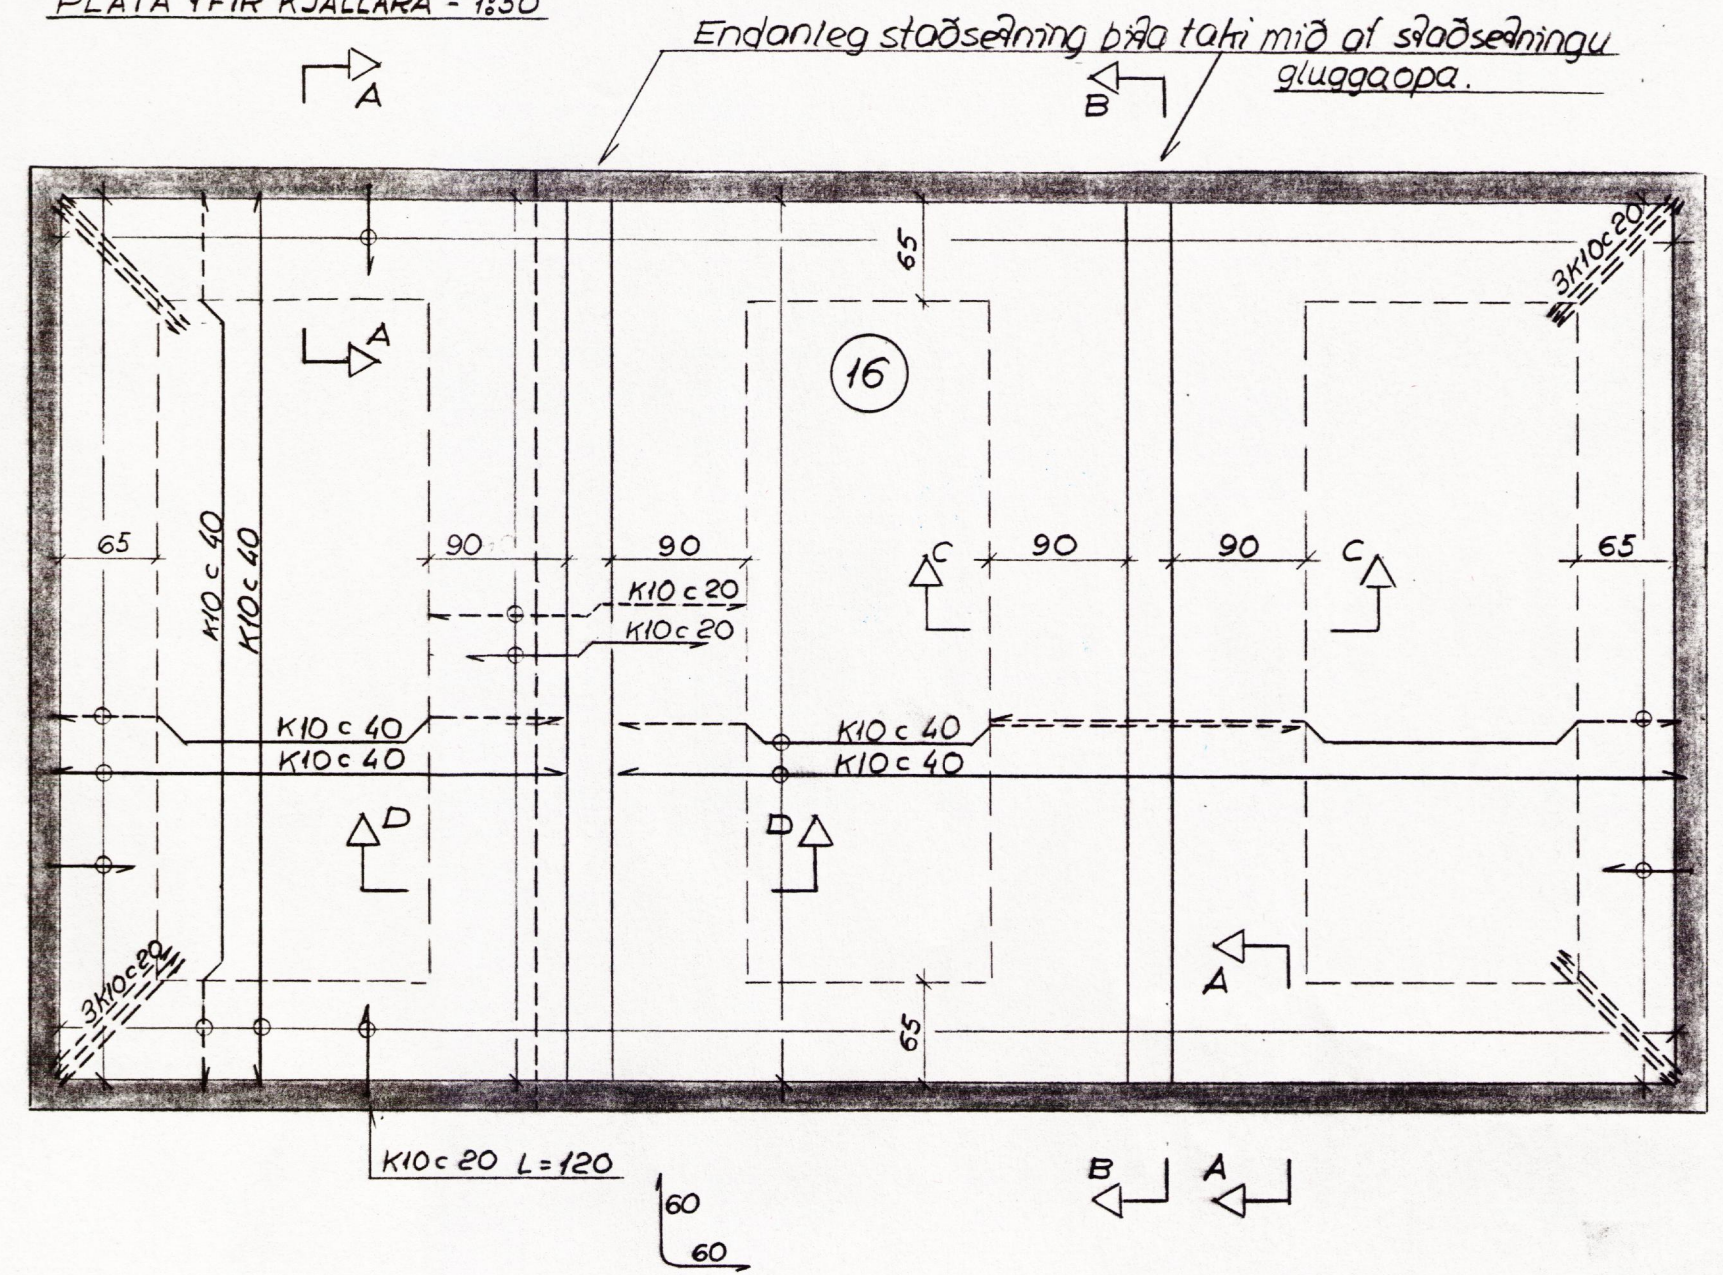

SNID A-A - 1:20

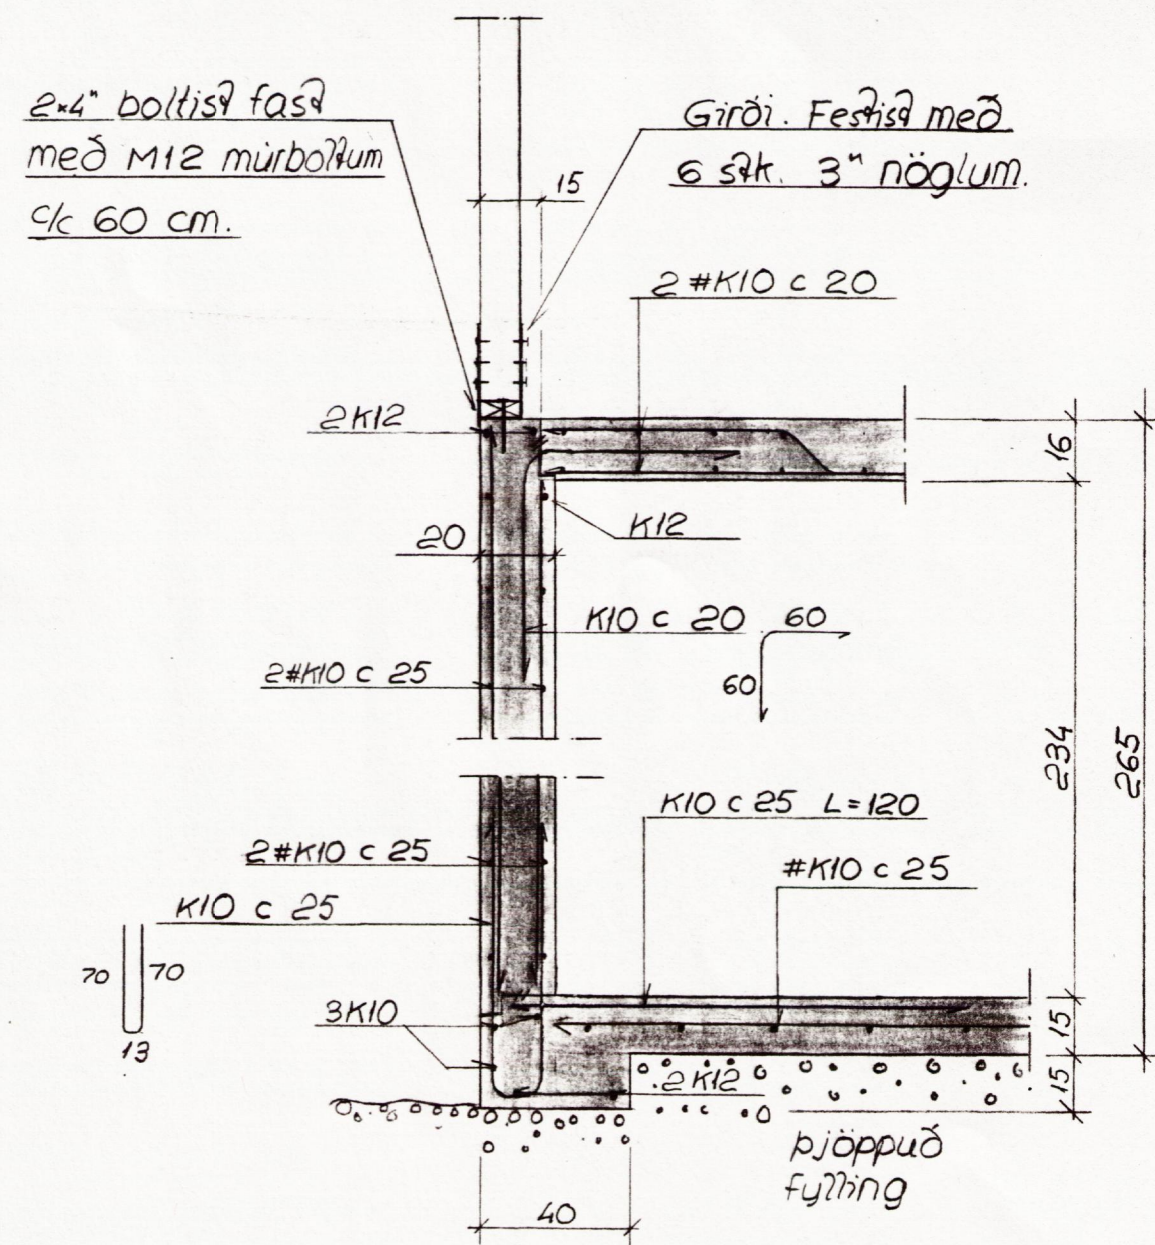

SNID B-B - 1:20

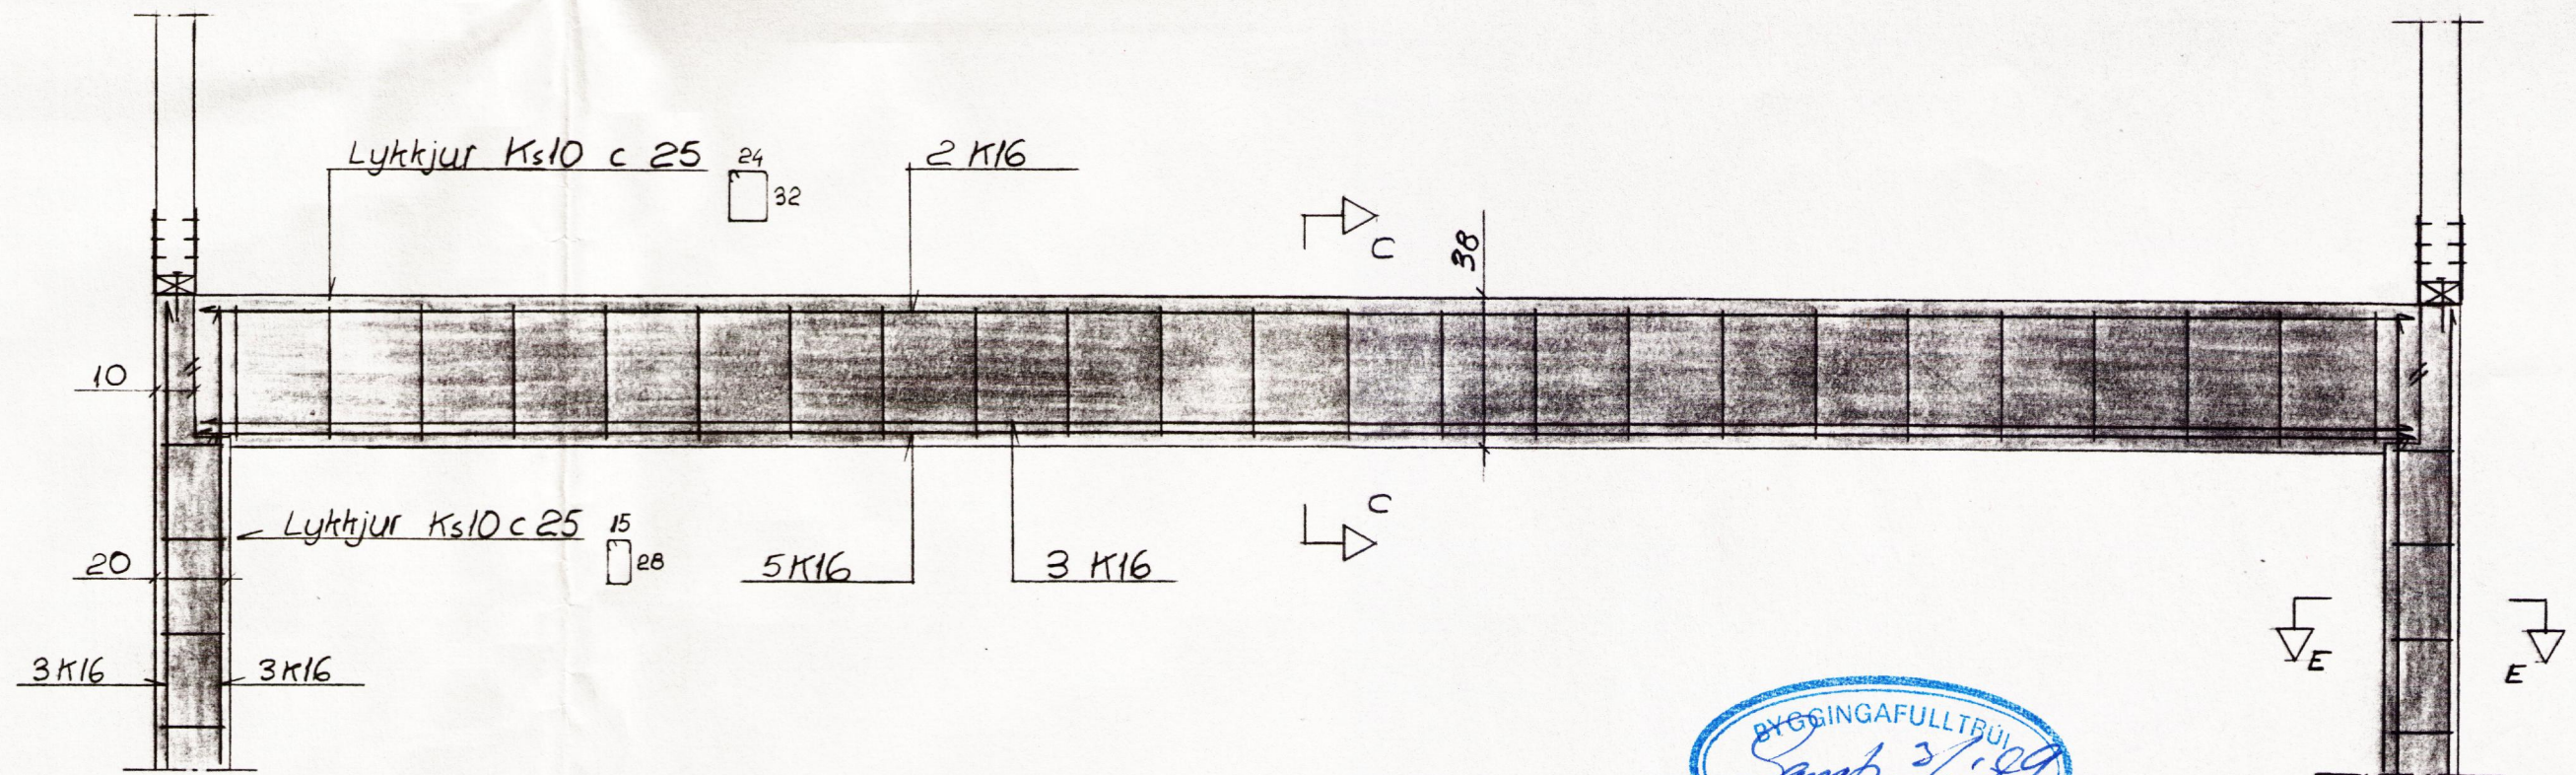

Handwritten signature of the architect.

Asgeir Örn Gestsson - Verkfræðingur Lundarbreytka 4, 200 KÖPAVOGUR	Blað 1
KJALLABERG - MINJASAFN	Kvarði: 1:50 1:20
KJALLARI GRUNNMYND OG SNID	Reikn.: ÁG Teikn.: ÁG Dags.: Okt '89
Nr. Dags. Breyting	Nr.:
AF Sambútt: Páll Bjarnarson	