

Skráningartafli: Kjarrbraut 2 Vaðnesi. Grimsnes og Grafingshrepp. Skrásetjari: Jón Guðmundsson Arkitekt.  
 Landnúmer: 179270 Kennitala: 310551-3259  
 Matshlutanúmer: 01 Útgáfa: 4.01t Dags.: 6.-10.-2014

Skipulags- og byggingarfulltrúi Uppsveita bs.  
**Sampykkt**  
 28 OKT 2014  
 Jón Guðmundsson  
 Byggingarfulltrúi

Uppskipting og lýsing				Stærðir													
D0 Lokun	D1 Rými hæð-roð	D2 Notkun texti	D3 Höfuð-flokkun	D4 Eignar-hald	D5 Botnflokkur m²	D5M Milliflokkur m²	D6 Stigar m²	D7 Op m²	D8 Brúttóflokkur m²	D9 Brúttóflokkur sh < 1.8	D10a Salarhæð min	D10b Salarhæð max	D11 Brúttó rúmmál m³	D12 Nettóflokkur m²	D16 Birt flatarmál m²	Reiknitala skiptarúmmáls	D17 Skiptarúmmál m³
<b>Matshluti</b>					214,4	0,0	0,0	0,0	214,4	0,0			728,9	183,5	214,4		588,378
<b>Botn</b>													42,9				
	01	<b>1. hæð</b>			214,4	0,0	0,0	0,0	214,4	0,0			686,0	183,5	214,4		
A	0101	<b>Sumarhús.</b>	N	0101	137,0				137,0		2,68	4,08	463,0	119,4	137,0	3,38	403,572
A	0102	<b>Sumarhús.</b>	N	0101	59,5				59,5		2,42	3,50	176,1	49,6	59,5	2,96	146,816
A	0103	<b>Útgeymsla.</b>	N	0101	17,9				17,9		2,62	2,62	46,9	14,5	17,9	2,62	37,990
C	0104	<b>Pállur.</b>	U	0101	207,6				207,6								



**Athugasemdir**

Húsið er byggt upp sem hefðbundi timburhús, á steypum sökklum, byggt á staðnum. Útgeymsla merkt. 01-03 er óupphitað fylgirympi.

**Sameignir sumra**

**Eignarhald**

Eignar-hald	Notkun texti	Birt flatarmál m²	Skiptarúmmál Sereign m³	Skiptarúmmál Sereign sameign m³
0101	<b>Sumarhús.</b>	214,4	588,378	588,378
	<b>Alls</b>	214,4	588,378	588,378

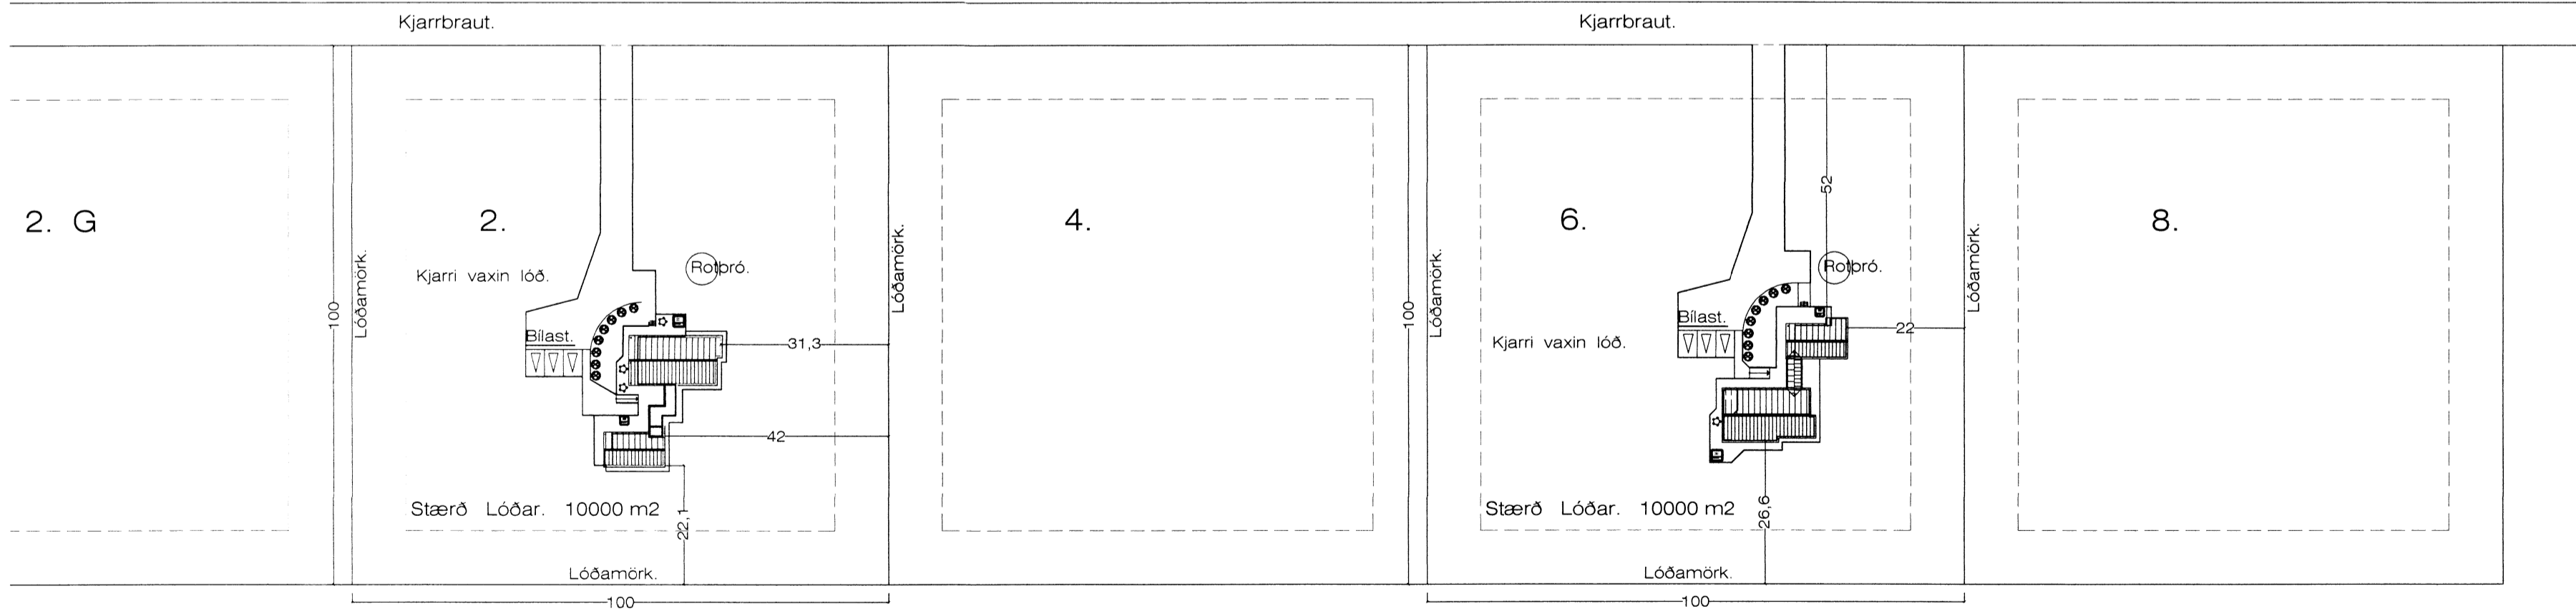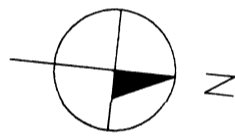

Afstöðumynd. 1 : 1000

Kjarrbraut 2 Vaðnesi. Afstöðumynd.

VERK. NR. 01 DAGS. 8.-8.-2014 MÁL. 1:1000  
 TEIKN. NR. 01 BREYTT.

**JÓN GUÐMUNDSSON** ARKITEKT *Jón Guðmundsson*  
 VINNUSTOFA SUDURLANDSBRAUT 16 REYKJAVÍK SÍMI 552 5055