


Skipulags- og byggingarfulltrúi Uppsveita bs.
Samþykkt
 28 OKT. 2014
Alsi Garður
 Byggingarfulltrúi

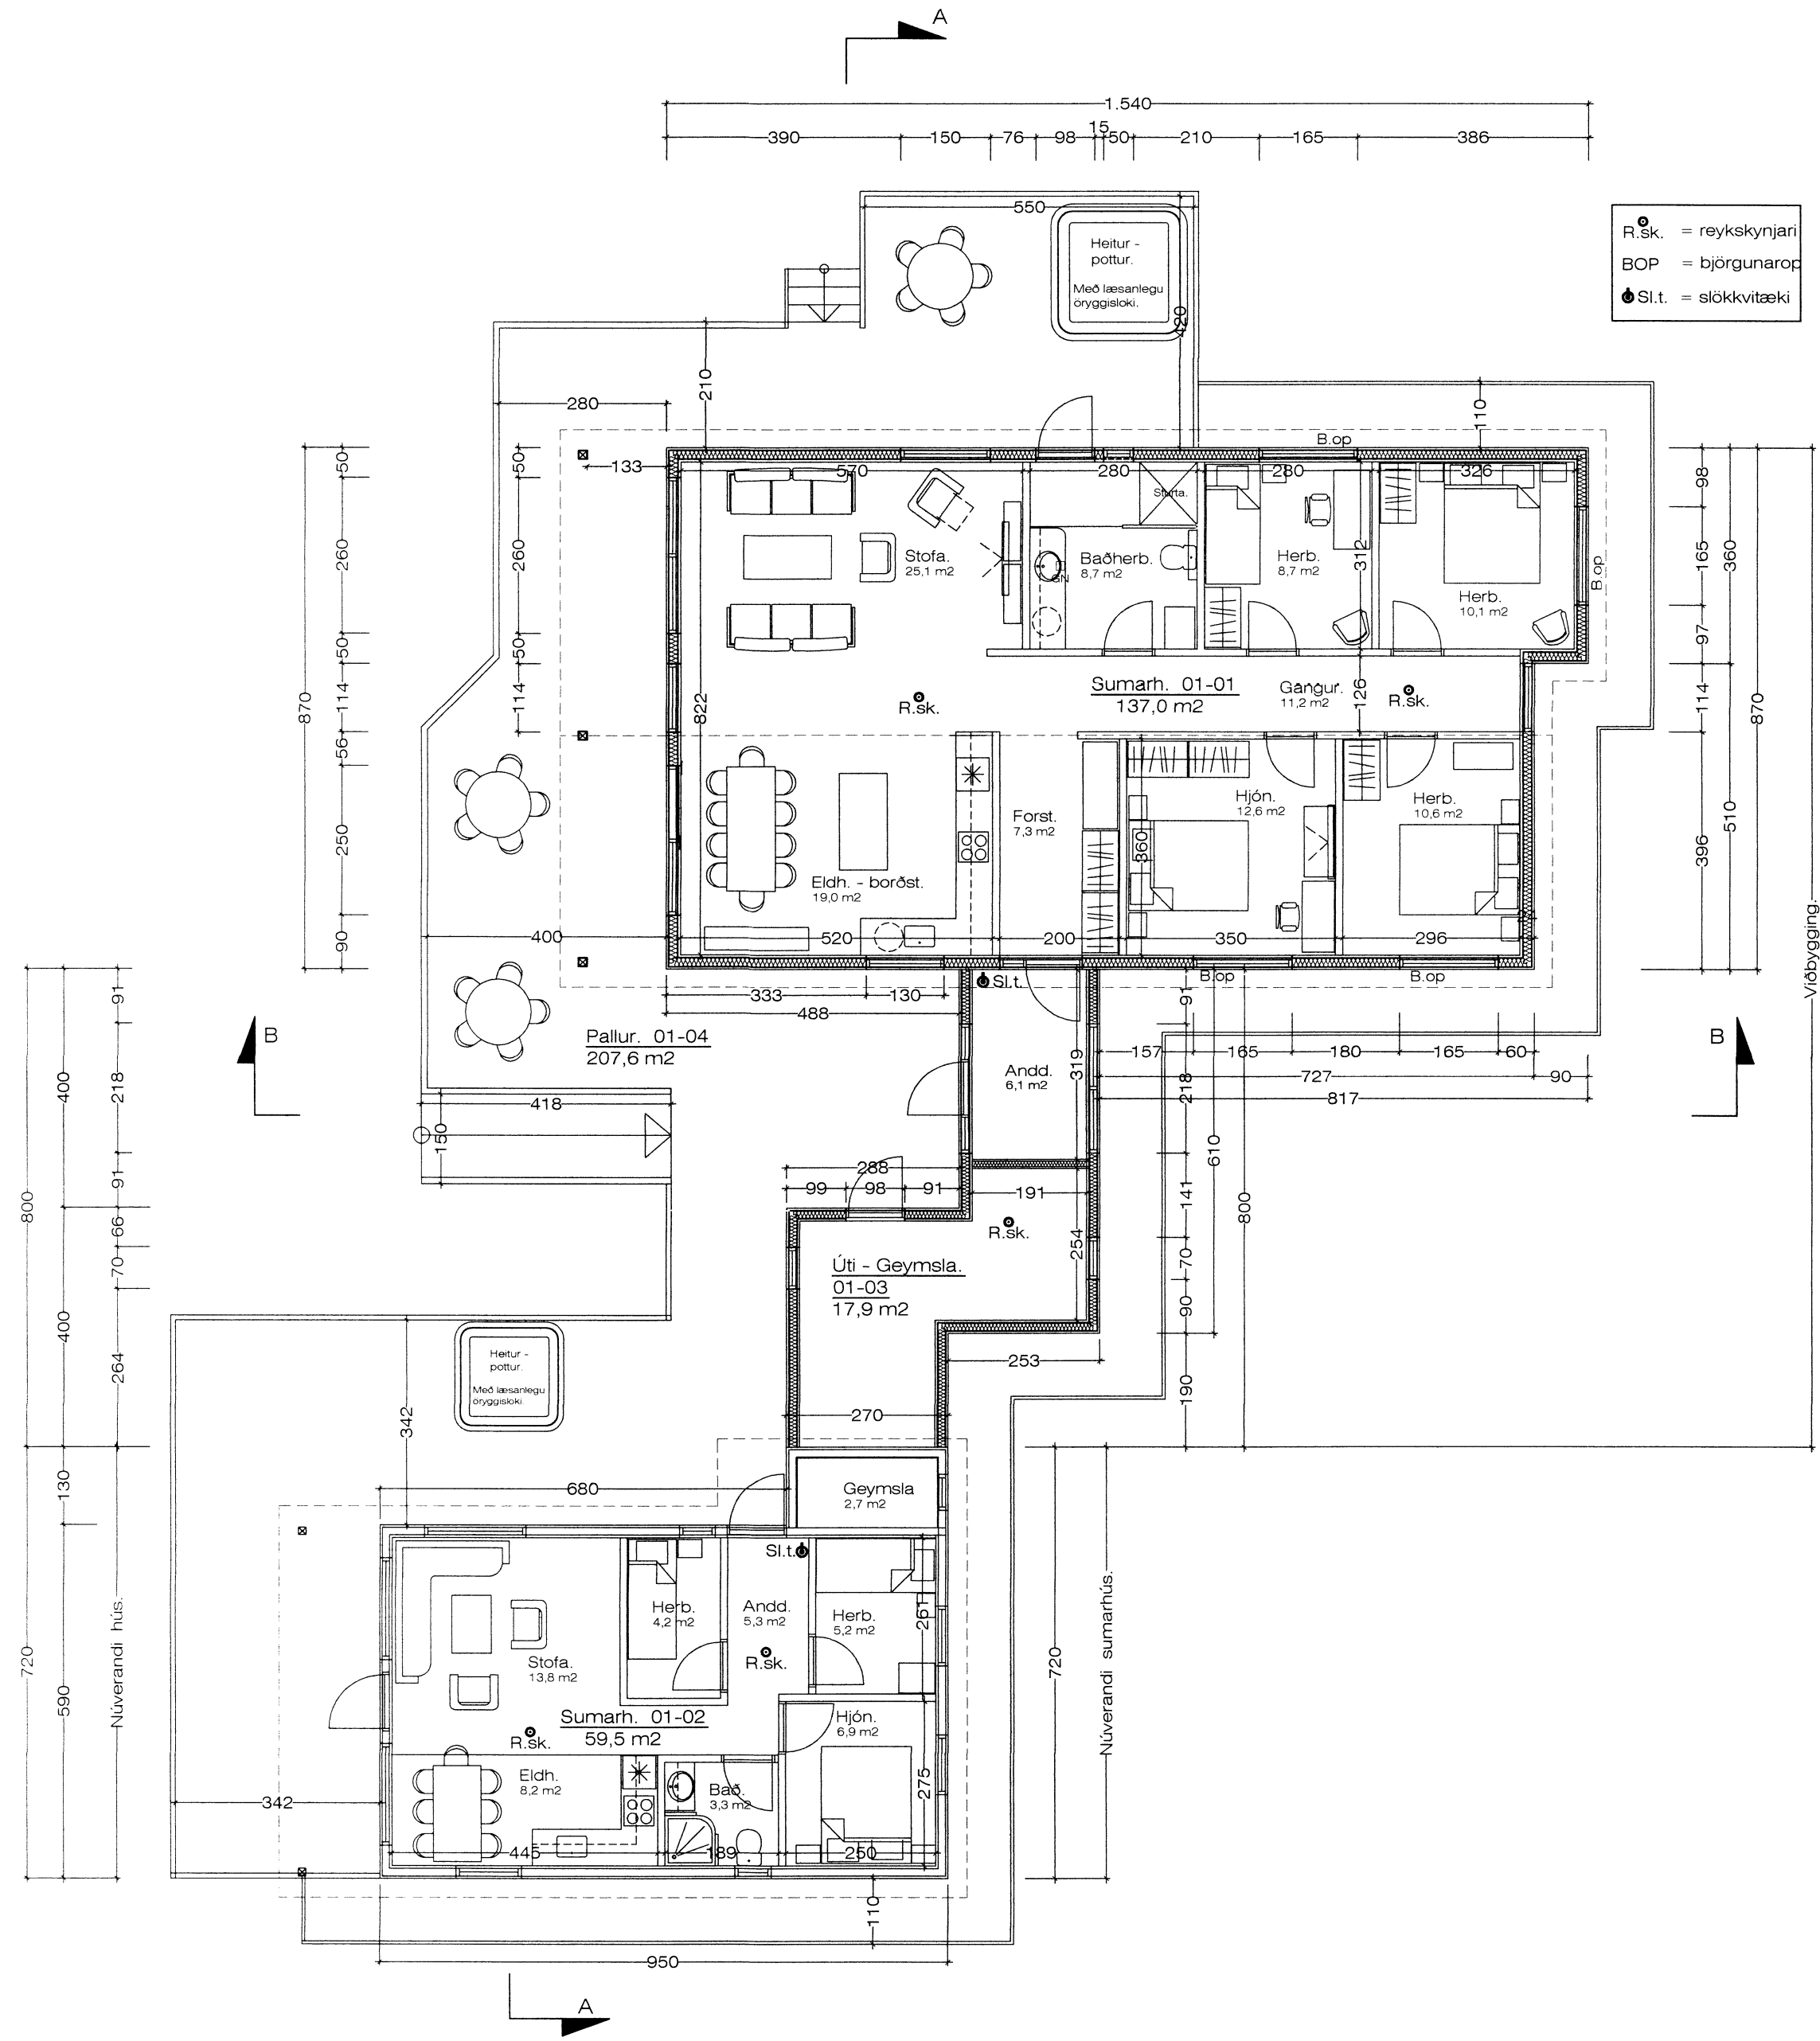

R.sk. = reykskynjari
 BOP = björgunarop
 Sl.t. = slökkvitæki

GRUNNMYND. 1 : 100
 Stærð á sumarhúsi samtals.: 196,5 m²
 Stækkun á sumarhúsi samtals.: 137,0 m²
 Útigymsla stækkun.: 17,9 m²

Kjarrbraut 2 Vaðnesi. Grunnmynd.
 VERK. NR. 02 DAGS. 8.-8.-2014 MÁL. 1:100
 BREYTT.
JÓN GUÐMUNDSSON ARKITEKT *Jón Guðmundsson* KT. 310561 3259
 VINNUSTOFA SUBURLANDSBRAUT 16 REYKJAVÍK SÍMI 552 5055

Jón Guðmundsson arkitekt. Suðurlandsbraut 16 7.10.2014 12:54 Kjarrbraut 2 1803.dwg