




SAMDYKKT
 24 AUG. 2011
Páll Gunnarsson
 Byggingafulltrúi uppset. Amessýslu og Fúlafr.

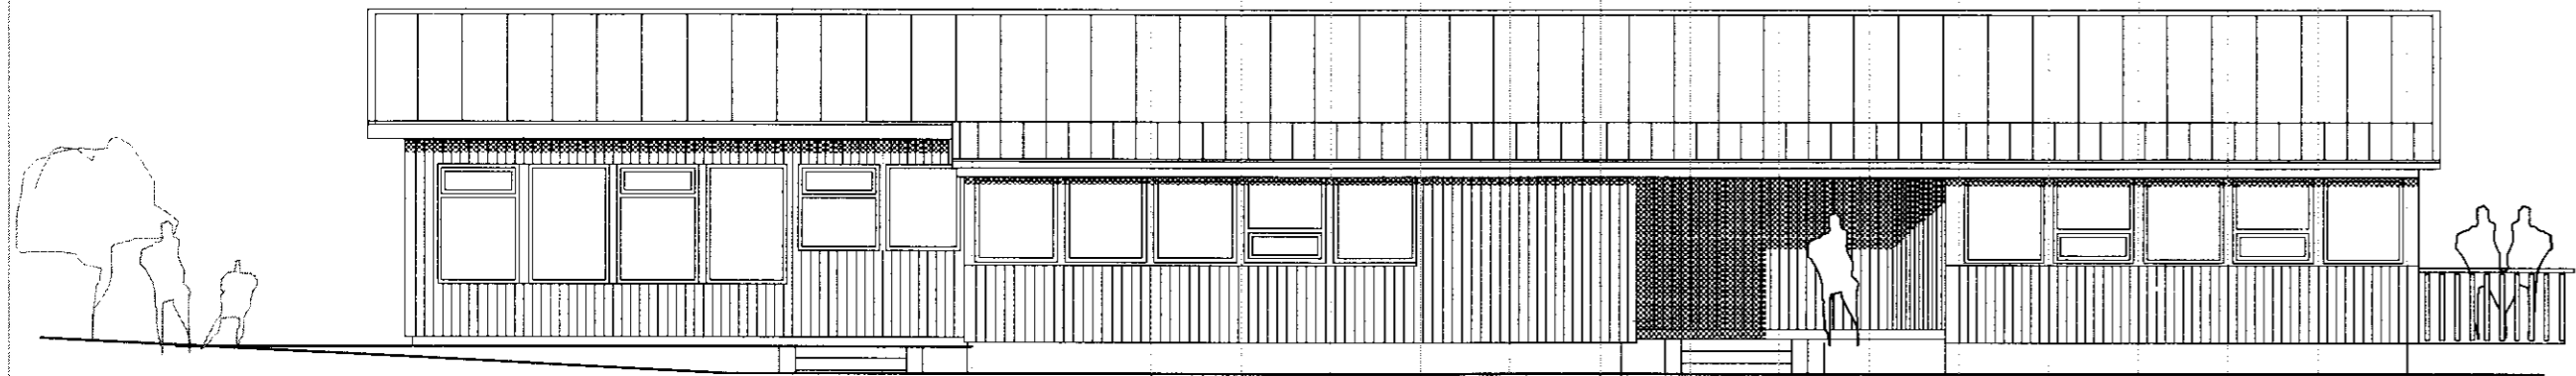


AUSTURHLIÐ

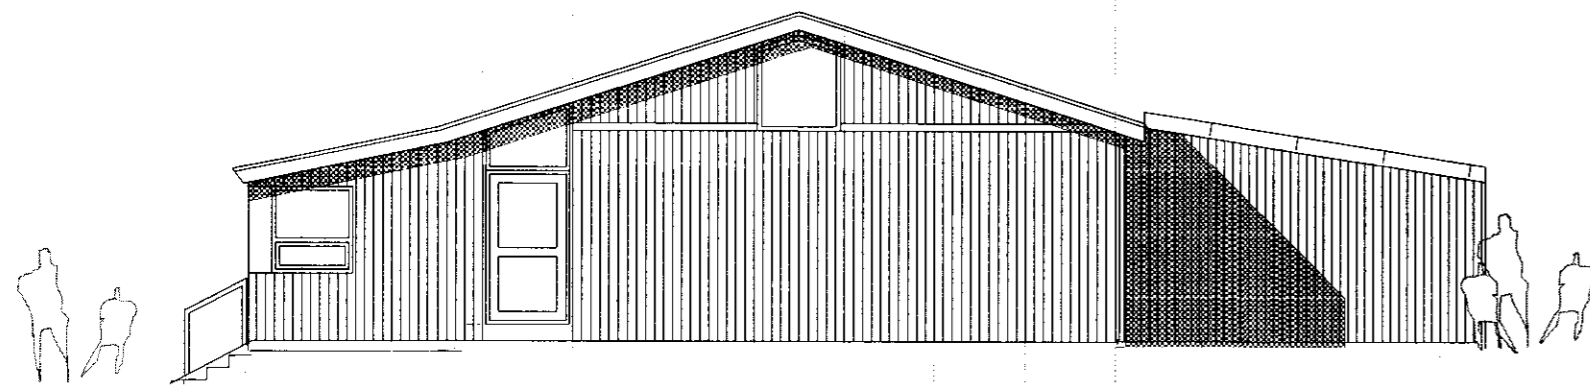

NORÐURHLIÐ

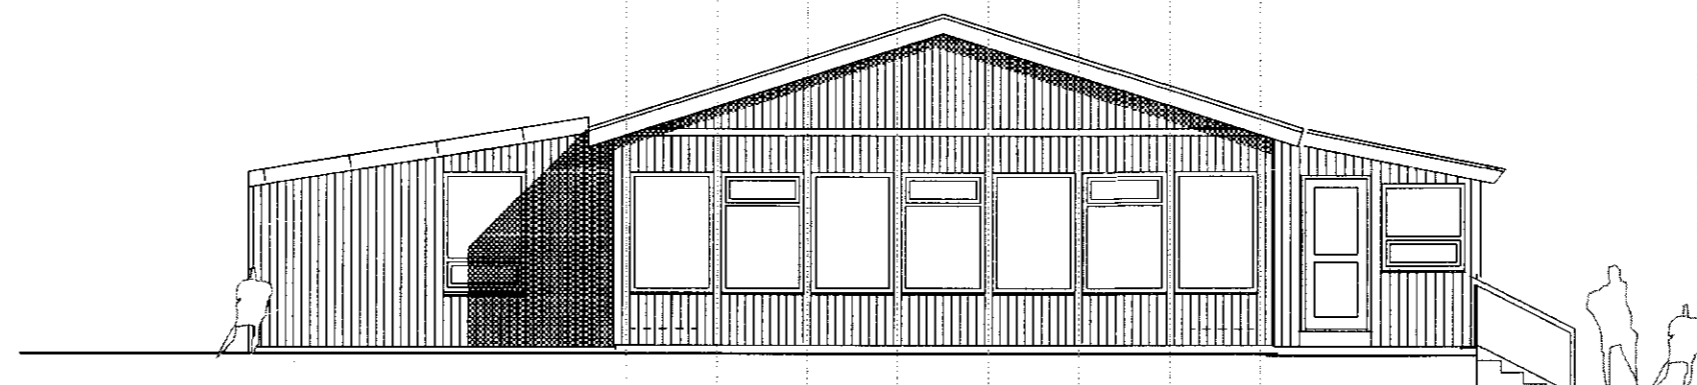

SUÐURHLIÐ

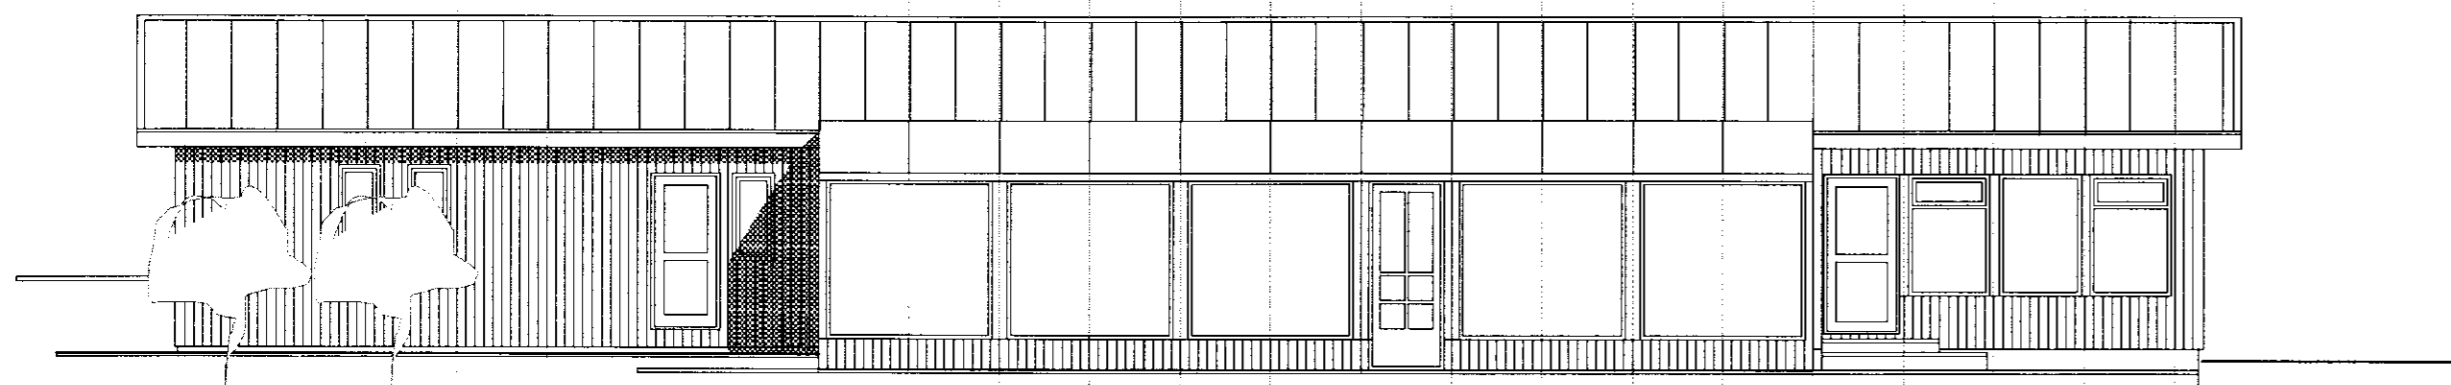

VESTURHLIÐ

ÚTGAFA I TEIKNAD I SAMDYKKT I DAGS
 BREYTINGAR

ASK Arkitektar
 Geirsgötu 9
 101 Reykjavík
 Sími 515 0300
 Fax 515 0319
 www.ask.is



ASK
 ARKITEKTAR

Áritun aðalhöfundar

Páll Gunnarsson Arkitekt F.A.L. Kl. 210552-2199
 pall@ask.is

GOLFSKÁLI KÍÐJABERGI
 Grímsnes- og Grafningshreppi

VERKFRNI

HEITI TEIKNINGAR
 Útlit

MKV. I A2
 1:100@A2

TEIKNAD
 P3

DAGS
 5.8.2011

VERK NR.
 06109

NÚMÉR TEIKNINGAR
 10-03

ÚTGAFA