



Skipulags- og byggingarfulltrúi Uppsveita bs.
Yfirfarið
 05. DES. 2014
M. Kalle Þorsteinsson
 Byggingarfulltrúi

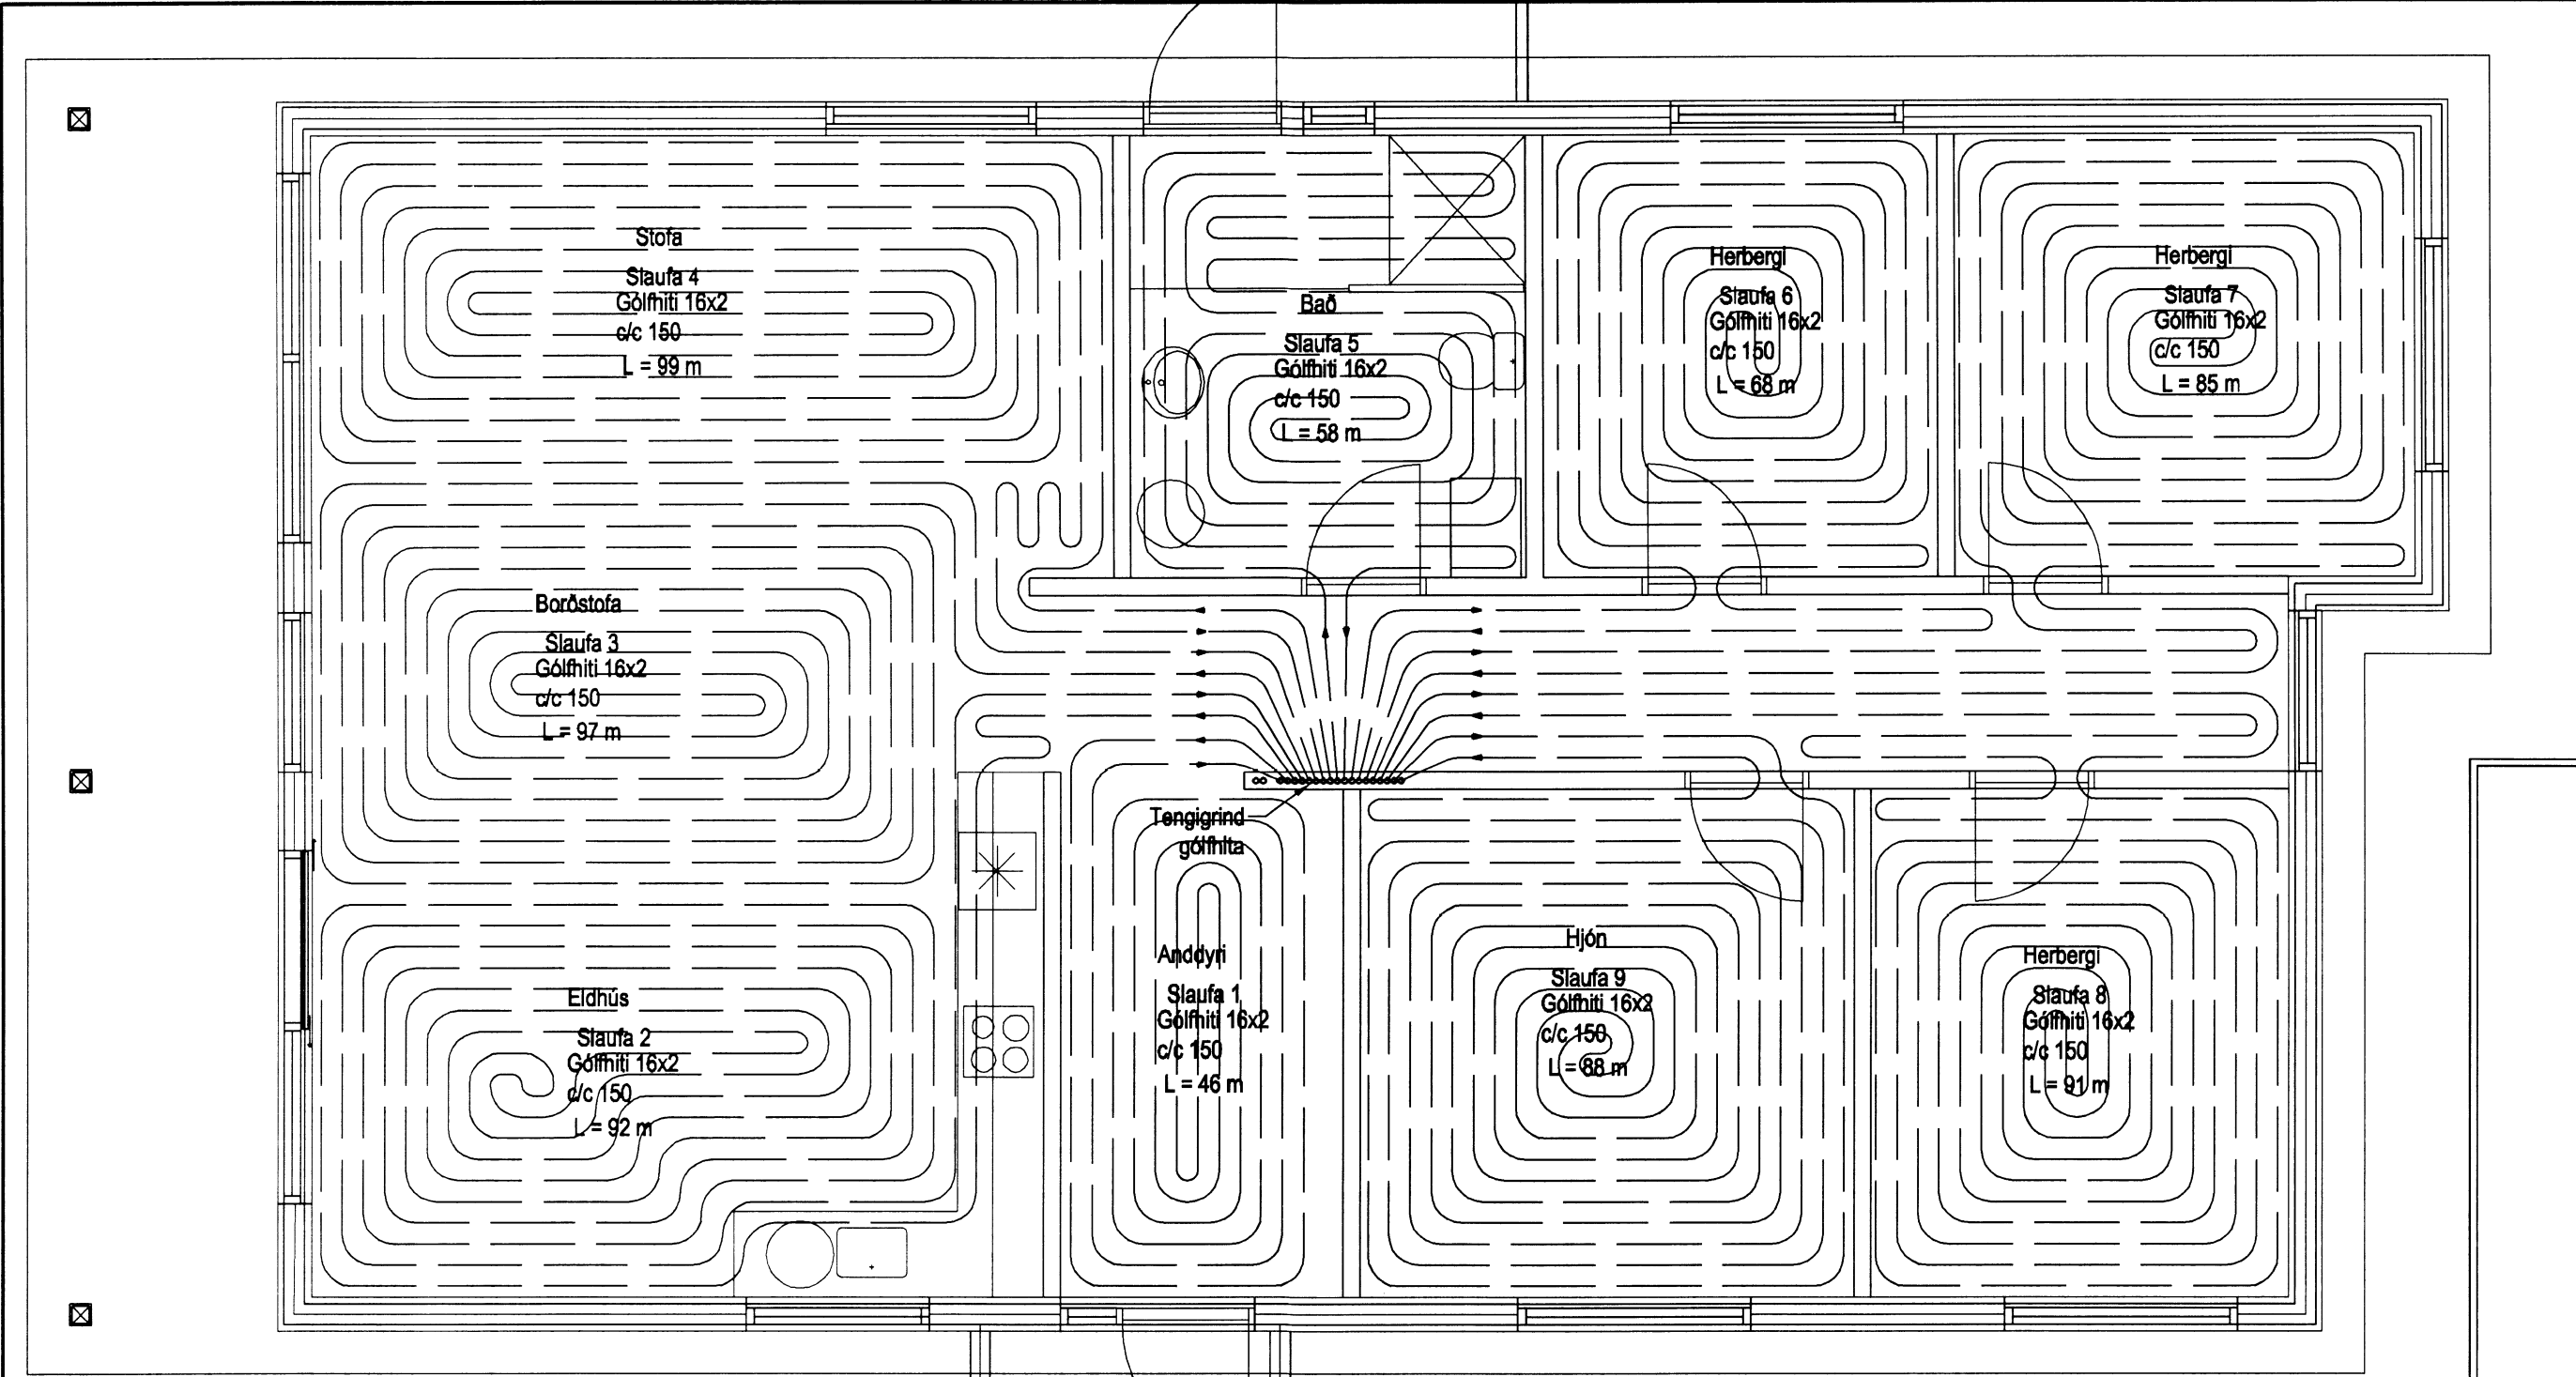

Gólfhiti, Grunnmynd, 1:50

Kjarrbraut 2
Gólfhiti

Staðsetning	Hitapörf W	Flatarm. m ²	Hitapörf w/m ²	Gólfhiti	Slaufa Nr.	Lengd m
Anddyri	460	7,3	63	16x2,0 c/c 150	1	46
Eldhús	1360	14,7	93	16x2,0 c/c 150	2	92
Borðstofa	1360	14,7	93	16x2,0 c/c 150	3	97
Stofa	1360	14,7	93	16x2,0 c/c 150	4	99
Bað	600	8,7	69	16x2,0 c/c 150	5	58
Herbergi	700	8,7	80	16x2,0 c/c 150	6	68
Herbergi	900	10,1	89	16x2,0 c/c 150	7	85
Herbergi	920	10,6	87	16x2,0 c/c 150	8	91
Hjón	850	12,6	67	16x2,0 c/c 150	9	98
Gangur	950	11,2	85	16x2,0 c/c 150		
Samt.	9460				734	

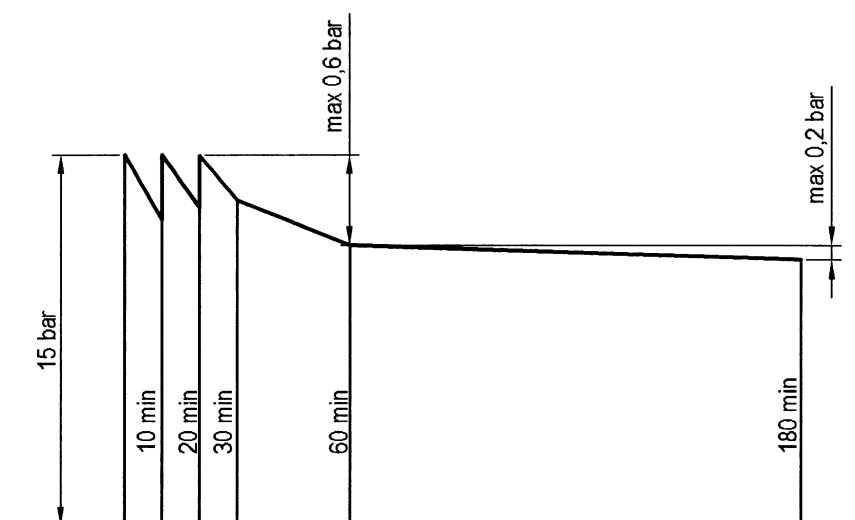


Þrýstiprófun á neysluvatnslögnum línurit


Hitalagnir, Skýringar

Gólfitalagnir eru 16x2 PB með súrefniskápu frá Aquatherm. Eingöngu skal nota viðurkennt efni, og gæta skal þess allir hlutir kerfisins séu frá sama framleiðanda. Festingar skal setja á lagnir með mest 1-1,5 metra millibili. Setja skal þrjár festingar við beygjur. Beygjuradius skal ekki vera meiri en 5x þvermál pípu.

Þrýstiprófun á lögnum skiptist í tvær lotur. Fyrri lota er framkvæmd í 1 klst. og er þrýstingurinn 9 bör þrýstifall má vera max 0,6 bör á seinni 30 min. Seinni lota er gerð framhaldi af fyrri lotu og tekur 2 klst. Þrýstifall má vera max 0,2 bör

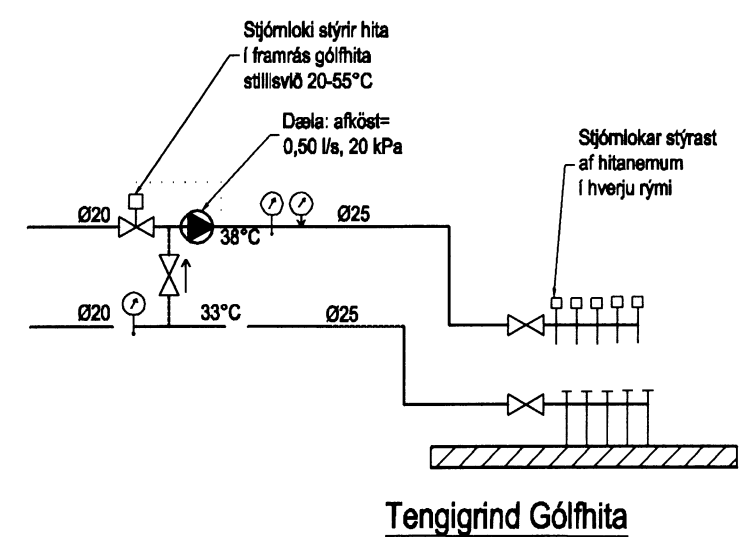

Tengigrind Gólfhita

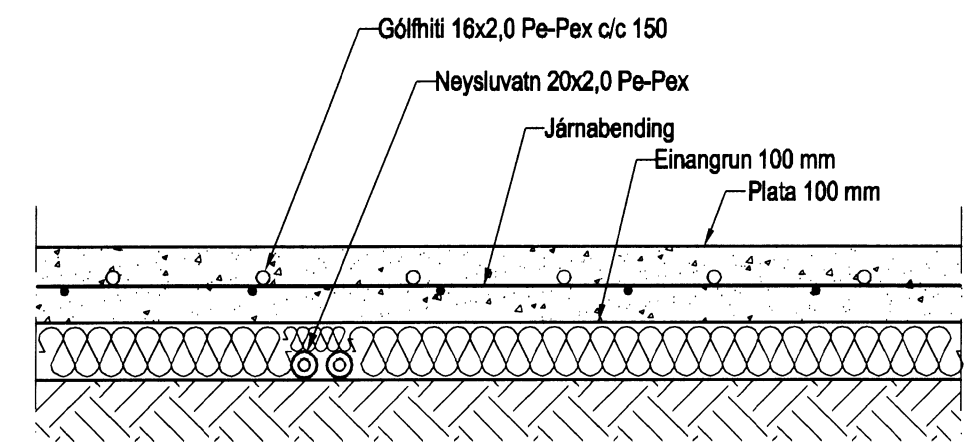

Gólfhiti, Snið í botnplötu, 1:10

Útgáfa	Breyting	Dagsetning	Hannað
Sveinbjörn Hinriksson Byggingatæknifræðingur Kt. 160851-2529 Brekkugötu 8 Hafnarfjörð Sími: 555-4008, 861-9851 Netfang: svennihi@simnet.is		Staður Kjarrbraut 2 Vaðnesi Skýring Gólfhiti	
Hannað / Teiknað	Kvarði 1:50	Dagsetning 1/12/14	Verknr. 12-13 Teikn.nr. 2-03