
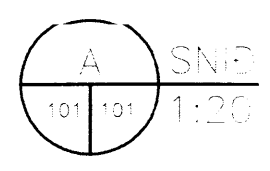
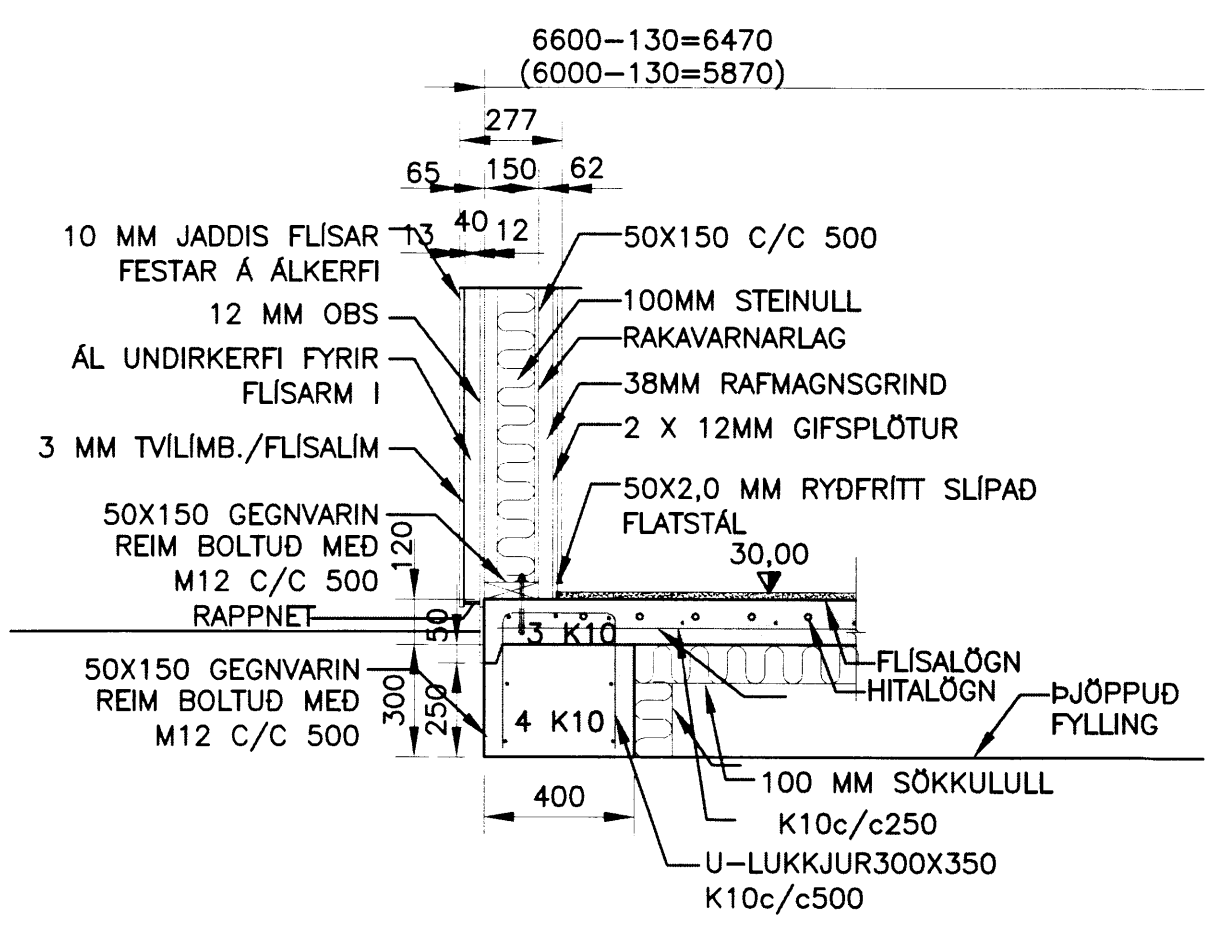


Skipulags- og byggingarfulltrúi Uppsveita bs.  
**Yfirfarið**  
 10 JUNI 2014  
*Ellert Már Jónsson*  
 Byggingarfulltrúi

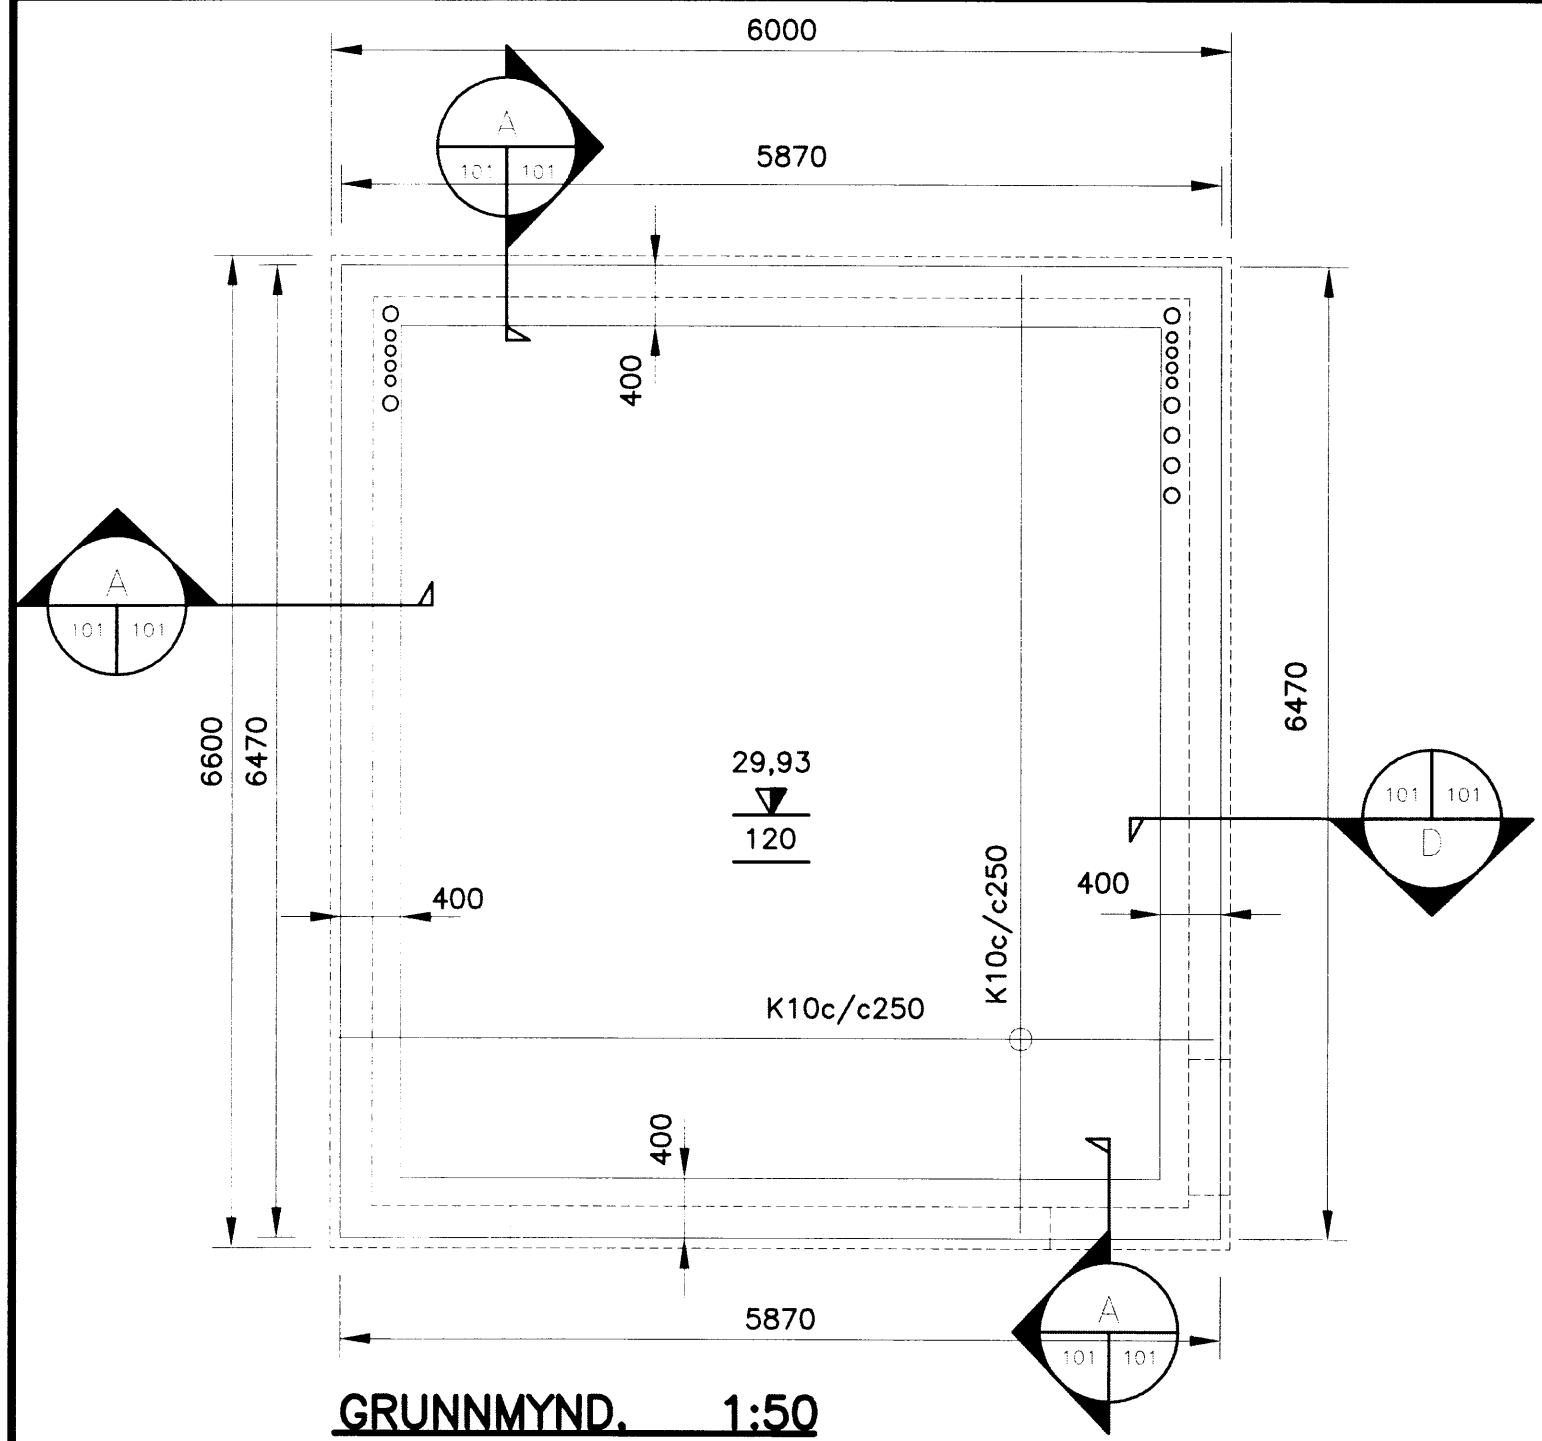

**ÚTGAFUFERILL**

NÓMER:	DAGS:	SKÝRINGAR:	HANNAÐ:
A1	20.05.14	BYGGINGARNEFNDARTEIKNING	EMJ
DAGS. UNDIRSKRIFTAR:		NAFN OG KT. SAMRÉMINGARHÖNNUÐAR:	
		ELLERT MÁR JÓNSSON	300856-5789
UNDIRSKRIFT SAMRÉMINGARHÖNNUÐAR:			

**SKÝRINGAR:**  
 SJÁ TEIKN. 100

ÖLL AFNÖT OG AFRITUN TEIKNINGAR, AD HLUTA EDA HEILD, ER HÁÐ SKRIFLEGU LEYFI HÖFUNDA.

**ELLERT MÁR JÓNSSON**  
 MIDHÚSUM 32 · 112 REYKJAVÍK  
 SÍMI: 587 3311 / 898 3312 ·  
 NETFANG: emj@internet.is  
 FÉLAGI Í VFI

HEITI VERKS:  
**KJARRBRAUT 2G  
 Í VADNESI, GRÍMSNESI**

HEITI TEIKNINGAR:  
**SUMARHÚS / BÍLGEYMSLA  
 VERKFRÆÐI-OG SÉRTEIKNINGARNAR  
 UNDIRSTÖÐUR. GRUNNMYND, DEILI OG SNÍÐ**

MÉLT:	TEIKNAD:	CEYMSLUNUMER:	VNR:
	EMJ	300856	30.09.2008
HANNAÐ:	YFIRFARID:	MKV:	NR. TEIKNINGAR:
EMJ			
DAGS. UNDIRSKRIFTAR:	NAFN OG KT. HÖNNUÐAR:		<b>101</b>
20.05.2014	ELLERT MÁR JÓNSSON 300856-5789		
UNDIRSKRIFT HÖNNUÐAR:	ÚTGAFAR:		A1
<i>Ellert Már Jónsson</i>			