

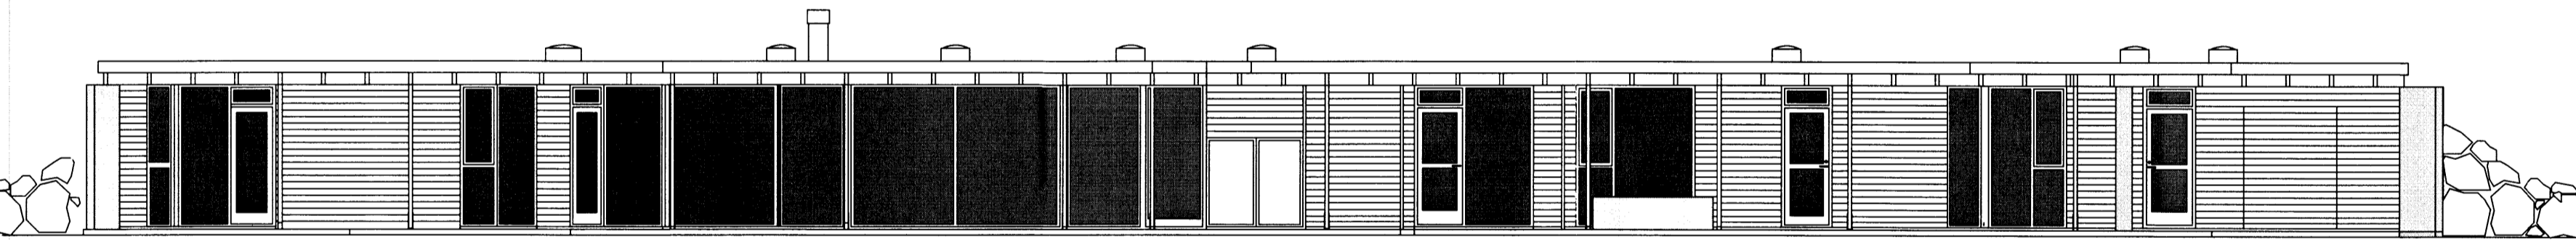



GRUNNMYND

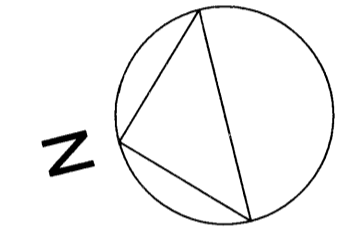


Útlit vestur

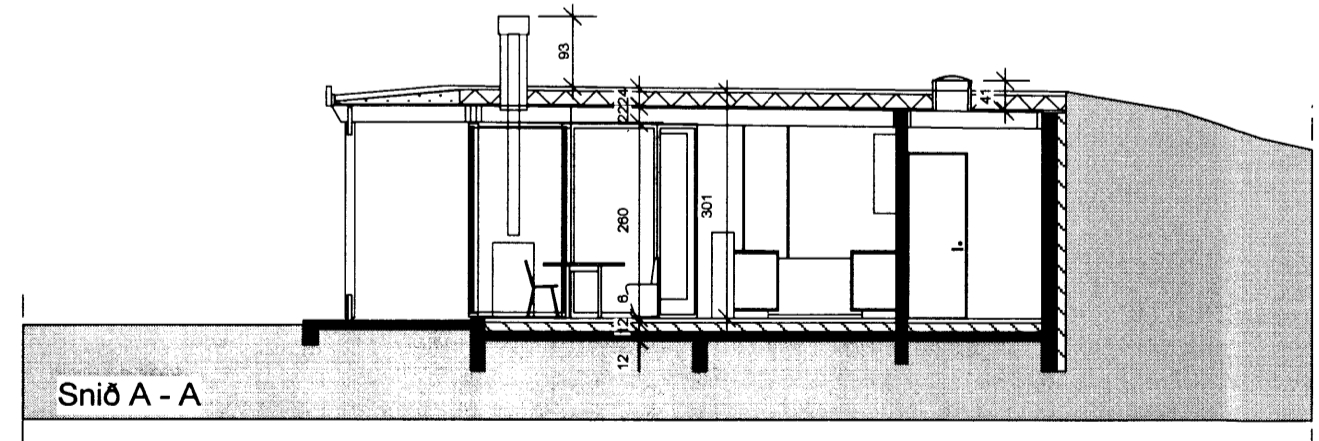

Snið A - A

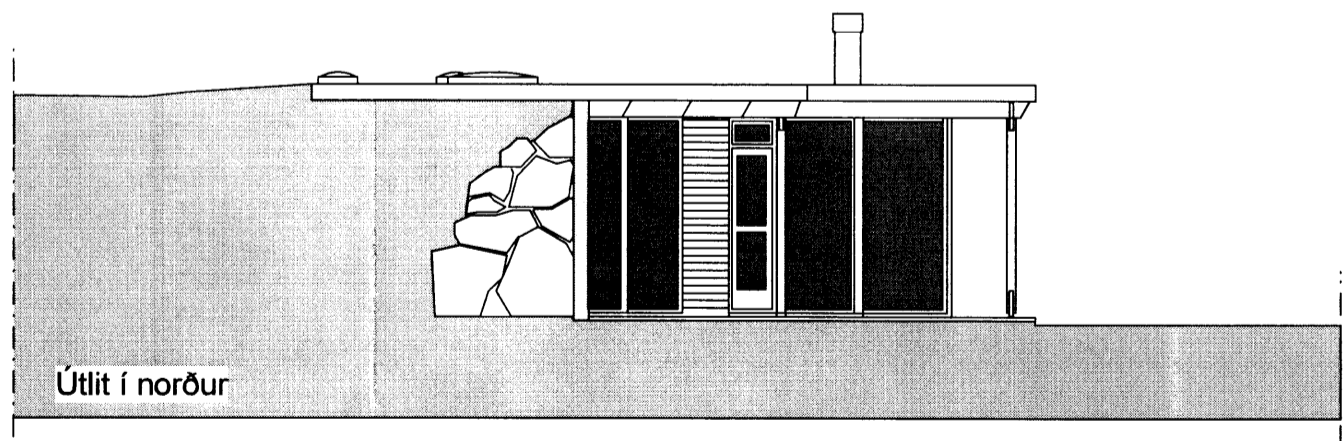

Útlit í norður

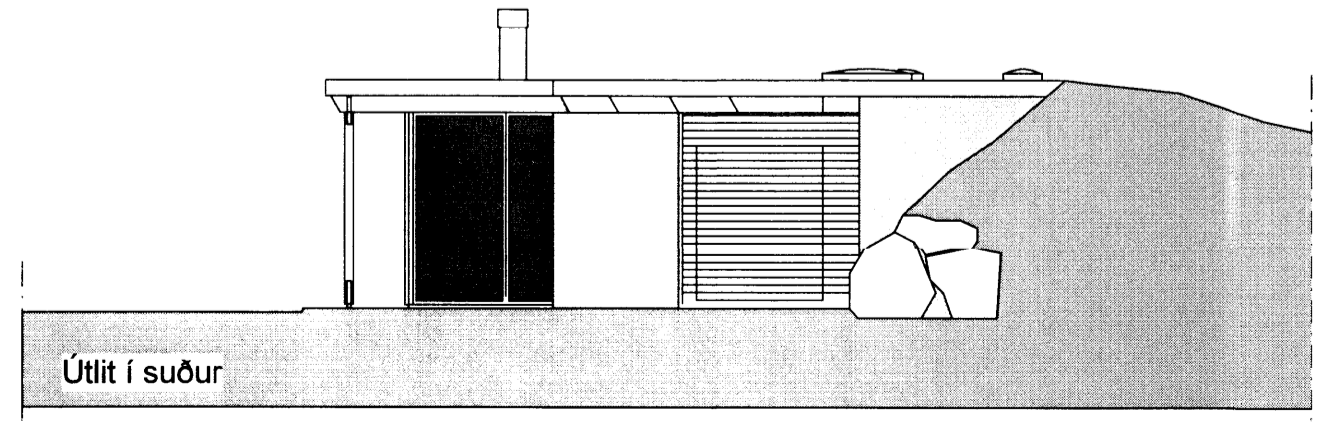

Útlit í suður

Skipulags- og byggingarfulltrúi Uppsveita bs.
Samþykkt
 28. MAJ 2014
Valdimar Harðarson
 Byggingarfulltrúi

ÚTGÁFA	TEIKNAD	YFIRFARID	DAGS
BREYTINGAR			

ASK ARKITEKTAR EHF
 GEIRSGÖTU 9 101 REYKJAVÍK
 Sími 515 0300 FAX 515 0319
 www.ask.is

ÁRITUN AÐALHÖNNUÐJAR

Valdimar Harðarson
 Valdimar Harðarson Arkitekt F.A.I. Kl. 050151-2559
 valdimar@ask.is



VERKEFNI		MKV. I A2 1:100@A2
KIDJABERG 3 GRÍMSNES- OG GRAFNINGSHREPPÍ		
TEGUND TEIKNINGAR	ADALTEIKNING	HANNAÐ VH
HEITI TEIKNINGAR	Grunnmynd - Útlit - Snið	TEIKNAD VH
		YFIRF SS
		DAGS 30.04.2014
VERK NR.	AUKKENNI - NÚMÉR TEIKNINGAR	ÚTGÁFA
1405	10-02	

© ÖLL AFRÖT OG AFRITUN TEIKNINGAR ER HÁÐ SAMÞYKKI ASK ARKITEKTA. EKKI SKAL MÆLA UPP AF TEIKNINGU.