
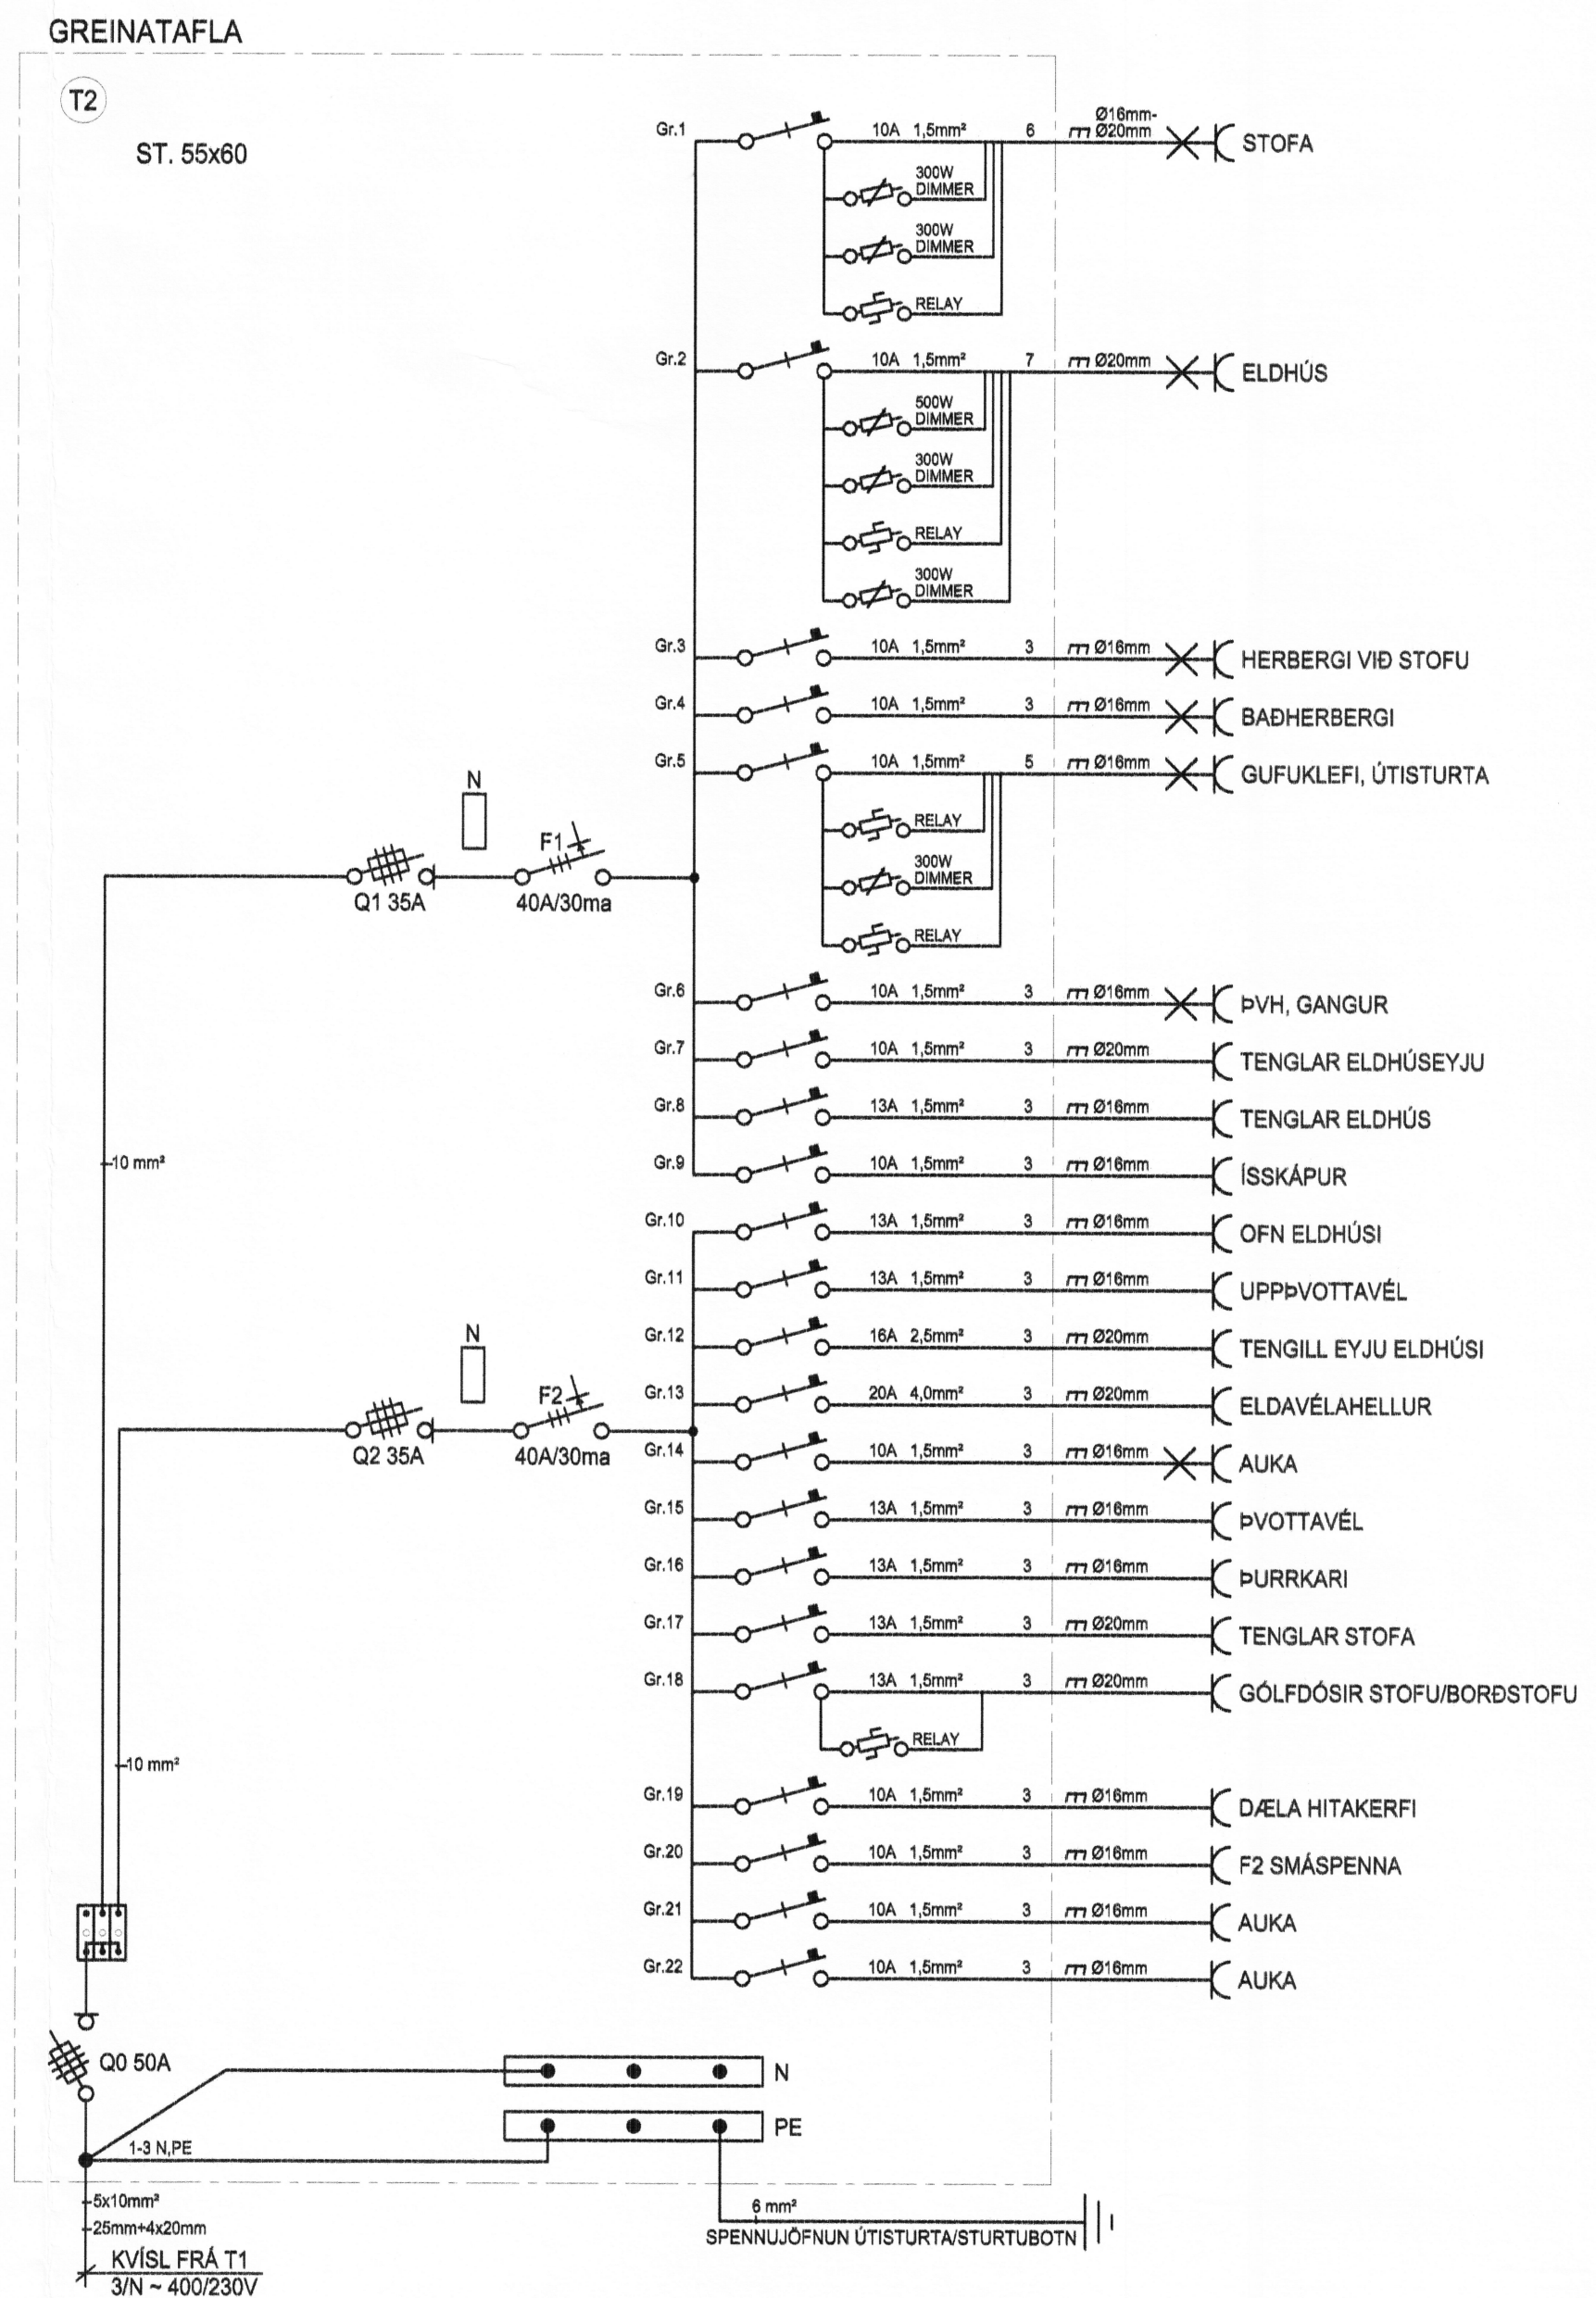


Skýpula- og byggingarfulltrúi Uppveita b.  
 Yfirfarið  
 05. DES. 2014  
*[Signature]*  
 Byggingarfulltrúi

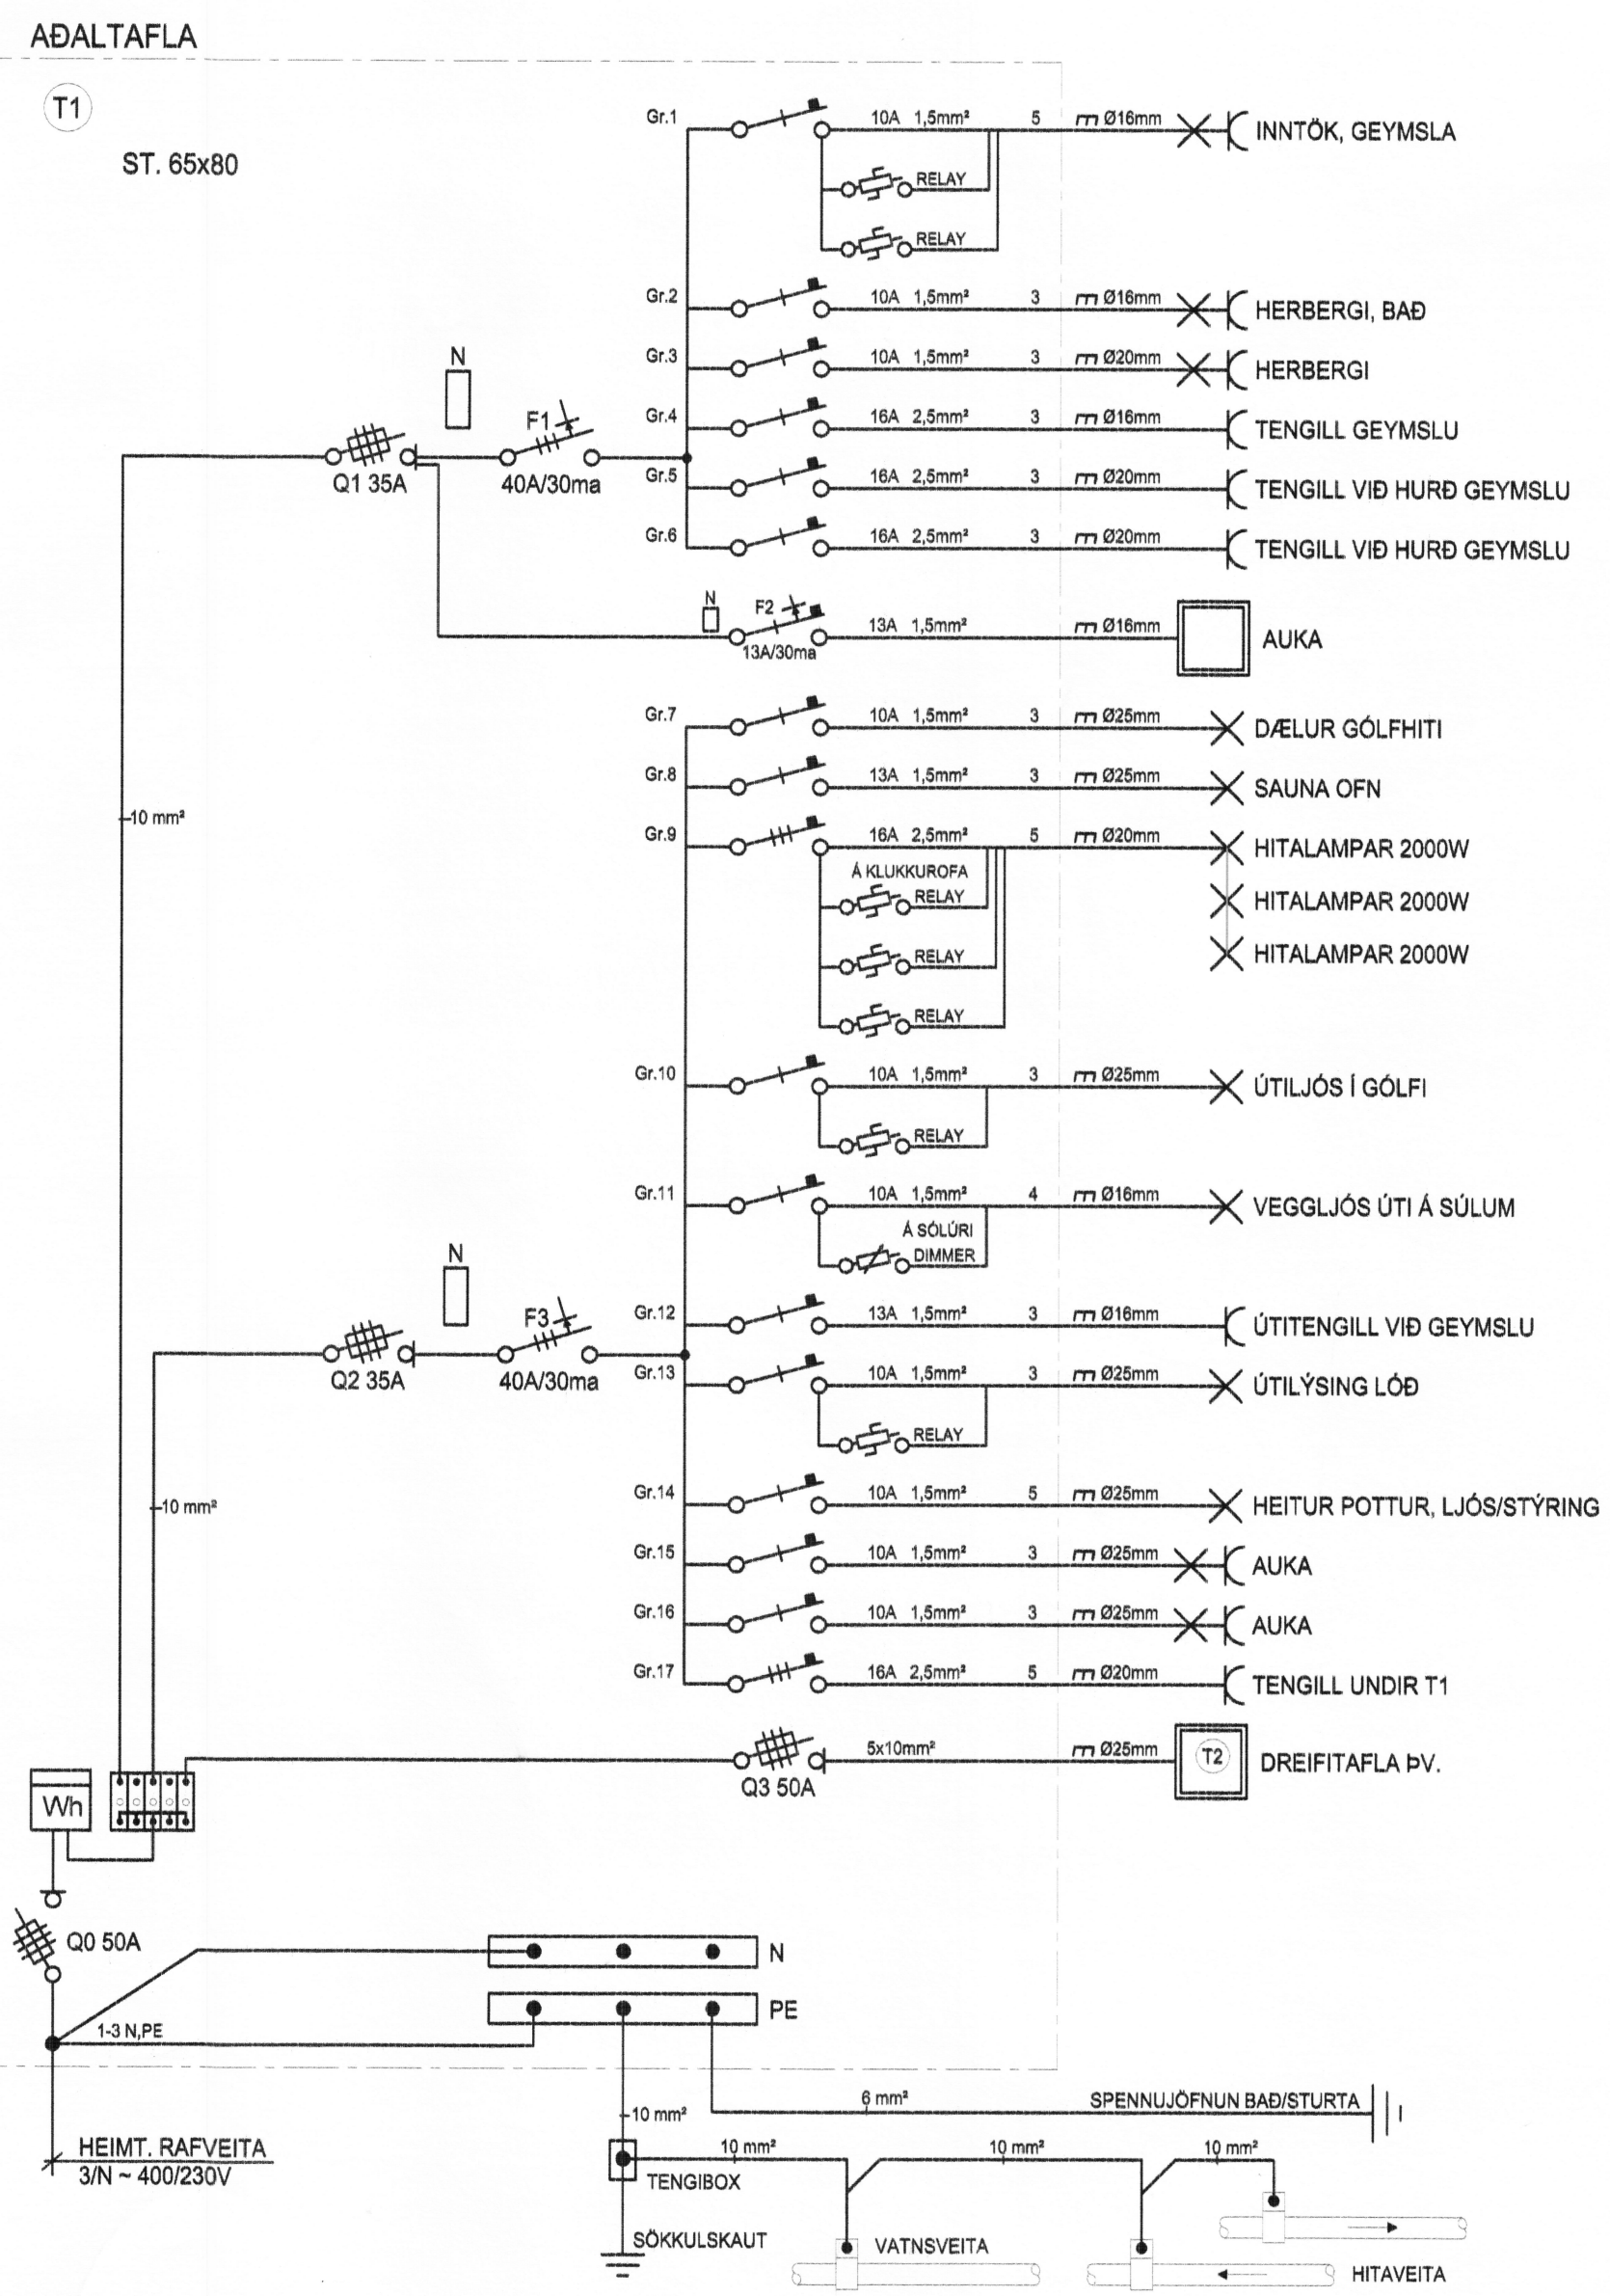

TÁKN - SKÝRINGAR

ASK  
 27. nóv. 2014  
*[Signature]*

**LUMEX**  
 LX TEIKNISTOFA  
 Skipnól 37, 108 Reykjavík, IS  
 +354 568 8388  
 www.lumex.is  
 HELGA KR. EIRIKSSON KT. 110156-2789

Hönnun: HKE  
 Teiknað: PHS  
 Yfirfarið: HKE  
 Verkefni: KIDJABERG 3  
 GRÍMSNES OG GRAFNINGSBREYPI  
 Dags.: 12.09.2014  
 Mvk.:  
 Töluheiti: GRKIDJABERG1-3  
 Verkhúti: EINLÍNUMYNDIR  
 Teikning blað: LX-RAF-10