




Grunnmynd Veggeiningar
1:50

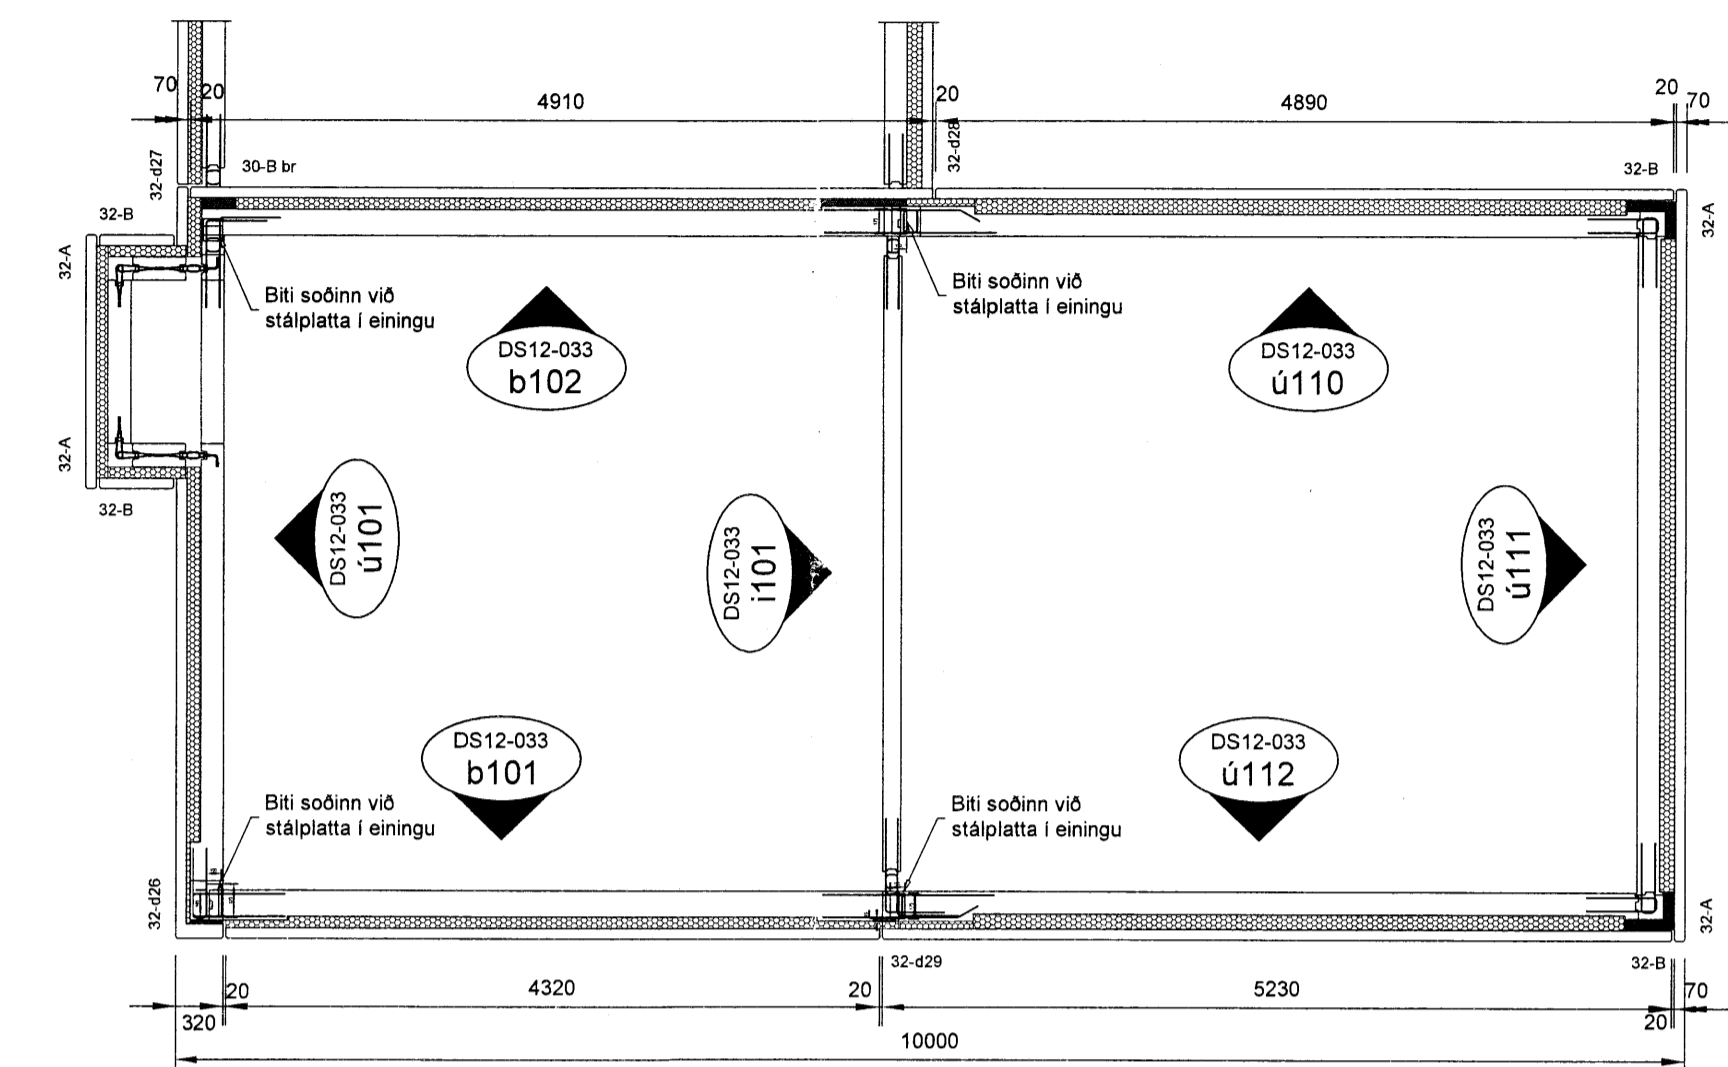


Grunnmynd Bitaeiningar
1:50

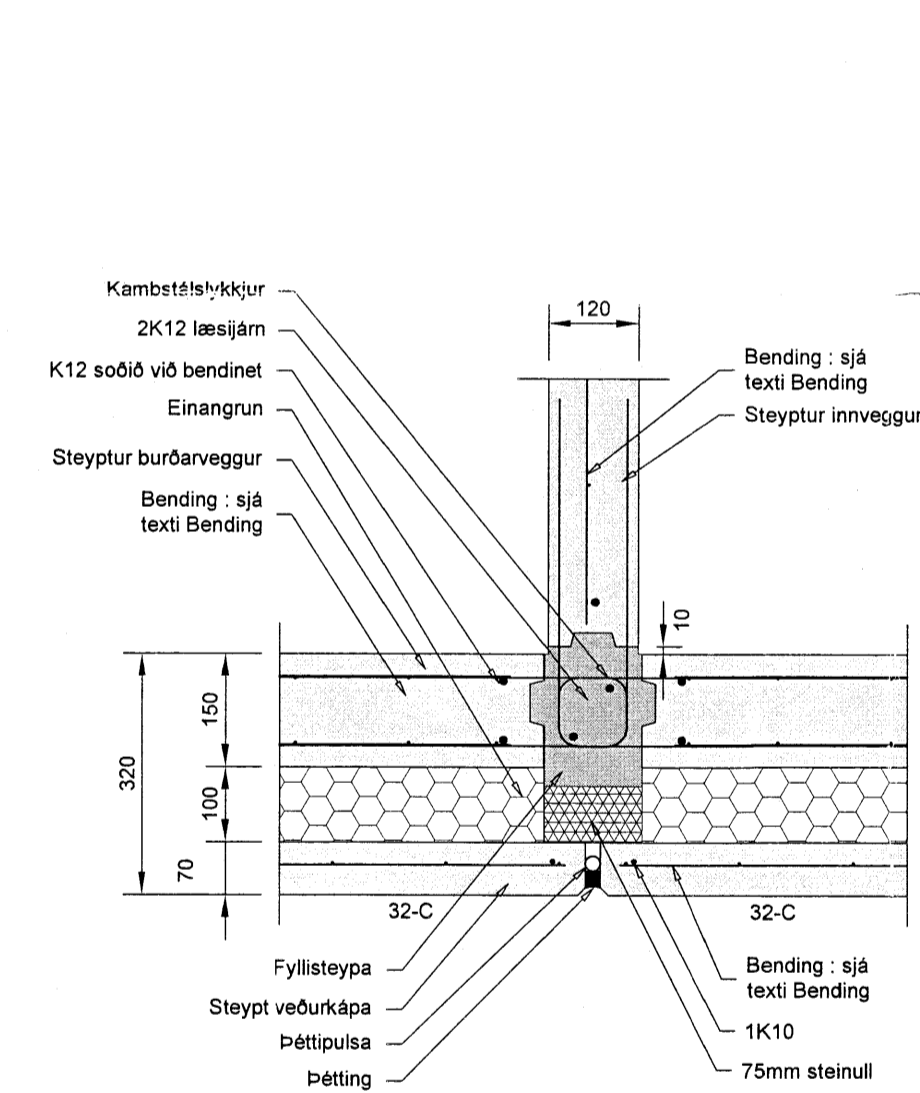

VB Bein samsetning með innvegg
1:10

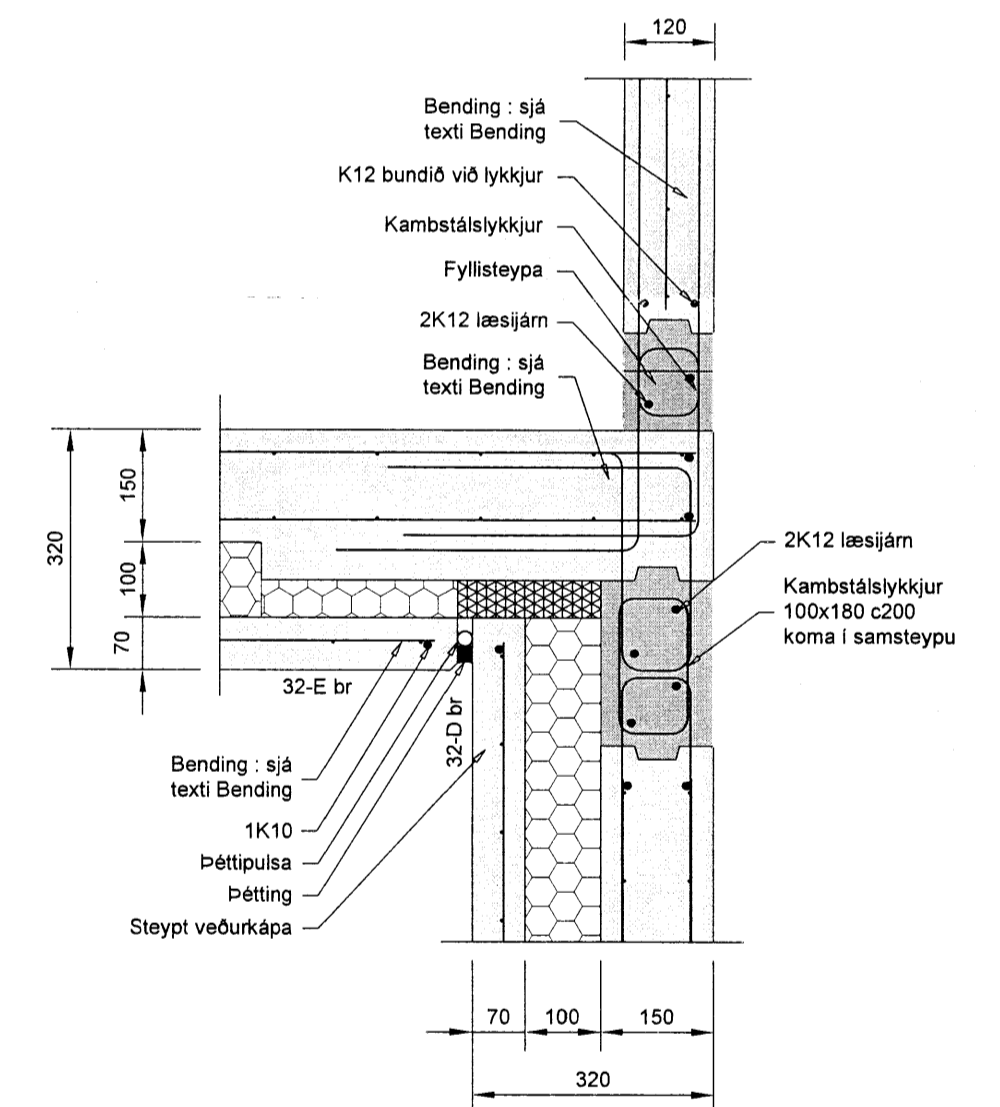

VC Innhorn með innvegg
1:10

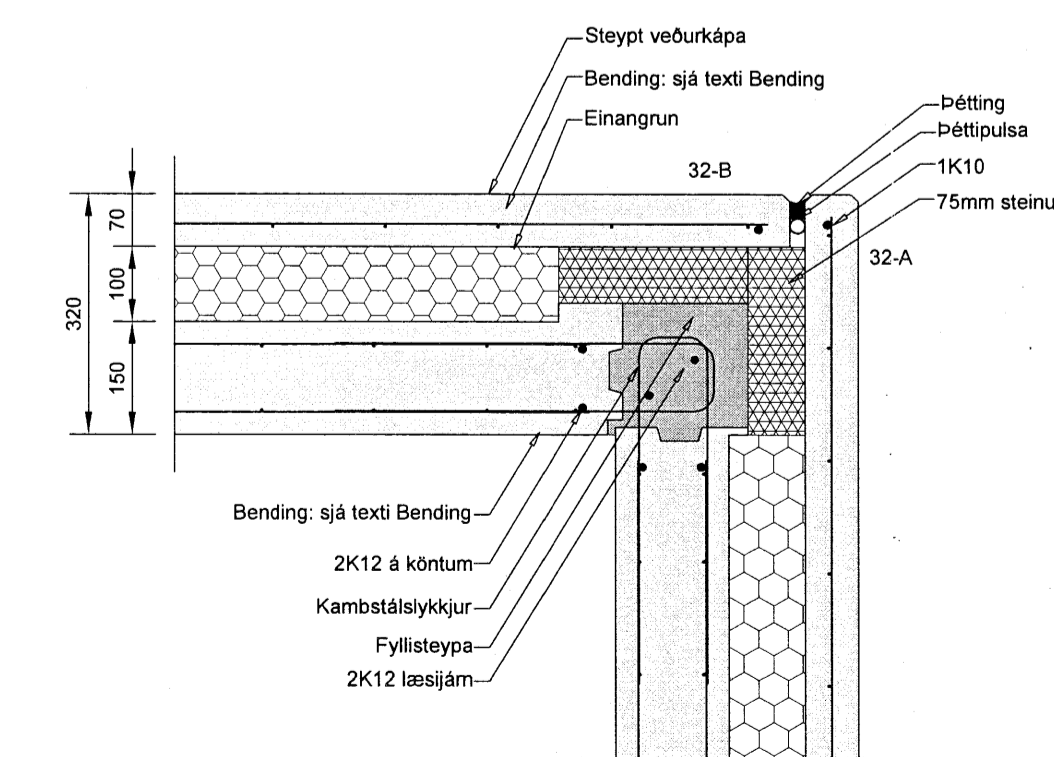

VA Úthorn
1:10

Öll mál eru í mm, hæðarkótar í m

Dagblaði R01	Skýring Byggingafráttakvæði	Dagur 17.08.2012	Handskrá GK/SH
Dagur undirskriftar		Netfang: tunn@smnet.is	
Undirskrift samráðgjafar		Netfang: tunn@smnet.is	
Nafn hönnuðar Bergþór Helgason Kt. 270474-4899 Netfang: bergthor@bmvalla.is Guðbjörg Kjartansson Kt. 101060-7219 Netfang: guðbjorg@bmvalla.is		Kt. 450510-0680 - Bíldshóla 7 - 110 Reykjavík - Sími: 412-5000 - Fax: 412-5001	
Stofnun A1	Mál 1:50	Tekna GK	Dagur 17.08.2012
Verkefni Kambsbraut 40, Grímnes-og Grafh. hr.			Tösking nr. B110
Vörðug Dellil og Snó			DS12-033