




Snið V1 1:20
 Snið V2 1:20
 Snið V3 1:20
 Snið V4 1:20
 Snið V5 1:20

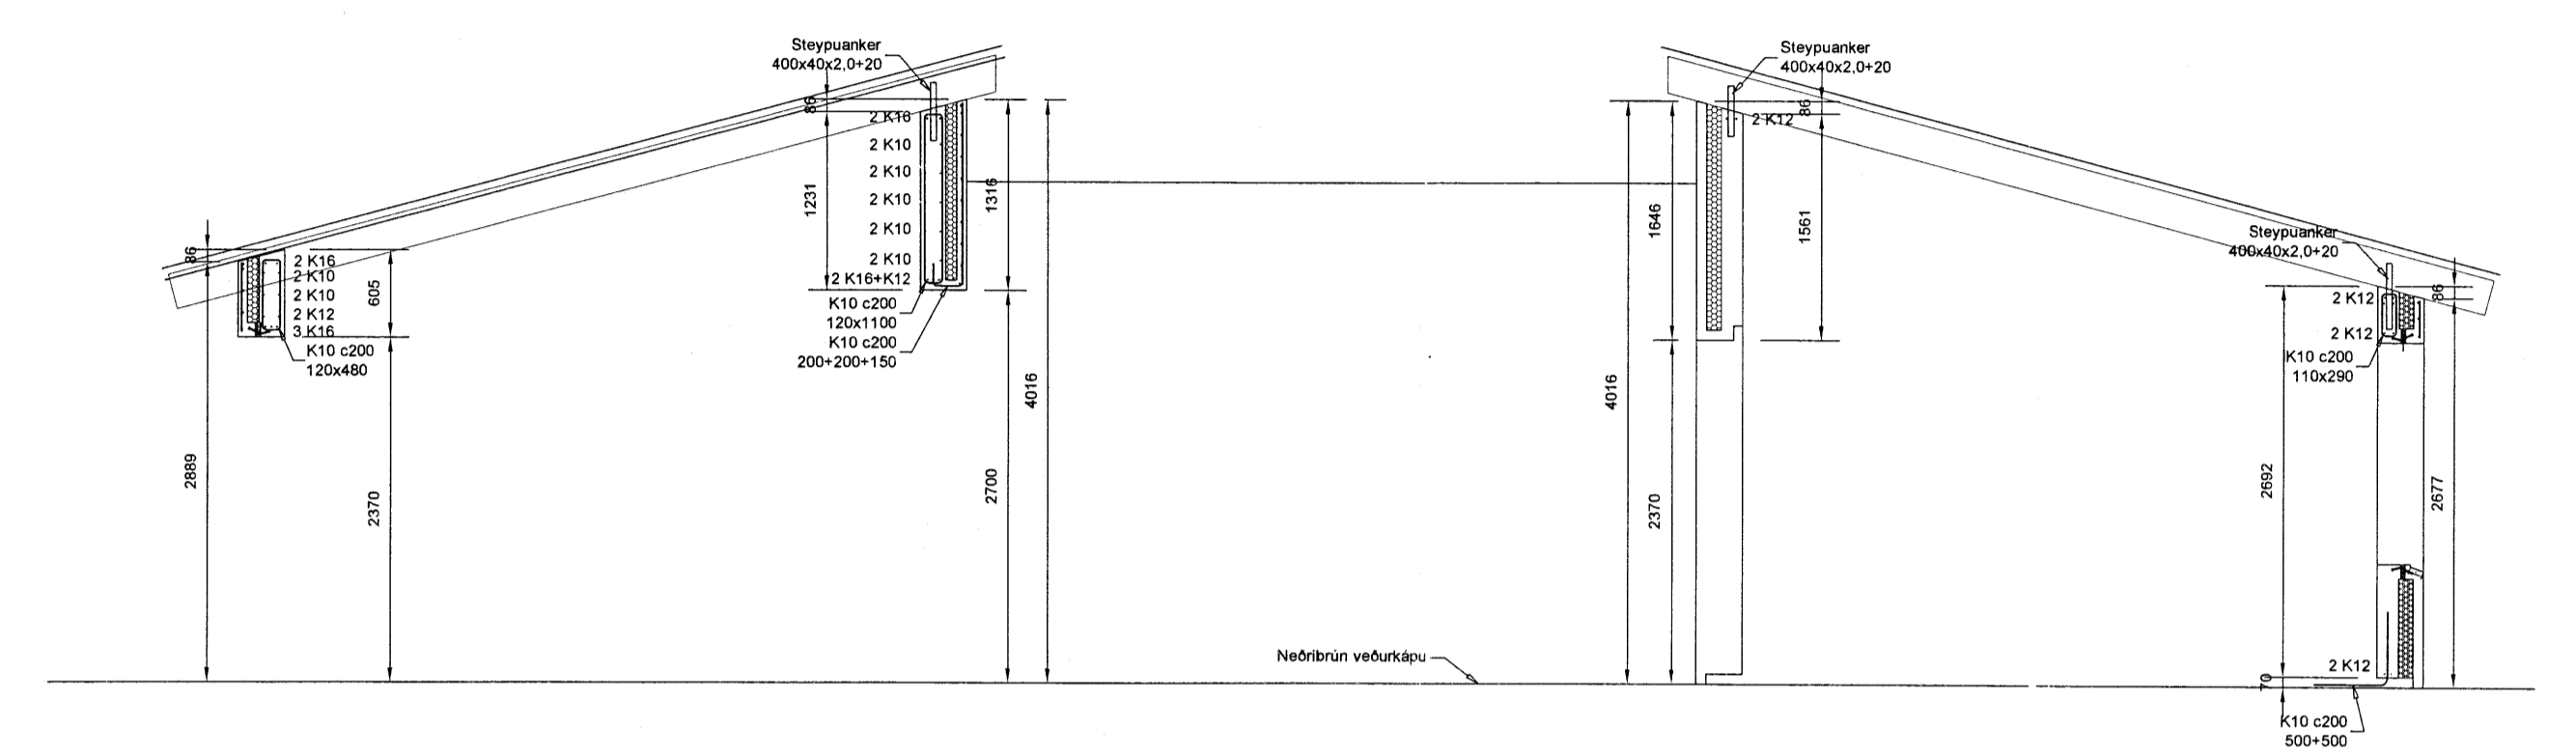


Kennisnið K1
 1:50

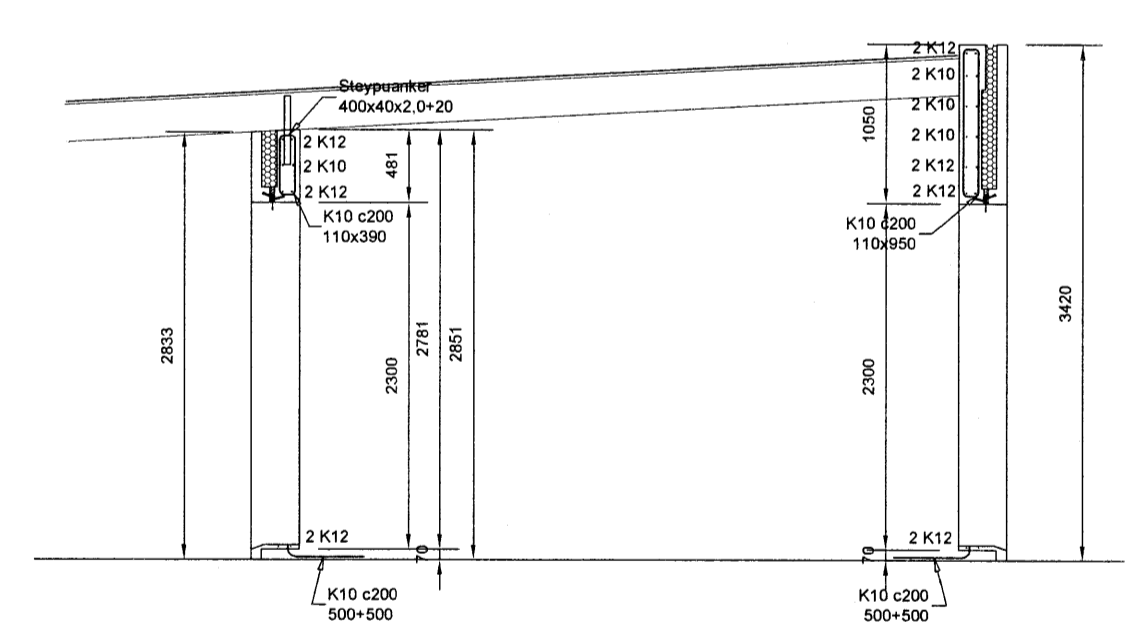

Kennisnið K2
 1:50

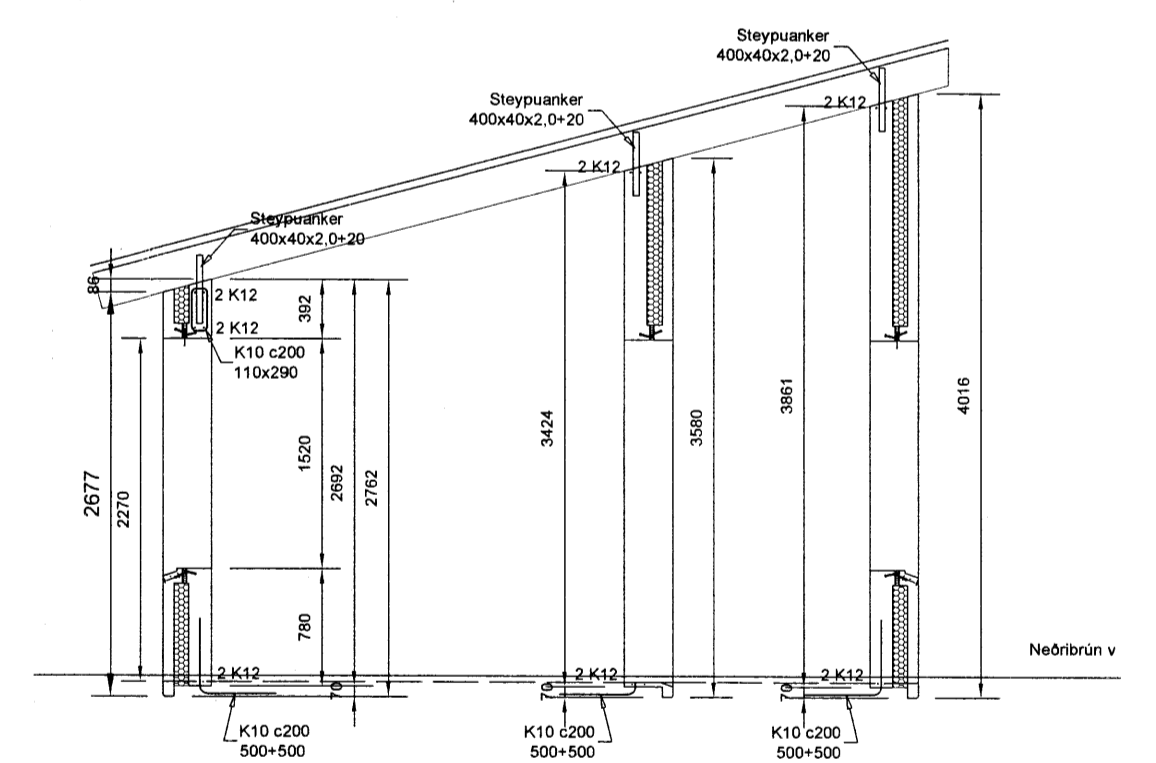

Kennisnið K3
 1:50

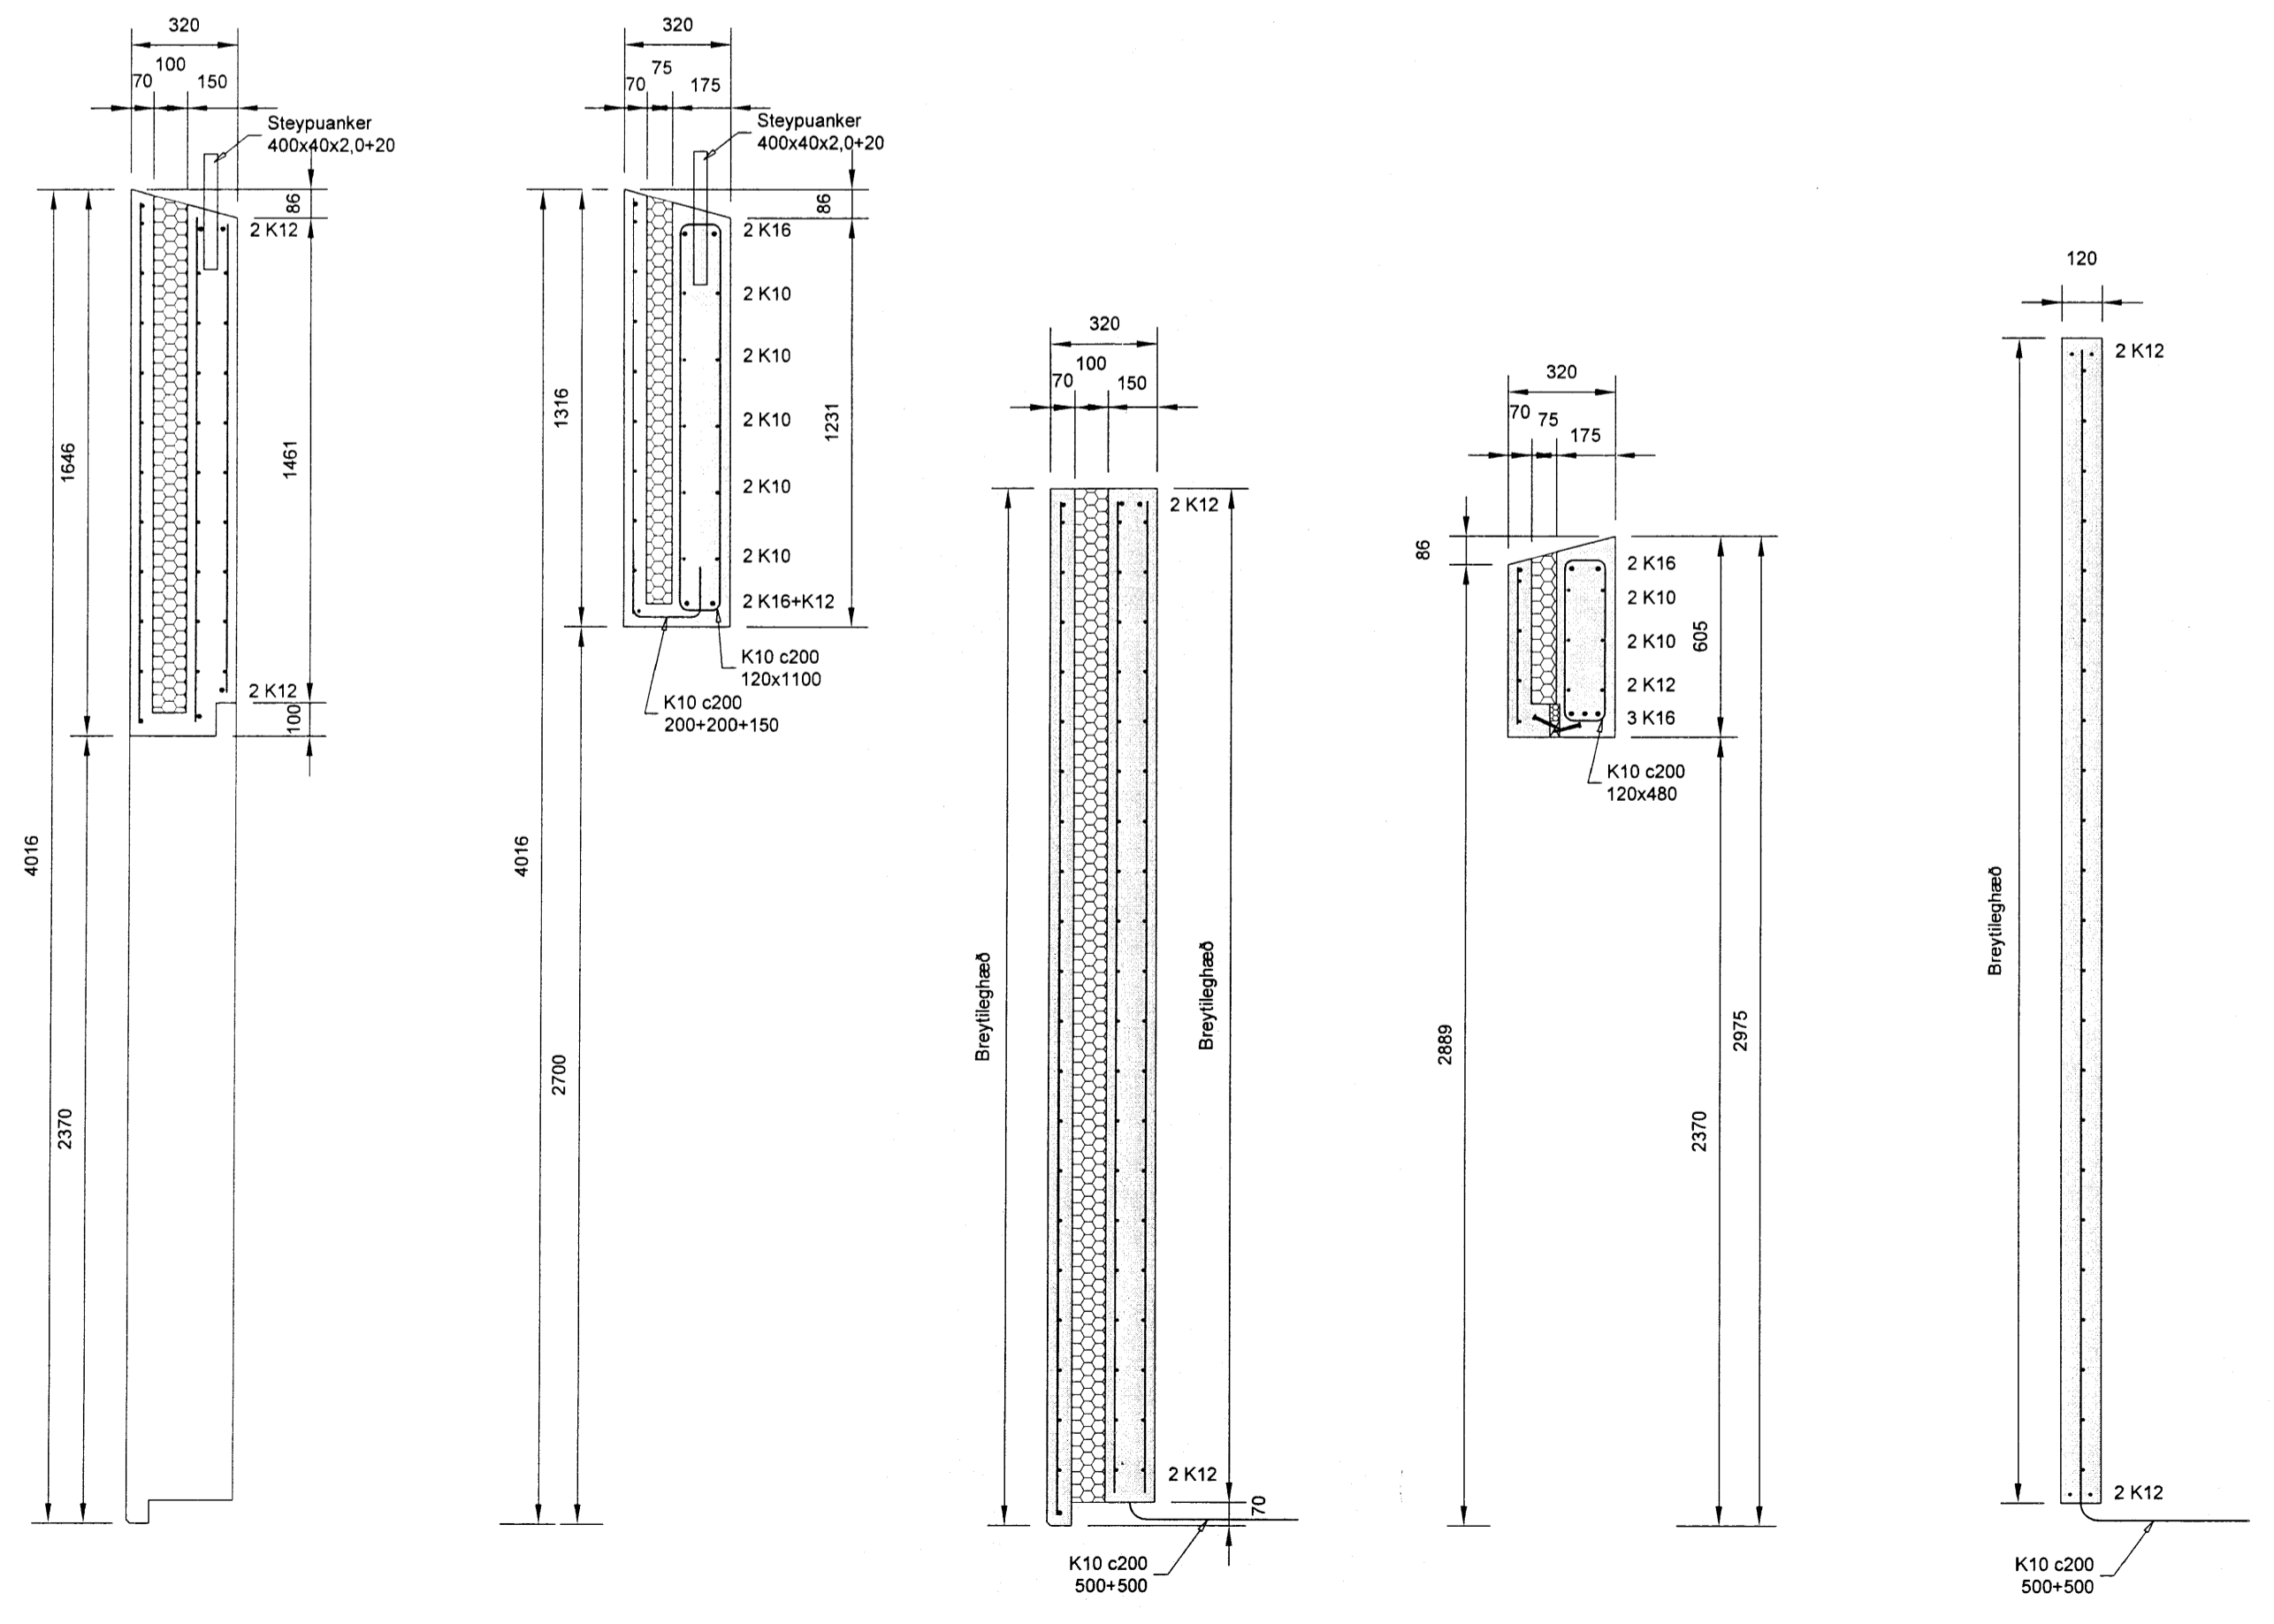

Snið V6 1:20
 Snið V7 1:20
 Snið V8 1:20
 Snið V9 1:20
 Snið V10 1:20

Bending:
 Ef ekki kemur annað fram skal járnþending vera eftirfarandi.

Útveggir (úxxx):
 Yra byrði:
 K189 bendinet+ K10 á köntum og í kringum op

Innra byrði:
 Tvöföld grind: 2xK189 bendinet með K10 lóðrétt og lárétt c600 á bæði net og K12 á köntum og kringum op, ásamt viðbótarbendingu sem kemur fram á ásynd og sniðum

Innveggir (lxxx):
 K180 bendinet + K10 lóðrétt og lárétt c600 og K12 á köntum og kringum op, ásamt viðbótarbendingu sem kemur fram á ásyndum og sniðum

Önnur bending og frágangur skv. stöðluðum forsendum Smellinn húseininga

Efnisforsendur og skýringar, sjá almennt skýringarblað B100

Öll mál eru í mm, hæðarkótar í m

Útgáfa:	Skýring:	Dagur:	Harvað:
B01	Byggingateikning	17.08.2012	GK/SH
Dagur undirskriftar:	Nafn og hl. samræmingarnúmer:		
	Ragnheiður Sveinisdóttir Kl. 240765-4549 Netfang: tun@simnet.is.is		
Undirskrift samræmingarnúmer:			
		Kl. 450510-0680 - Bldshóla 7 - 110 Reykjavík - Sími: 412-5000 - Fax: 412-5001	
Nafn hönnuðar: Bergþór Helgason Kl. 270474-4899 Netfang: begg@bmvalla.is Guðjón Kjartansson Kl. 101060-7219 Netfang: gudjonkj@bmvalla.is			
Undirskrift og hl. númer:			
Bláskammt:	MKV:	Teknað:	Dagur:
A1	1:50 1:20	GK	17.08.2012
Vefur:	Kamsbraut 40, Grímnes-og Grafh. hr. Búðarvirkil Veggir Snið		Teikning NÚ: B111 VÚ: DS12-033