




MÓTTEKIÐ
 09 JUNÍ, 2009
 Byggingafrulltrúi uppsv. Ámessyslu og Flóahv.

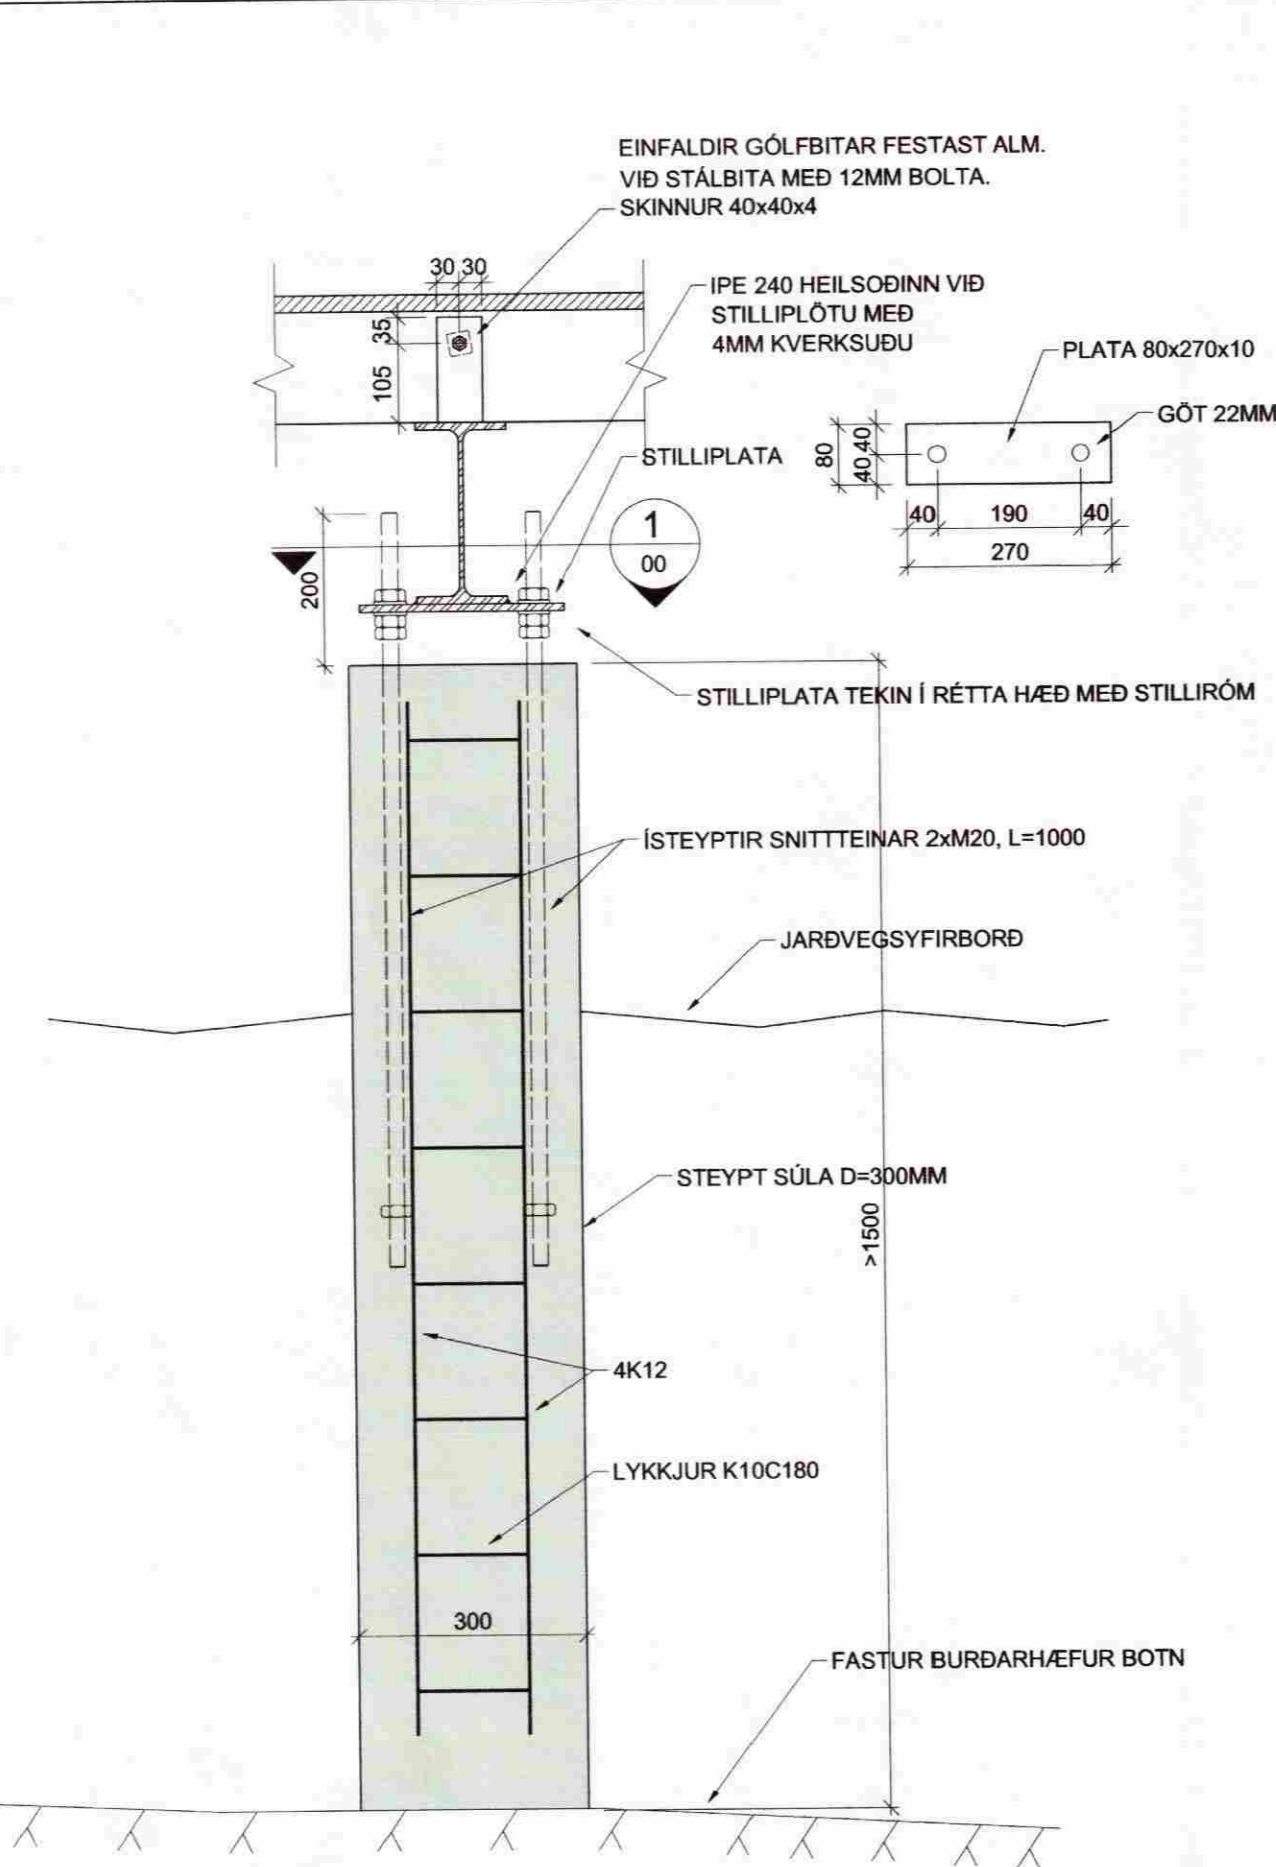


U1 UNDIRSTAÐA
00 Mkv. 1/10

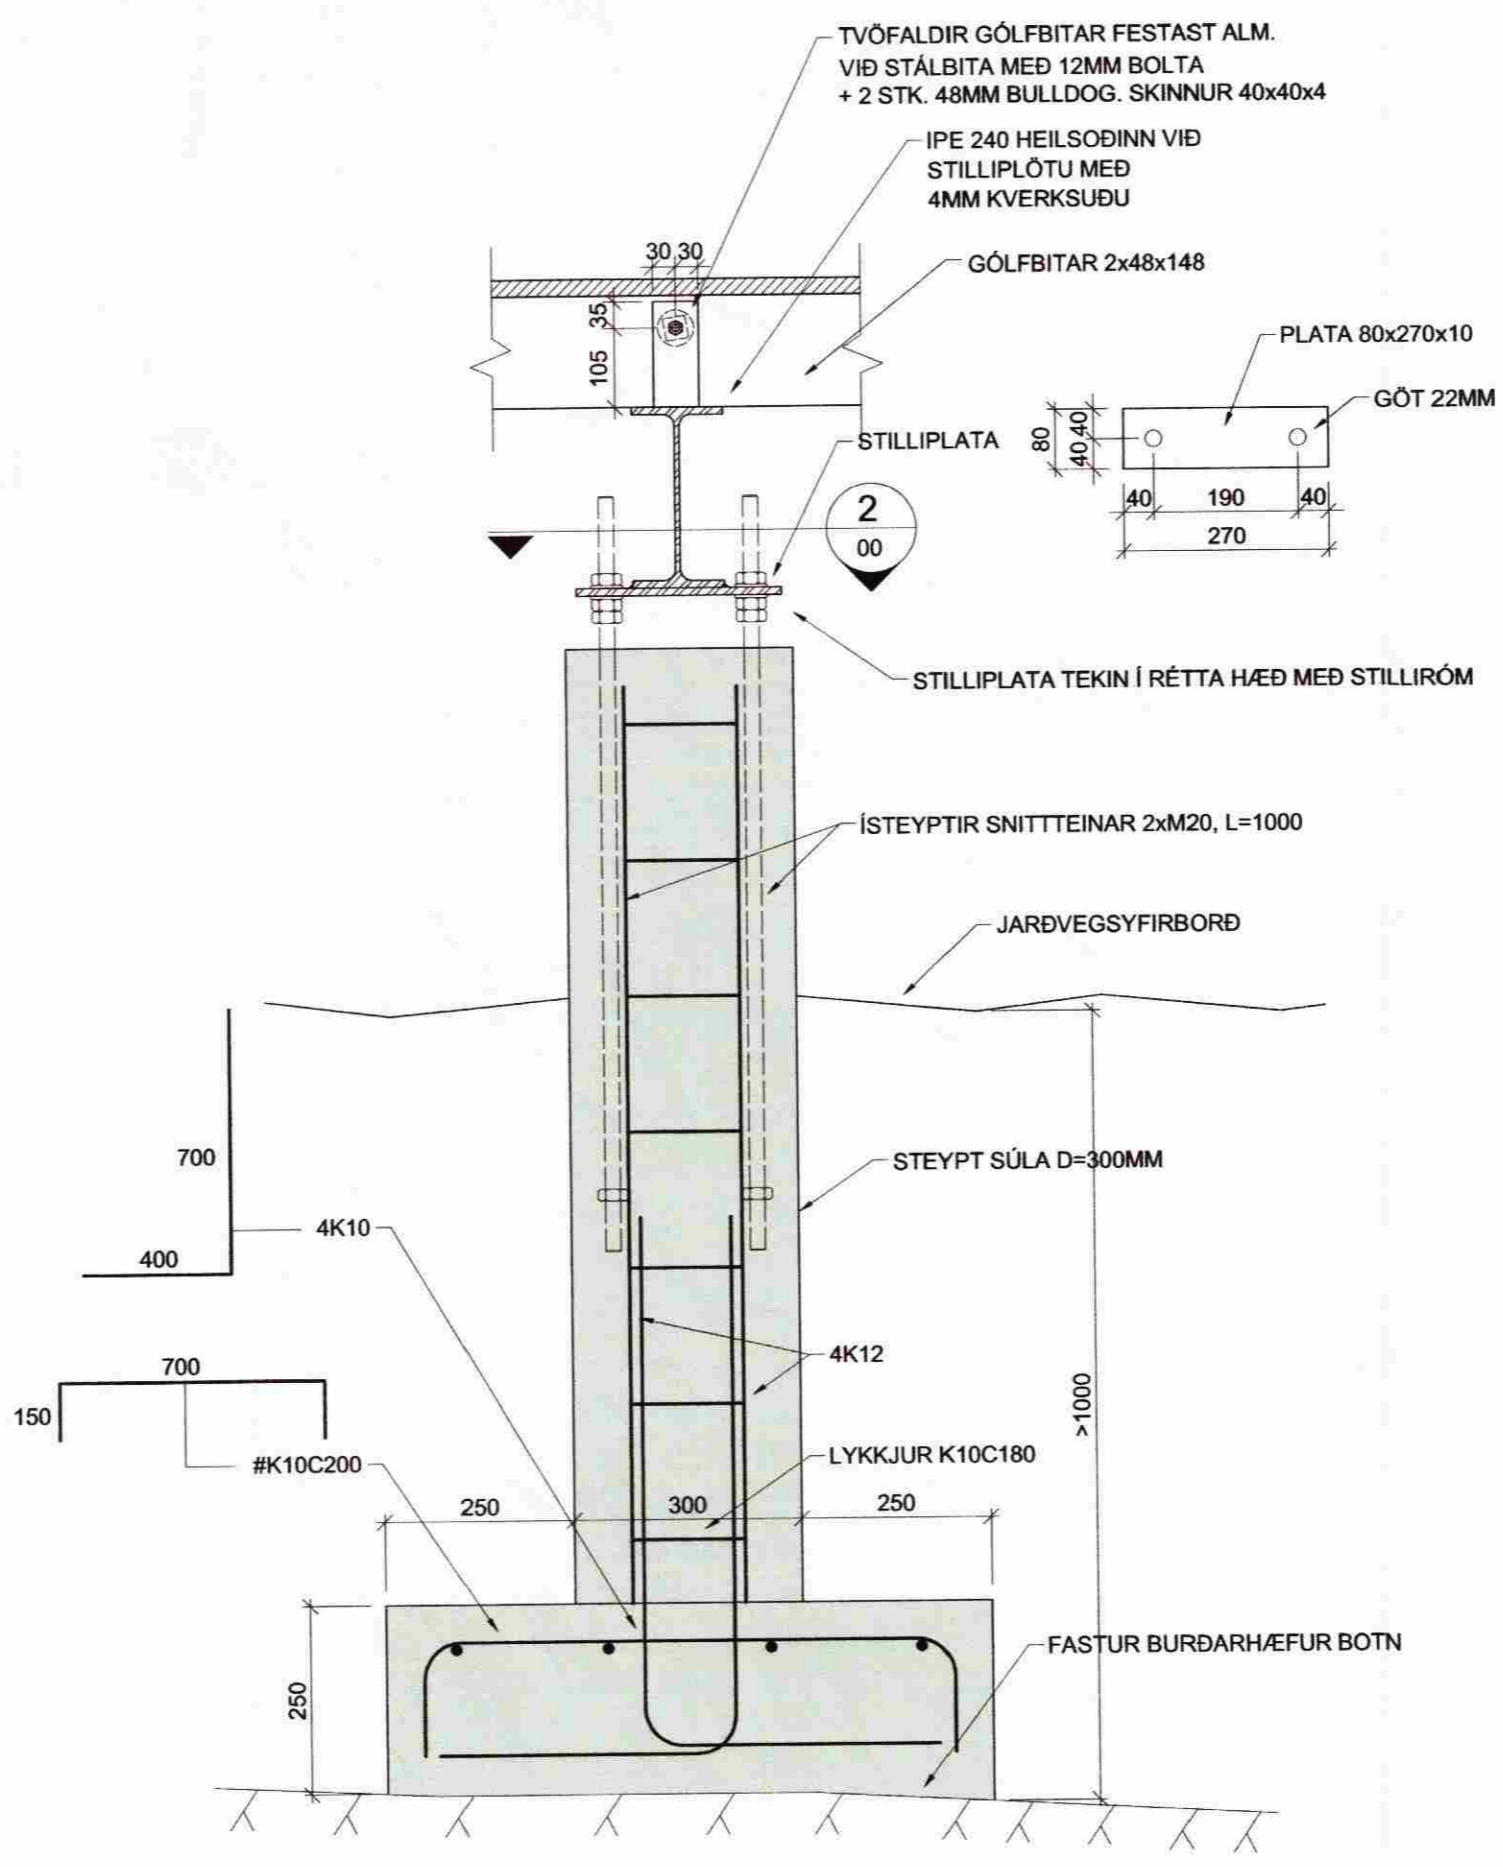

U2 UNDIRSTAÐA
00 Mkv. 1/10

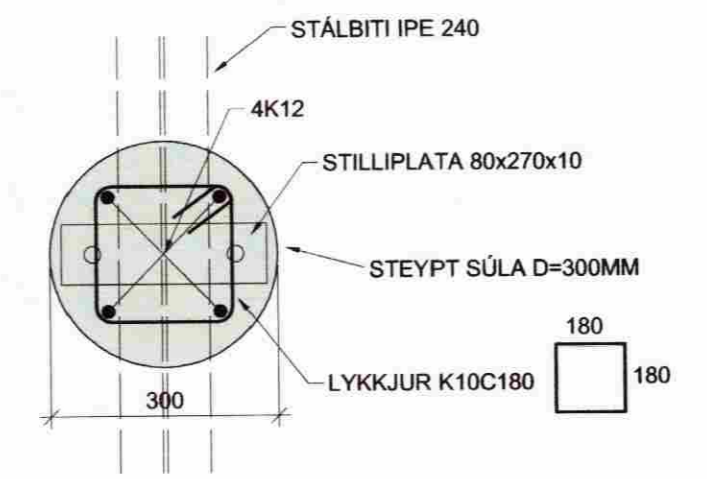

1 SNEIÐING
00 Mkv. 1/10

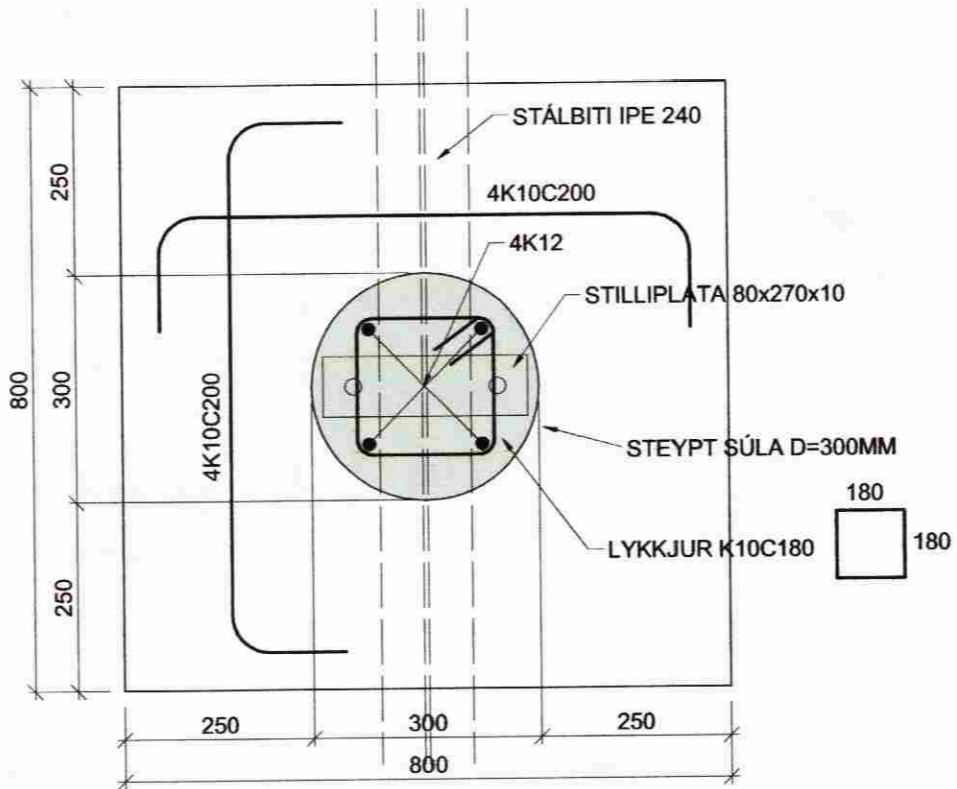

2 SNEIÐING
00 Mkv. 1/10

BREYT.	DAGS.	TEXTI	
		LÓÐ NR. 50 Í LANDI KIÐJABERGS GESTAHÚS	
		BURÐARVIRKI UNDIRSTÖÐUR U1 OG U2	
HANNAÐ: KMP	TEIKNÁÐ: KMP	YFIRF.: KMP	DAGS.: 13.05.09
SAMÞYKKT: <i>[Signature]</i>			KT.: 130257-2409
 VERKFRÆÐISTOFA KÓPAVOGS EHF Dalvegí 18, 201 Kópavogi Sími: 534-8810 Fax: 534-8818 verkkop@internet.is/Gsm 821-4922			SKJAL: KVARÐI 1:10
			BLAÐ NR. B-04
AÐALUPPDRAETTIR:			