



MÓTTEKIÐ

09 JUNI 2009


Byggingafulltrúi uppsv. Ámessyslu og Flóahv.

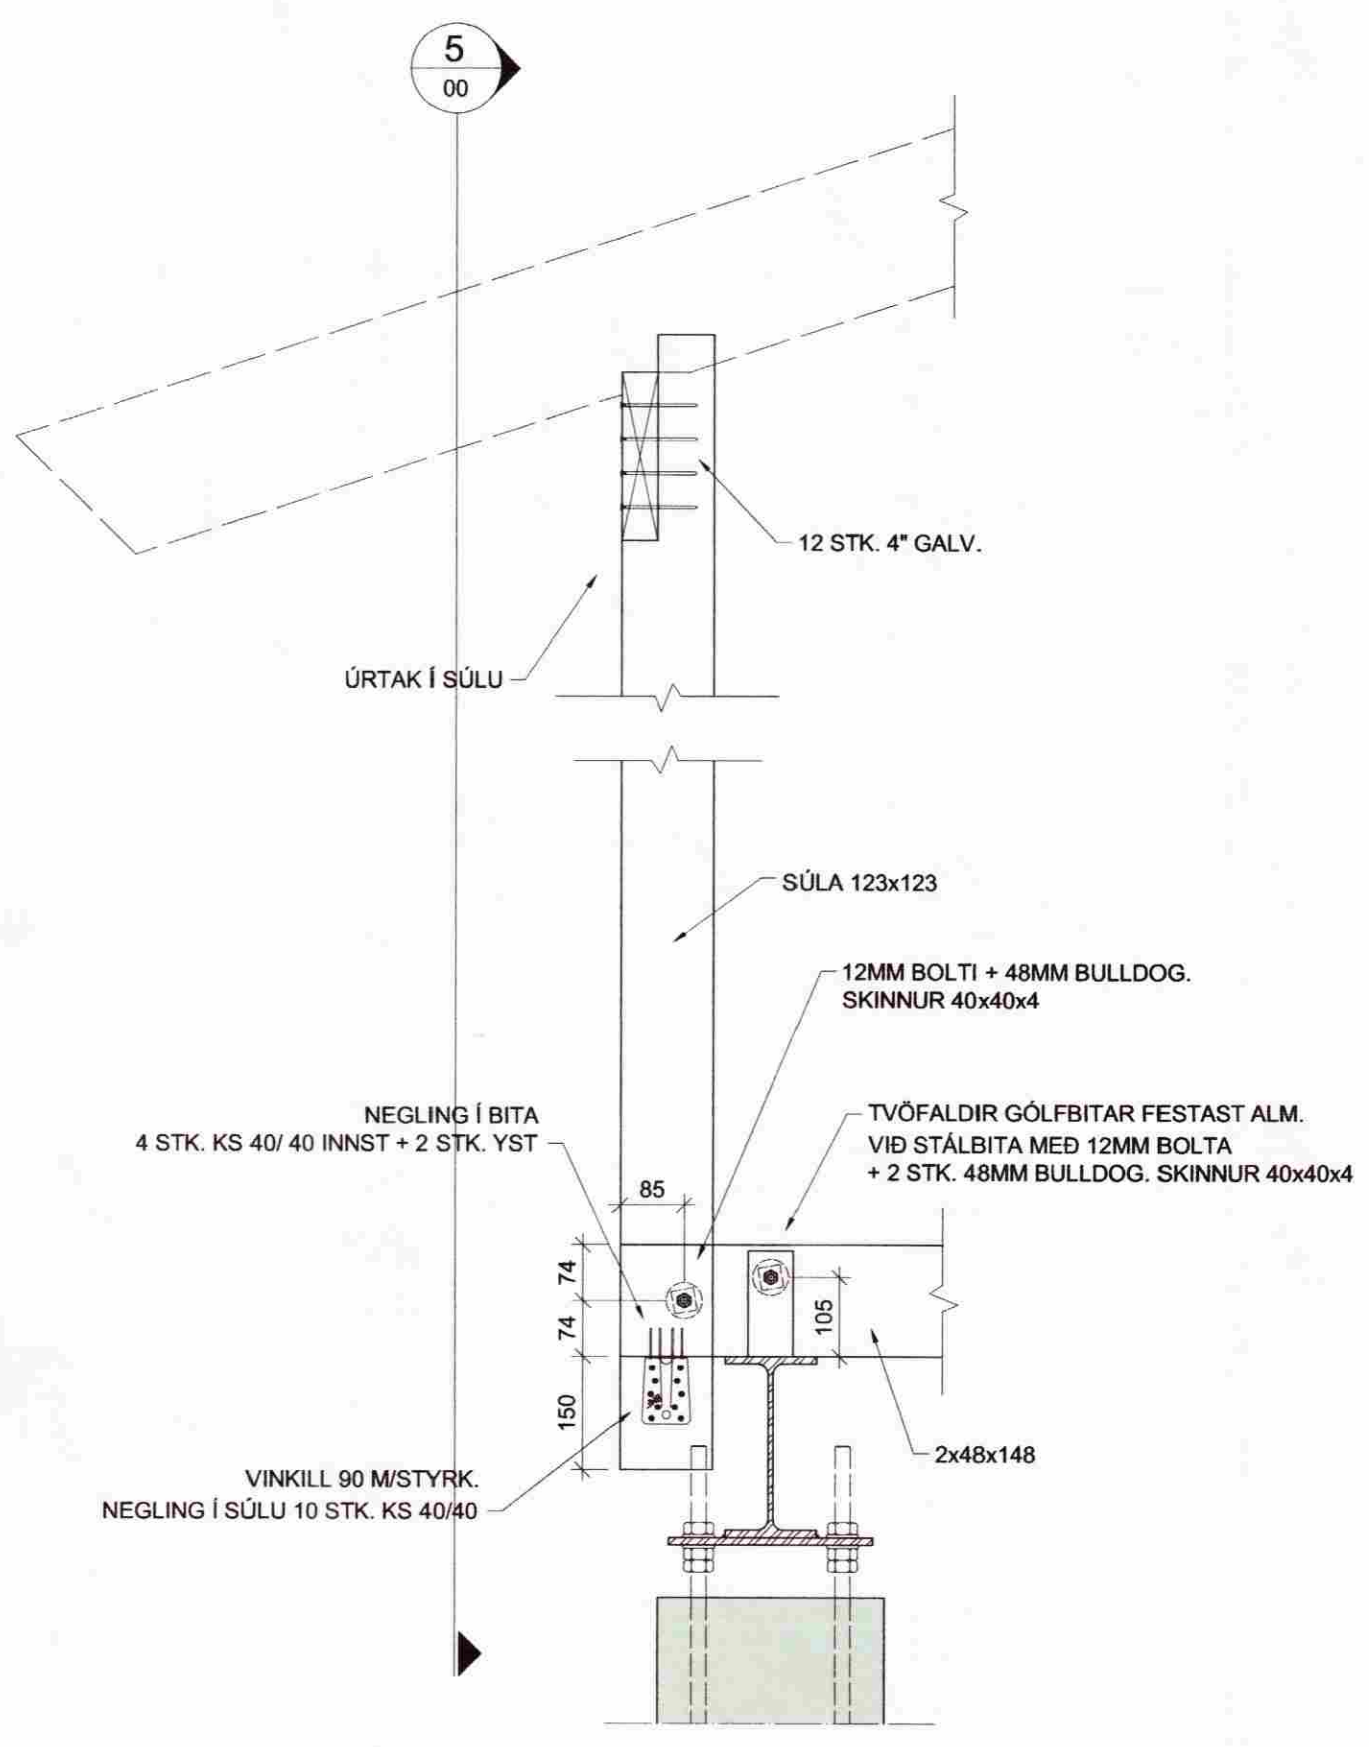


D SNEIÐING  
00 Mkv. 1/10

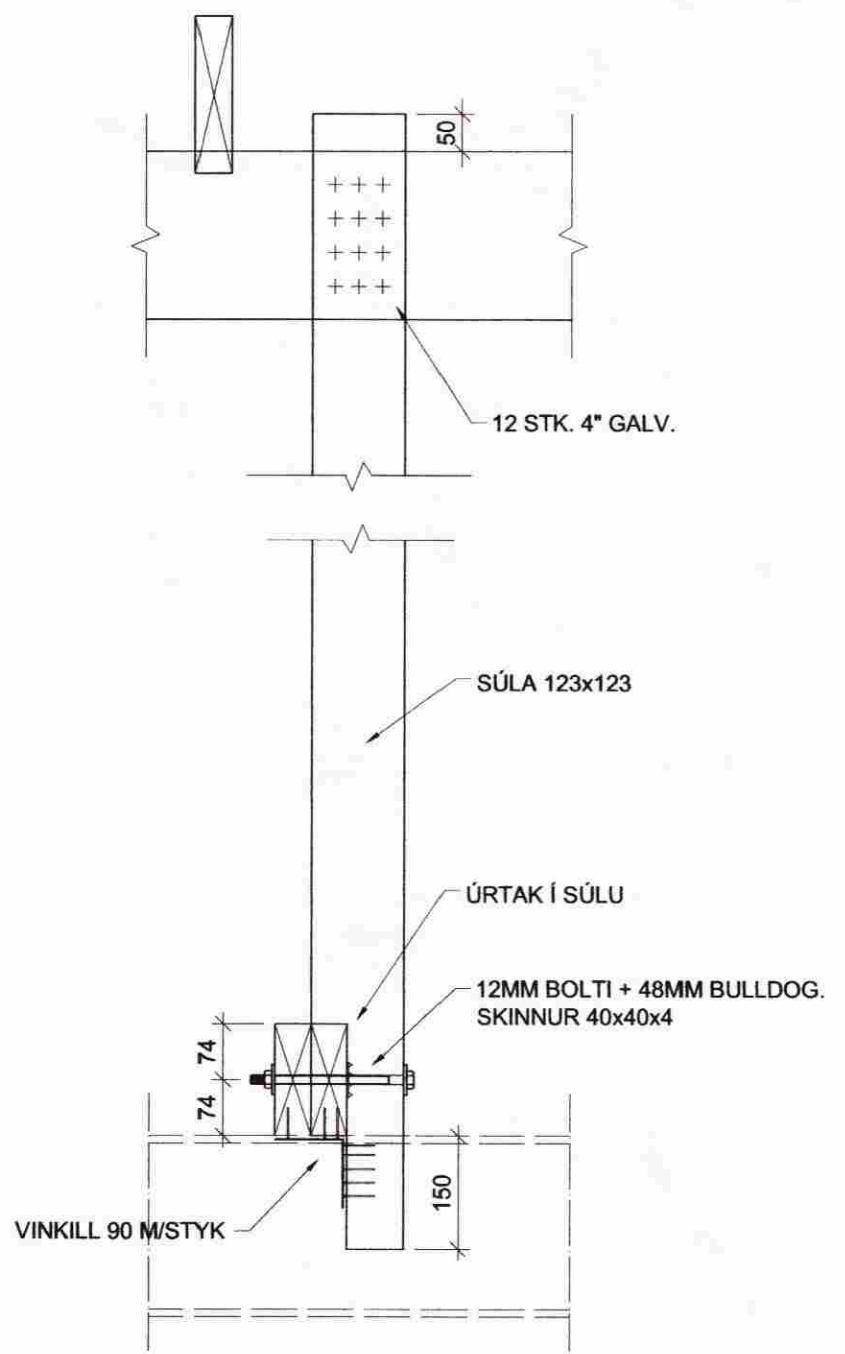

5 SNEIÐING  
00 Mkv. 1/10

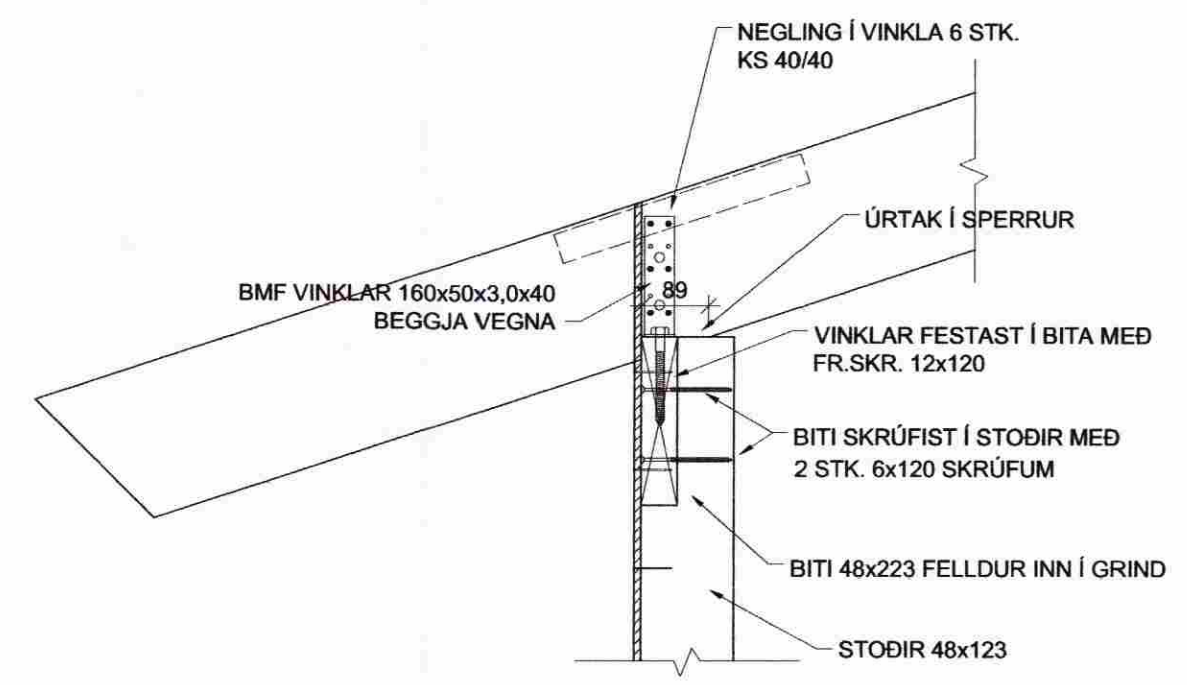

E SNEIÐING  
00 Mkv. 1/10

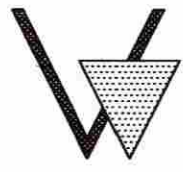BREYT.	DAGS.	TEXTI	
LÓÐ NR. 50 Í LANDI KIÐJABERGS GESTAHÚS			
BURÐARVIRKI SNEIÐINGAR			
HANNAÐ: KMP	TEIKNÁÐ: KMP	YFIRF.: KMP	DAGS.: 13.05.09
SAMPYKKT: <i>Kristján Þómas</i>			KT.: 130257-2409
 <b>VERKFRÆÐISTOFA KÓPAVOGS EHF</b> Dalvegi 18, 201 Kópavogi Sími: 534-8810 Fax: 534-8818 verkop@internet.is/Gsm 821-4922			SKJAL: 1:10
ADALUPPDRETTIR:			BLAÐ NR. B-07