
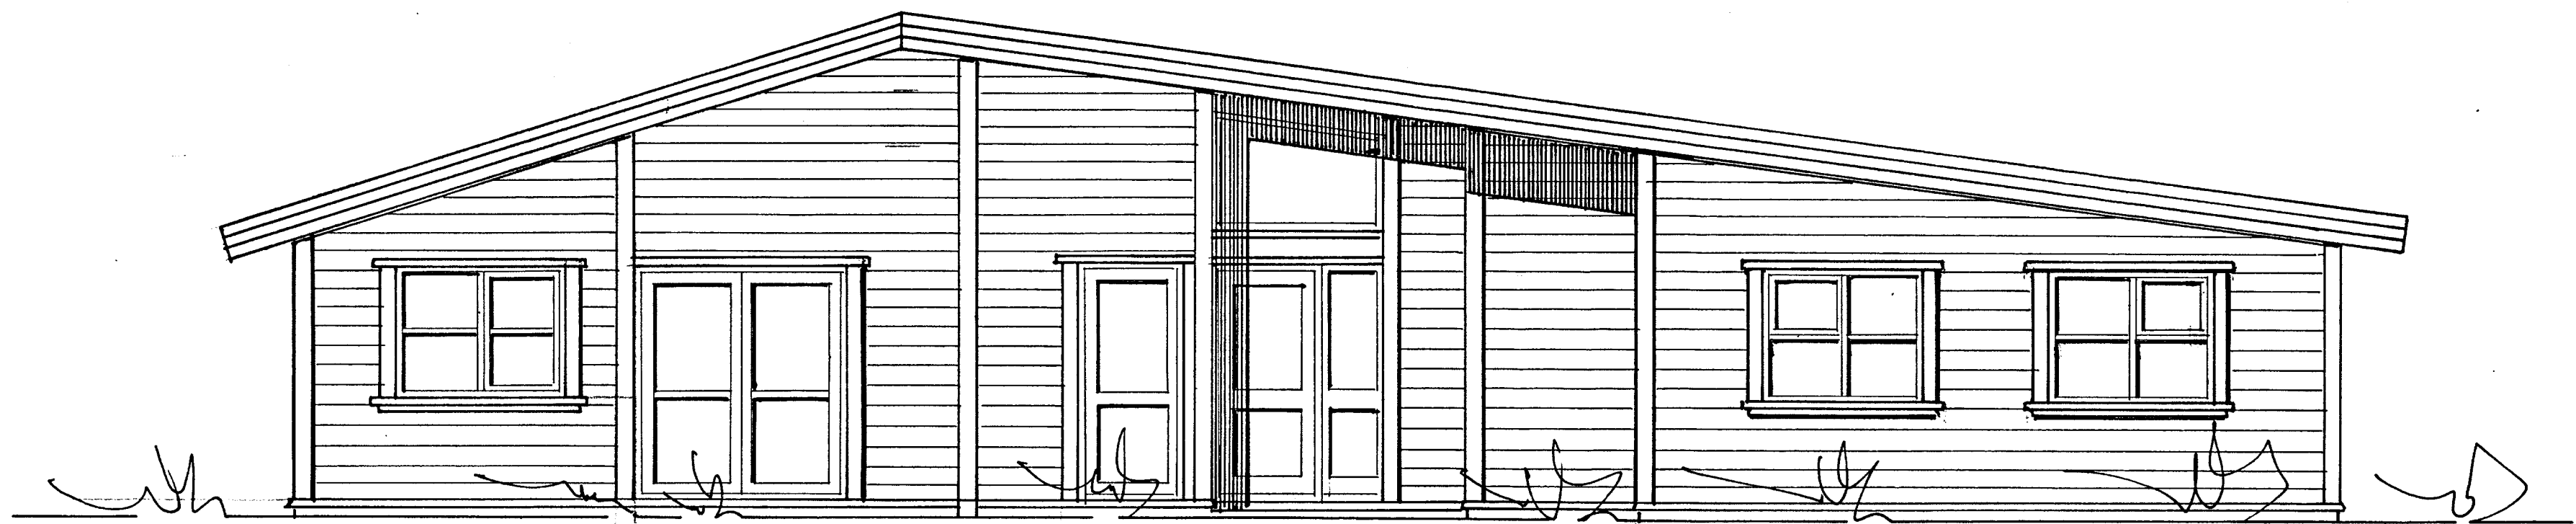


SAMPYKKT
11 APR 2013
Dagur Guðmundsson
Byggingafulltrúi uppsv. Ánessýslu og Flóahfr.

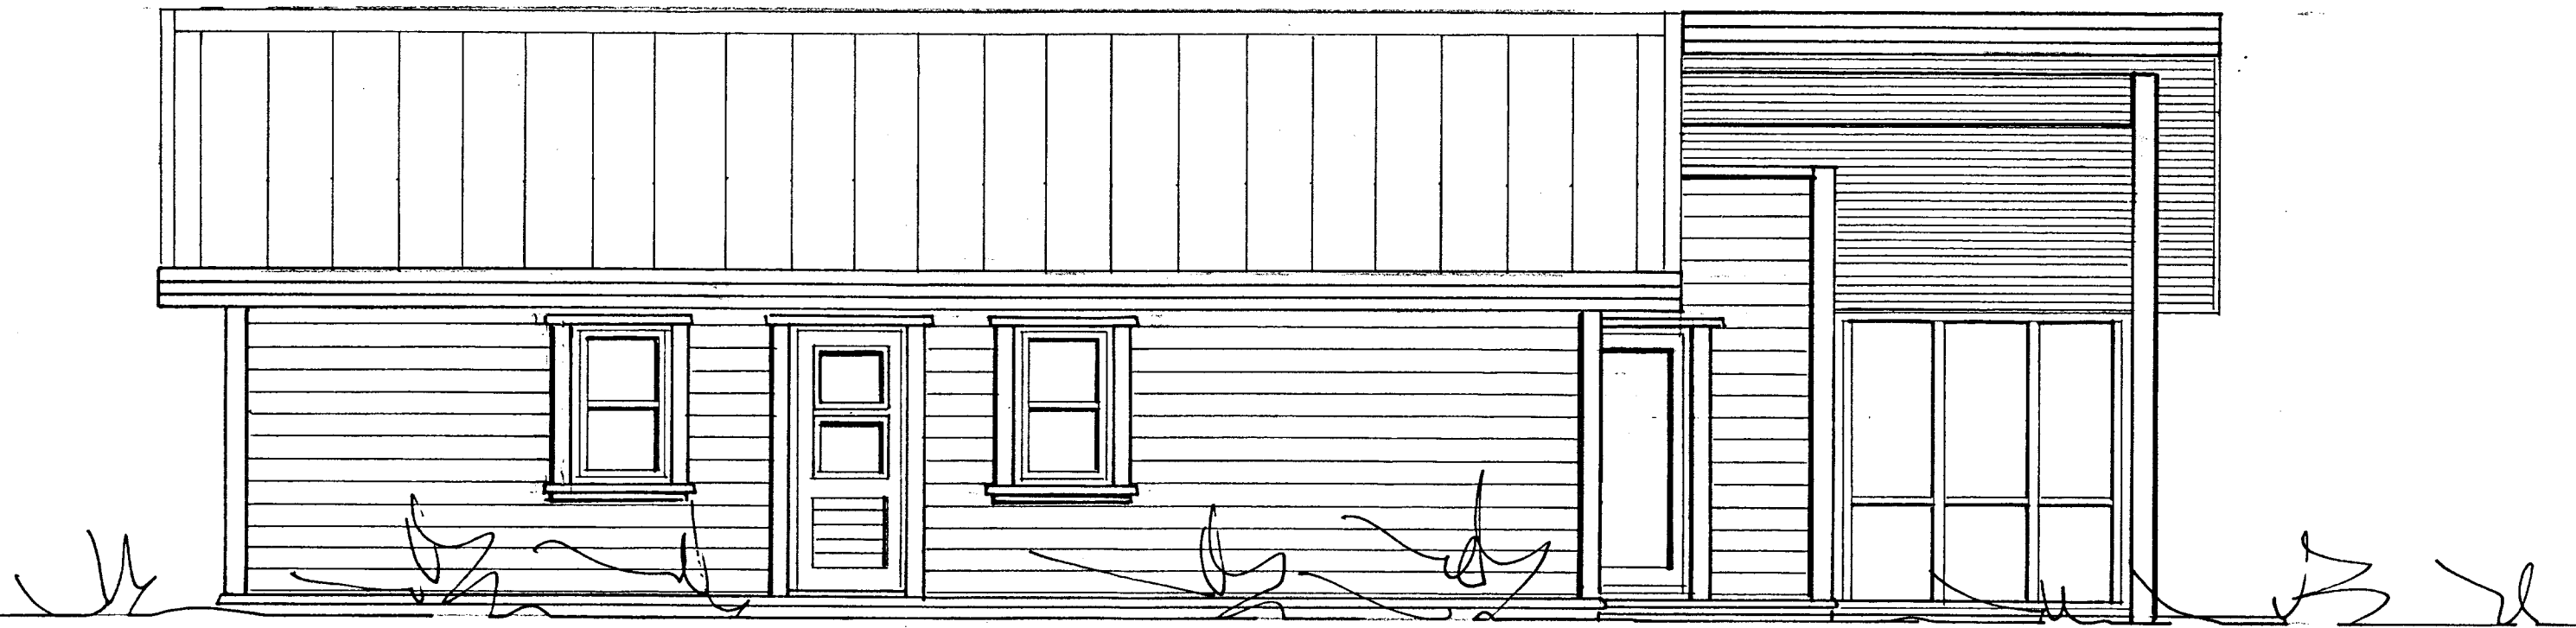

FRÍSTUNDAHÚS LÓÐ NR.54
Í LANDI KIÐJABERGS,
GRÍMSNES- OG GRAFNINGSHREPPI.

MKV. 1:50

ÚTLIT 2013-02-21

Jóhannes Pétursson 010448-3959 S - 567-5107
Sigurður Sigurðsson 021146-2349 S - 695-3002
johp@isholf.is

HÖNNUN HÚSS ER Í SAMRÆMI VIÐ BYGGINGARREGLUGERÐ
NR. 441/1998

ABS teiknistofa 566-6613, 567-5107 Nr. 3