


MÖTTEKID
11 APR. 2013
Byggingafrumrættur v. Árnasvæstu og Flóair.

SÍKÝRINGAR:

ÚTVEGGJAGRIND:

STODIR 48x148 MM. c/c 60 CM. LAUSHOLT 48x148 MM. GRIND KLÆDD AÐ UTAN MEÐ 9 MM. VATNSH KROSSVIÐ, NEGLING Á KROSSVIÐ 2 1/2" GALV. c/c 15 CM. Í STODIR, LAUSHOLT, YFIR OG UNDIRSTYKKI GRINDAR. EINANGRUN Í GRIND SÉ 125 MM. STEINULL. INNAN Á GRIND SÉ KLÆTT MEÐ 0,20 MM. POLPLASTI OG ÞESS GÆTT AÐ ÞÉTTA ÖLL SAMSEYTI.
YFIR POLPLAST SKAL KLÆDA MEÐ 35x35 MM. LISTUM UNDIR VEGGJAKLÆDNINGU SEM ER T.D. 12 MM. PANILL. Í ÞVI BILI SEM MYNDAST MILLI POLPLASTS OG KLÆDNINGAR SKAL RAFLÖGN, VATNSLÖGN OG HITALÖGN LIGGJA OG ÞESS VANDLEGA GÆTT AÐ SKEMMA EKKI PLASTDÚK. YSTA KLÆDNING 20 MM. VATNS- KLÆDNING, FÚAVERJA SKAL YSTU KLÆDNINGU MEÐ C-TOX, SADOVC 35 EÐA ÖÐRU JAFN GÖÐU FÚAVARNAREFNI (EIN YFIRFERÐ). GÓLF SJÁ SÉRTEIKNINGU AF GÓLFI.
LAUSHOLT SKULU SKÁNEGLD Í STODIR M. 3 STK. 4" GALV. FESTING STODA VÍÐ REIMSTYKKI OG FÓTSTYKKI SJÁ SNÍÐMYNDIR. GLUGGAR SKULU FESTIR Í GRIND MEÐ FRÖNSKUM SKRÚFUM 10 x 80 c/c 50 CM. Í HLIÐARSTYKKI GLUGGA. AÐ ÖÐRU LEYTI VÍSAST Í SÉRTEIKNINGAR ARKITEKTS.

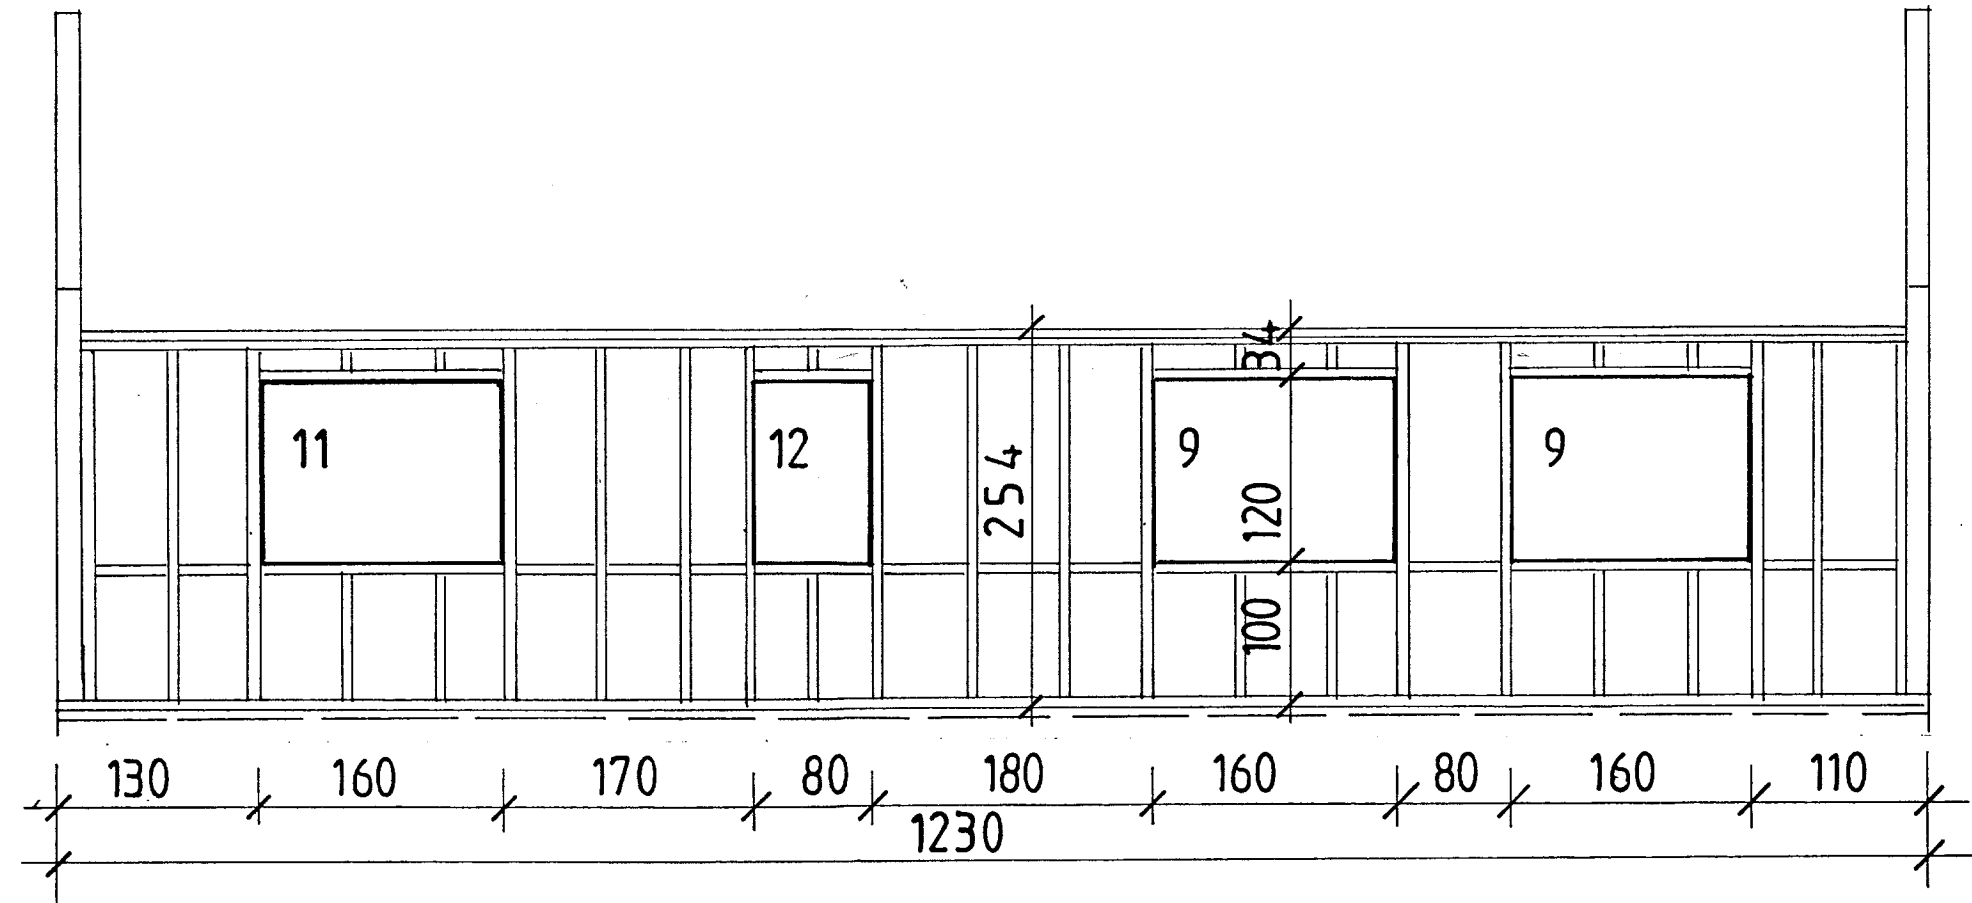

FRÍSTUNDAHÚS LÓÐ NR. 54
Í LANDI KIÐJABERGS,
GRÍMSNES- OG GRAFNINGSHREPPI.

GRINDARTEIKNING MKV. 1:50

Jóhannes Pétursson 010448-3959 S - 567-5107
Sigurður Sigurðsson 021146-2349 S - 695-3002
johp@isholf.is 2013-02-21

HÖNNUN HÚSS ER Í SAMRÆMI VÍÐ BYGGINGARREGLUGERÐ NR. 441/1998

ABS teiknistofa 566-6613, 567-5107 Nr. 11

