
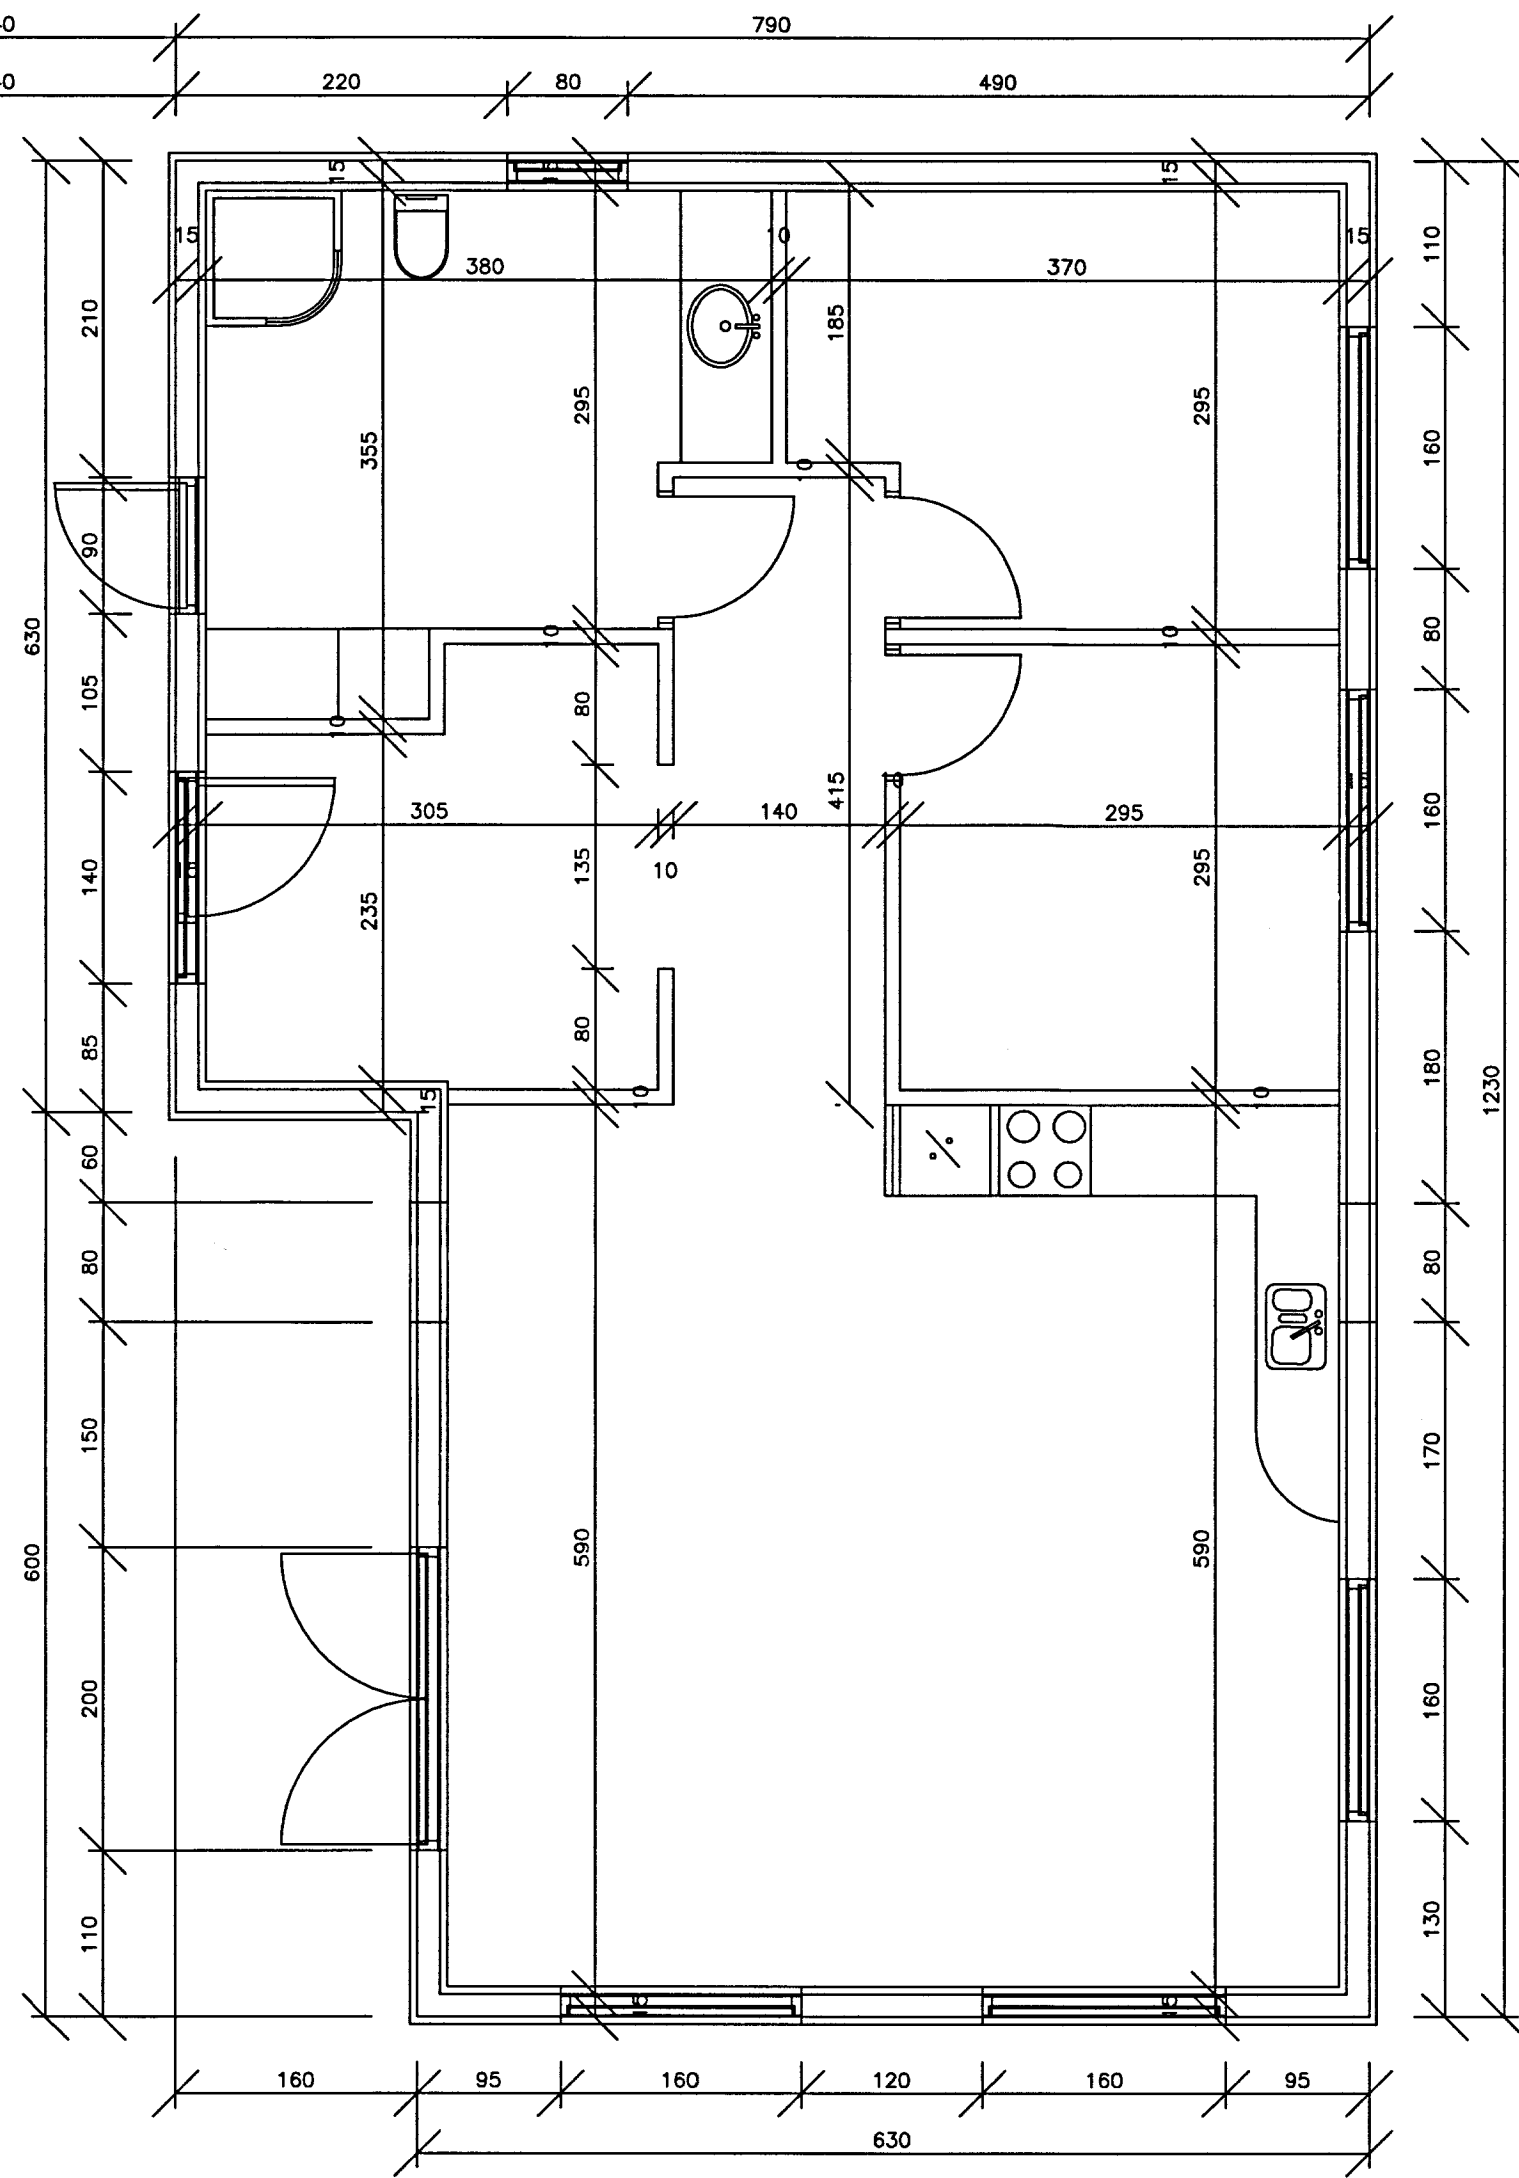


MÓTTEDIÐ
 11 APR 2013
 Byggingafræðingur Arnesvísu og Flóeir

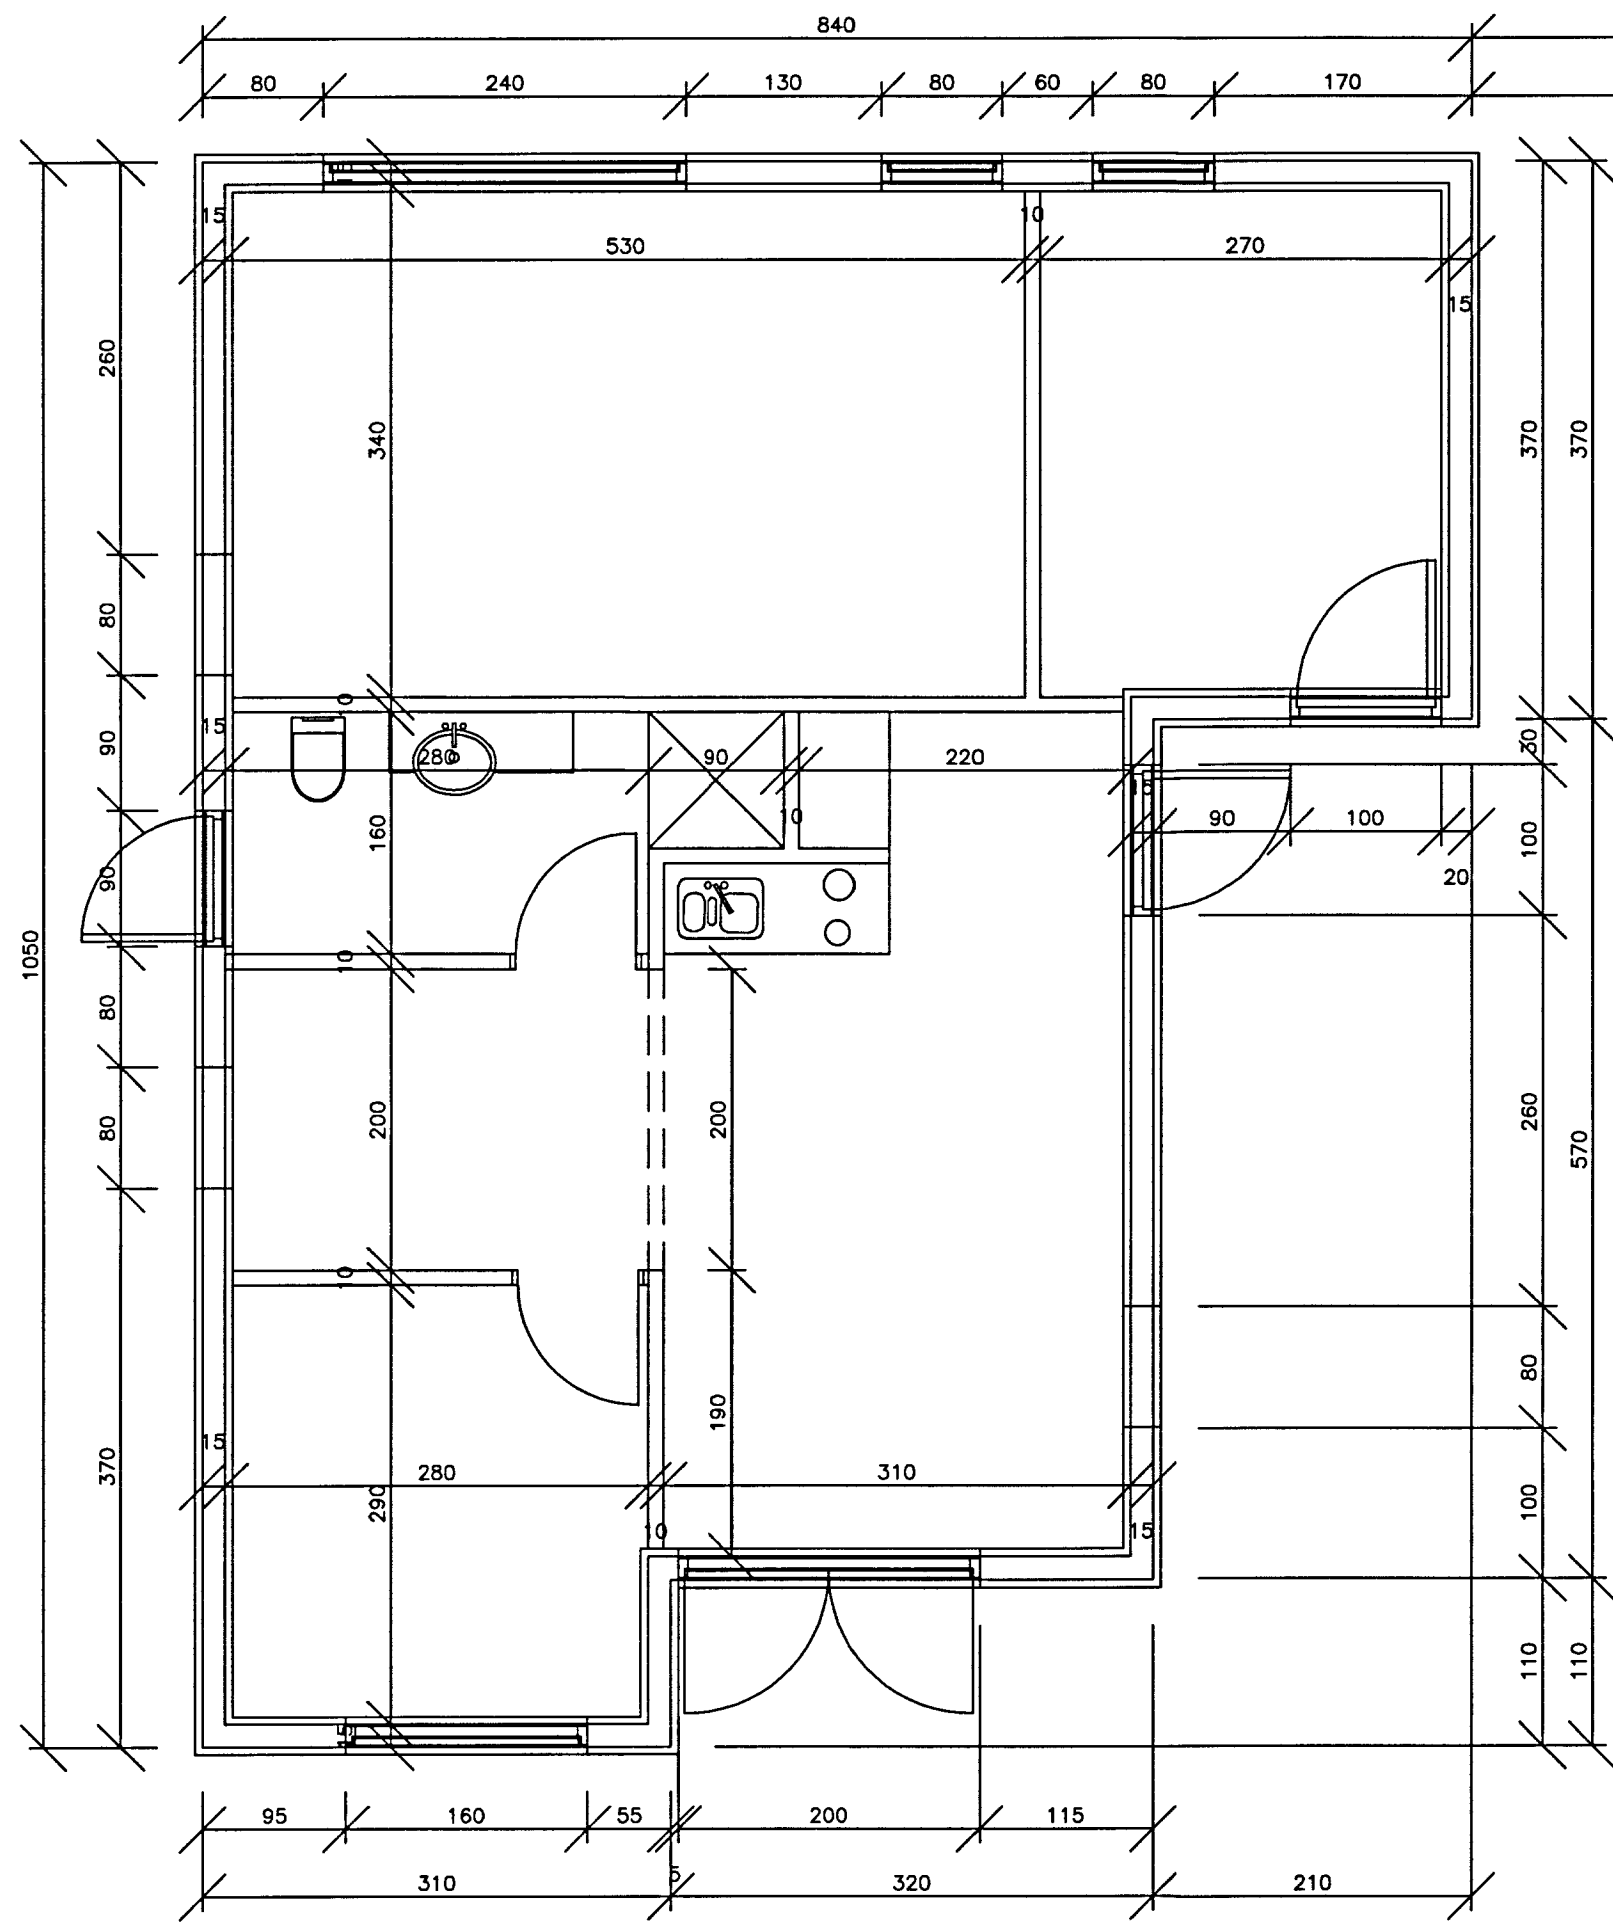

Sumarhús á lóð nr. 54
 í landi Klójabergs Bláskógabyggð

Grunnmynd málaetning
 Málaetning

ABS -teiknistofa
 Jónas Pálsson
 Sími 8944-2029
 Sími 897-5197
 Sigurður Sigurðsson
 Sími 8944-2029
 Sími 894-4413

Maður:	JP. jhp@sinnet.is	Dagsetning:	20.02.13
Tilnefni:	JP	Masta:	1:50
Skjalnúmer:		Bl. skjalnúmer:	...