



1 V1
1:20

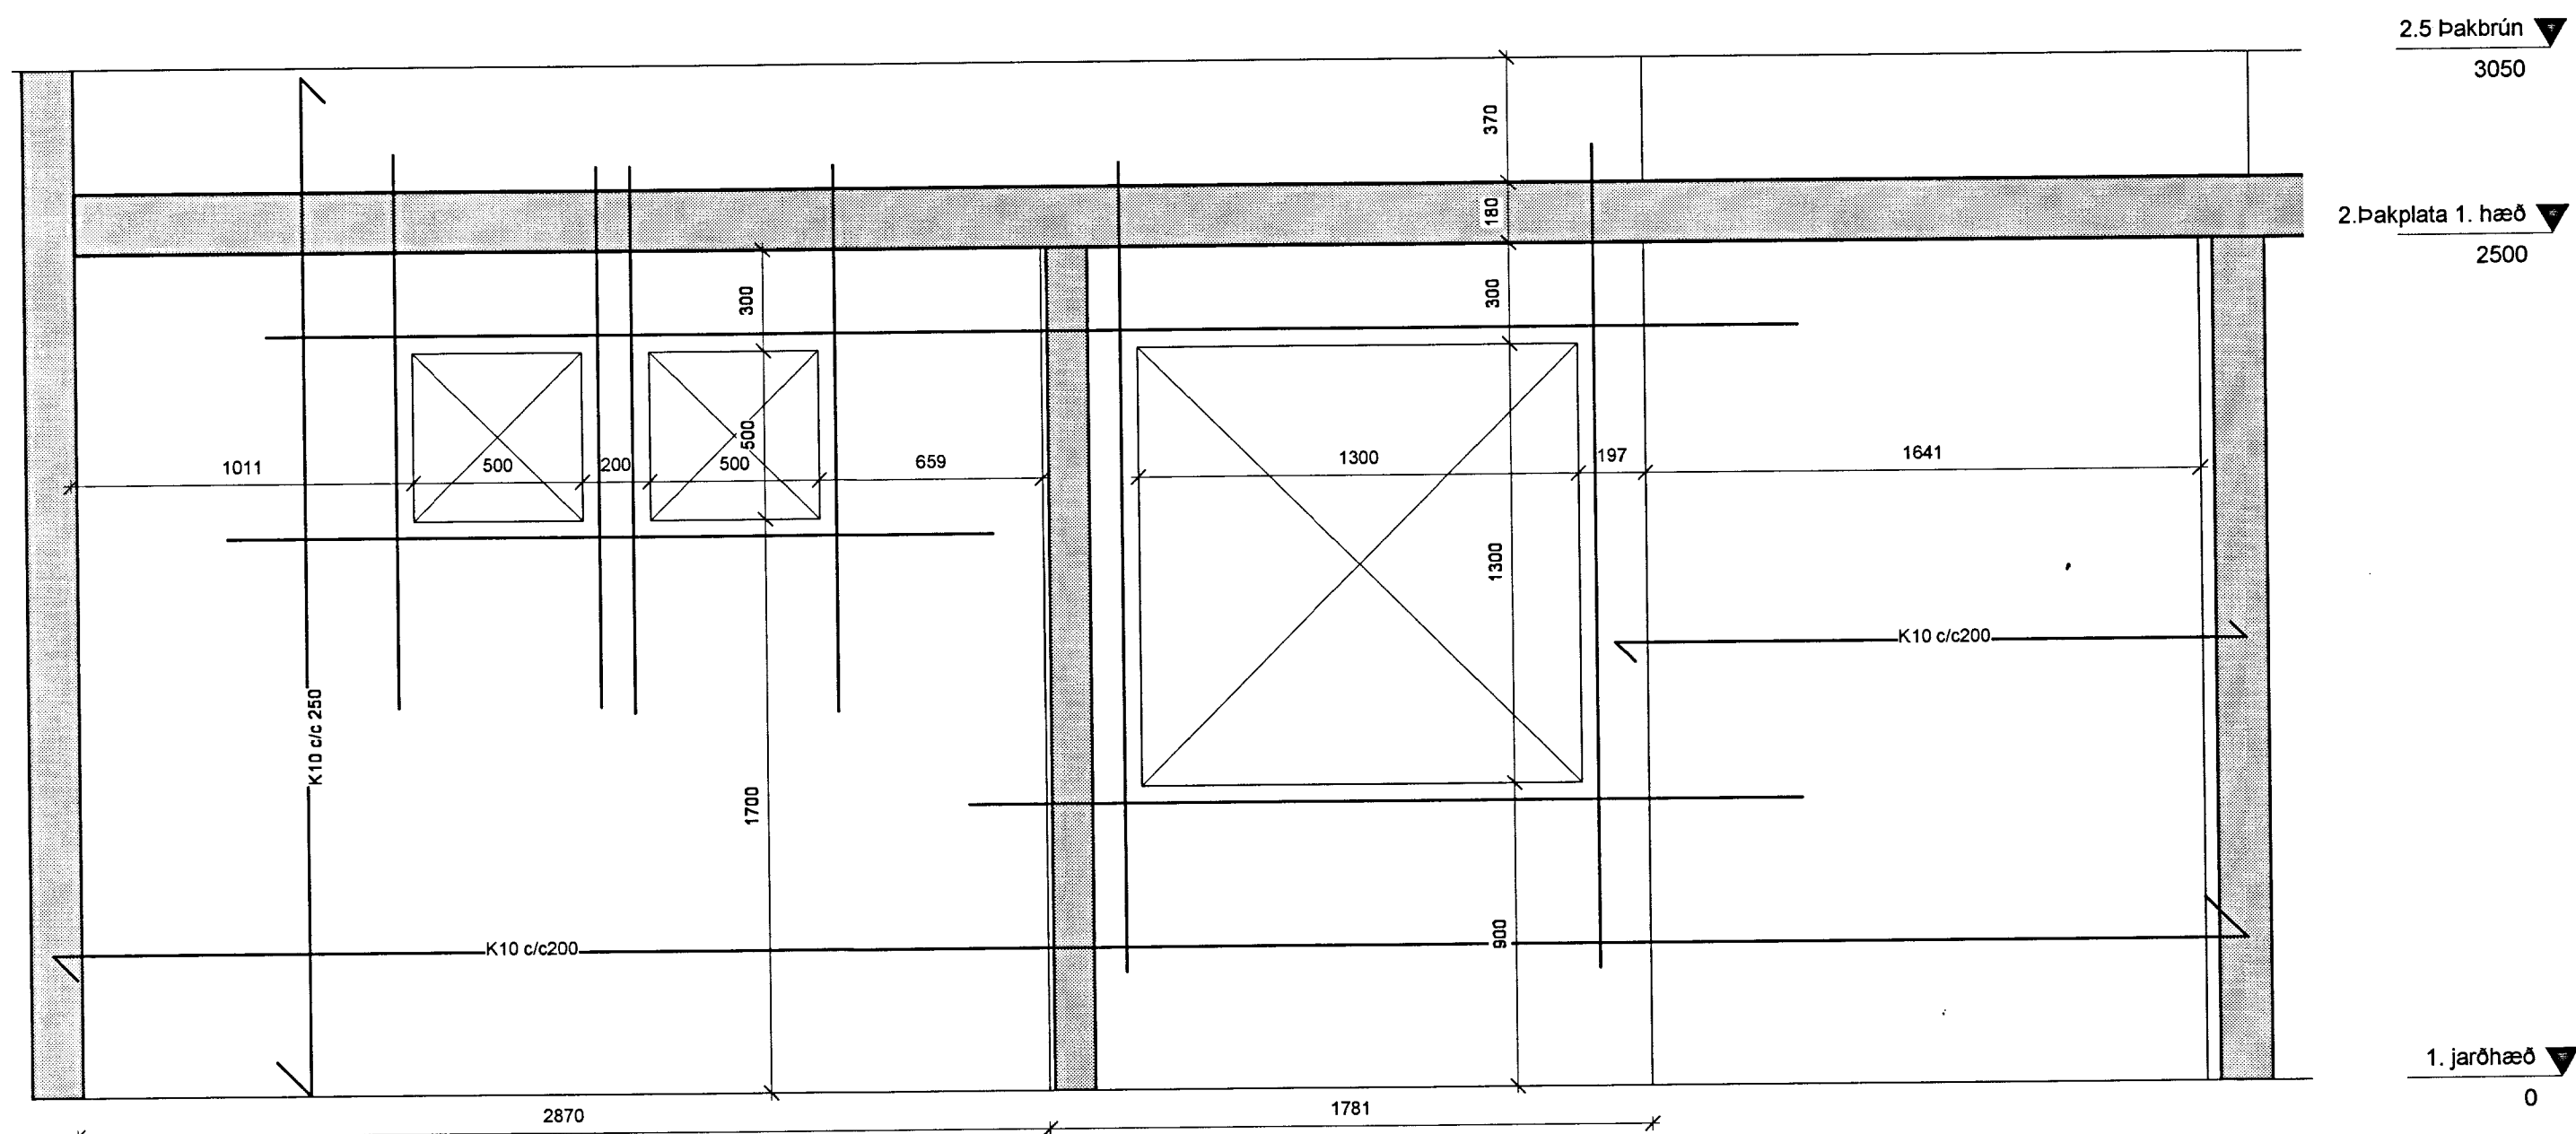

2 V2
1:20

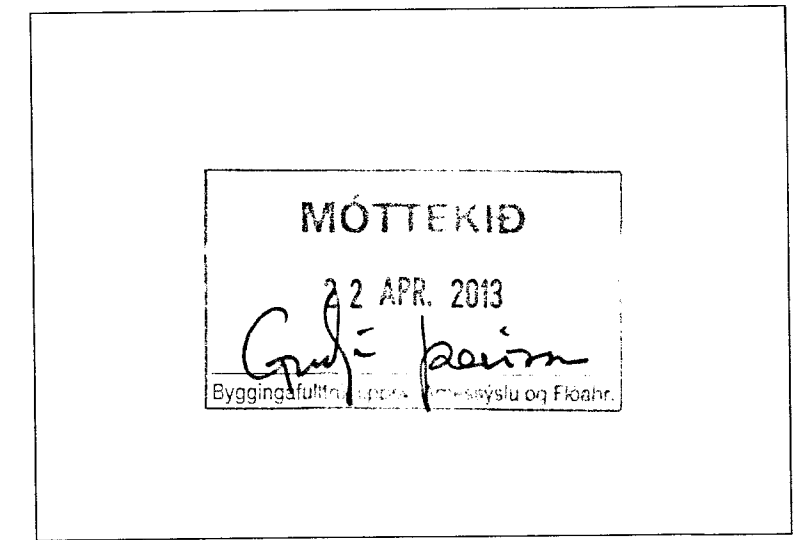

Útg. Tílv. Dags. Teikn. Skýring / Breyting. Samp vk. Dags.
 *Tilvisun: ÚTR: útgáfa innri rými, ÚSV: útgáfa samp. verkaupa, ÚTF: útgáfa til framleiðanda,
 ÚTB: útgáfa íbyggingarmeth, ÚTV: útgáfa verkefningar

Áritun aðalhönnuðar:

Bergur og Stella
 VERKKAUPI / EIGANDI

Breyting á burðarvirki
 TEGUND VERKS

KIÐJABERG LÓÐ 56
 GATA/STAÐSETNING

Burðarbol
 V1-V2

LANDNÚMÉR: 217326
 STAÐGR.: 8719-1-50000560
 MHL:
 MKV.: 1:20
 BLAÐSTÆRÐ: A-2
 ÚTGÁFA DAGS: 30.mars 2013
 STOFN DAGS:
 TEIKNAD: Ragnar M
 YFIRFARID: JK

03-2013 - 07 - - A - - A108 -

VERKNR.	MAPPA	SVÆÐI	ÁBYRGÐ	SFB NR.	RADNR.	ÚTGÁFA
Jón Kristjánsson						Byggingaverfræðingur
Kt: 210754-4829						Suðurlandsbraut 6, 108 Reykjavík
Ragnar Magnússon						Byggingariðnfræðingur
Kt: 190162-2229						Garðsstöðum 15, 112 Reykjavík