



3350  
2800  
180  
370

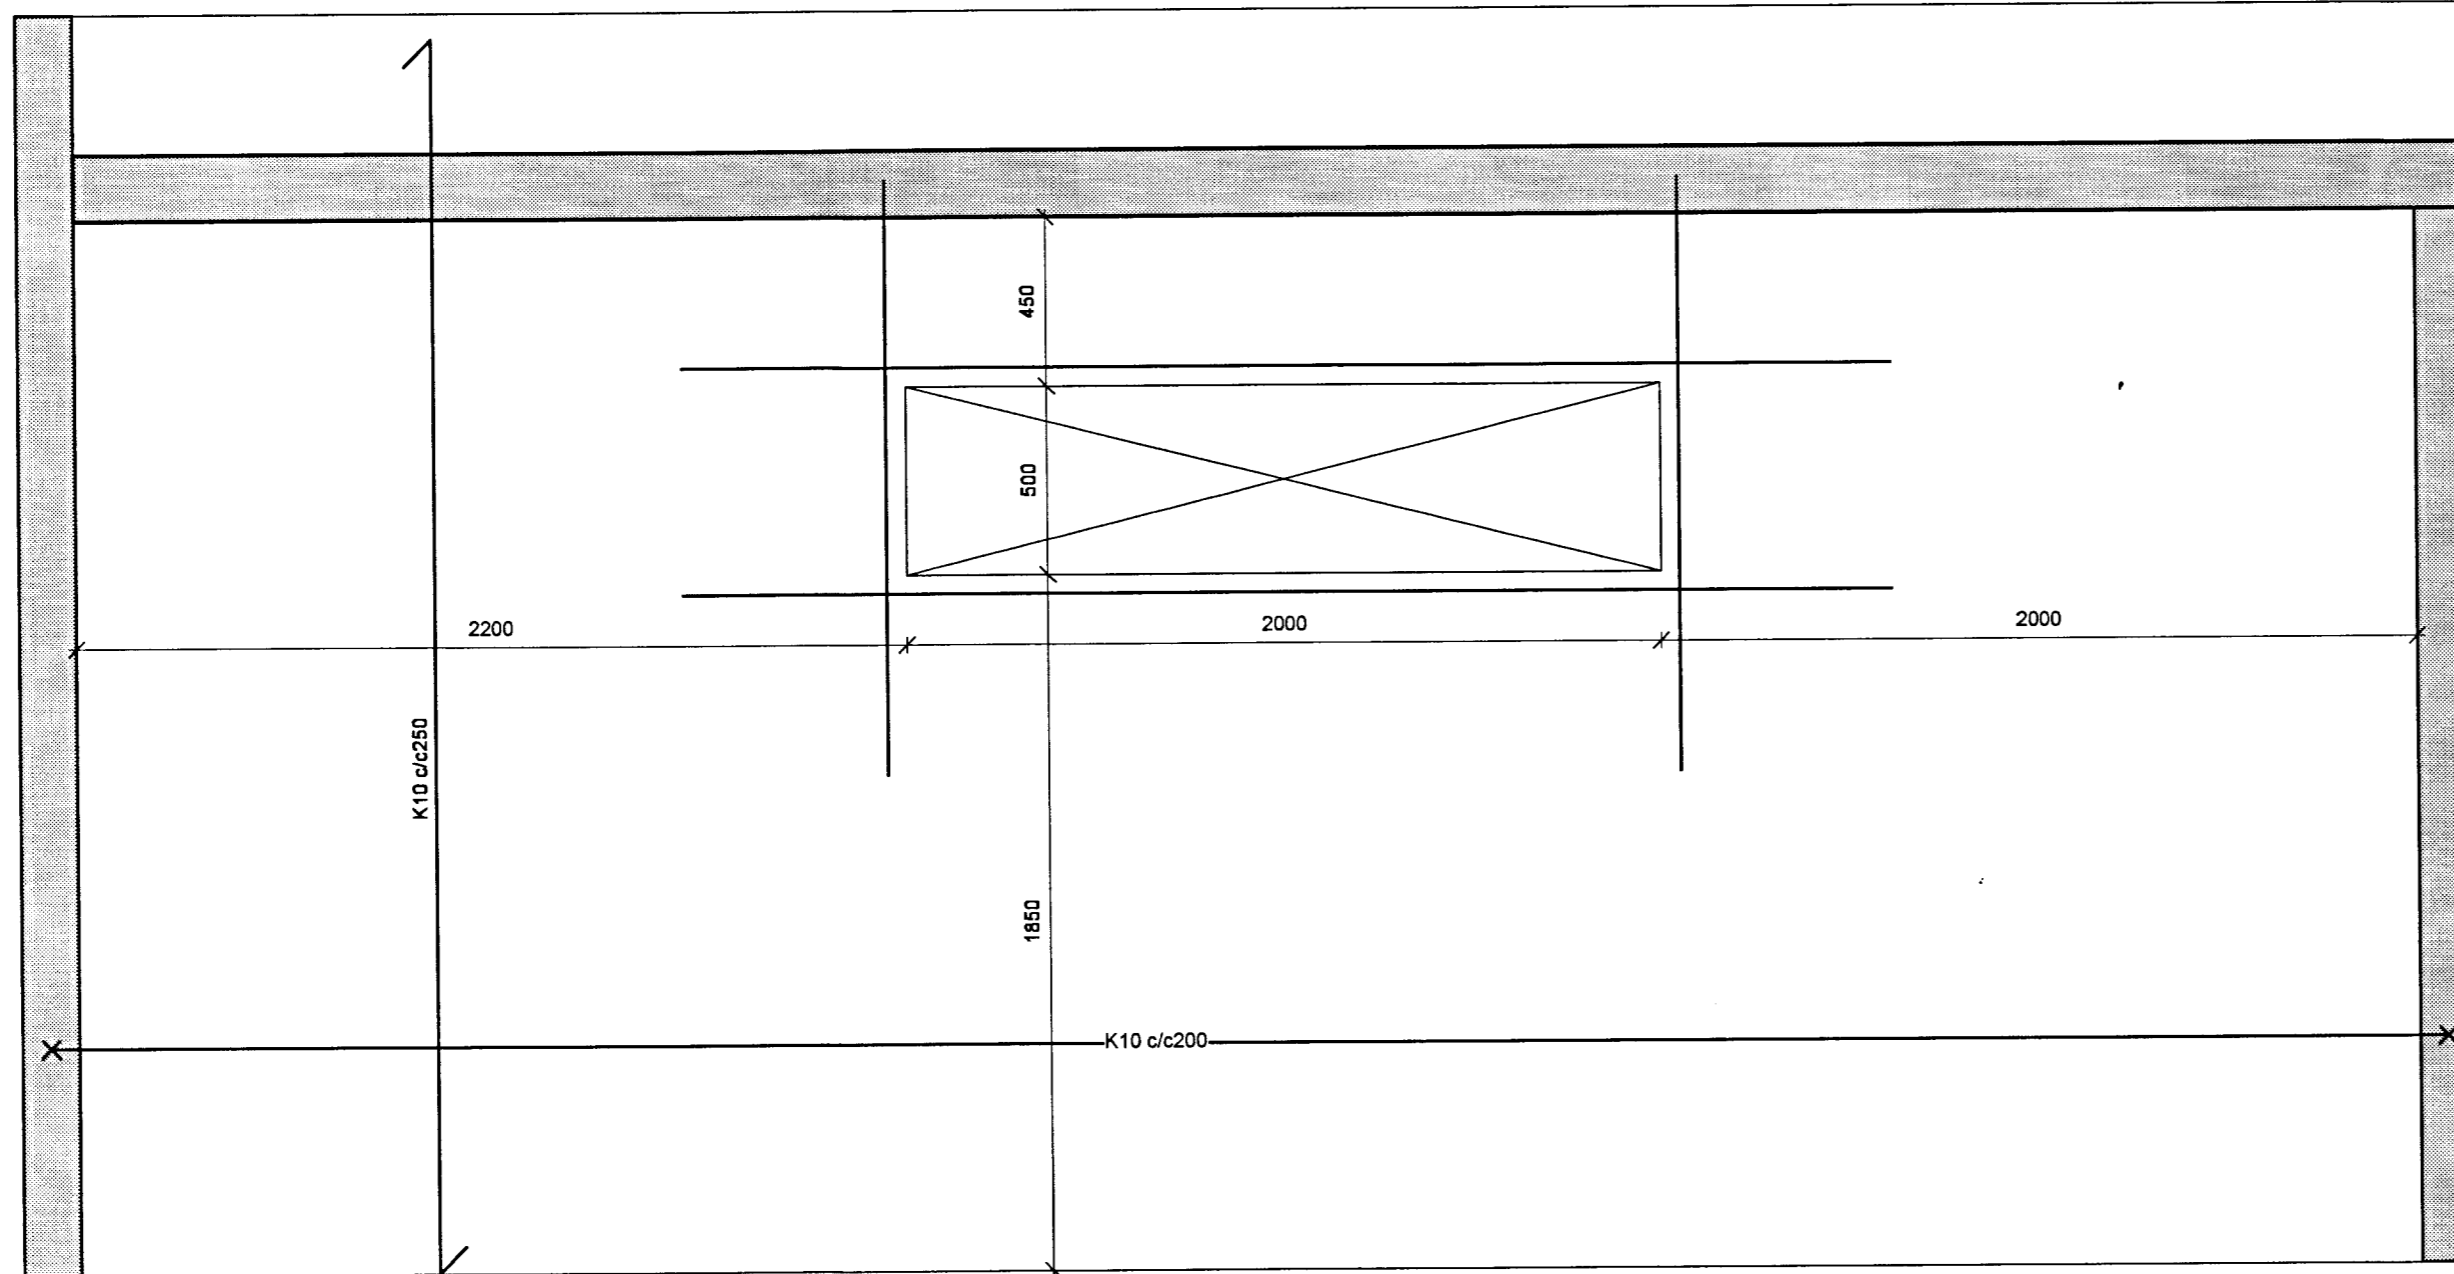

2.5 þakbrún  
3050

1. jarðhæð  
0

1 V9  
1:20

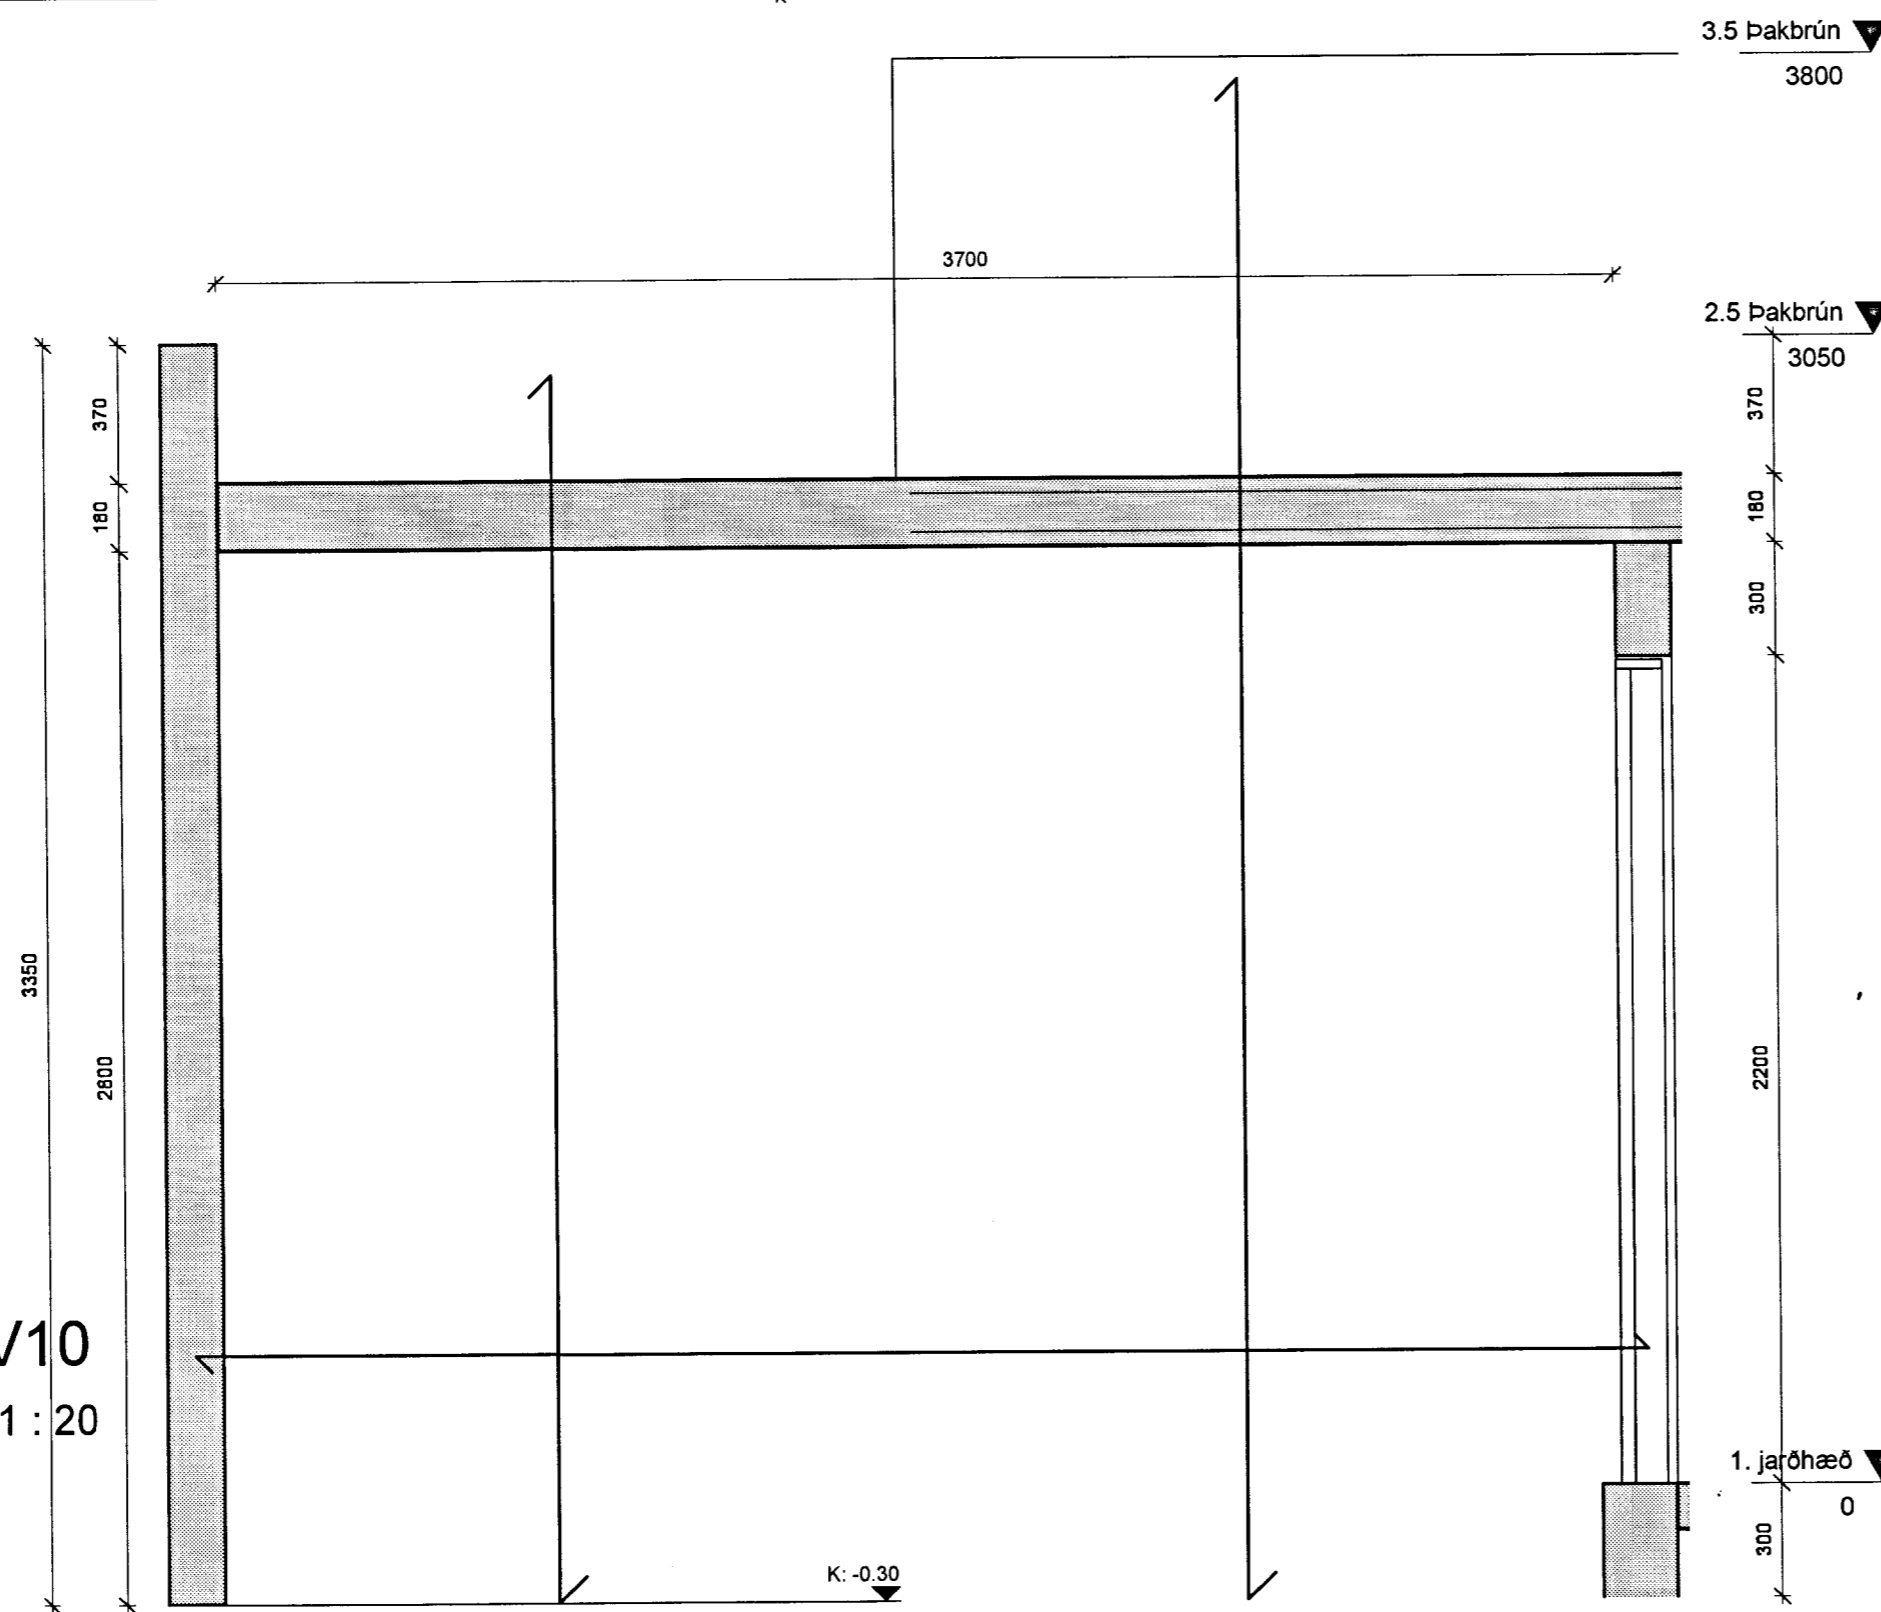


3.5 þakbrún  
3800

2.5 þakbrún  
3050

1. jarðhæð  
0

2 V10  
1:20

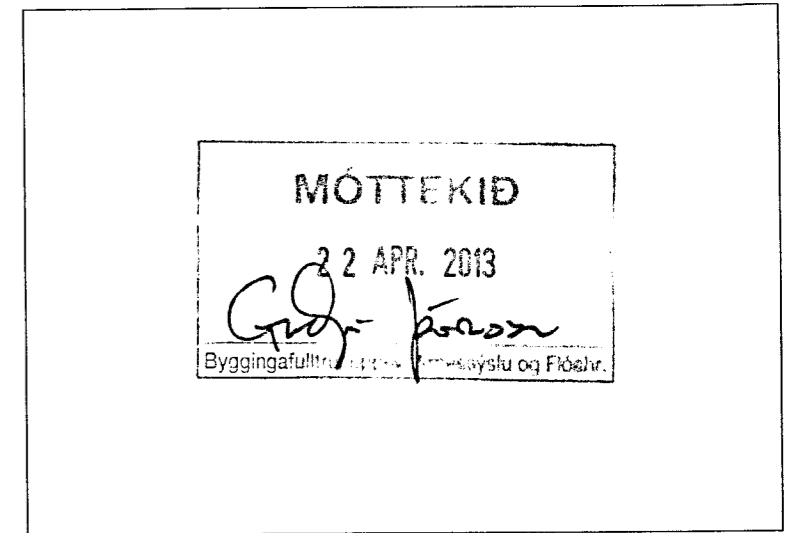

Úlg. Tilv. Dags. Teikn. Skýring / Breyting. Samp.vk. Dags.  
 \*Tilvisun: ÚTR: útgáfa innri rými, ÚSV: útgáfa samþ. verkkaupa, ÚTF: útgáfa til framleiðenda,  
 ÚTB: útgáfa í byggingarmethúð, ÚTV: útgáfa verkteikningar

Áritun aðalhönnuðar:

Bergur og Stella  
 VERKKAUPI / EIGANDI

Breyting á burðarvirki  
 TEGUND VERKS

KIDJABERG LÓÐ 56  
 GATASTADSETNING

Burðarþol  
 V9-V10

LANDNÚMER: 217326  
 STAÐGR.: 8719-1-50000560  
 MHL:  
 MKV.: 1:20  
 BLAÐSTÆRD: A-2  
 ÚTGÁFA DAGS: 30.mars 2013  
 STOFN DAGS:  
 TEIKNAD: Ragnar M  
 YFIRFARID: JK

03-2013 - 07 - - A - - A111 -

VERKNR.	MAPPA	SVÆDI	ÁBYRGÐ	SFB NR.	RADNR.	ÚTGÁFA
Jón Kristjánsson						Byggingaverfræðingur
Kt: 210754-4829			Suðurlandsbraut 6, 108 Reykjavík			
Ragnar Magnússon						Byggingariðnfræðingur
Kt: 190162-2229			Garðsstóðum 15, 112 Reykjavík			

ÖLL AFNOT OG AFRITUN TEIKNINGAR AD HLUTA EÐA Í HEILD ER HÁÐ SKRIFLEGU LEYFI HÖFUNDA