


1 V15
1 : 20

3.5 Pakbrún ▼
3800

3. Pakplata stofa ▼
3250

1. jarðhæð ▼
0

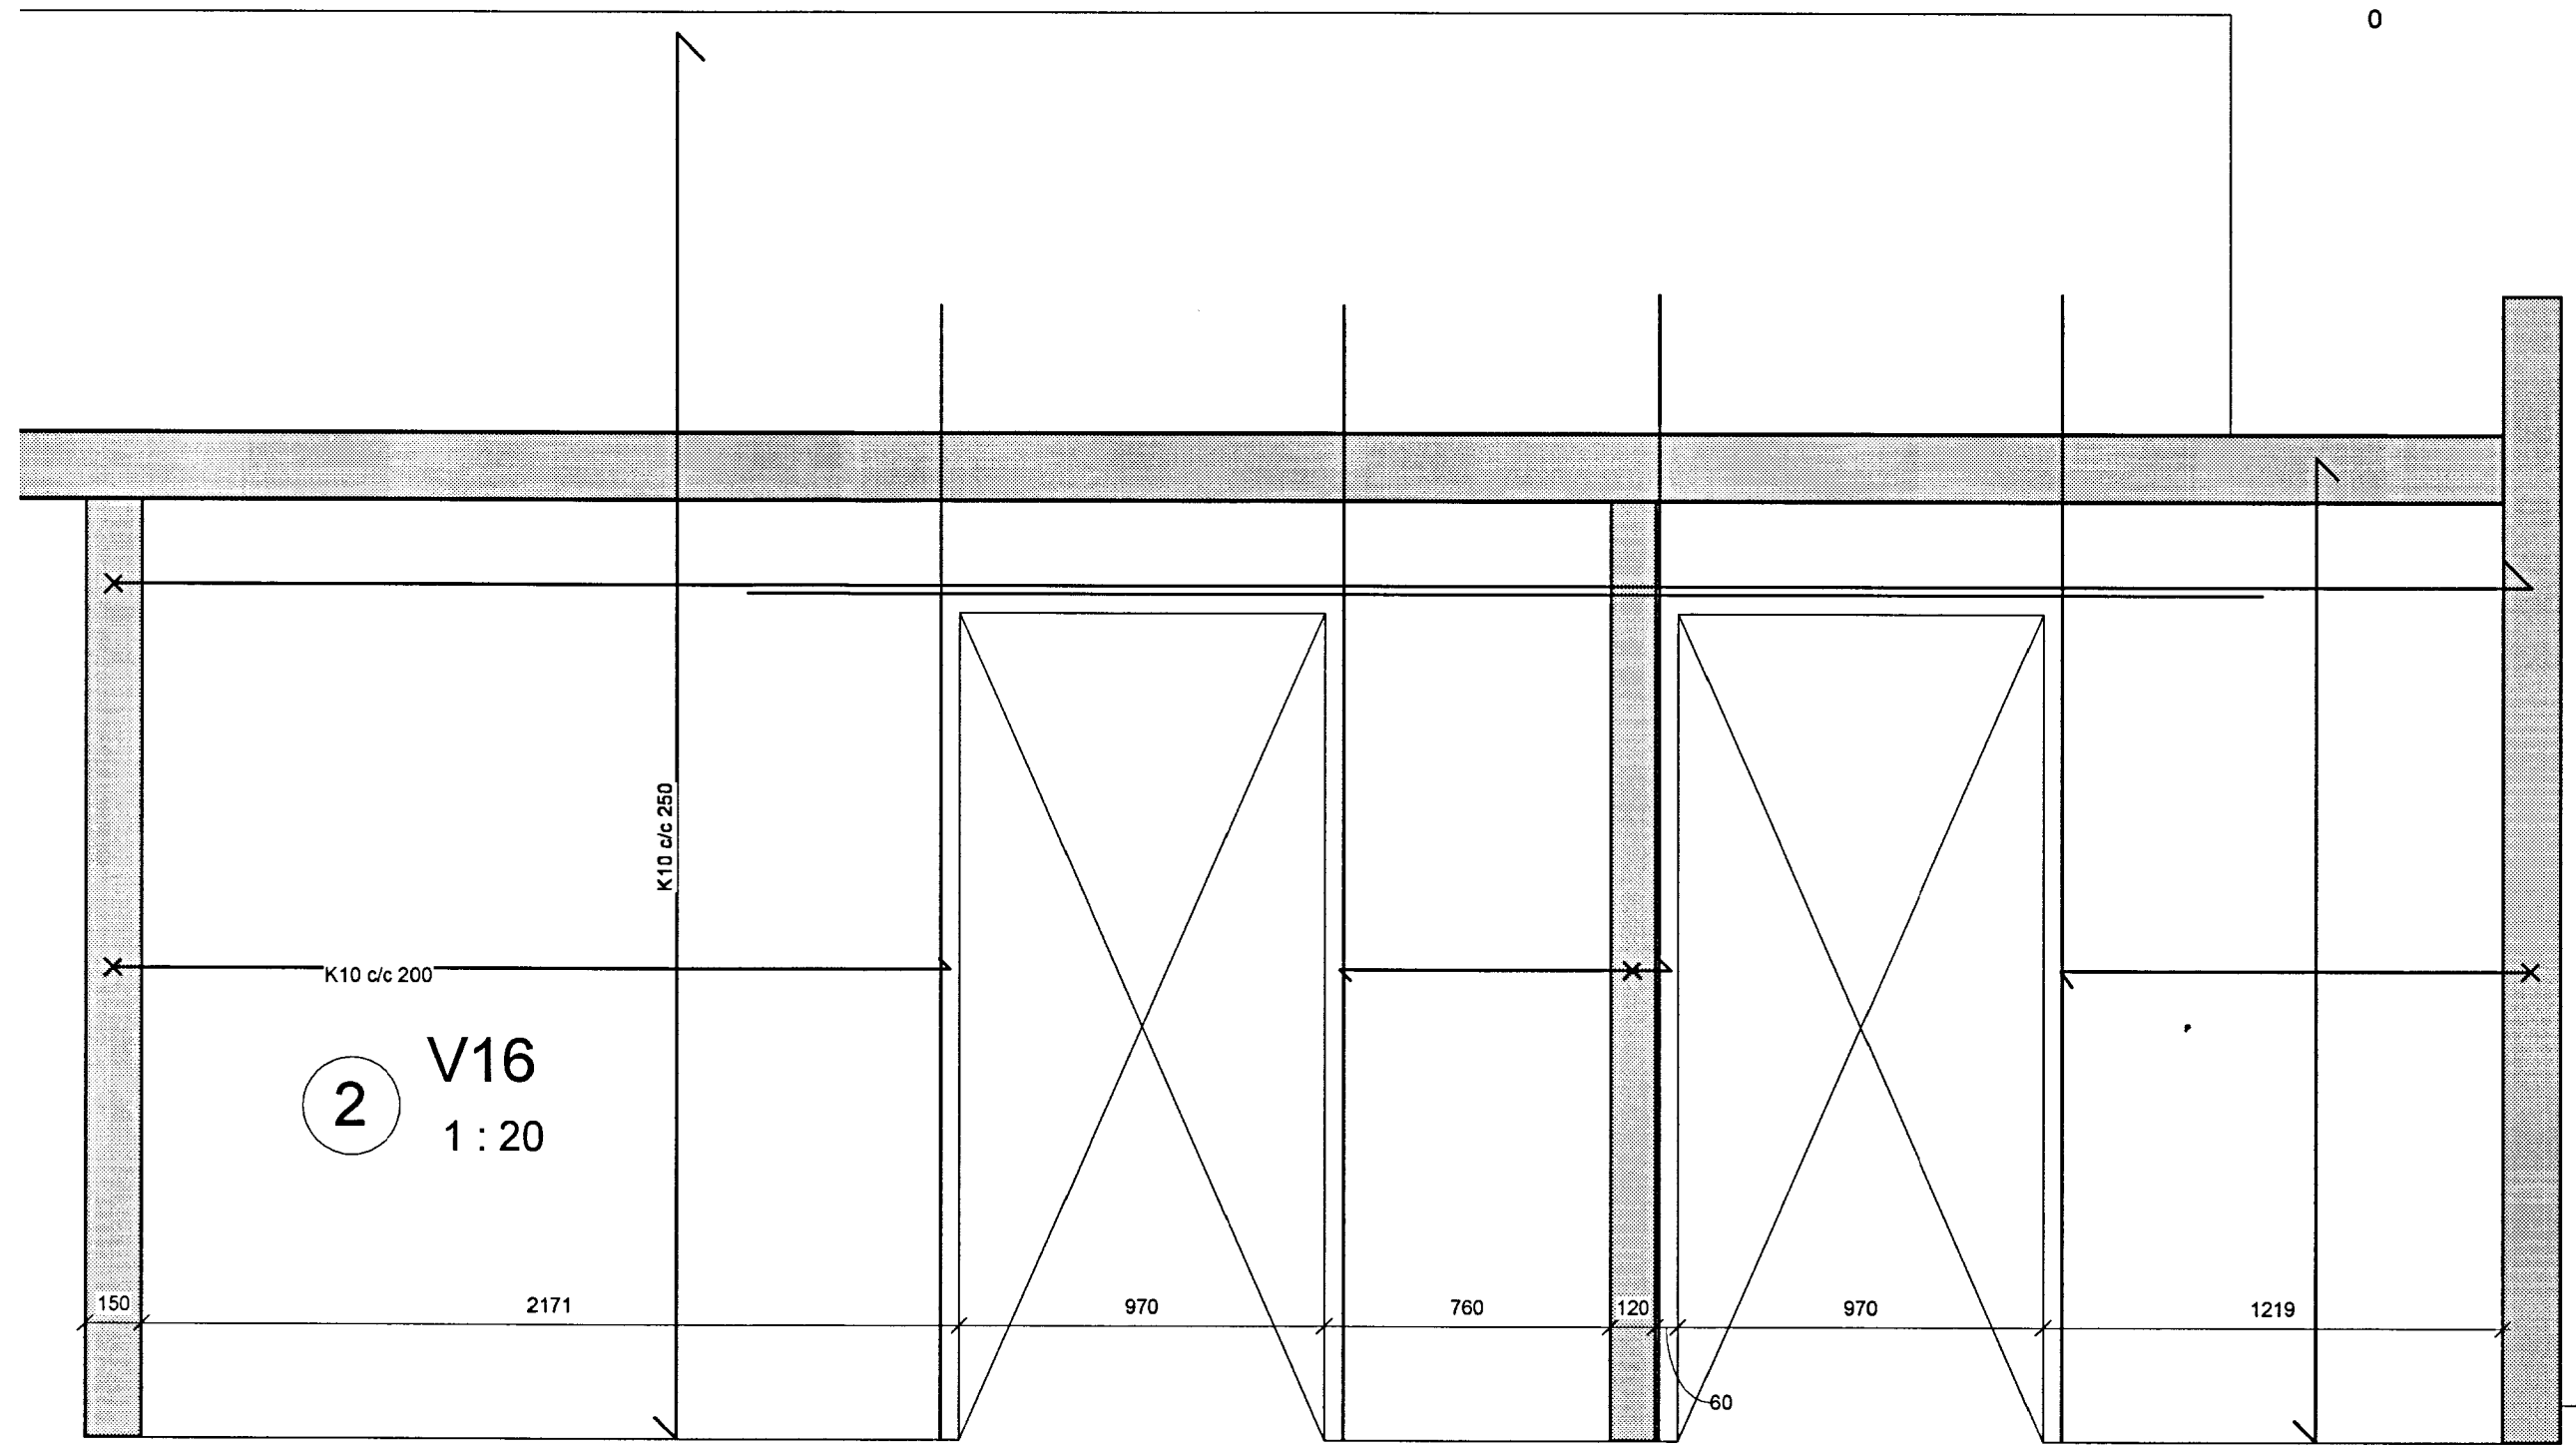


2 V16
1 : 20

2. Pakplata 1. hæð ▼
2500

3.5 Pakbrún ▼
3800

1. jarðhæð ▼
0

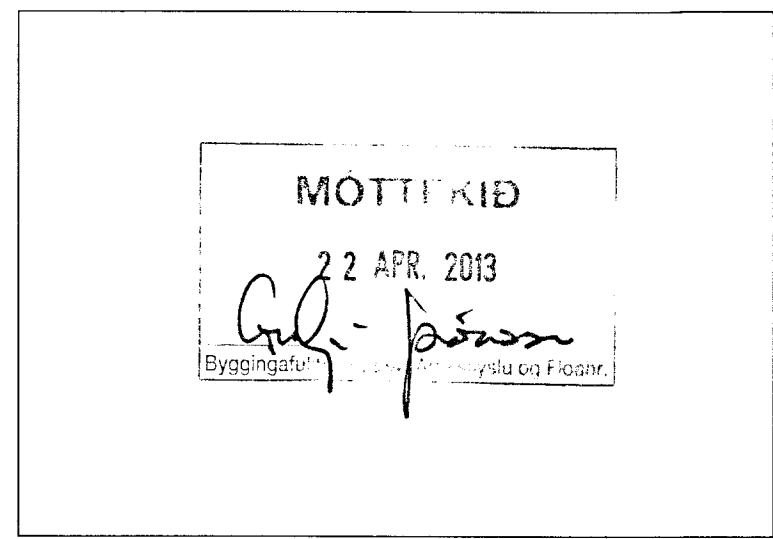

Útg. Tím. Dags. Teikn. Skýring / Breyting. Samþ. vk. Dags.
*Tilvisun: ÚTR: útgáfa innri rými, ÚSV: útgáfa samþ. verkkaupa, ÚTF: útgáfa til framleiðanda,
ÚTB: útgáfa íbyggjamefnd, ÚTV: útgáfa verkefningar

Áritun aðalhönnuðar:

Bergur og Stella
VERKKAUPI / EIGANDI

Breyting á burðarvirki
TEGUND VERKS

KIÐJABERG LÓÐ 56
GATA/STAÐSETNING

Burðarþol
V15-V16

LANDNÚMÉR: 217326
STAÐGR.: 8719-1-50000560
MHL:
MKV.: 1 : 20
BLAÐSTÆRD: A-2
ÚTGÁFA DAGS: 30.mars 2013
STOFN DAGS:
TEIKNAD: Ragnar M
YFIRFARID: JK

03-2013 - 07 - - A - - A114 -

VERKNR.	MAPPA	SVÆÐI	ÁBYRGÐ	SFS NR.	RADNR.	ÚTGÁFA
Jón Kristjánsson						Byggingaverfræðingur
Kt: 210754-4829						Suðurlandsbraut 6, 108 Reykjavík
Ragnar Magnússon						Byggingariðnfræðingur
Kt: 190162-2229						Garósstóðum 15, 112 Reykjavík

ÖLL AFNOT OG AFRITUN TEIKNINGAR AÐ HLUTA EDA Í HEILD ER HÁÐ SKRIFLEGU LEYFI HÖFUNDA