

Skráningartafla: Kjarrbraut 6 Vaðnesi. Grimsnes og Grafningshrepp. Skrásetjari: Jón Guðmundsson Arkitekt.
 Landnúmer: 178820 Kennitala: 310551-3259
 Matshlutanúmer: 01 Útgáfa: 4.01t Dags: 6.-10.-2014

Uppskipting og lýsing				Stærðir													
D0	D1	D2	D3	D4	D5	D5M	D6	D7	D8	D9	D10a	D10b	D11	D12	D16	D17	
Lokun	Rými hæð-roð	Notkun texti	Höfuð- flokun	Eignar- hald	Botnflötur m²	Míllflötur m²	Slagar m²	Op m²	Brúttóflötur m²	Brúttóflötur sh < 1,8	Salarhæð min	Salarhæð max	Brúttó rúmmál m³	Nettóflötur m²	Birt flatarmál m²	Reiknitala skiptarúmmáls	Skipta- rúmmál m³
Matshluti					206,1	0,0	0,0	0,0	206,1	0,0			707,9	177,3	206,1		574,675
Botn													41,2				
01 1. hæð					206,1	0,0	0,0	0,0	206,1	0,0			666,7	177,3	206,1		
A	0101	Sumarhús.	N	0101	59,5				59,5		2,42	3,50	176,1	49,6	59,5	2,96	146,816
A	0102	Sumarhús.	N	0101	130,9				130,9		2,62	4,15	446,2	114,6	130,9	3,41	390,786
A	0103	Útígeymsla.	N	0101	15,7				15,7		2,61	3,05	44,4	13,1	15,7	2,83	37,073
C	0104	Pallur.	U	0101	208,4				208,4								

Athugasemdir



Húsið er byggt upp sem hefðbundi timburhús, á steiptum sökklum, byggt á staðnum. Útígeymsla. Merkt **01-03** er óupphitað fylgirými.

Sameignir sumra

Eignarhald

Eignar- hald	Notkun texti	Birt flatarmál m²	Skipta- rúmmál Séreign m³	Skipta- rúmmál Séreign og sameign m³
0101	Sumarhús.	206,1	574,675	574,675
Alls		206,1	574,675	574,675

Skipulags- og byggingarfulltrúi Uppsveita bs.
Samþykkt
 28 OKT. 2014
Jón Guðmundsson
 Byggingarfulltrúi

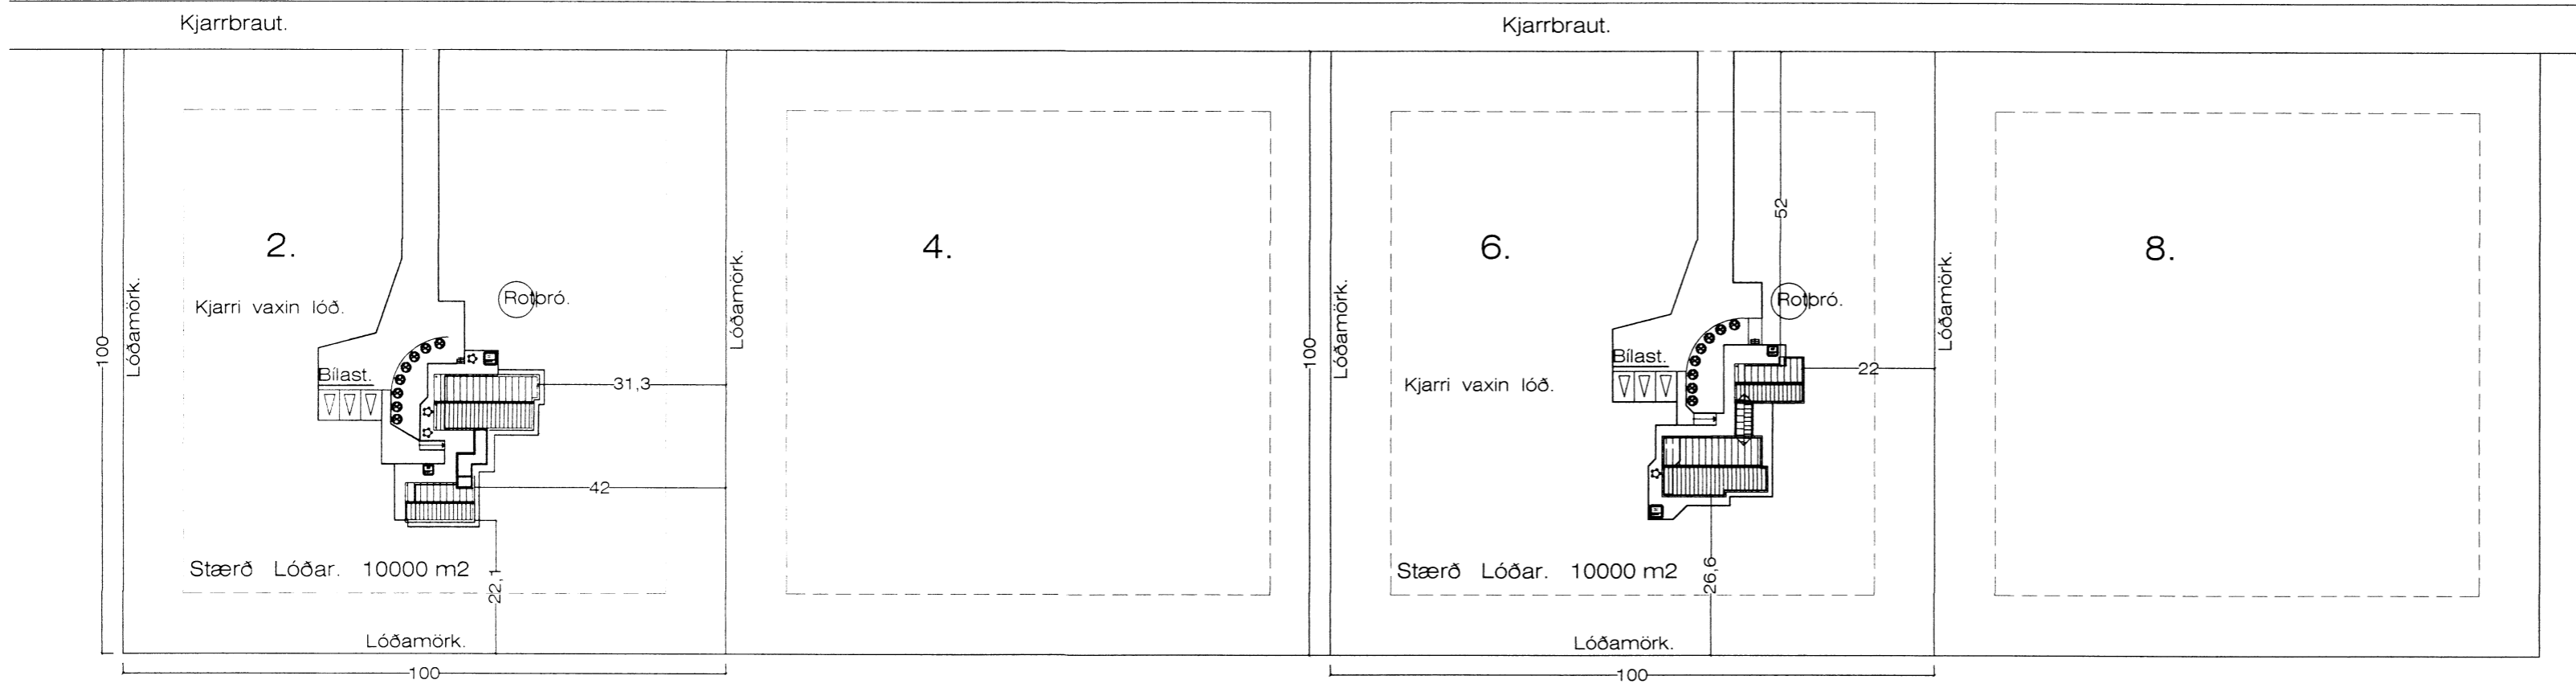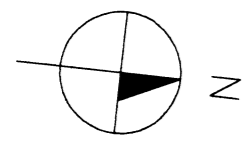

Afstöðumynd 1 : 1000

Kjarrbraut 6 Vaðnesi. Afstöðumynd.

VERK. NR. _____ DAGS. 8.-8.-2014 MÁL. 1:1000
 TEIKN. NR. 01 BREYTT.

JÓN GUÐMUNDSSON ARKITEKT *Jón Guðmundsson* KT. 310551
 VINNUSTOFA SUÐURLANDSBRAUT 16 REYKJAVÍK SÍMI 552 5055 3259

Kjarrbraut 6 - 1803.dwg 7.10.2014 10:07 Jón Guðmundsson arkitekt. Suðurlandsbraut 16