
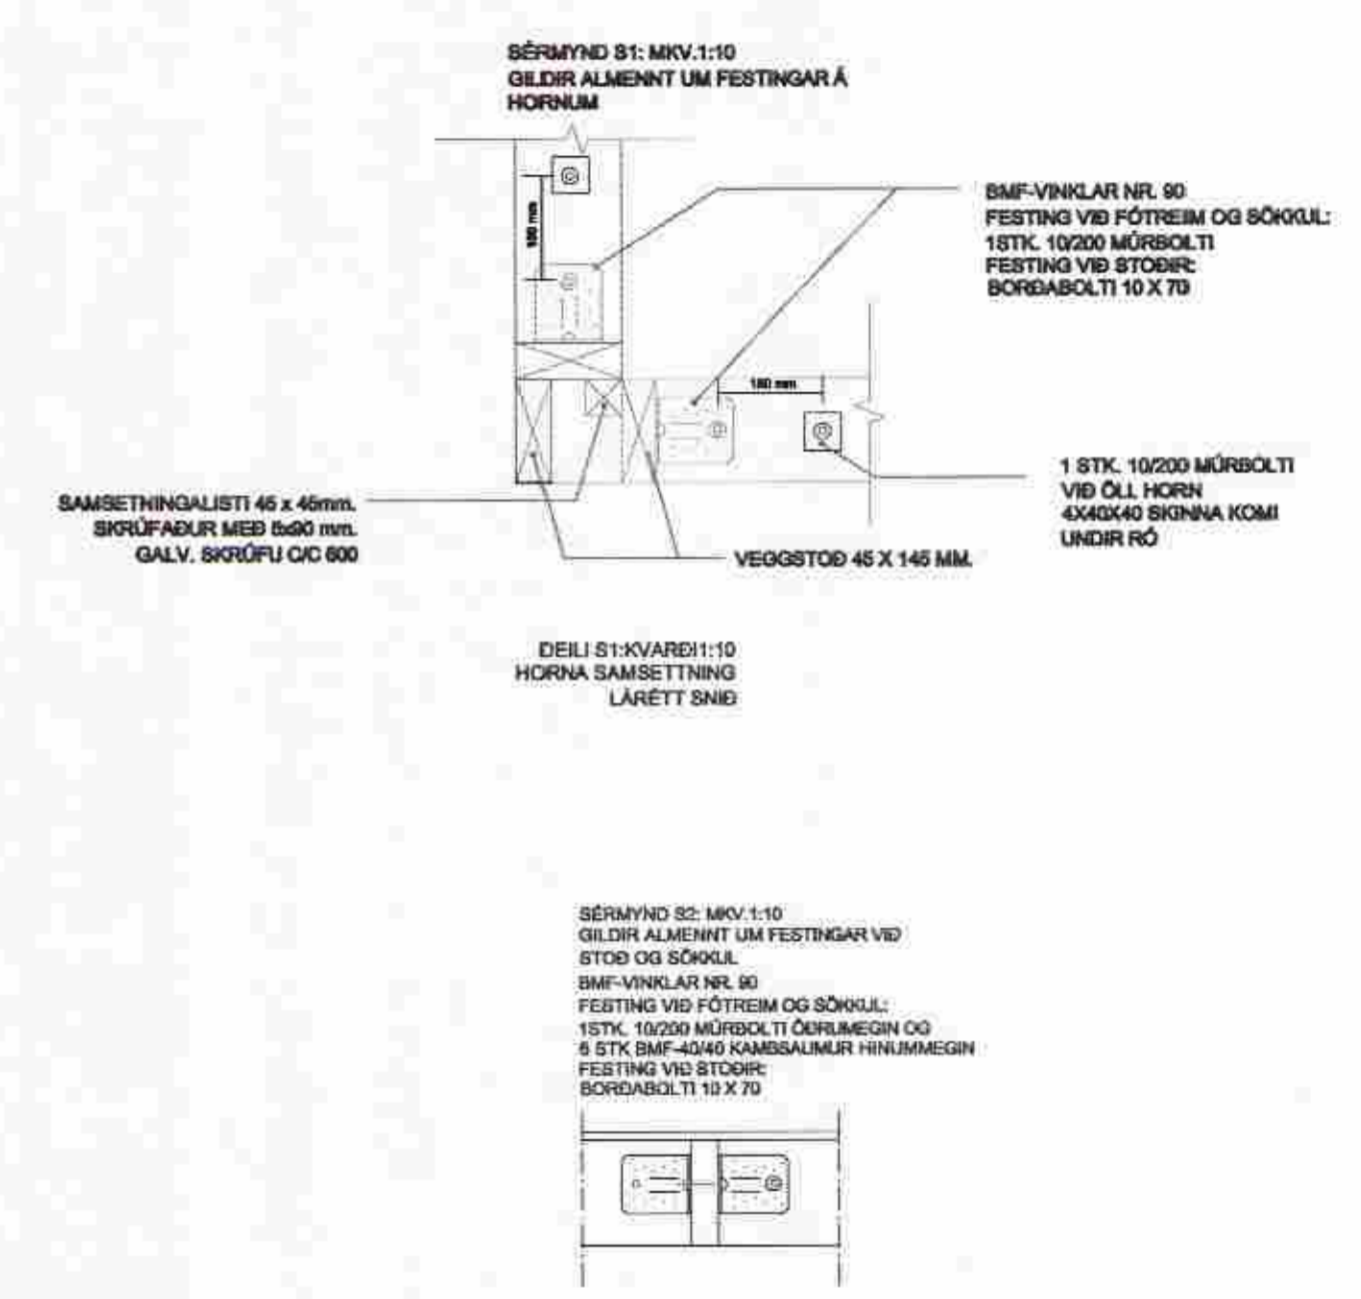
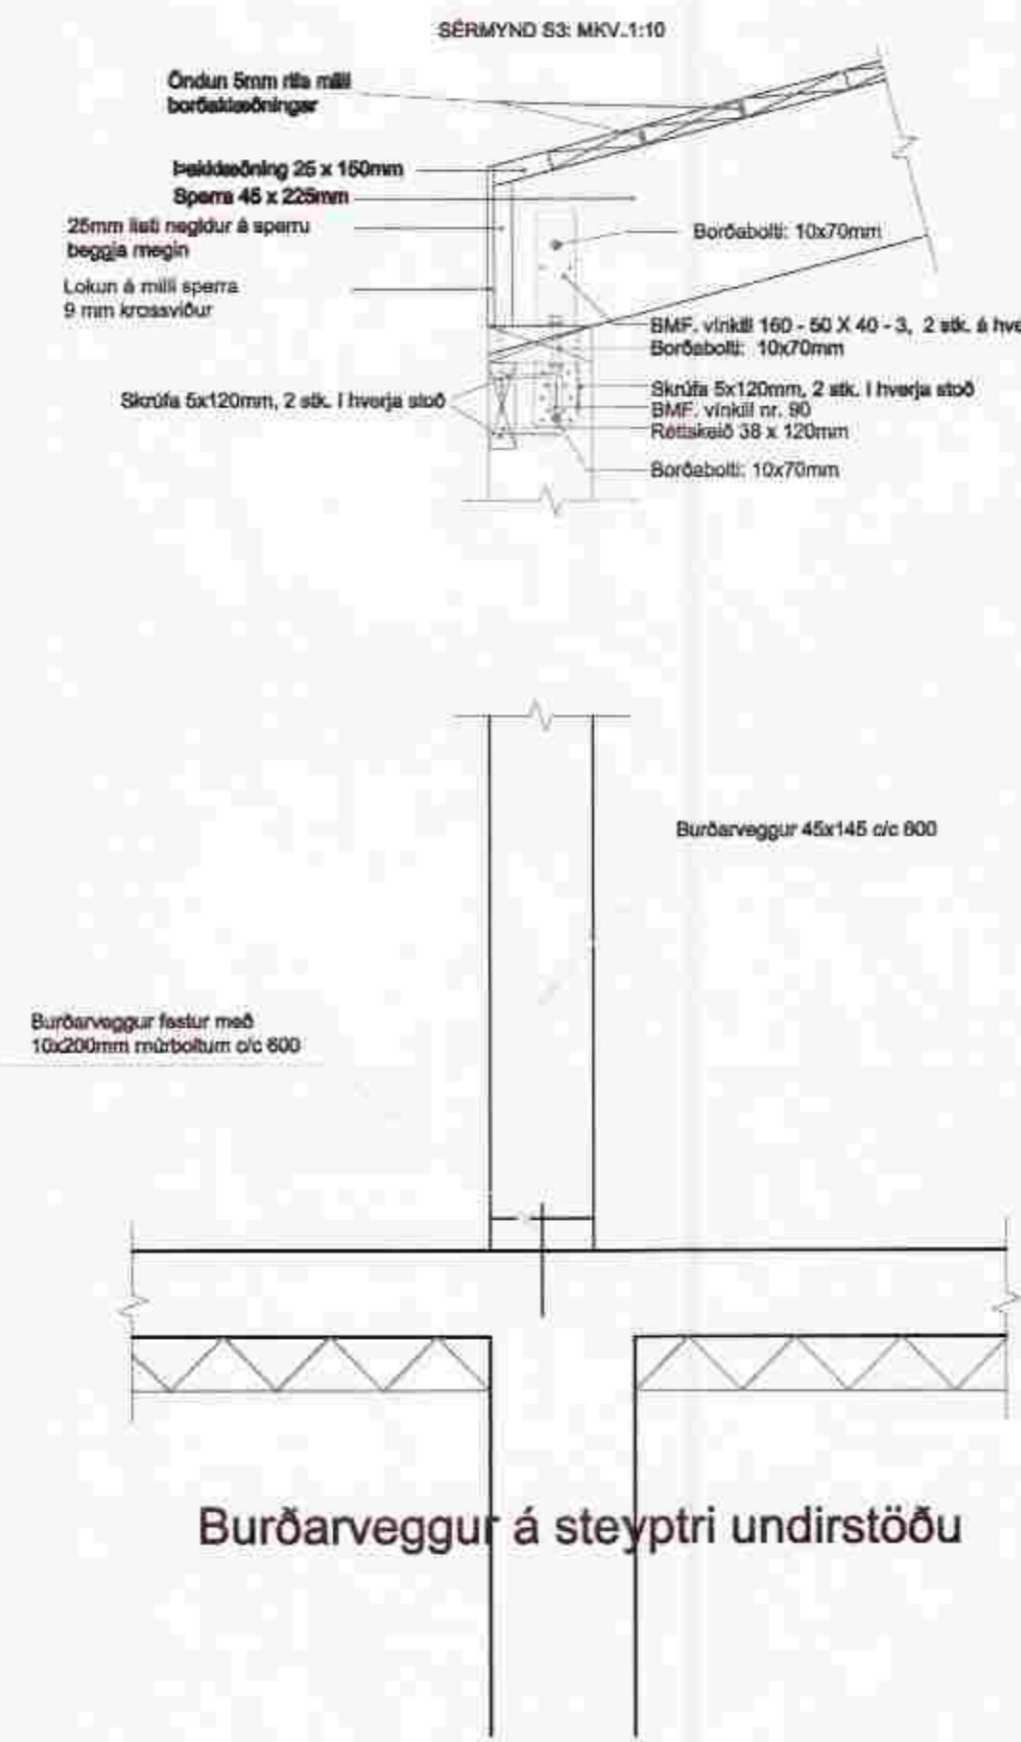


MÓTTÆKID

07. Júlí 2011

Gudni Þorsteinsson
Byggingarfræðingur / Arnsjárvegur 10, Fátölur

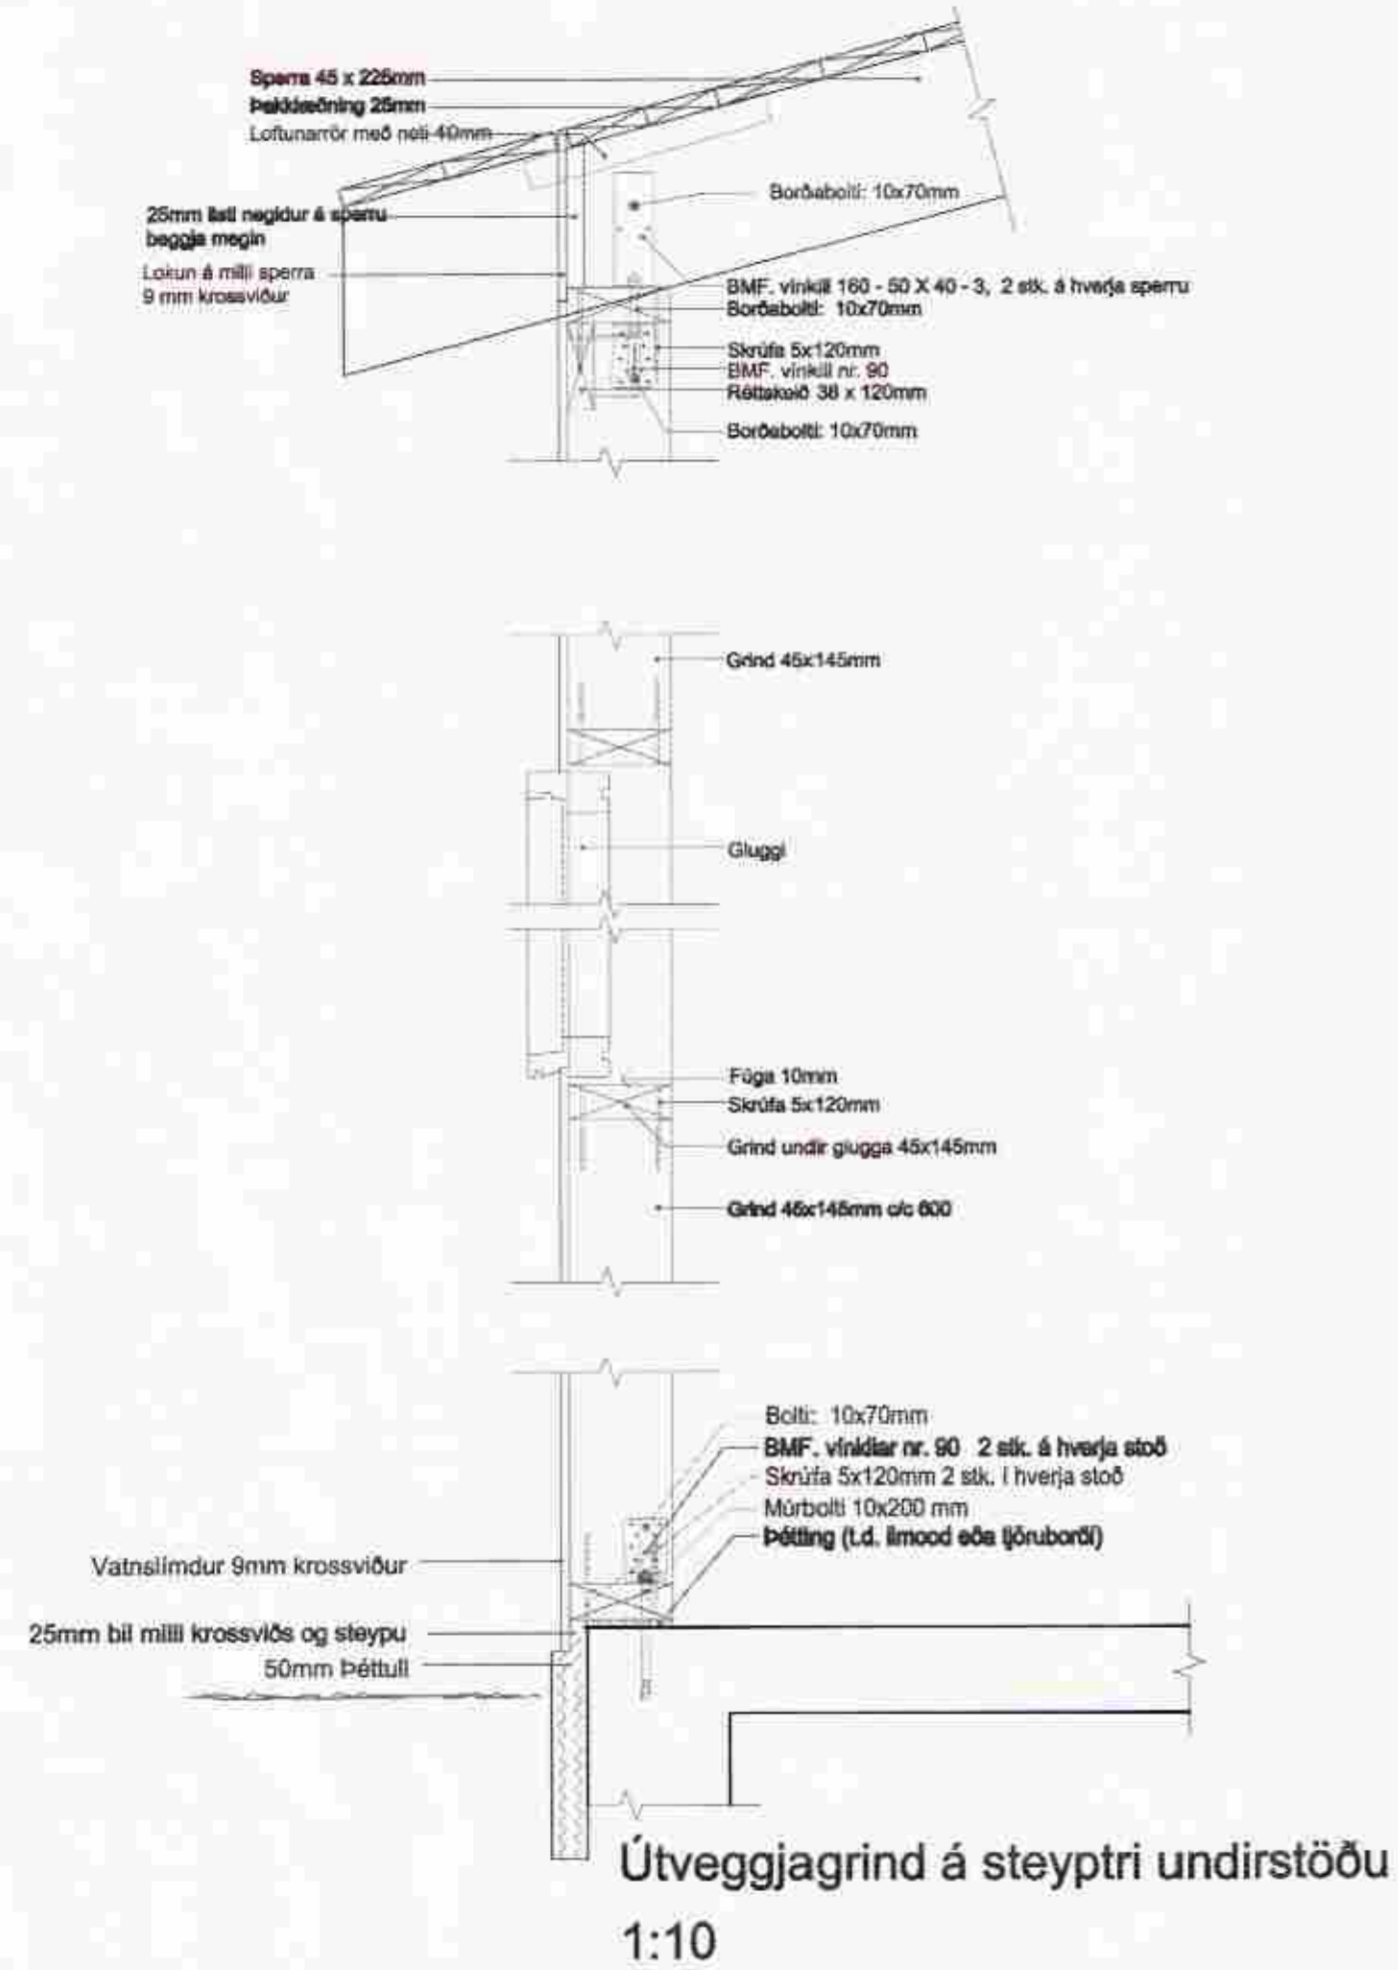

KRISTINN J. GÍSLASON Veðfræðingur Kl. 220632-2899 Sími: 5781413 E-mail: kristinn@kjg.is		SUMARHÚS KIABERGI LÖÐ nr. 65	
ÚTVEGGJAGRIND Á STEYPTRI UNDIRSTÖÐU			
DEILI S1-S3			
Tolka nr.		Tolka nr.	
Tilvísun á teikningu		Br.	
Sambýktir		Daga.	
KJG		KJG	
Daga.		Málkvæði:	
JÚNÍ 2011		1:10	
Tolka nr.		Tolka nr.	
S-104		S-104	