


AUSTURHLID
MKV. 1:100




VESTURHLID
MKV. 1:100




SUDURHLID
MKV. 1:100

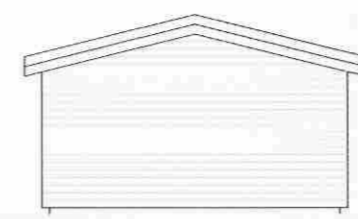


NORDURHLID
MKV. 1:100

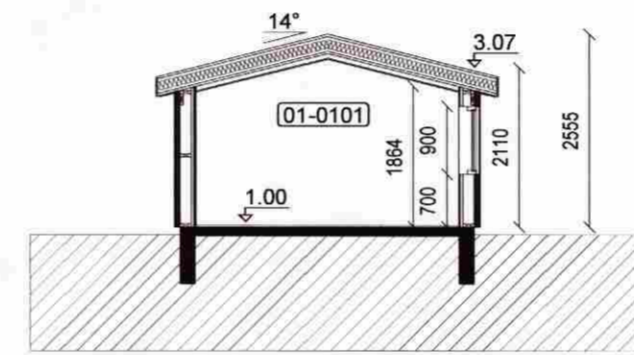

SNID A
MKV. 1:100

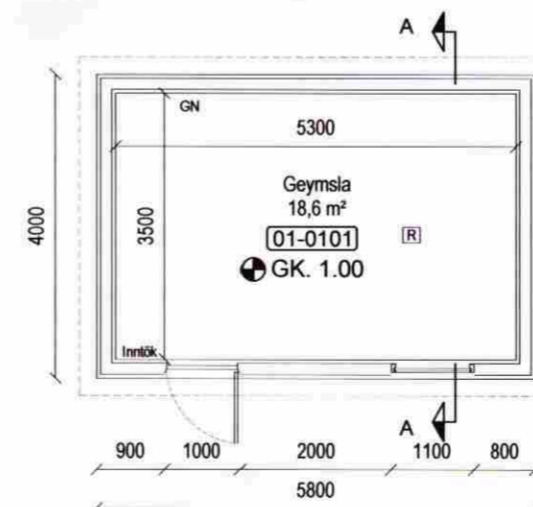

GRUNNMYND
MKV. 1:100

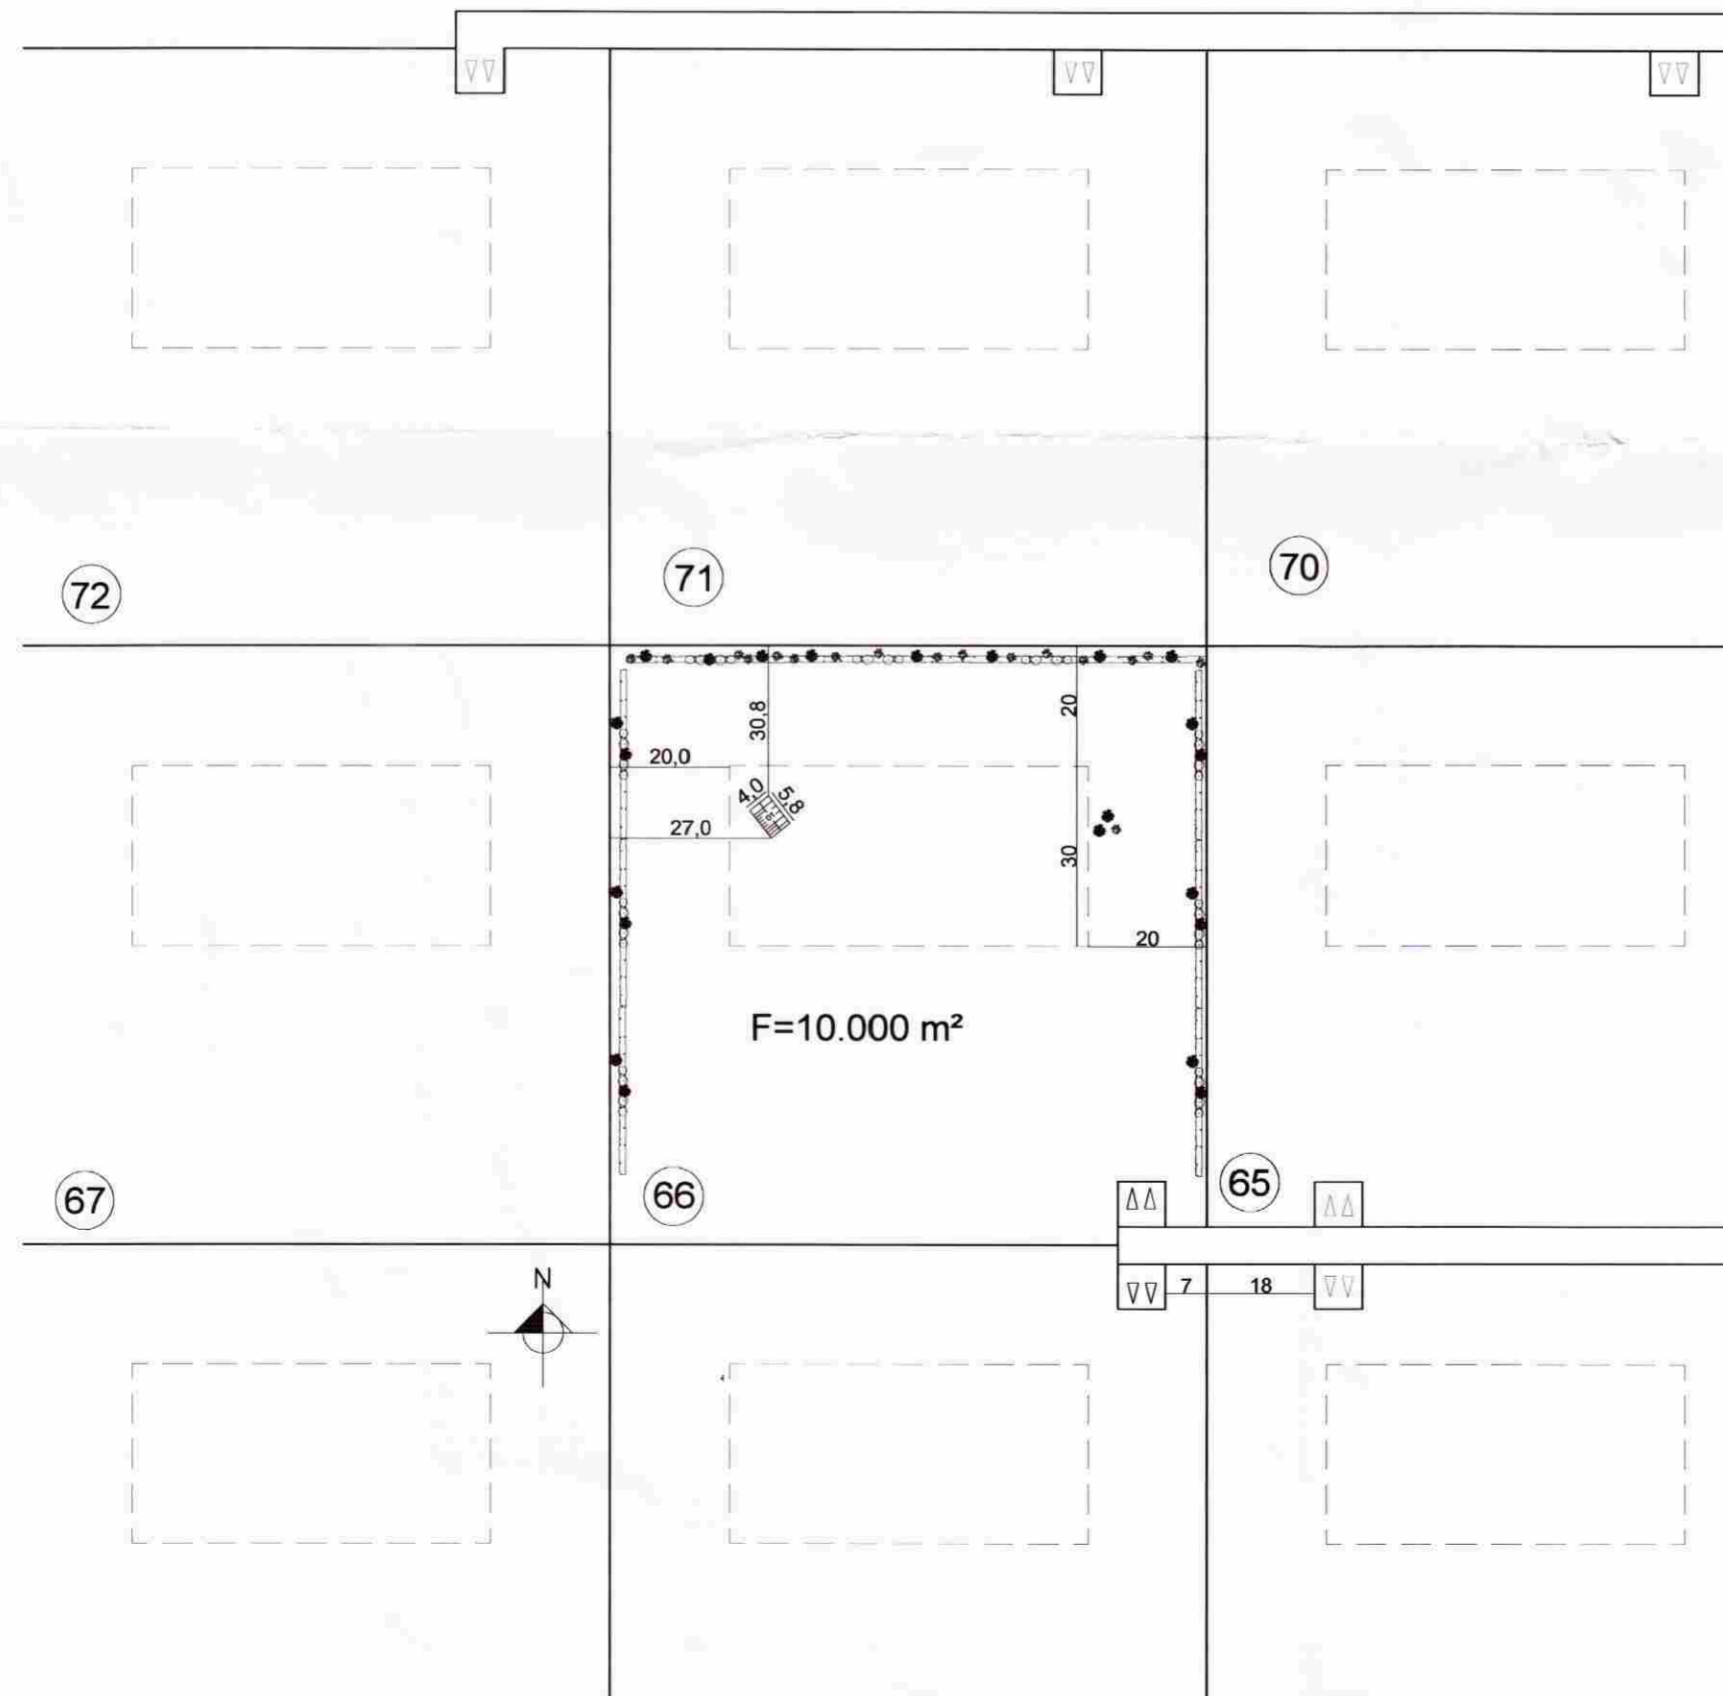

Afstöðumynd
1:10000

HELSTU STÆRDIR:

01-0101 Geymsla..... 23.2 m²
58.5 m³

Samþykkt
22. JUNI 2008
Byggingarfulltrúi uppseita Árnassýslu

ALMENT:

SÓTT ER UM LEYFI TIL BYGGINGAR GEYMSLU VIÐ KÁLFBORGARHOLTSMÝRI 66
KIÐJABERGI.
LANDNÚMÉR: 207493.

SÖKKULL OG GÓLFPLATA ERU STADSTEYPT Á ÞJAPPADRI FYLLINGU

ÚTVEGGIR ERU BYGGÐIR ÚR LIGGJANDI TIMBURBJÁLKUM


ÞURÐARVIRKI ÞAKS ERU TIMBURSPERRUR SEM HVÍLA Á ÚTVEGGJUM ÞAKS OG MÆNISBITA

STÆRÐ Á BURÐAVIRKI OG FESTINGUM SJÁ VERKFRÆÐITEIKNINGUM.

HÆÐARKÓTAR ERU AFSTÆÐIR ENDANLEGIR HÆÐARKÓTAR ÁKVARÐAST Í SAMRÁÐI
VIÐ BYGGINGARFULLTRÚA.

SKÝRINGAR

- SL SLOKKVITÆKI
- R REYKSKYNJARI
- BO BJÖRGUNAROP
- 0101 NOTEININGANÚMÉR
- 0.00 KÓTAR Á GRUNNMYND
- 0.00 KÓTAR Á SNIDMYNDUM
- LR LOFTRÆSING
- GN GÓLFNIÐURFALL

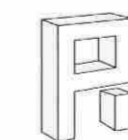

Pro-Ark teiknistofa

Geymsla Kiðjabergi Svæði B

08-040

Útlit og snið

Eiríkur Vignir Pálsson BFI Kt: 010875-4179

Kjartan Sigurbjartsson BFI Kt: 190275-5319

Teikn. HB
Dags. Mars 2008
Mkv. 1:100,10000

01.01

Simi 482 4430 Fax 482 4435 proark@proark.is