


Skipulags- og byggingarfulltrúi Uppsveita bs.  
**Yfirfarið**  
 21 JAN, 2014  
*M. G. Þórisson*  
 Byggingarfulltrúi

RAFHITARI 5 ltr. 12KW ofnakerfi. Rafhitun.

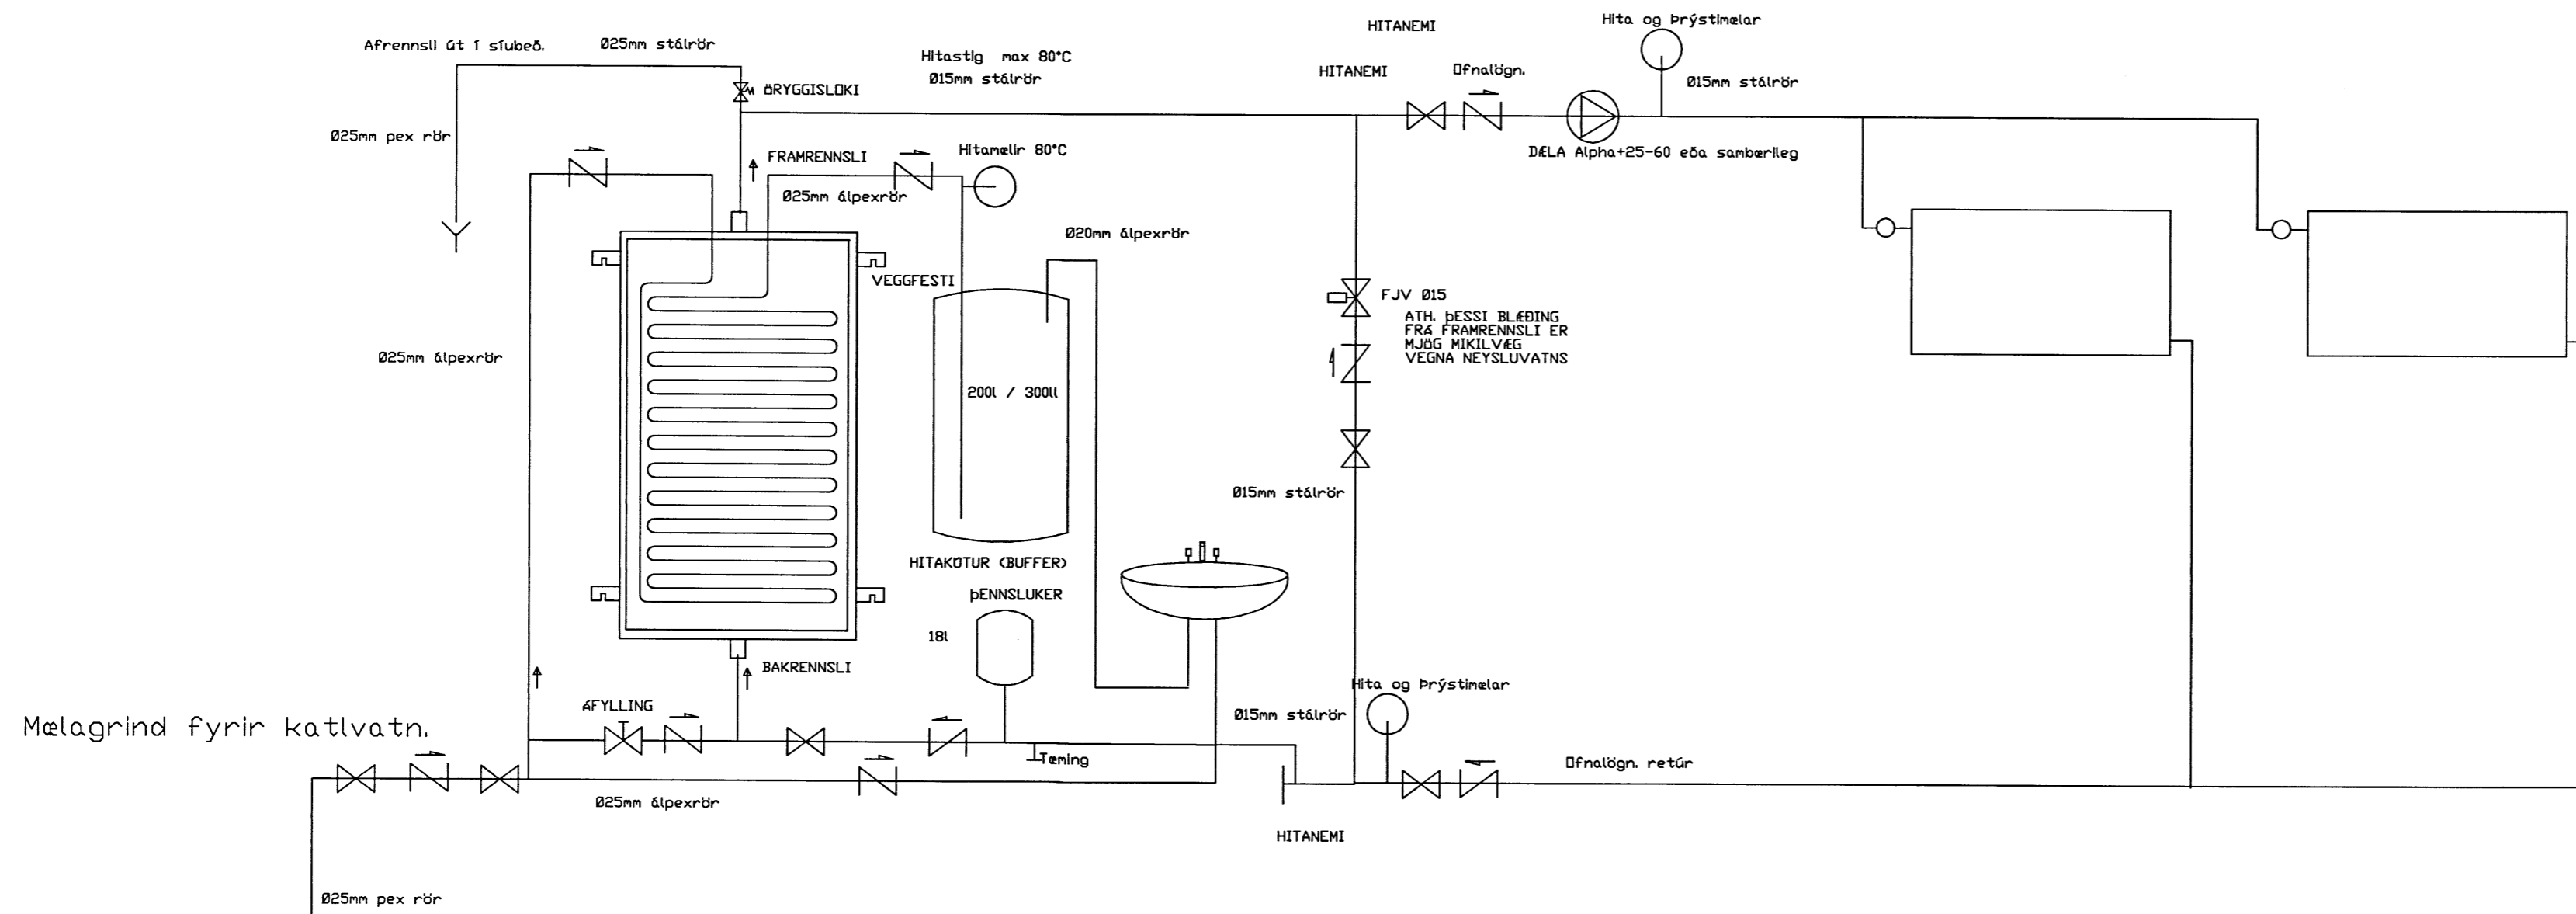

Sjá rúmyndir vatns og ofnalagna.

Kiðjabeig lóð 79

NR	Staður	Afkost W	Hæð cm	Lengd cm	panel Gerð
1. hæð					
1	Salemi	450	60	60	11
2	Herbergi	550	60	60	21
3	Herbergi	550	60	60	21
4	Herbergi	1000	60	100	21
5	Bað	500	60	50	21
6	Eldhús	1600	60	160	21
7	Borðstofa	1250	30	120	33
8	Stofa	1250	30	120	33
9	Stofa	1600	60	160	21
11	Anddyri	600	60	60	21
12	Ris	800	30	100	22
13	Ris	1200	30	180	33
14	Ris	1400	60	160	21
	Samtals:	12750			

Ofnastæðir skulu yfirfamar á byggingarstað áður en ofnþöntun verður staðfest.

220700

*Ragnar*

Breytingar			Frístundarhús Kiðjabeig Lóð 79 Grímnes-og Grafningshreppi Árnassýslu. Tækniþjónusta Ragnars G Gunnarssonar ehf. Smíðjuvegi 11 S-544-5350 ragnargg@simnet.is	Mkv. ~~~~~
Nr.	Dags.	Nafn		
			Rafhitun skýringar, ofnaskrá.	Nr. 21.
				Dags. 26.8.2013
				kt.:110947-2839