
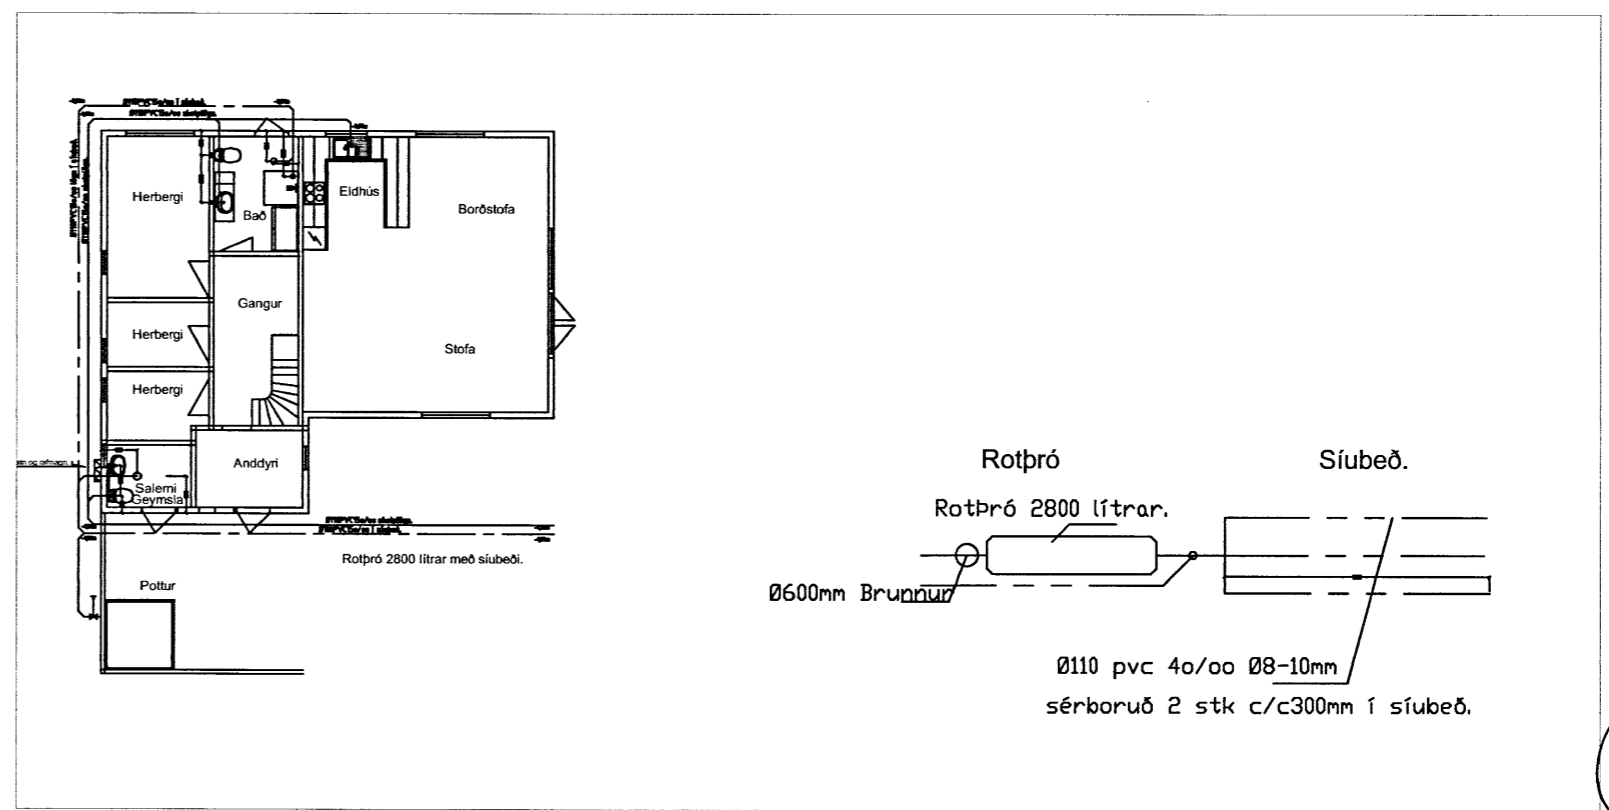


Skipulags- og byggingarfulltrúi Uppsveita bs.

**Yfirfarið**

21 JAN. 2014

*th Guðgeirsson*  
Byggingarfulltrúi

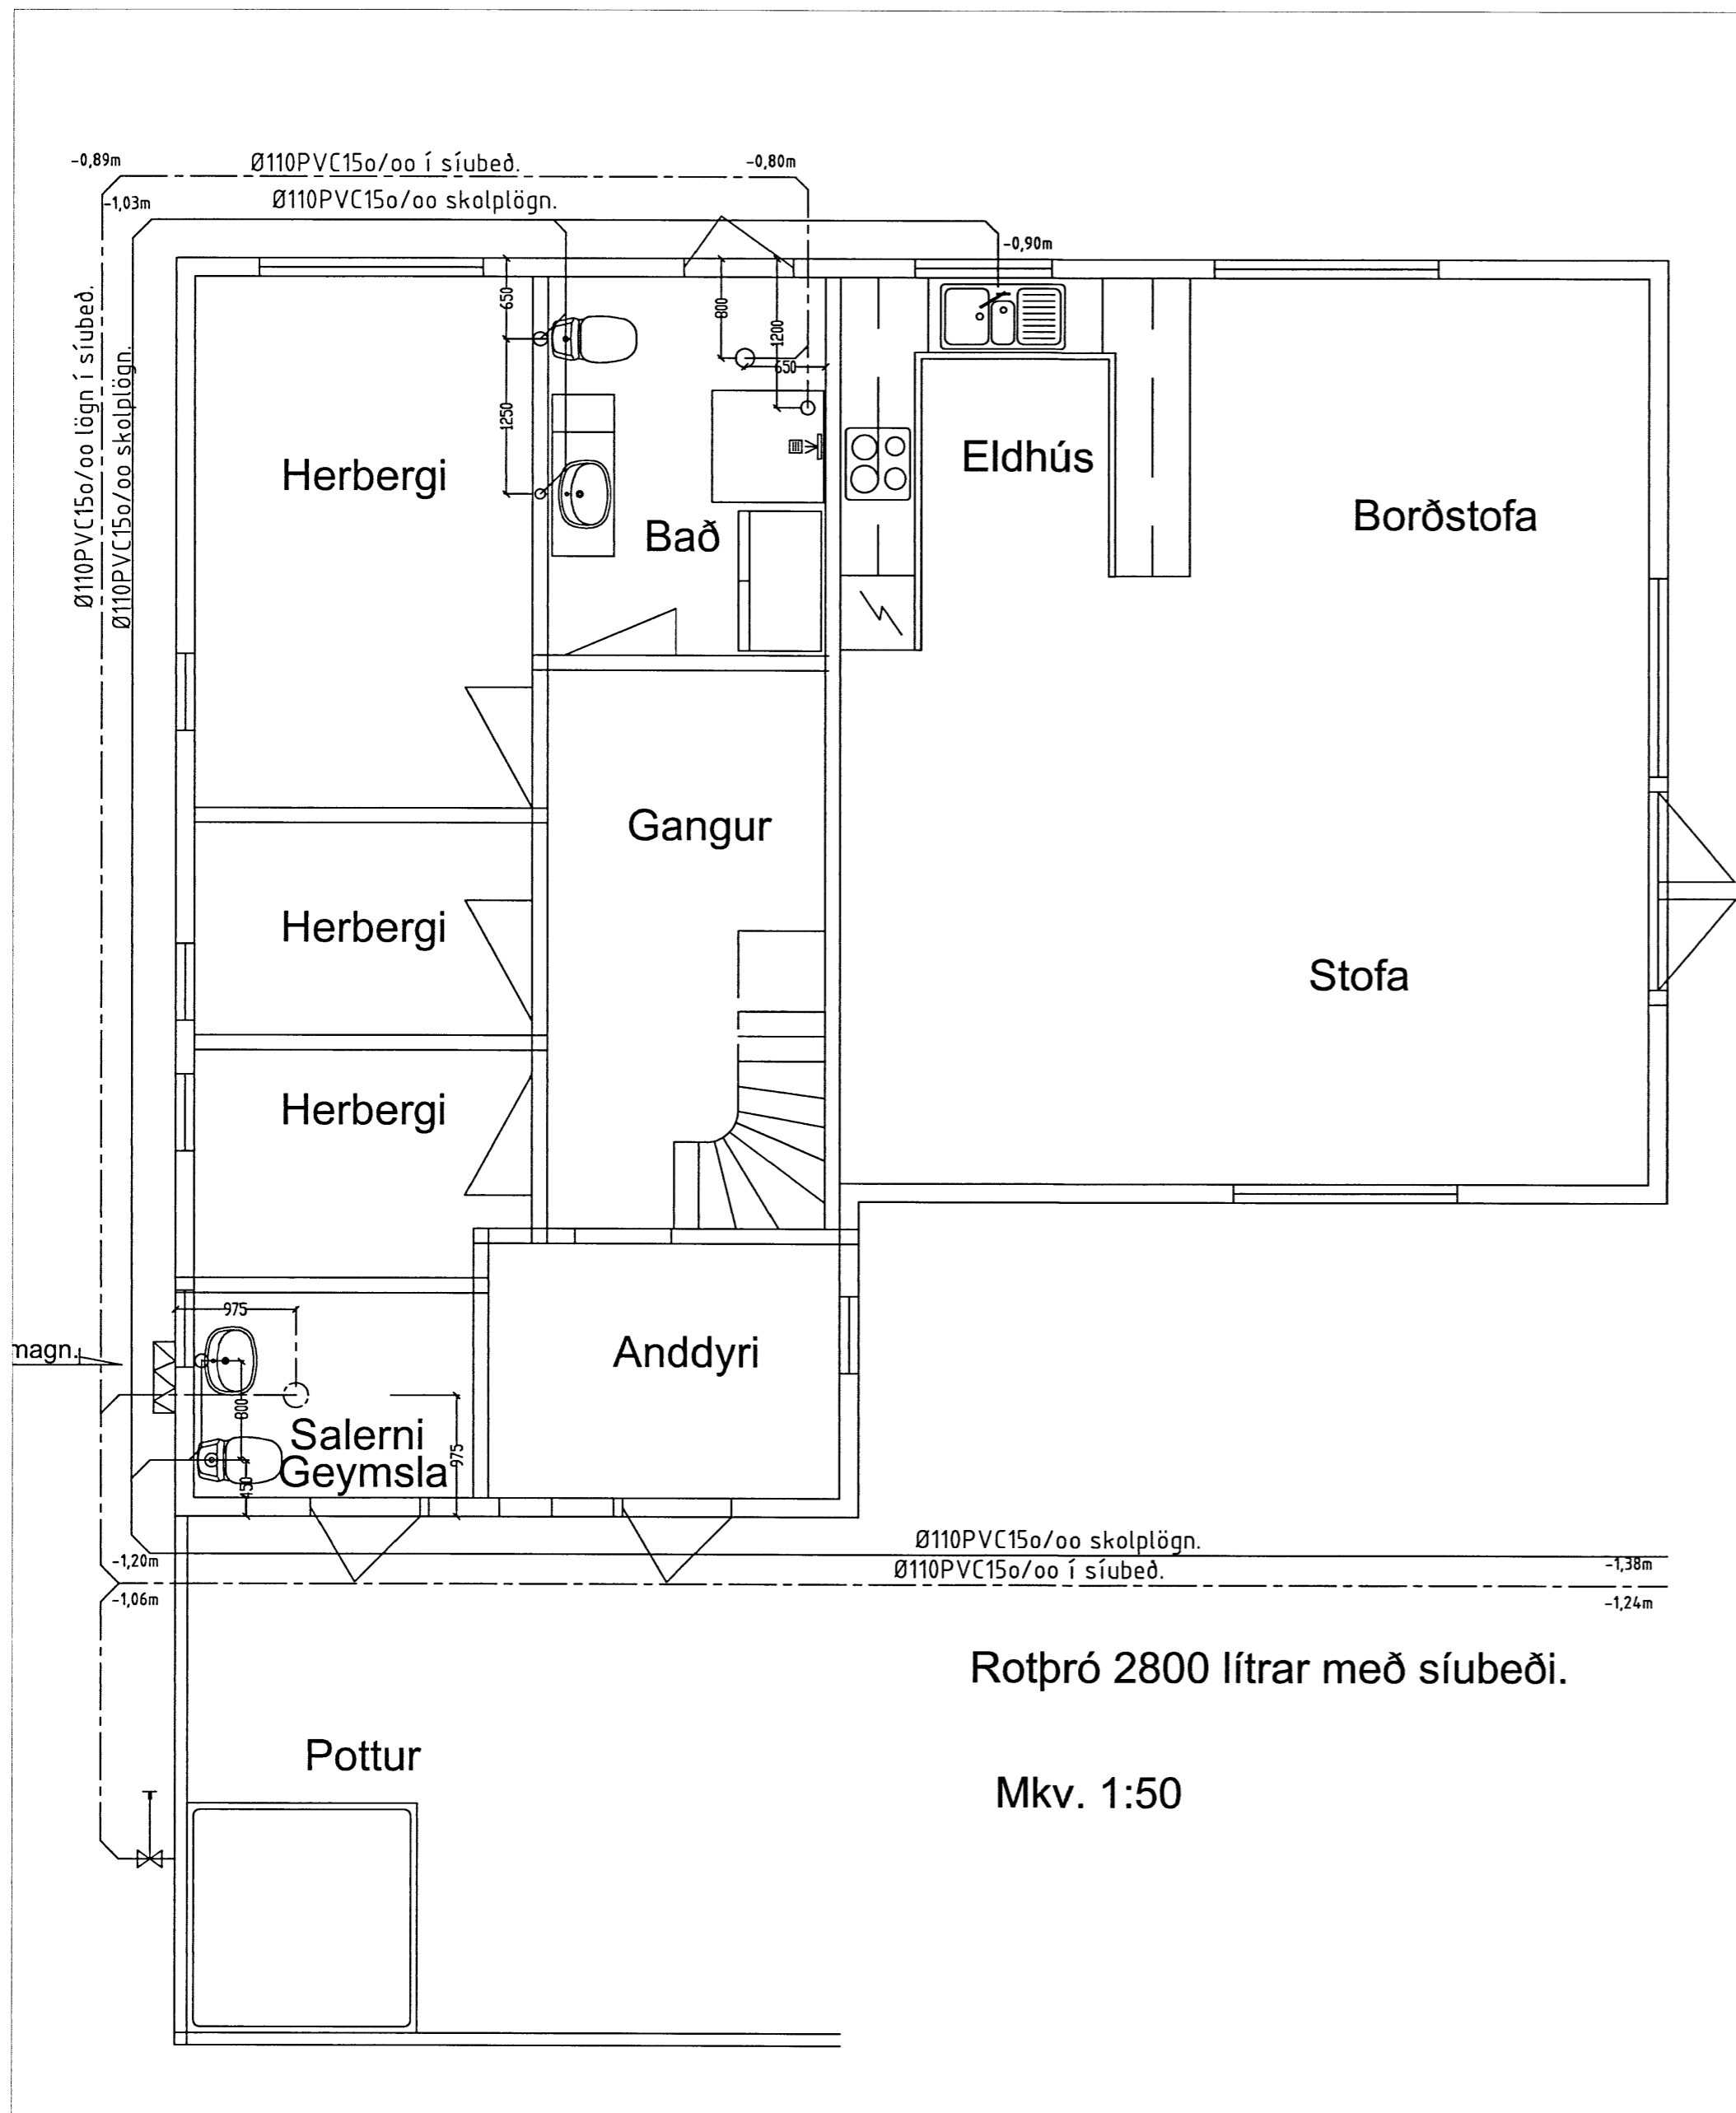

Yfirlitsmynd Mkv. 1:200

*Ragnars*

Breytingar			Frístundarhús Kiðjberg Lóð 79 Grímsnes-og Grafningshreppi Árnessýslu.
Nr.	Dags.	Nafn	
			Tækniþjónusta Ragnars G Gunnarssonar ehf. Smíðjuvegi 11 S-544-5350 ragnargg@simnet.is
			Mkv. 1:50
			Nr. 22.
			Grunnmynd frárennslislagirnir í grunni. Yfirlitsmynd Mkv. 1:200
			Dags. 26.8.2013
			kt.:110947-2839