Skipulags- og byggingarfulltrúi Uppsveita bs.
Yfirfarið
21 JAN. 2014
Byggingarfulltrúi

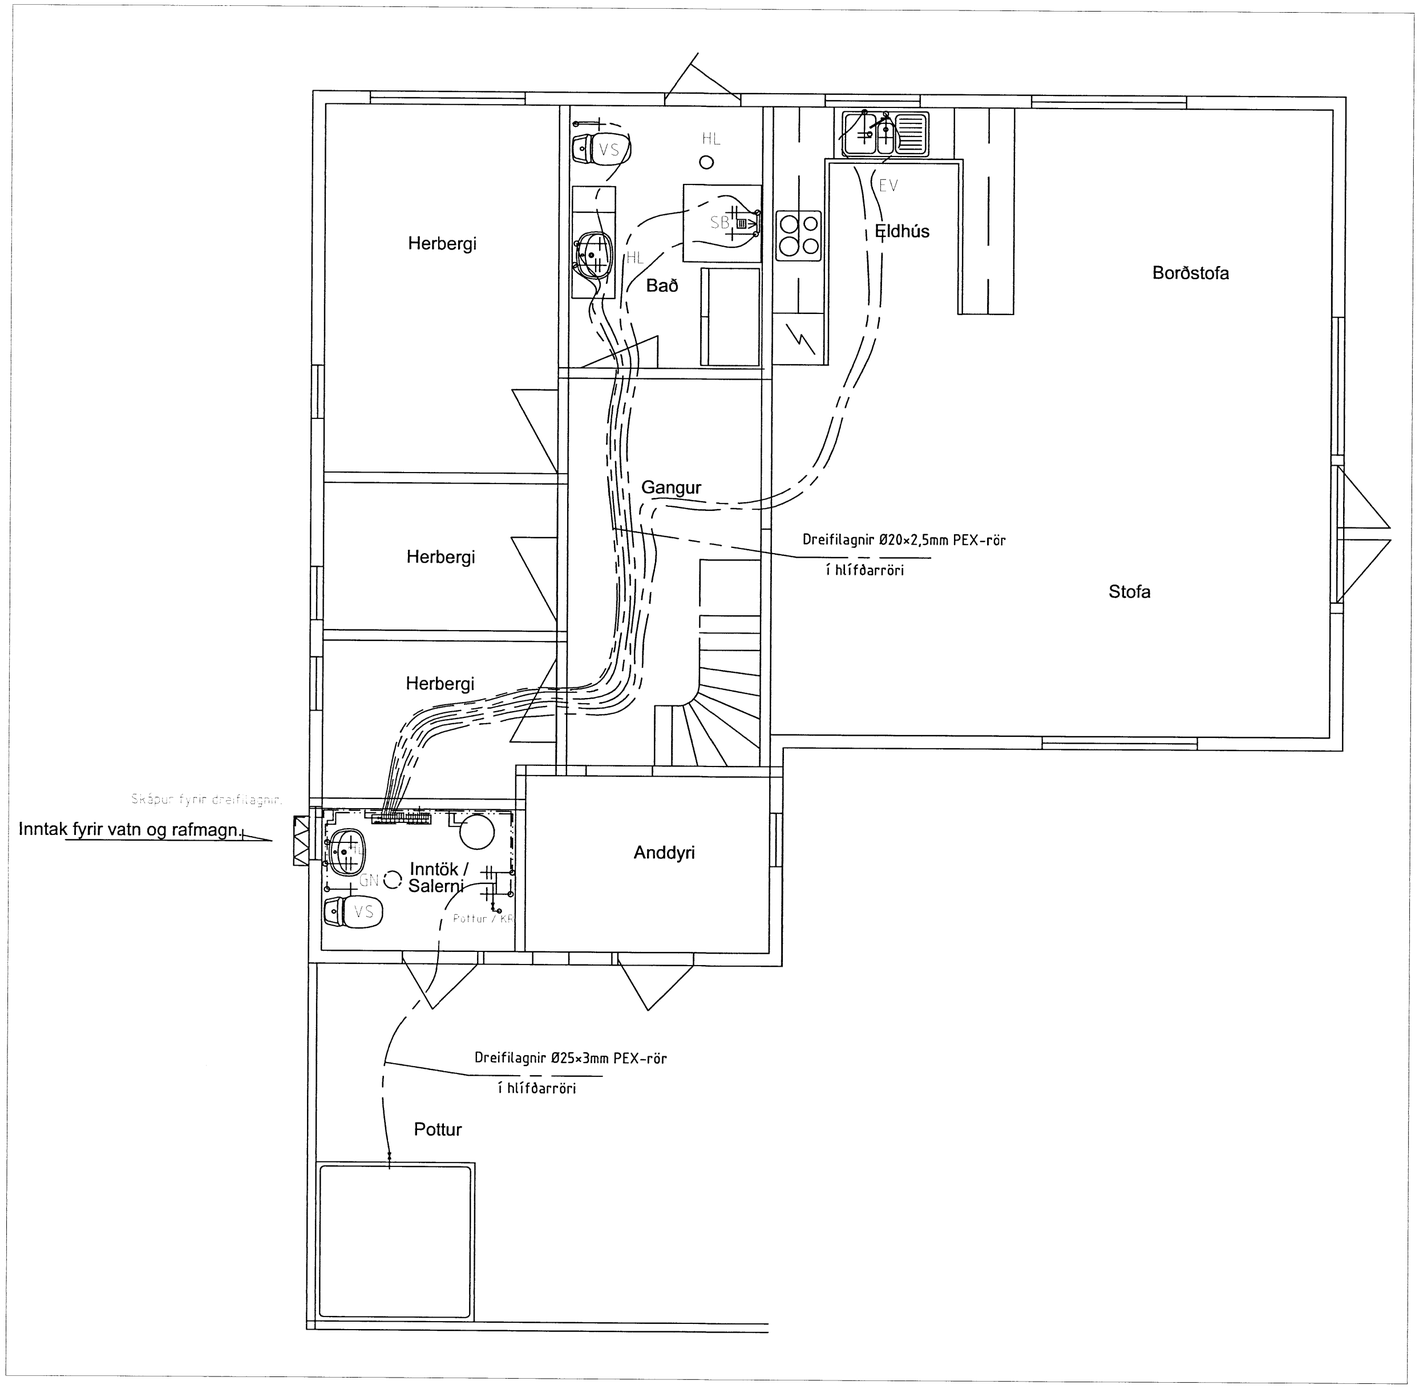


Kennisnið í botnplötu .Mkv.1:20

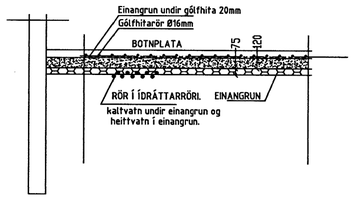


## SKÝRINGAR

NEYSLUVATN:

NOTA SKAL LAGNIR AF GERÐINNI PEX-MEÐ SÚREFNIVÖRN-SKÁPU, NOTA SKAL EFNI SEM ER VOTTAÐ TIL AÐ FLYTJA NEYSLUVATN OG LEGGJA FRAM SKJAL TIL STAÐFESTINGAR. AÐ HVERJU TÆKI Ø20*2MM LEGGIST Í FÖÐURRÖRI AÐ TENGIDÓS VIÐKOMANDI TÆKIS.
Á MÁLAGRIND KEMUR BLÖNDUNARLOKI MESTA HITASTIG 60°C AFKÖST 0,8 l/s. ÁSAMT SEGULOKA MEÐ VATNSVARA MESTA HITASTIG 60°C. ÆSKILEGT HITASTIG NEYSLUVATNS VERÐI 55°C

ÞRÝSTIPRÓFUN:

ÞRÝSTINGUR ER SETTUR Í 8 BAR EFTIR Up.BIL 10 MÍN ER ÞRÝSTINGUR ENDURHLÆKKAÐUR UPP Í 8 BAR OG ÞLETT Á KERFI EFTIR ÞÖRFUM. EFTIR AÐRAR 10 MÍN ER LEIKURINN ENDURTEKINN.
EFTIR HEILDARTÍMA 30 MÍN ER ÞRÝSTINGUR LESINN (1.AFL.) OG AFTUR EFTIR HEILDARTÍMA 60 MÍN (2AFL). MISMUNUR MILLI 1.AFL OG 2.AFL MÁ MEST VERA 0,6 BAR. EINNIG SKAL GANGA Á LÖGN OG ATHUGA LEKA. EF EITHVAÐ ATHUGAVERT FINNST SKAL PRÓFA LÖGN AÐ NÝU AÐ UNDANGENGINNI VIÐGERÐ.
SEINNI HLUTI PRÓFUNAR ER Í BEINU FRAMHALDI AF ÞEIRRI FYRRI. Á TVEIMUR KLUKKUSTUNDUM FRÁ 2.AFLESTRI MÁ ÞRÝSTINGUR EKKI FALLA MEIRA EN 0,2 BAR. AFUR SKAL KANNA LEKA.
HEILDARLENGD PLASTRÖRA Í HVERRI PRÓFUN SKAL EKKI VERA LENGRI EN 100m.
HÖNNUÐUR SKAL VERA VIÐSTADDUR ÞRÝSTIPRÓFUN, OG SENDA BYGGINGAFULLTRÚA BRÉF ÞVÍ TIL STAÐFESTINGAR, EF ÓSKAÐ ER.

| Breytingar | | | |
|---|---|---|---|
| Nr. | Dags. | Nafn | |
| | | | |
| | | | |
| | | | |
| | | | |
| | | | |

Frístundarhús Kiðjaberg Lóð 79
Grímsnes-og Grafninngshreppi Árnessýslu.

Tækniþjónusta Ragnars G Gunnarssonar ehf.
Smiðjuvegi 11 S-544-5350 ragnargg@simnet.is

Grunnmynd vatnskerfis.

Mkv. 1:50
Nr. 23.
Dags. 26.8.2013
kt.:110947-2839