


Yfirfarið

21 JAN. 2014

R. Gunnarsson
Byggingarfulltrúi

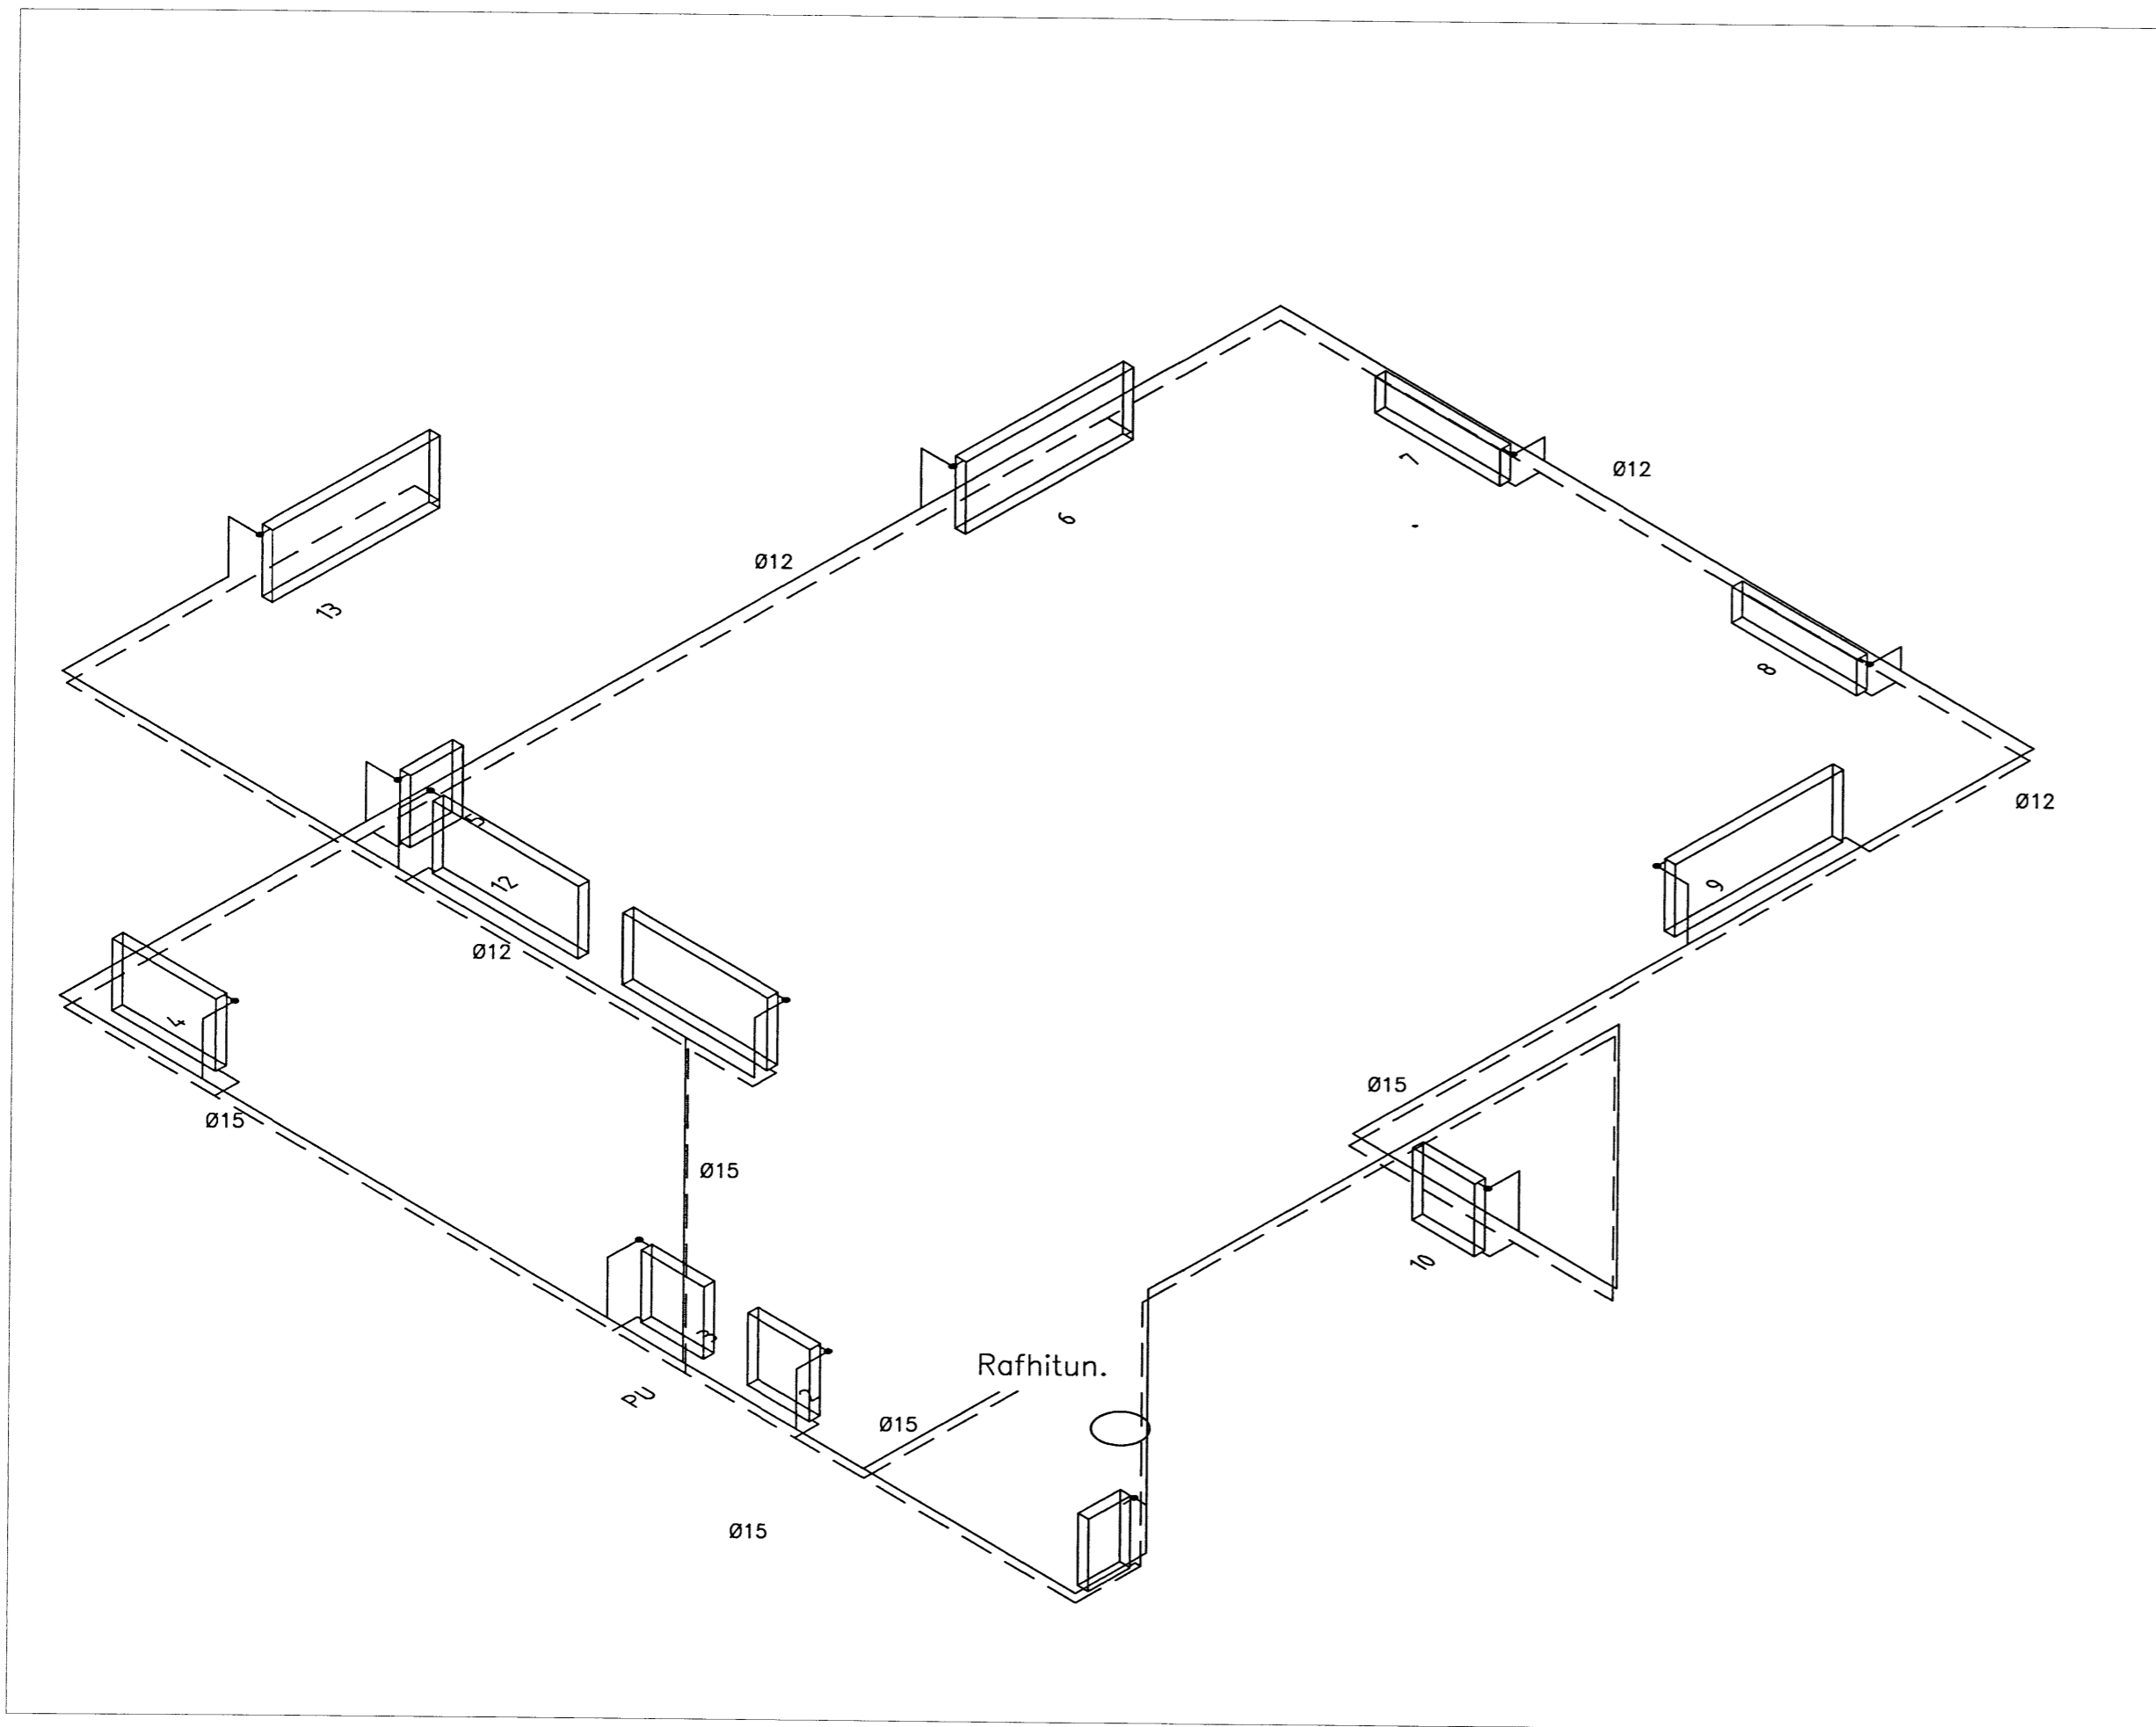

Skýringar :
Hitalegn er úr þunnum stálrörum með þrýstítengjum.

R. Gunnarsson

Breytingar			Frístundarhús Kiðjaberg Lóð 79 Grímsnes-og Grafningshreppi Ámessýslu.
Nr.	Dags.	Nafn	
			Tækniþjónusta Ragnars G Gunnarssonar ehf. Smiðjuvegi 11
			Mkv. 1:50
			Nr. 25.
			Dags. 26.8.2013
			Rúmmynd ónakerfis..
			kt.:110947-2839