

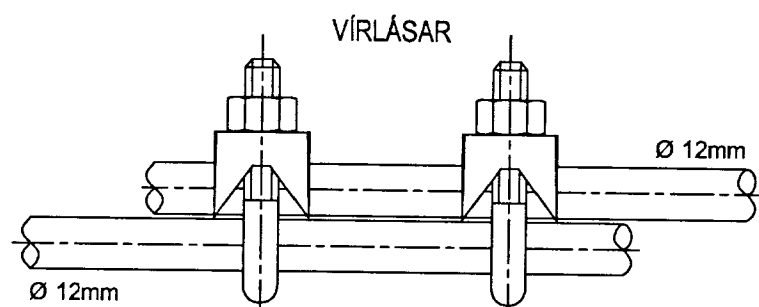



Afstöðumynd M 1:500

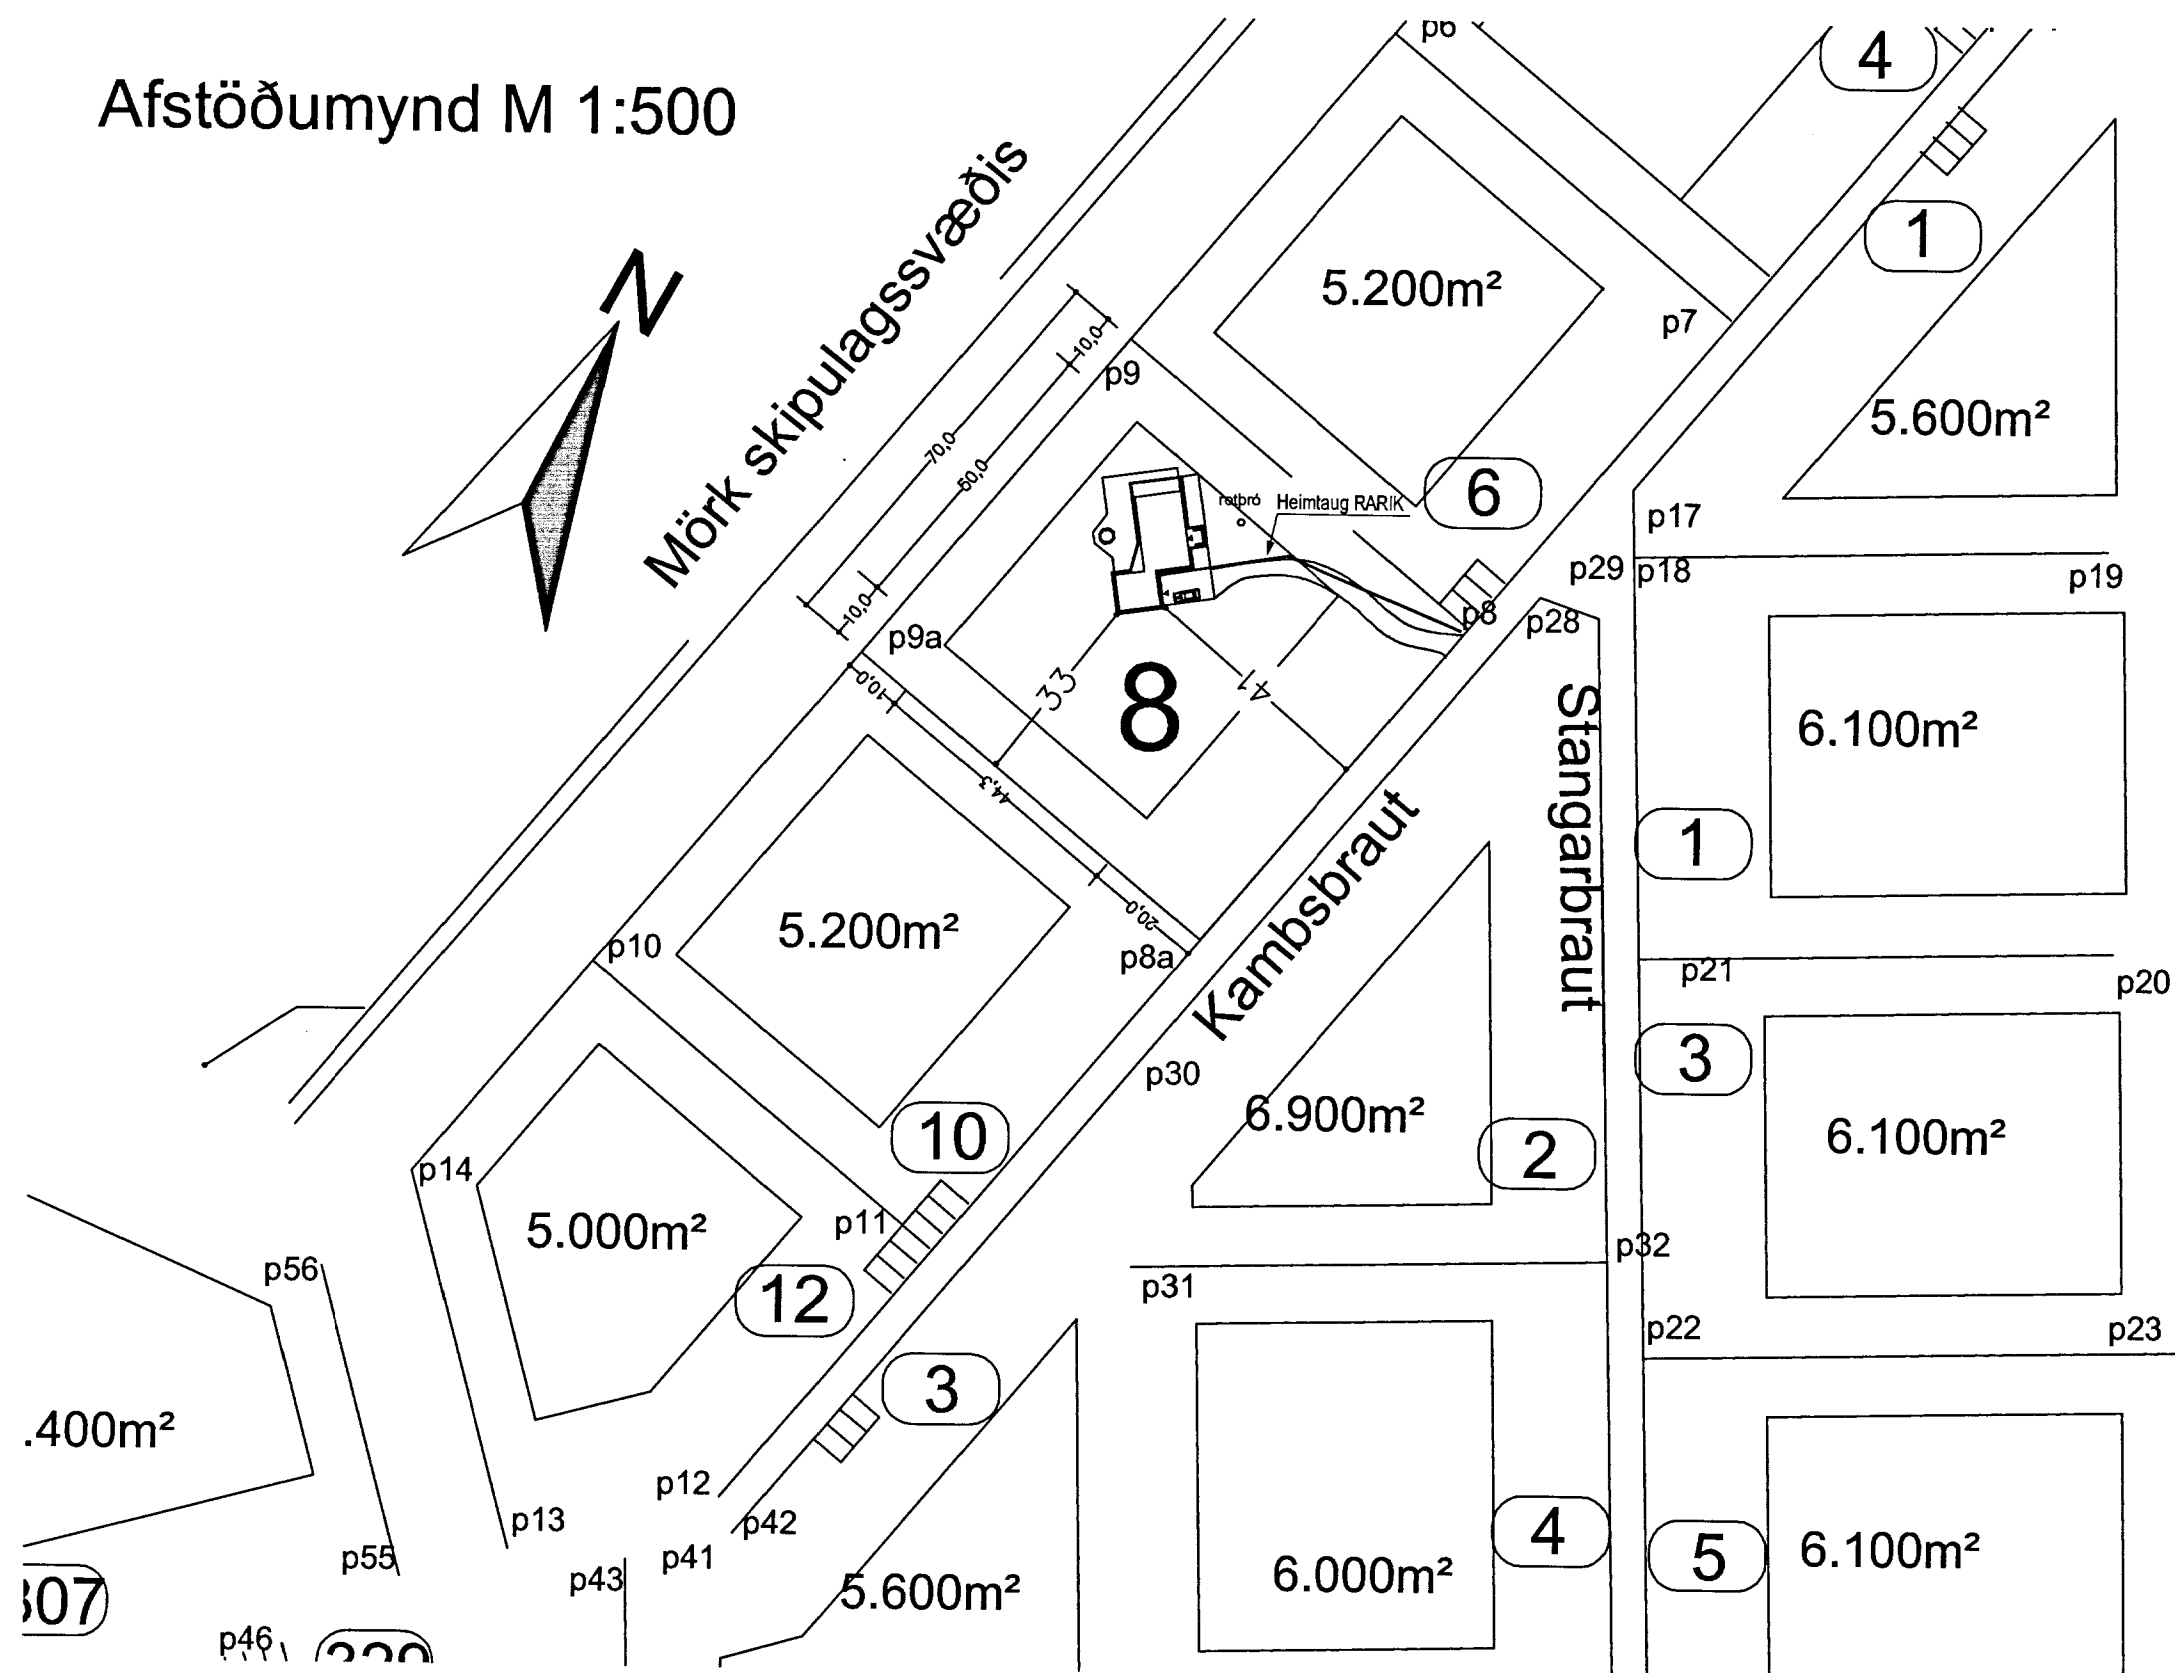

SAMTENGING STEYPUPEINA
Setja skal tvo vírlása á hver samskeyti.

Tengja skal saman tvö neðstu járnin í sökkulveggjum allan úthringinn og að upptaki í tengibox.
Í raðhús, parhús og hlíðstæð hús er leyfilegt að tengja sameiginlegan úthring tengibox og tenging verði við hverja heimtaug.
Heimilt er að sjóða tengingar sökkulskauts að því tilskildu að stálið sé suðuhæft og suðumaður hafi réttindi til suðu.

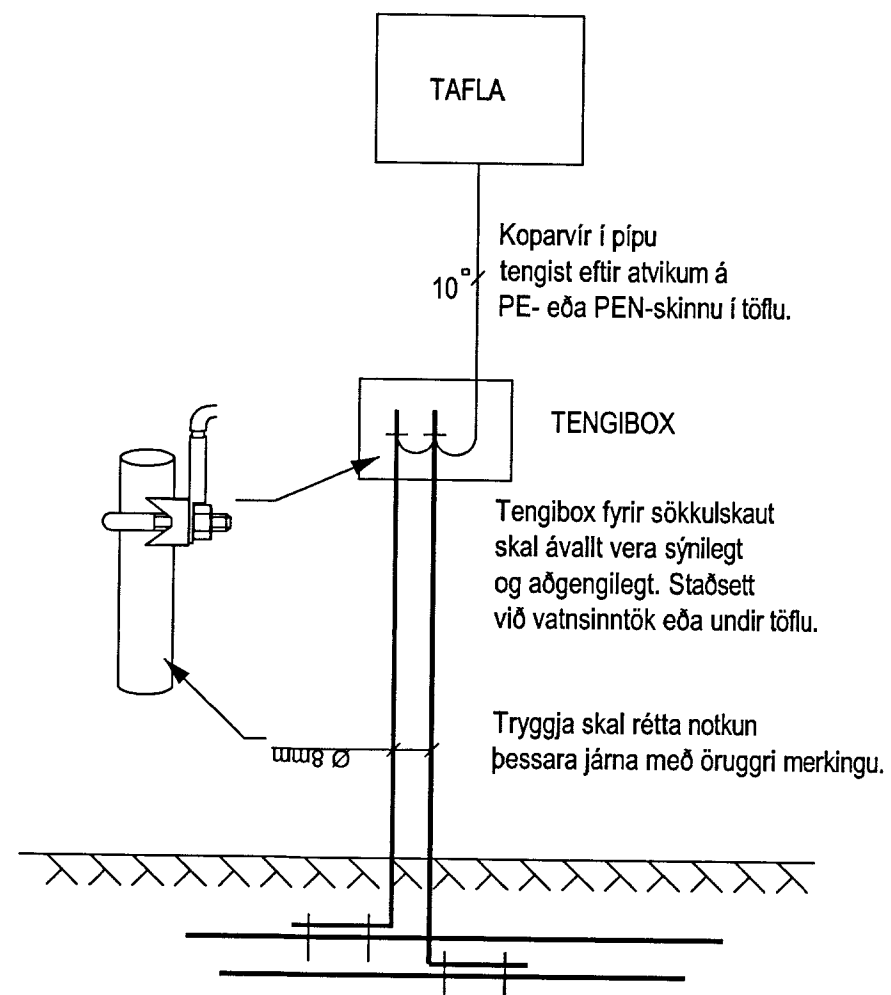

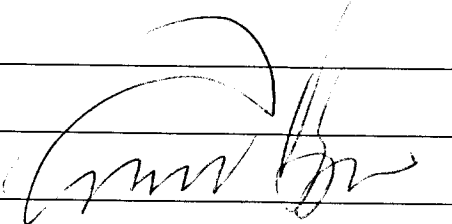Skýringar	 Gunnar Viggósson Lögilltur raflagnahönnuður Suðurási 28, 110 Reykjavík s. 822-2855 kt. 010564-3449	Verkheiti Kamsbraut 8 Öndverðanes Grímsnes- og Grafningshreppur	Lýsing Rafloagn Snið, afstöðumynd og sökkulskaut	Dags. April 2013 Kvarði 1/100 1/500	Hannað GV Teiknað GV	Blað 3 af 4 Verknúmer 1304-130