




Mælakassi á norðurausturhlíð

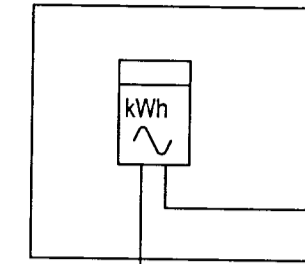

Heimtaug
RARIK
3/N 400 / 230V

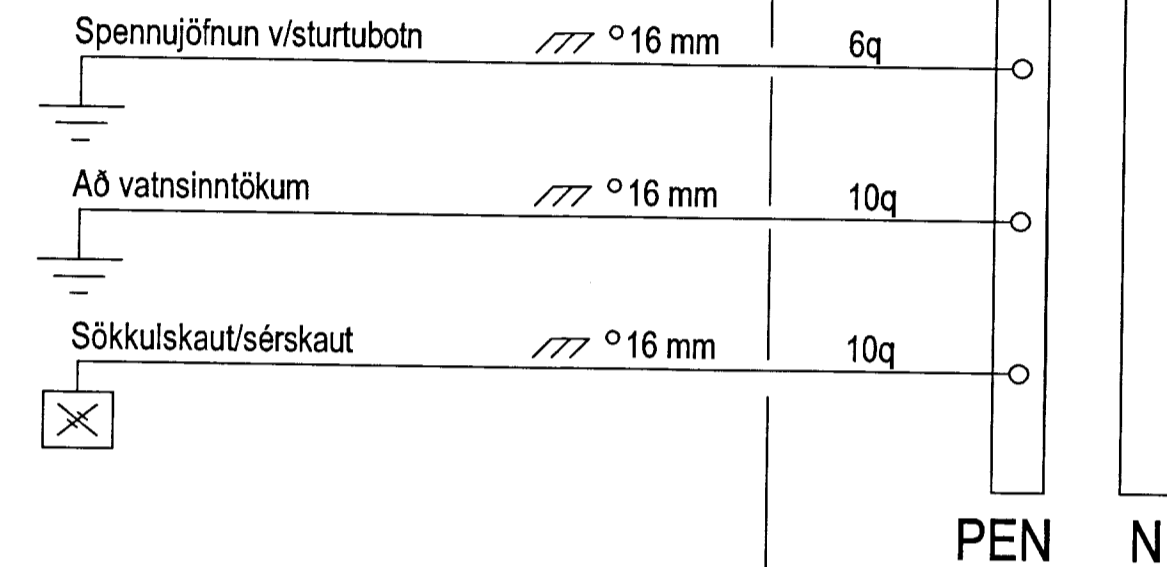

T1 Tafla 55x80cm

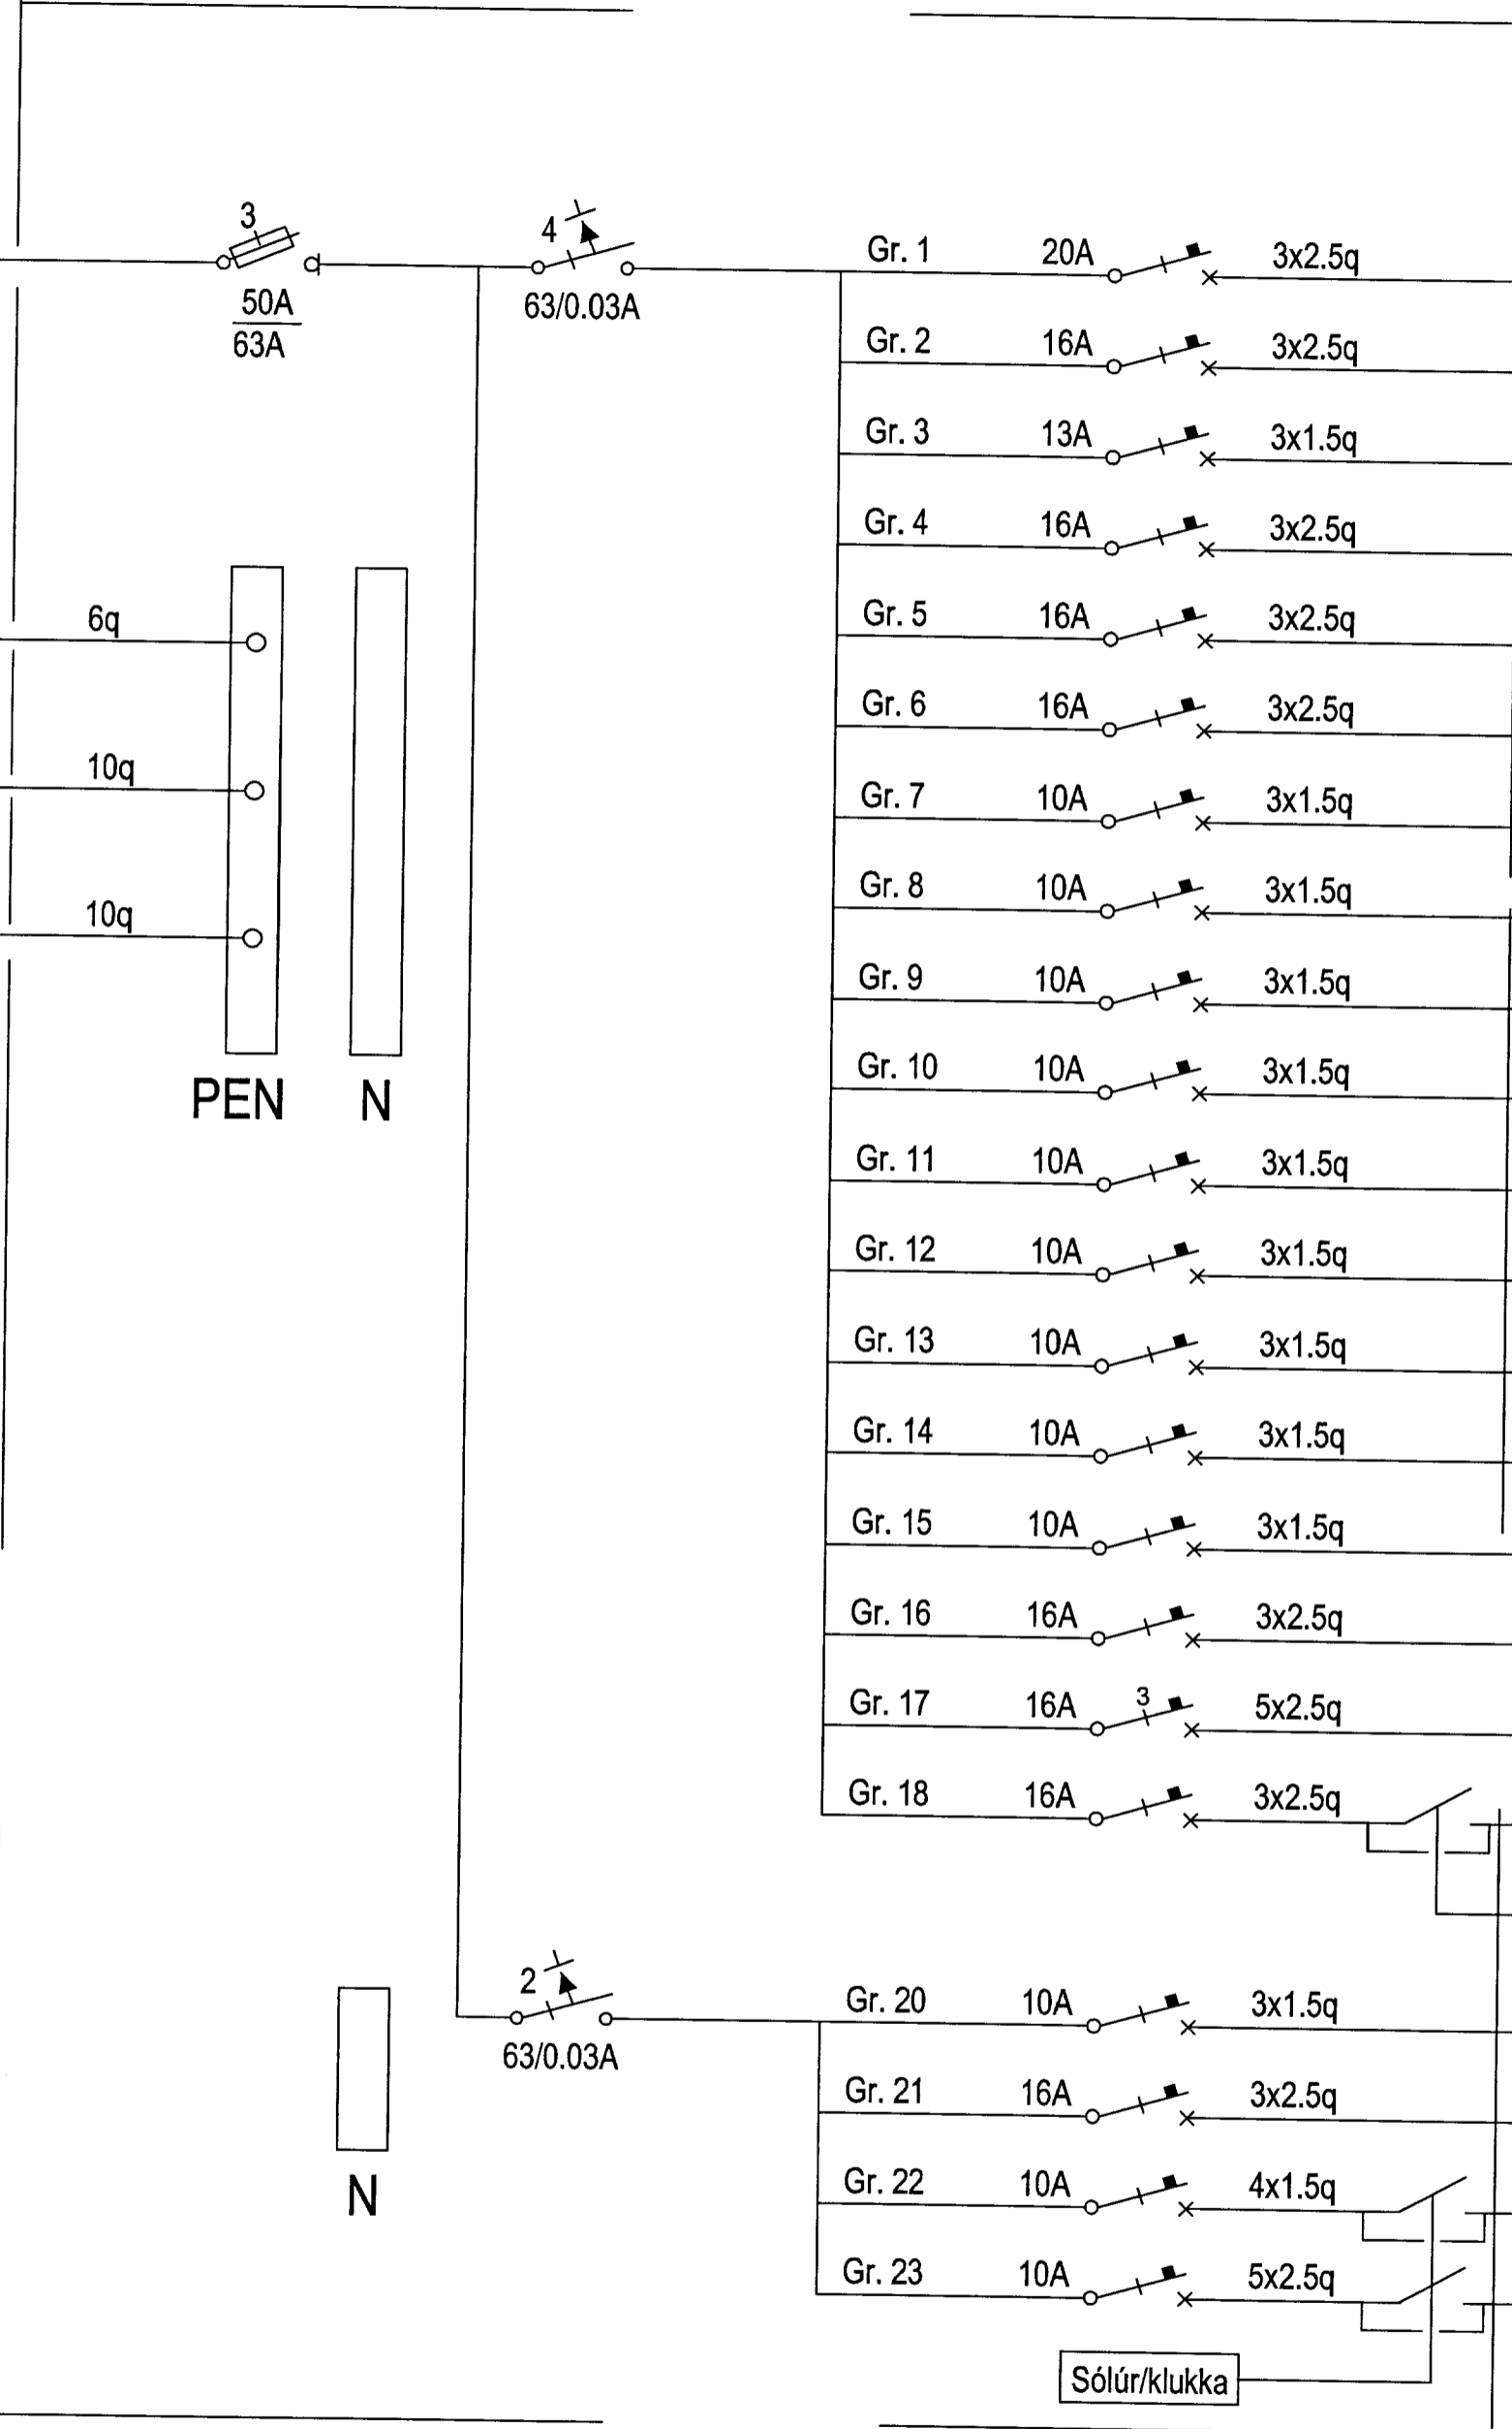

Gr. 1	20A	3x2.5q	16 mm	20 mm	
Gr. 2	16A	3x2.5q	16 mm	16 mm	
Gr. 3	13A	3x1.5q	16 mm	16 mm	
Gr. 4	16A	3x2.5q	16 mm	16 mm	
Gr. 5	16A	3x2.5q	16 mm	16 mm	
Gr. 6	16A	3x2.5q	16 mm	16 mm	
Gr. 7	10A	3x1.5q	16 mm	16 mm	X
Gr. 8	10A	3x1.5q	16 mm	16 mm	X
Gr. 9	10A	3x1.5q	16 mm	16 mm	X
Gr. 10	10A	3x1.5q	16 mm	16 mm	X
Gr. 11	10A	3x1.5q	16 mm	16 mm	X
Gr. 12	10A	3x1.5q	16 mm	16 mm	X
Gr. 13	10A	3x1.5q	16 mm	16 mm	
Gr. 14	10A	3x1.5q	16 mm	16 mm	
Gr. 15	10A	3x1.5q	16 mm	16 mm	
Gr. 16	16A	3x2.5q	16 mm	16 mm	
Gr. 17	16A	5x2.5q	16 mm	16 mm	
Gr. 18	16A	3x2.5q	16 mm	16 mm	X
Gr. 20	10A	3x1.5q	16 mm	16 mm	
Gr. 21	16A	3x2.5q	25 mm PEH 16 mm	16 mm	
Gr. 22	10A	4x1.5q	16 mm	16 mm	X
Gr. 23	10A	5x2.5q	16 mm	16 mm	X

MÓTTAKIÐ
27. MAJ 2013
Byggingar- og Væðingarskipti og Flóðar

- Helluborð í eyju
- Ofn
- Örbylgjuofn
- Uppbottavél
- Þvottavél
- Purrkari
- Ljós eldhús
- Ljós stofa
- Ljós hjón og bað/þv.
- Ljós herb. og bað
- Ljós geymsla, gang. og bað (gestahluti).
- Ljós herb og eldhús (gestahluti)
- Arin / kamína
- Dæla við tengigrind
- Tengill smáspennuskáp
- Tengill 16A v/töflu
- Tengill 3x16A v/töflu
- Geislahitarar
- Rofi/stýring fyrir geislahitara
- Pottur - tenglar og stýring
- Tenglar úti
- Útljós
- Útljós í garði og heimkeyrslu

Skýringar		Gunnar Viggósson Lögilltur raflagnahönnuður Suðurási 28, 110 Reykjavík s. 822-2855 kt. 010564-3449	Verkefni Kambsbraut 8 Öndverðanes Grímsnes- og Grafningshreppur	Lýsing Rafloagn Einlínunmynd	Dags.	Hannað	Blað
					Apríl 2013	GV	4 af 4
					Kvarði	Teiknað	Verknúmer
					GV	1304-130	