
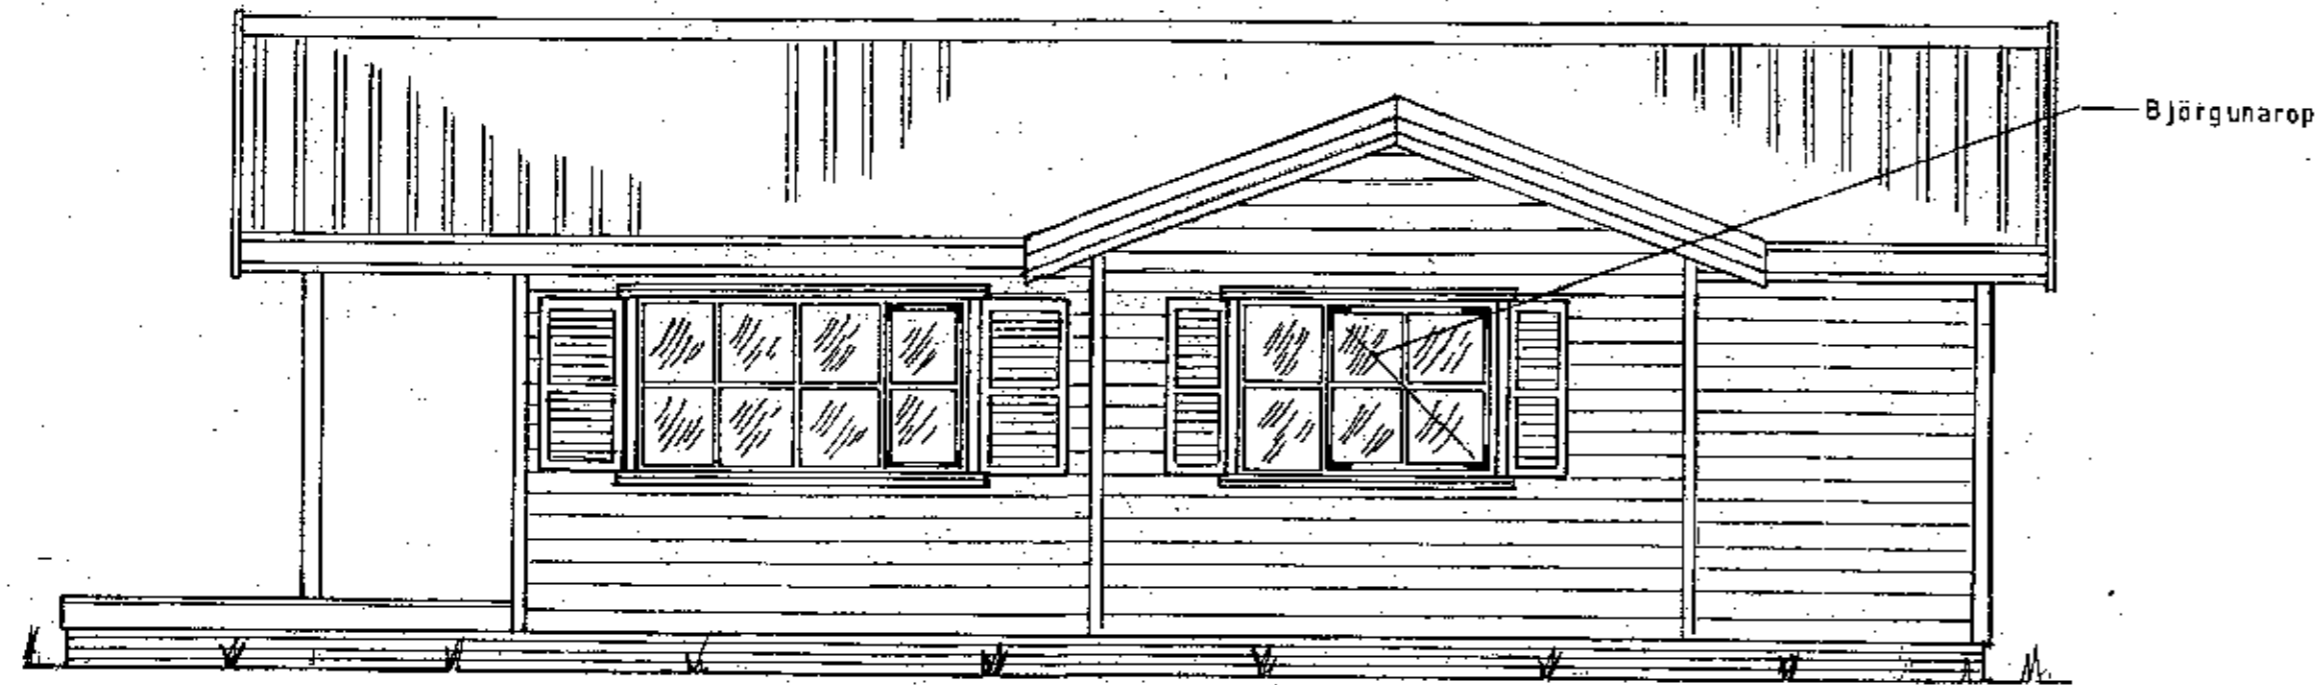


SAMDYKKT
 13 SEPT. 2011
Alfr. Þ. Gunnarsson
 Byggað eftir útdrátti, Árnessýslu og Reykjavík

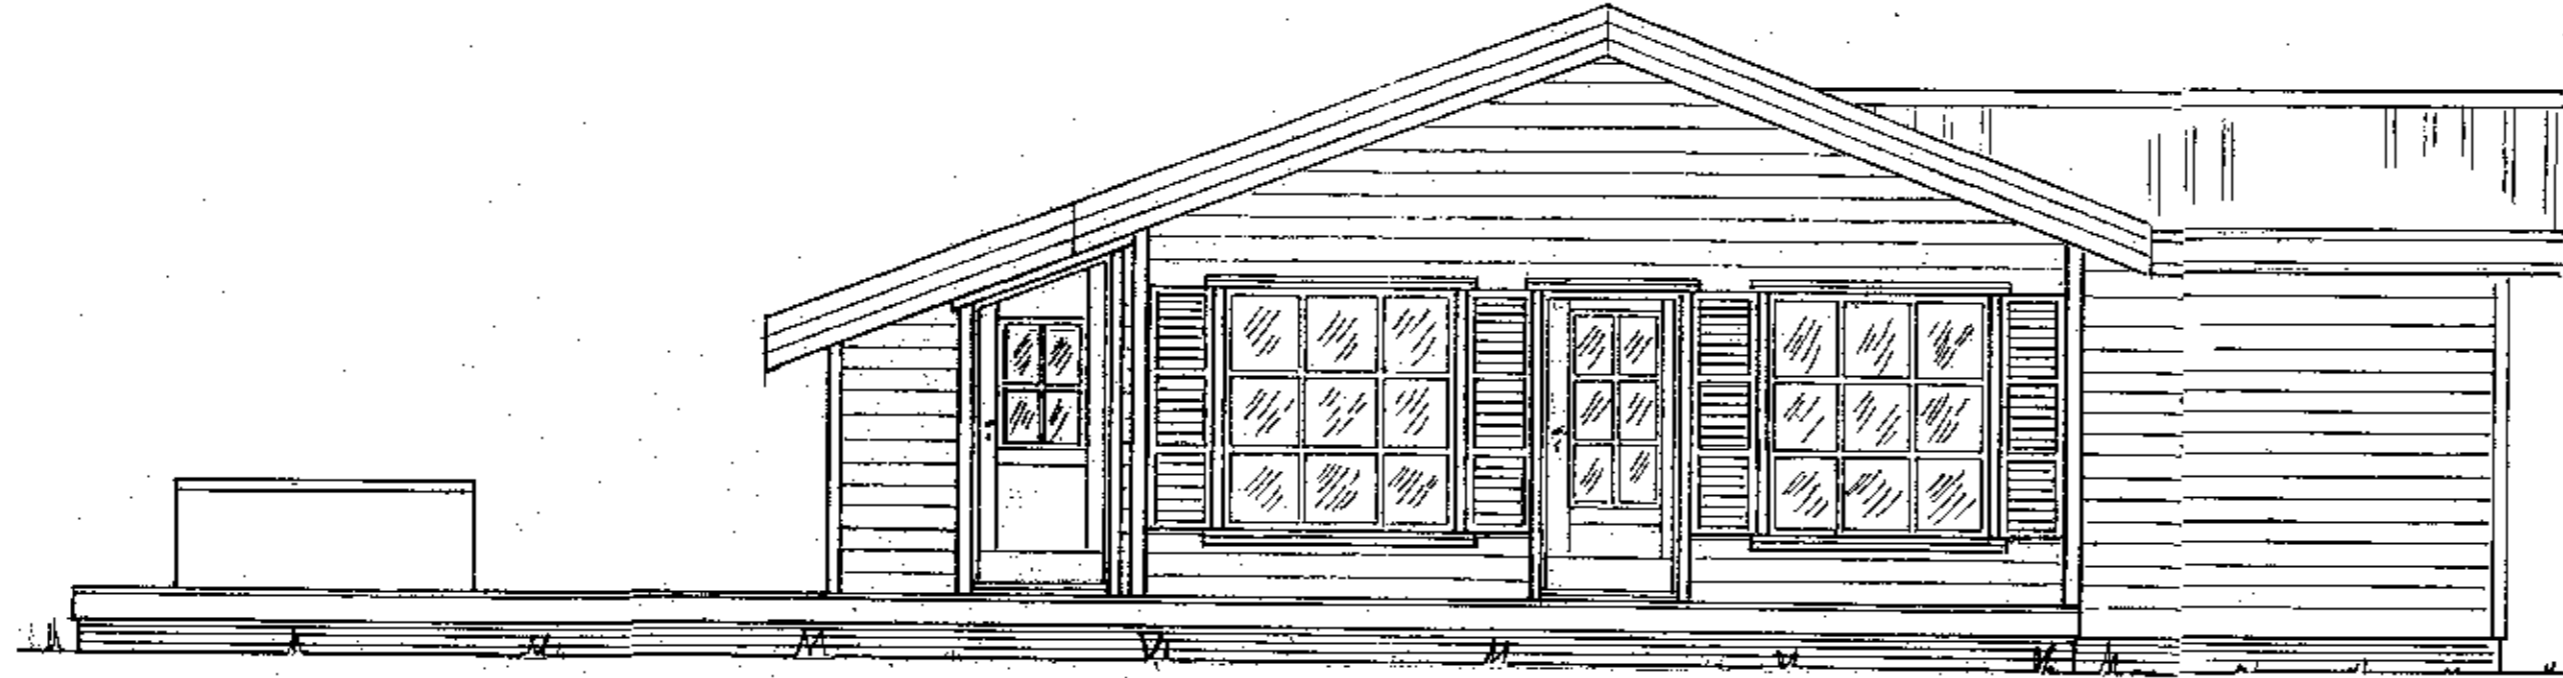

KEBENXI 23

Ath.: Breyting 'a': stækkun á húsi um 11,2m² (hjólah.) ágúst '11. *UP*

Mkv.: 1-50
 Dags: okt.'03
 Nr. 109-1a

Sumarhús í landi, Midengiss' Grímsness og Grafningshr.
 Árnessýslu Lóð nr. XXIII við Braut. Landsstærd 11.386 m²
 Eigandi: Snorri Sigurdsson kt.180154-4939
 Útlit I Adalmynd

TEIKNIVANGUR

Alfr. Þ. Gunnarsson 270733-2559
Ernstur Halldórsson 201032-4829